



Městský úřad Karviná
Fryštátská 72/1, 733 24 Karviná-Fryštát
odbor územního plánování a stavebního řízení

Toto rozhodnutí nabylo právní moci
dnem 2.4.1999
Městský úřad v Karviné

OKD, a. s. Důl Darkov, o. z.
se sídlem v Karviné-Dolech č. p. 2179
735 02 Karviná-Doly

ÚR 197/98

Váš dopis zn./ze dne	Naše značka	Vyřizuje/tel.	Karviná
HI/VVěP-Ro/684/98/To/ 99-11-04	ÚPaSŘ/3913/98/Jk	Kucharczyk/6387263	19. března 1999

Územní rozhodnutí

Dne 10.11.1998 jste předložili návrh na vydání územního rozhodnutí o stavební uzávěře v bezpečnostním pásmu níže uvedených těžních a výdušných jam v Karviné-Dolech. Území, pro které je navržena stavební uzávěra je vymezeno níže uvedenými pozemky v kat. území Karviná - Doly.

V ý r o k

Odbor územního plánování a stavebního řízení Městského úřadu Karviná, jako příslušný stavební úřad, posoudil návrh podle § 37 zákona č. 50/1976 Sb., ve znění pozdějších předpisů (dále jen stavební zákon) a po provedeném územním řízení vydává podle § 39 citovaného zákona,

rozhodnutí o stavební uzávěře

v bezpečnostním pásmu pro výdušnou jámu č.1 Gabriela, umístěnou na pozemcích parc.č.807, 800, 837 pro výdušnou jámu č. 2 Gabriela, umístěnou na pozemcích parc.č. 6637/2, 6635, výdušná jáma č. 2 Hohenegger umístěnou na pozemcích parc.č. 5332, 5324, 5325, 5333, výdušnou jámu č. 1 a těžní jámu č. 1 Hohenegger, umístěnou na pozemku parc.č. 5223/1, všechny pozemky v kat. území Karviná-Doly. Stavební uzávěra se stanoví plošně o průměru 45 m se středem v ose větrných jam a těžní jámy na výše uvedených pozemcích v kat. území Karviná-Doly tak, jak je zakresleno ve snímcích z kat. mapy v měřítku 1 : 1000, které jsou nedílnou součástí tohoto rozhodnutí.

Ve výše vymezeném území se zakazuje provádění veškerých novostaveb i změn staveb, tj. přístavby, nástavby a stavební úpravy, vyjma udržovacích prací. Zákaz se týká rovněž provádění přípojek na veřejné rozvodné sítě. Na výstražných tabulích do prostoru stavební uzávěry v bezpečnostním pásmu bude uveden zákaz vstupu nepovolaných osob, zákaz kouření a používání otevřeného ohně a zákaz vjezdu motorových vozidel.

Ve výjimečných případech může zdejší stavební úřad udělit z tohoto rozhodnutí výjimku. V žádosti o udělení výjimky musí být uvedeny důvody. Rozhodnutí o stavební uzávěře v bezpečnostním pásmu nemá omezenou platnost.

Odůvodnění

Navrhovatel podal dne 10.11.1998, podal návrh na vydání územního rozhodnutí o stavební uzávěře v bezpečnostním pásmu pro výše uvedené výdušné jámy a těžní jámu, na výše uvedených pozemcích v kat. území Karviná-Doly.

Jelikož předložený návrh neposkytoval dostatečný podklad pro posouzení navrhované stavební uzávěry, stavební úřad řízení přerušil a stanovil termín pro doplnění podání do 22.1.1999, kdy byl návrh rovněž doplněn. Stavební úřad oznámil známým účastníkům řízení a dotčeným orgánům státní správy zahájení územního řízení dne 28.1.1999 a k projednání návrhu současně nařídil ústní jednání spojené s místním šetřením na den 25.2.1999, o jehož výsledku byl sepsán protokol. Důvodem pro vydání územního rozhodnutí o stavební uzávěře v bezpečnostním pásmu je splnění podmínky z rozhodnutí o stanovení bezpečnostních pásem zlikvidovaných jam v dobývacím prostoru Dolu Darkov, vydaného Obvodním báňským úřadem v Ostravě dne 2.9.1998 pod zn.: 4974/1998-469-Ing.Sk/MI.

Stavební úřad dospěl k závěru, že návrh na vydání územního rozhodnutí o stavební uzávěře v bezpečnostním pásmu je opodstatněný.

Návrh na vydání územního rozhodnutí o stavební uzávěře byl doložen těmito rozhodnutími, vyjádřeními a souhlasy:

- vyjádřením OkÚ Karviná, referátu životního prostředí, ze dne 13.1.1999 pod zn.: RŽP-OP-51/99-Am
- vyjádřením OKD Rekultivace, a.s. Havířov ze dne 18.1.1999 pod zn.: VN/Ing.Hr/CHo/334
- rozhodnutím Obvodního báňského úřadu v Ostravě, ze dne 2.9.1998 pod zn.: 4974/1998-469-Ing.Sk/MI
- vyjádřením Okresního hygienika v Karviné ze dne 11.1.1999, pod zn.: 228/245.2/99.

Správní poplatek byl vyměřen a uhrazen podle zákona č. 368/1992 Sb. ve znění pozdějších předpisů :

položka č. 19..... 100,- Kč

Poučení o odvolání

Proti tomuto rozhodnutí je možno se odvolat do 15 dnů ode dne jeho doručení k referátu regionálního rozvoje Okresního úřadu Karviná, prostřednictvím odboru územního plánování a stavebního řízení Městského úřadu Karviná.



Ing. Libuše Krupková
Ing. Libuše Krupková
vedoucí odboru územního plánování
a stavebního řízení

Přílohy

- 4 x ověřené snímky z kat. mapy v měřítku 1 : 1000 (po nabytí právní moci)

Dotčené orgány státní správy

Okresní hygienik v Karviné

Okresní požární rada v Karviné

Okresní úřad Karviná - referát životního prostředí

Městský úřad Karviná - odbor životního prostředí

OBÚ Ostrava

VUSS Olomouc

Účastníci řízení

OKD, a.s., Ostrava

OKD Rekultivace, a.s. Havířov

Město Karviná

21/49

6533

KOPIE KATASTRÁLNÍ MAPY


Obec: *Karviná* List mapy: *C-1144*
Okres: *Karviná* Měřítko: *1:10000*
Kat. území: *Karviná-Dolý* Spr. úkon č.: *10445-98/62110*



7. 12. 1998



okraj navrhovaného
bezpečnostního pásma

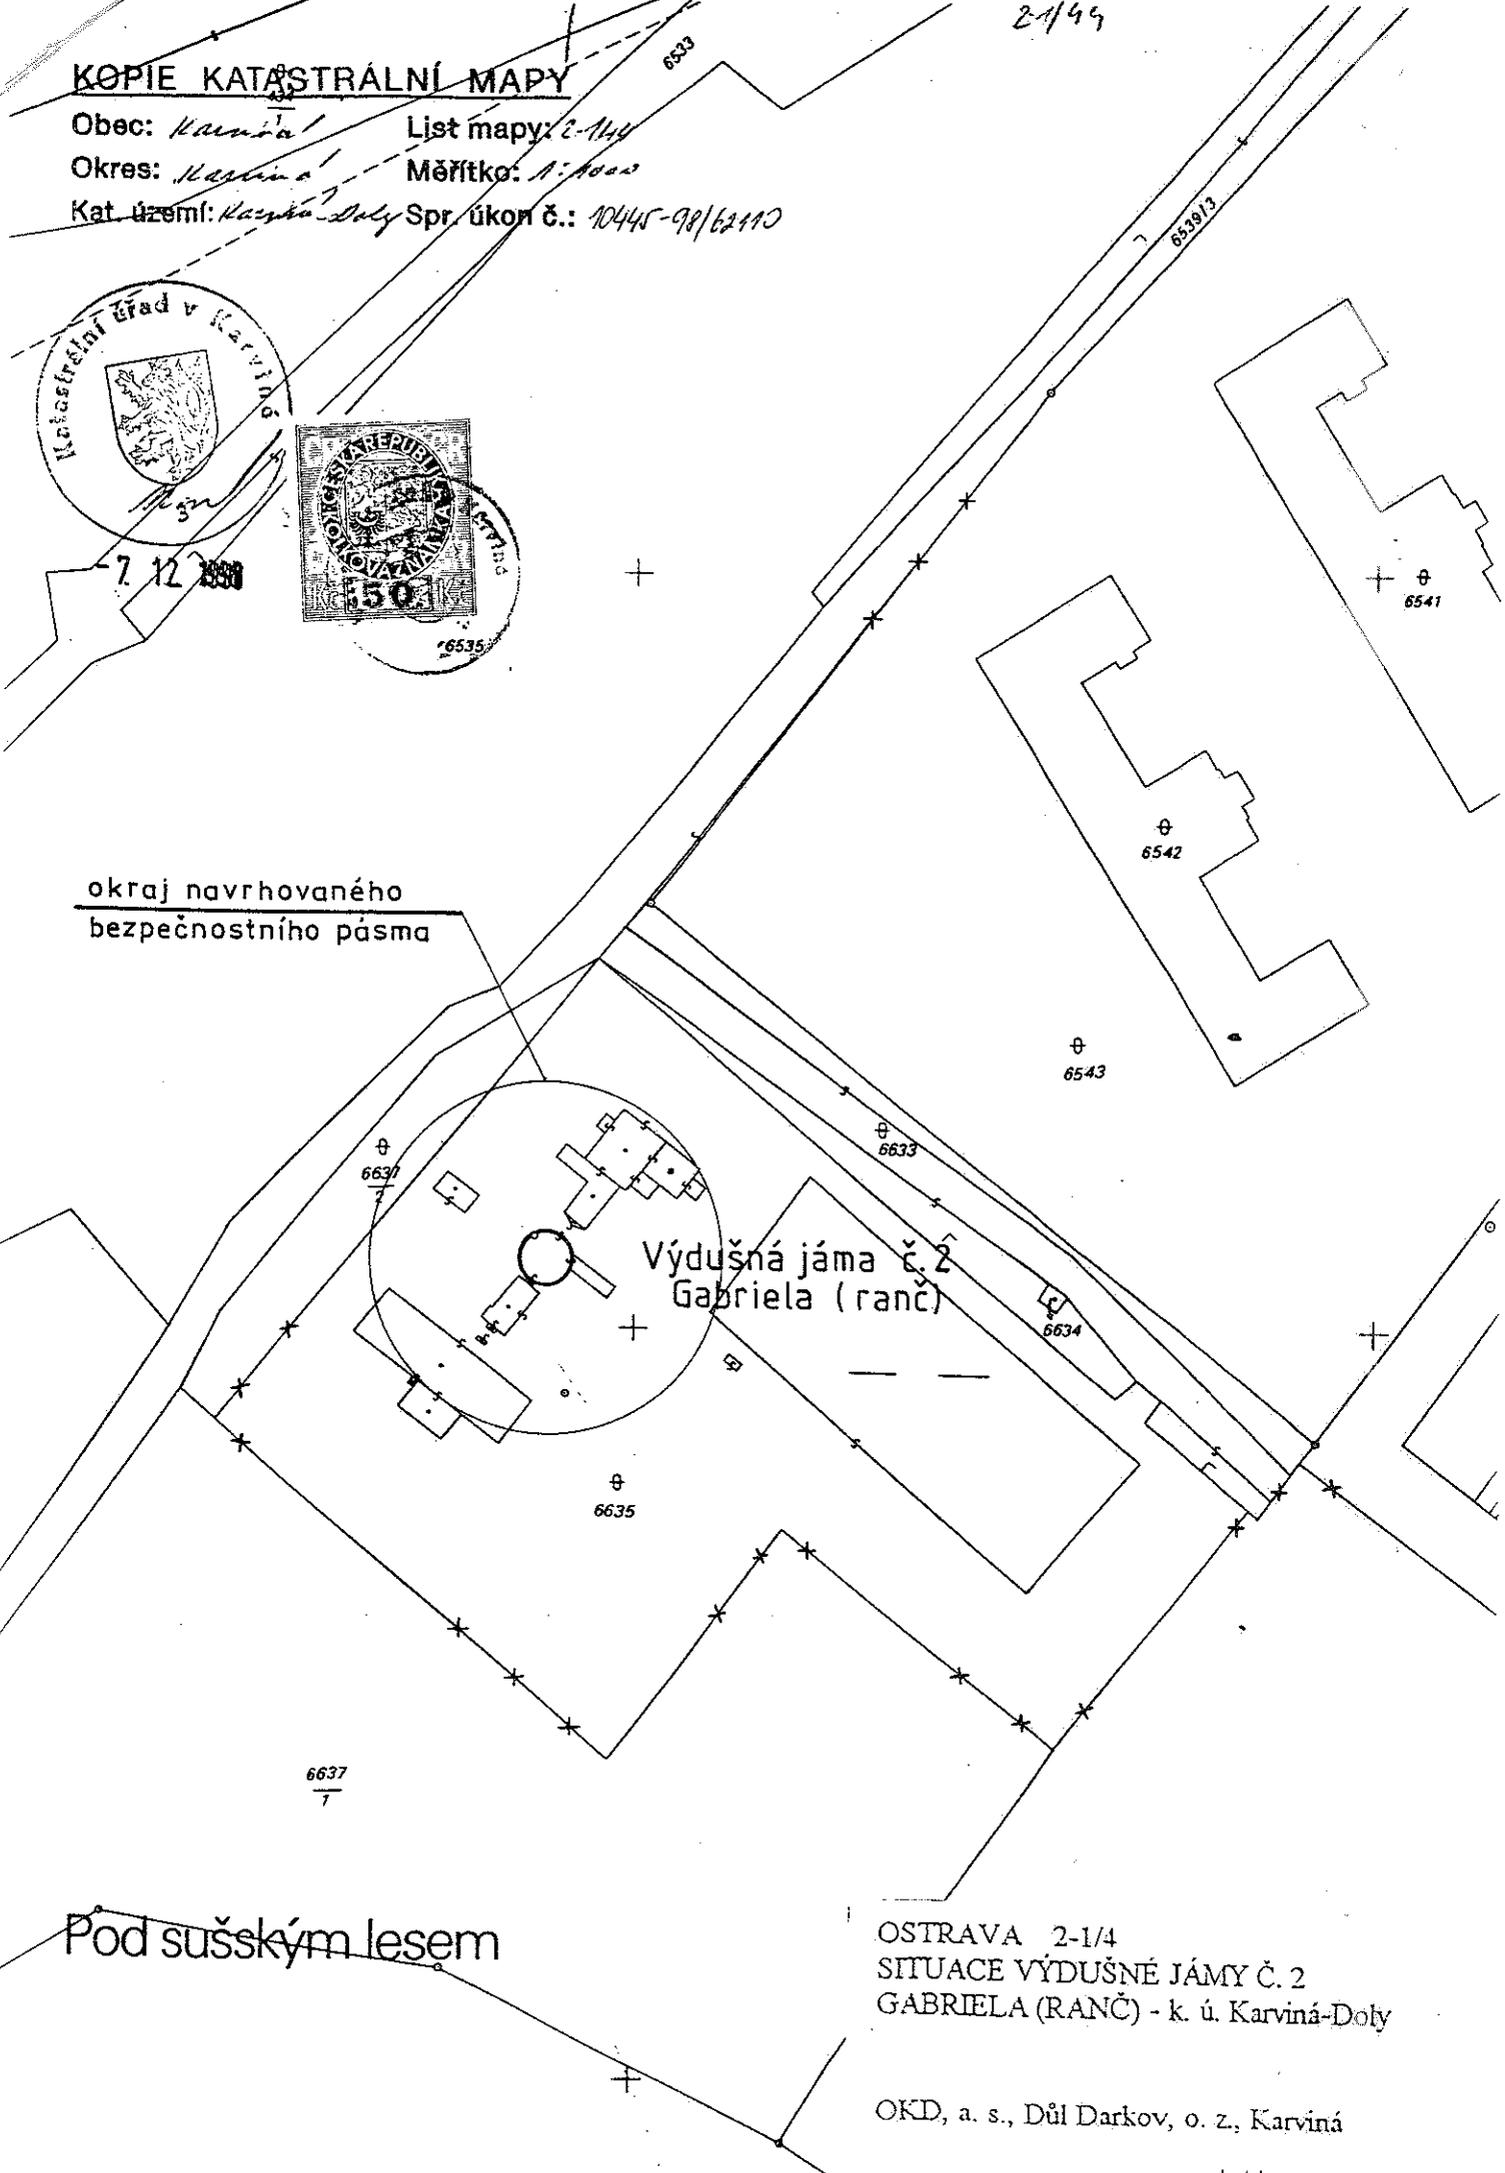


Výdušná jáma č. 2
Gabriela (ranč)

Pod sušským lesem

OSTRAVA 2-1/4
SITUACE VÝDUŠNÉ JÁMY Č. 2
GABRIELA (RANČ) - k. ú. Karviná-Dolý

OKD, a. s., Důl Darkov, o. z., Karviná

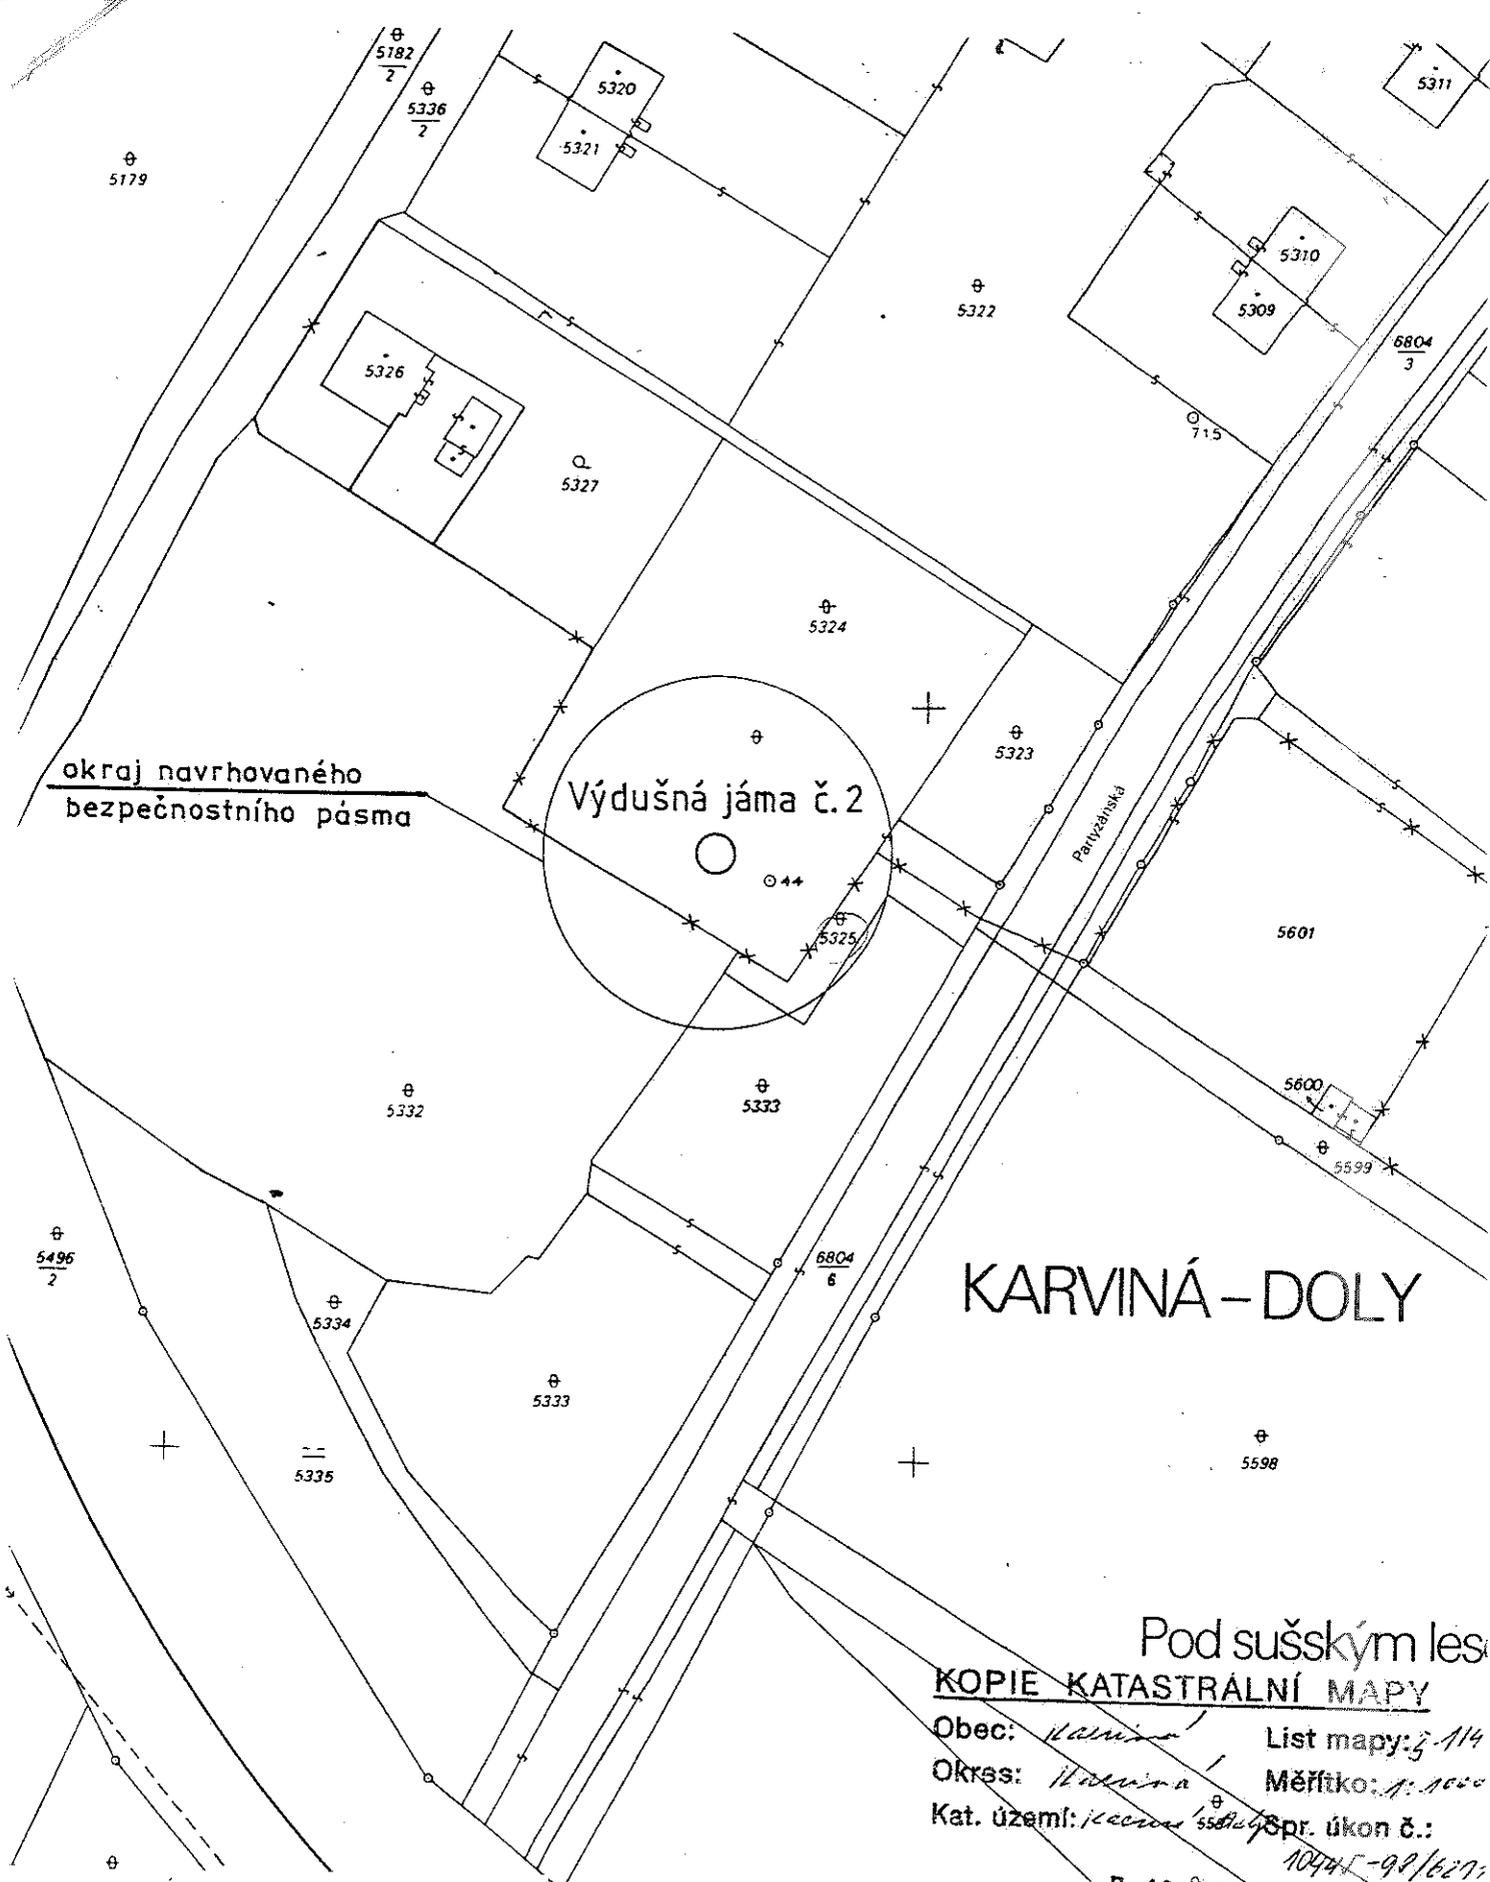

KARVINÁ - DOLY

Pod sušským lesem



KOPIE KATASTRÁLNÍ MAPY

Obec: *Karviná* List mapy: *5-114*
 Okres: *Karviná* Měřítko: *1:10000*
 Kat. území: *Karviná 5598* Spr. úkon č.: *10745-98/6291*

7. 12. 2008

OSTRAVA 3-1/4
 SITUACE VYDUŠNÉ JÁMY Č. 2
 HOHENEGGER - k. ú. Karviná-Doly

OKD, a. s., Důl Darkov, o. z., Karviná

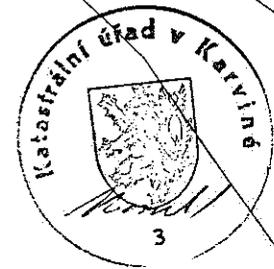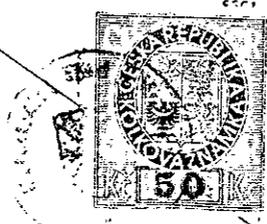


KOPIE KATASTRÁLNÍ MAPY

Obec: *Karviná*, List mapy: *2-1/3*

Okres: *Karviná*, Měřítko: *1:1000*

Kat. území: *Karviná-Doly* Spr. úkon č.:

10445-98/62110


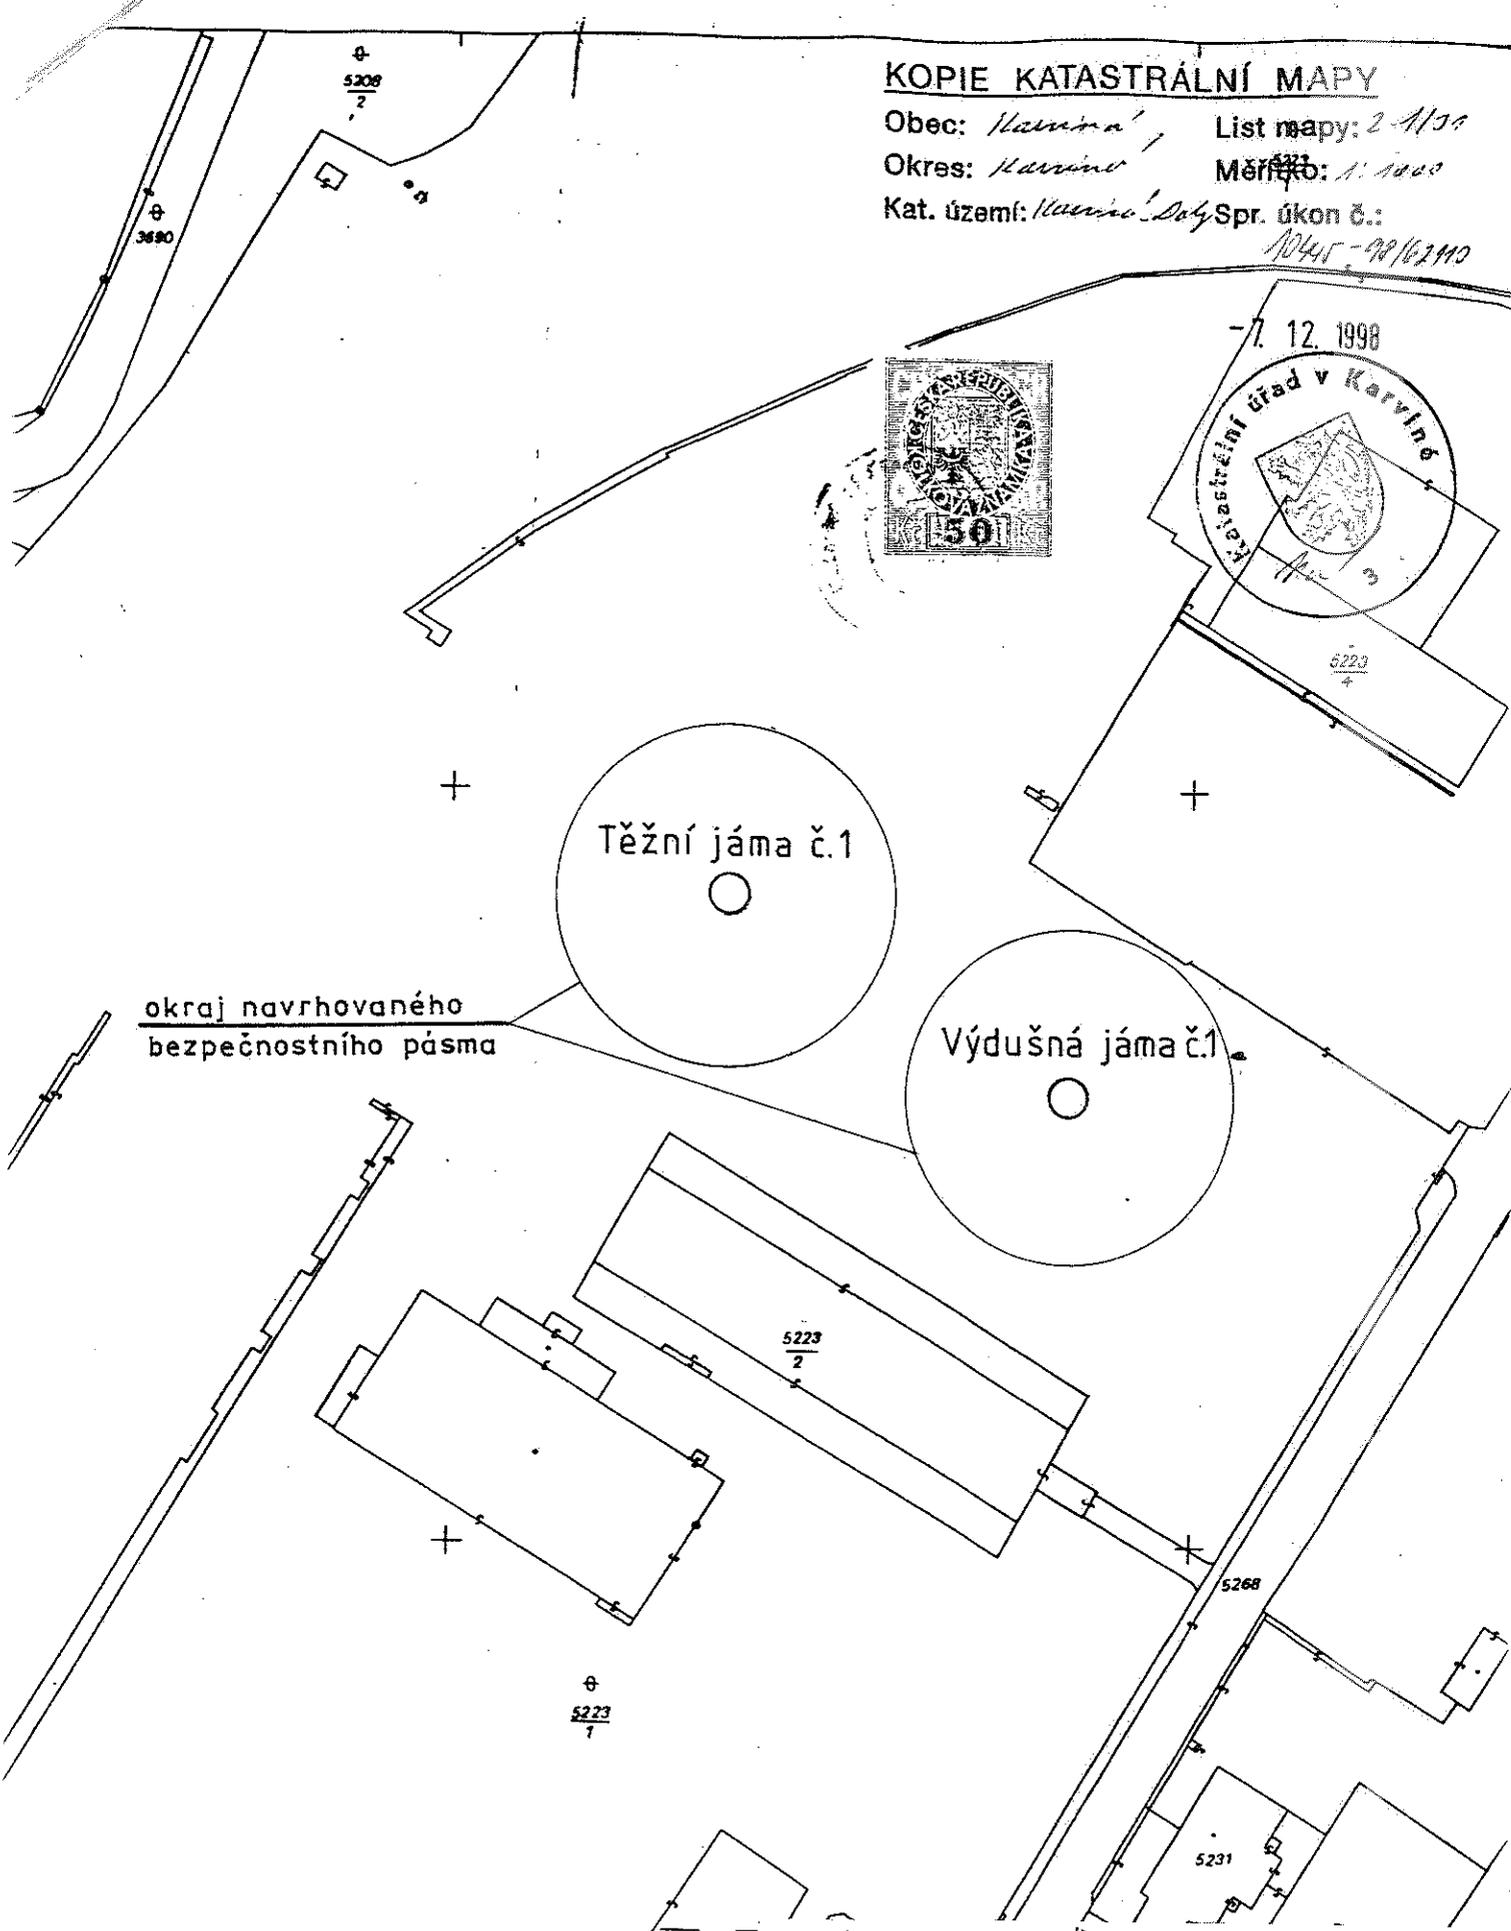


OSTRAVA 2-1/3
SITUACE TĚŽNÍ JÁMY Č. 1
A VÝDUŠNÉ JÁMY Č. 1
HOHENEGGER - k. ú. Karviná-Doly

2-1/4
KOPIE KATASTRÁLNÍ MAPY

Obec: Karviná List mapy: 2-1/4
Okres: Karviná Měřítko: 1:1000
Kat. území: Karviná-Doly Spr. úkon č.:
10445-08/621

-7. 12. 1998

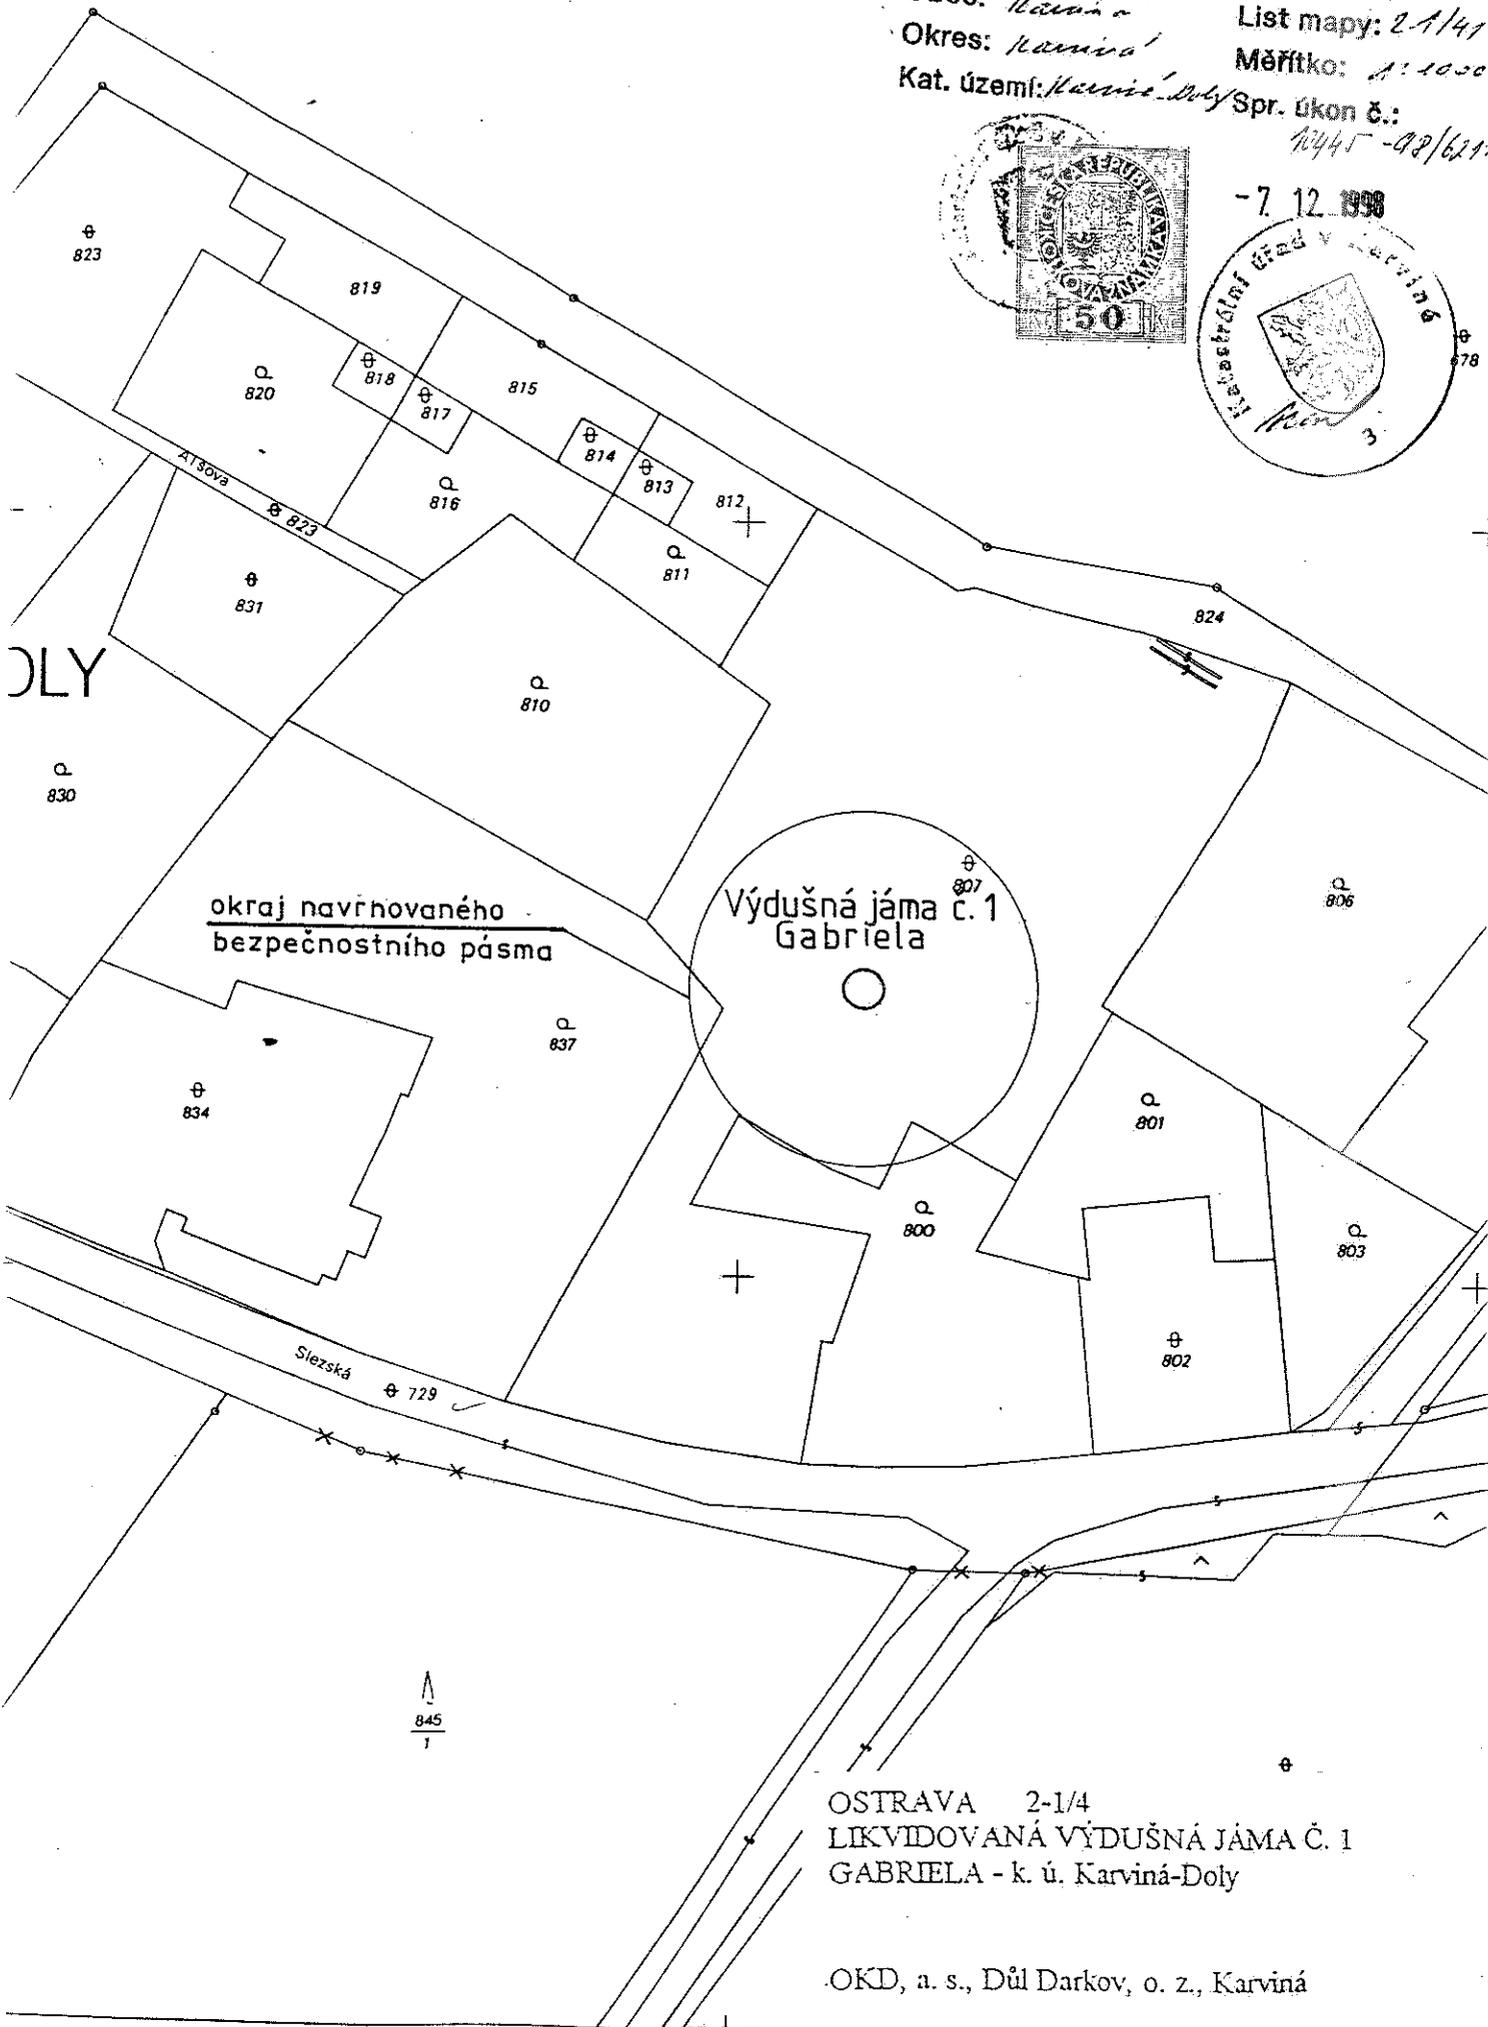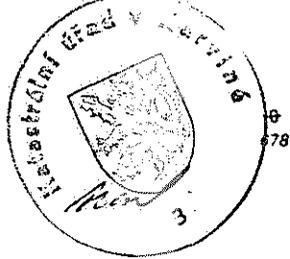

OSTRAVA 2-1/4
LIKVIDOVANÁ VÝDUŠNÁ JÁMA Č. 1
GABRIELA - k. ú. Karviná-Doly

OKD, a. s., Důl Darkov, o. z., Karviná