



STATUTÁRNÍ MĚSTO KARVINÁ

RADA MĚSTA KARVINÉ

VÁŠ DOPIS ZN.:
 ZE DNE:
 EVIDENČNÍ ČÍSLO:
 ČÍSLO JEDNACÍ: ÚPSŘ/3184/2007/Ku
 VYŘIZUJE: Václav Kucharczyk
 TEL.: +420 59 6387263
 FAX: +420 59 6317650
 E-MAIL: kucharczyk@karvina.org
 LISTŮ/PŘÍLOH: 4/16
 DATUM: 14. ledna 2008

UNIGEO a.s.
 Místecká 329/258
 720 00 Ostrava-Hrabová

ÚZEMNÍ OPATŘENÍ O STAVEBNÍCH UZÁVĚRÁCH

VEŘEJNÁ VYHLÁŠKA

Výroková část:

Rada města Karviné, v přenesené působnosti, v souladu s § 98 odst. 1 zákona č. 183/2006 Sb., o územním plánování a stavebním řádu, v platném znění, (dále jen "stavební zákon"), a § 102 odst. 2 písm. p) zákona č. 128/2000 Sb., o obcích, ve znění pozdějších předpisů, na základě žádosti společnosti UNIGEO a.s., IČ 45192260, Místecká 329/258, 720 00 Ostrava-Hrabová (dále jen žadatel) ze dne 26.9.2007 vydává jako, opatření obecné povahy podle § 97 odst. 1 stavebního zákona s použitím § 171 a 173 zákona č. 500/2004 Sb., v platném znění (dále jen správní řád),

územní opatření o stavebních uzávěrách

v prostorech vymezených bezpečnostním pásmem pro stará důlní díla na pozemcích a souřadnicích pod jednotlivými názvy:

- 422 Natalie (1381) na pozemcích parc.č. 1344/1, 2682/1; o souřadnicích Y=455 768,56; X=1 101 661,82
- 457 Helena (1341) na pozemku parc.č. 2682/1; o souřadnicích Y=455 981,17; X=1 101 646,01
- 461 Jáma 3 (1410) na pozemcích parc.č. 1344/1, 1344/8, 1344/9, 2706, 2707/1, 2703, 2682/1 o souřadnicích Y=455 616,66; X=1 101 739,40
- 462 Jáma 4 (1346) na pozemcích parc.č. 2706, 2714, 2716/1, 2705, 2704, 2703, 2691/1, 2691/3, 2700, 2702/1, 2702/2; o souřadnicích Y=455 678,28; X=1 101 776,40
- 450 Výdušná (1389) na pozemcích parc.č. 1344/1, 1344/77, 1344/91, 1344/92, 1343/54, 1343/88, 1344/2; o souřadnicích Y=455 032,59; X=1 102 236,52
- 408 Zdař Bůh (1391) na pozemcích parc.č. 1344/1, 1344/14, 1344/13, 1345/1, 1396; o souřadnicích Y=454 930,92; X=1 102 150,79
- 418 Výdušná IV (1390) na pozemcích parc.č. 2714, 2715, 1344/1, 2716/2, 2719; o souřadnicích Y=455 690,61; X=1 101 826,25
- 409 Válečná (1388) na pozemcích parc.č. 1344/1, 6821/1, 6805/1; o souřadnicích Y=455 024,64; X=1 101 874,18
- 415 Emílie (1325) na pozemcích parc.č. 2707/1, 2708, 2709, 2710, 2711, 2712, 1344/1; o souřadnicích Y=455 620,31; X=1 101 788,02
- 413 Štolní (1386) na pozemku parc.č. 1344/1; o souřadnicích Y=455 560,15; X=1 101 683,16

Adresa pro písemný kontakt:
 Fryštátská 72/1
 733 24 Karviná-Fryštát

Adresa pro osobní kontakt:
 Karola Šliwky 618/11
 Karviná-Fryštát, (budova B)

Internet:
<http://www.karvina.org>
epodatelna@karvina.org

Bankovní spojení:
 Česká spořitelna, a.s.
 19-1721542349/0800

- 427 Leo (1377) na pozemcích parc.č. 1344/1, 1344/10, 2682/1; o souřadnicích Y=455 963,85 X=1 101 551,12
- 425 Luisa (1379) na pozemku parc.č. 1344/1; o souřadnicích Y=455 884, 05; X=1 101 569,33
- 424 Martin (1380) na pozemku parc.č. 1344/1; o souřadnicích Y=455 800, 93; X=1 101 609,66
- 414 Ferdinand (1330) na pozemcích parc.č. 2707/1, 2708, 1344/1, 1344/30, 1344/9, 1344/61; o souřadnicích Y=455 582,55; X=1 101 752,80
- 420 Jáma VII (1355) na pozemcích parc.č. 1344/1, 6821/1; o souřadnicích Y=455 714,36; X=1 101 591,83 a 421 František II (1335) na pozemcích parc.č. 1344/1, 6821/1; o souřadnicích Y=455 691,92; X=1 101 597,16 jsou spojeny v jednu stavební uzávěru
- 440 Florentina (1331) na pozemku parc.č. 1344/1; o souřadnicích Y=455 608,32; X=1 101 628,35 všechny pozemky v kat. území Karviná-Doly.

Středy ústí starých důlních děl se nacházejí v jejich vertikální ose a mají tvar kruhu o poloměru 25 m, jak je vyznačeno v přiložených situacích v měřítku 1 : 1 000.

Pro vymezené území se stanoví tyto podmínky ve smyslu § 99 odst. 1 stavebního zákona:

- I. V území vymezené stavebními uzávěrami se zakazuje (zakazují):
 - výstavba novostaveb, bez zřetele na jejich stavebně technické provedení, účel a dobu trvání
 - nástavby, přístavby a stavební úpravy (s výjimkou udržovacích prací)
 - stavby podzemních inženýrských sítí, veřejných rozvodných sítí a veřejné kanalizace a jejich přípojek
 - cokoliv měnit na instalovaných zařízeních zajišťujících bezpečnost starého důlního díla (odlukový komínek, oplocení, výstražné a informativní tabule).
- II. V území vymezené stavební uzávěry se povolují za dodržení opatření navržených odbornou organizací s oprávněním Obvodního báňského úřadu v Ostravě provádět:
 - výkopové práce do hloubky větší než 0,5 m (platí pro volné plochy i plochy silničních komunikací).
- III. V území vymezených stavebních uzávěr se nezakazuje ani neomezuje:
 - provádění atmogeochemického průzkumu v prostoru stavební uzávěry s předchozím vytýčením inženýrských sítí
 - udržovací práce na zařízeních pro zajištění zlikvidovaného starého důlního díla
 - instalace výstražných a informačních tabulí
 - výkopové práce nepřesahující hloubky větší než 0,5 m (platí pro volné plochy i plochy silničních komunikací)
 - běžné práce na lesních porostech (kácení stromů, nová výsadba, apod.)
 - údržba lesních cest
- IV. Platnost územního opatření:
 - platnost územního opatření není časově omezena, stanovuje se na dobu neurčitou.

Odůvodnění:

Dne 26.9.2007 podal žadatel, společnost UNIGEO a.s., IČ 45192260, Místecká 329/258, 720 00 Ostrava - Hrabová, žádost o vydání územního opatření o výše uvedených stavebních uzávěrách na pozemcích v katastrálním území Karviná-Doly.

Vlastníky výše citovaných pozemků jsou společnosti: OKD, a.s., Dalkia Česká republika, a.s., OKD, Doprava, akciová společnost, Správa silnic Moravskoslezského kraje.

Dle ustanovení § 97 odst. 1 stavebního zákona územní opatření o stavební uzávěře, které se vydává jako opatření obecné povahy podle správního řádu (§ 171 až § 174), omezuje nebo zakazuje v nezbytném rozsahu stavební činnost ve vymezeném území, pokud by mohla ztížit nebo znemožnit

budoucí využití území podle připravované územně plánovací dokumentace, jestliže bylo schváleno její zadání, nebo podle jiného rozhodnutí nebo opatření v území, jimž se upravuje využití území.

Dle ustanovení § 98 odst. 1 stavebního zákona územní opatření o stavební uzávěře vydává v přenesené působnosti rada obce.

Odbor územního plánování a stavebního řádu Magistrátu města Karviné, opatřením ze dne 8.10.2007 v souladu s § 172 odst. 1 správního řádu vyzval dotčené orgány k podání připomínek a námitek k návrhu územního opatření o stavebních uzávěrah v lhůtě do 30 dnů ode dne obdržení. Ve stanovené lhůtě, dne 23.10.2007, obdržel správní orgán souhlasné stanovisko Obvodního báňského úřadu v Ostravě ze dne 18.10.2007 pod zn. 7254/2007-630/Ing.Bt/Mc k návrhu stavebních uzávěr, bez požadavků.

Odbor územního plánování a stavebního řádu Magistrátu města Karviné, návrh opatření obecné povahy, územního opatření o stavební uzávěře, s odůvodněním, po projednání s dotčenými orgány dle § 172 odst. 1 správního řádu, doručil veřejnou vyhláškou dle § 25 správního řádu vyvěšením na úřední desce dne 14.11.2007 po dobu 15 dnů a též způsobem umožňujícím dálkový přístup a vyzval dotčené osoby, aby k návrhu opatření podávaly připomínky nebo námítky.

Podle ustanovení § 172 odst. 3 správního řádu nebylo odborem územního plánování a stavebního řádu Magistrátu města Karviné k projednání návrhu stanoveno konání jeho veřejného projednání, protože to nestanovuje zákon a není to nezbytné pro splnění účelu a uplatnění práv dotčených osob.

Dle § 172 odst. 5 správního řádu, vlastníci nemovitostí, jejichž práva, povinnosti nebo zájmy související s výkonem vlastnického práva mohly být opatřením obecné povahy přímo dotčeny, i jiné osoby jejichž oprávněné zájmy mohly být opatřením obecné povahy přímo dotčeny, mohli podat proti návrhu obecné povahy písemné odůvodněné námítky ve lhůtě do 30 dnů ode dne jeho zveřejnění.

Námítky proti návrhu územního opatření o stavební uzávěře mohli dle § 98 odst. 3 stavebního zákona podat, kromě osob uvedených v § 172 odst. 5 správního řádu, zástupce veřejnosti a osoby, o kterých tak stanoví zvláštní právní předpis, kterým je v tomto případě zákon č. 114/1992 Sb., o ochraně přírody a krajiny, v platném znění.

Protože proti návrhu územního opatření o stavební uzávěře nebyly vzneseny žádné námítky nebo připomínky a dotčené orgány vydaly souhlasná stanoviska, bylo rozhodnuto tak, jak je uvedeno ve výrokové části tohoto územního opatření, za použití ustanovení právních předpisů ve výroku uvedených.

Poučení:

Dle § 173 odst. 1 správního řádu se opatření obecné povahy oznamuje veřejnou vyhláškou. Opatření obecné povahy nabývá účinnosti patnáctým dnem po dni vyvěšení veřejné vyhlášky.

Dle § 173 odst. 2 správního řádu proti opatření obecné povahy nelze podat opravný prostředek.

Příloha:

- 16 x situace v měřítku 1 : 1 000

Tomáš Hanzel
primátor města Karviné

Doručí se:

Žadatel (doporučeně do vlastních rukou na doručenkou)
UNIGEO a.s., Místecká 329/258, 720 00 Ostrava-Hrabová

Dotčené osoby (veřejnou vyhláškou)

OKD, a.s., Prokešovo náměstí 2020/6, 728 30 Ostrava-Moravská Ostrava
Dalkia Česká republika, a.s., 28. října 3123/152, 709 74 Ostrava-Moravská Ostrava
OKD, Doprava, akciová společnost, Nádražní 2967/93, 702 62 Ostrava-Moravská Ostrava
Správa silnic Moravskoslezského kraje, Úprkova 795/1, 702 23 Ostrava-Přívoz

dotčené orgány

Obvodní báňský úřad, Veleslavínova 18, 708 03 Ostrava I
Krajský úřad Moravskoslezského kraje odbor životního prostředí a zemědělství, 28. října 117, 702 18 Ostrava 2
Magistrát města Karviné odbor životního prostředí, Fryštátská 72/1, 733 24 Karviná-Fryštát
Magistrát města Karviné odbor dopravy, Fryštátská 72/1, 733 24 Karviná

Na vědomí:

Magistrát města Karviné odbor vnitřních věcí – k vyvěšení, Fryštátská 72/1, 733 24 Karviná-Fryštát

Toto opatření musí být vyvěšeno na úřední desce nejméně po dobu 15 dnů.

Vyvěšeno dne: Sejmuto dne:

Razítko a podpis orgánu, který potvrzuje vyvěšení a sejmутí tohoto opatření:

raniční kolonie

Souřadnice dohledané jámy

Y=455 768,56

X=1 101 661,82

Z=234,97

Obec: Karviná

Okres: Karviná

Kat. území: Karviná-Doly

Mapový list: 2-0/43

1344/66

1381 NATALIE

1344/5

1344/6

1344/7

1344/11

Bezpečnostní pásmo SDD r=25 m

STAVEBNÍ UZÁVĚRA
(v rozsahu bezpečnostního pásma)

1344/8

2682/11

2682/5

2691/2

2691/3

2701

2700

2702/3

2702/2

2703

2702/1

2704

2705

2706

2707/2

2707/1

UNIGEO[®] a.s.

Číslo přílohy:

Souř. systém: JTSK

Výškový systém: B.p.v.

Objednatel: ČR - Ministerstvo životního prostředí

Stav ke dni: říjen 2004

Úkol: Zajištění SDD

Měřítko 1:1000

Č.úkolů: MŽP-OG-136/04/SDD

Zpracoval: Ing. Mojmír Urbanec

Odp. řešitel: Ing. Mojmír Urbanec

Schválil: Ing. Vítěslav Kohut



Moravec


Situace SDD 1381 NATALIE-STAVEBNÍ UZÁVĚRA



Moravec

UNIGEO[®] a.s.		Číslo přílohy:
		Souř. systém: JTSK
Objednatel: ČR - Ministerstvo životního prostředí		Výškový systém: B.p.v.
Úkol: Zajištění SDD		Stav ke dni: říjen 2004
Č.úkolů: MŽP-OG-136/04/SDD	Zpracoval: Ing. Mojmír Urbanec	Měřítko 1:1000
Odp. řešitel: Ing. Mojmír Urbanec	Schválil: Ing. Vítěslav Kohut	
Situace SDD 1341 HELENA-STAVEBNÍ UZÁVĚRA		




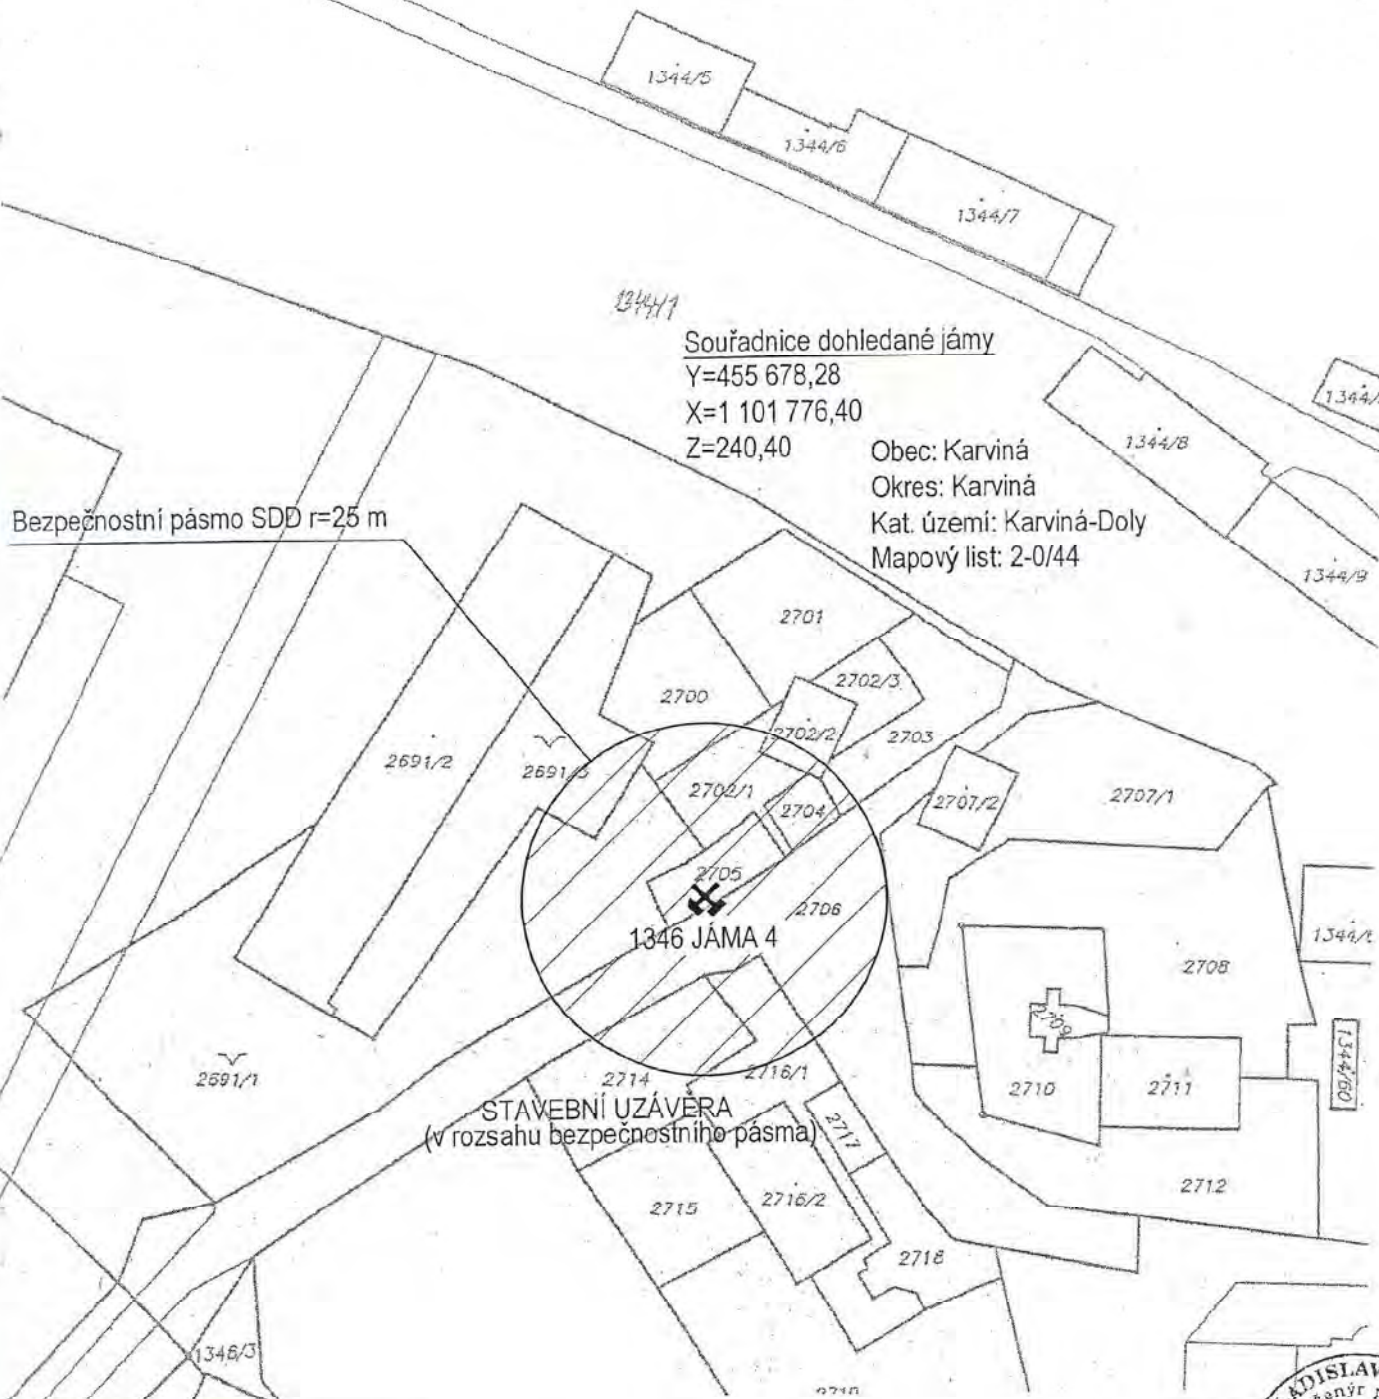

		Číslo přílohy:
		Souř. systém: JTSK
Objednatel: ČR - Ministerstvo životního prostředí		Výškový systém: B.p.v.
Úkol: Zajištění SDD		Stav ke dni: říjen 2004
Č. úkolu: MŽP-OG-136/04/SDD	Zpracoval: Ing. Mojmír Urbanec	Měřítko 1:1000
Odp. řešitel: Ing. Mojmír Urbanec	Schválil: Ing. Vítěslav Kohut	
Situace SDD 1346 JÁMA 4-STAVEBNÍ UZÁVĚRA		



Mokáňec

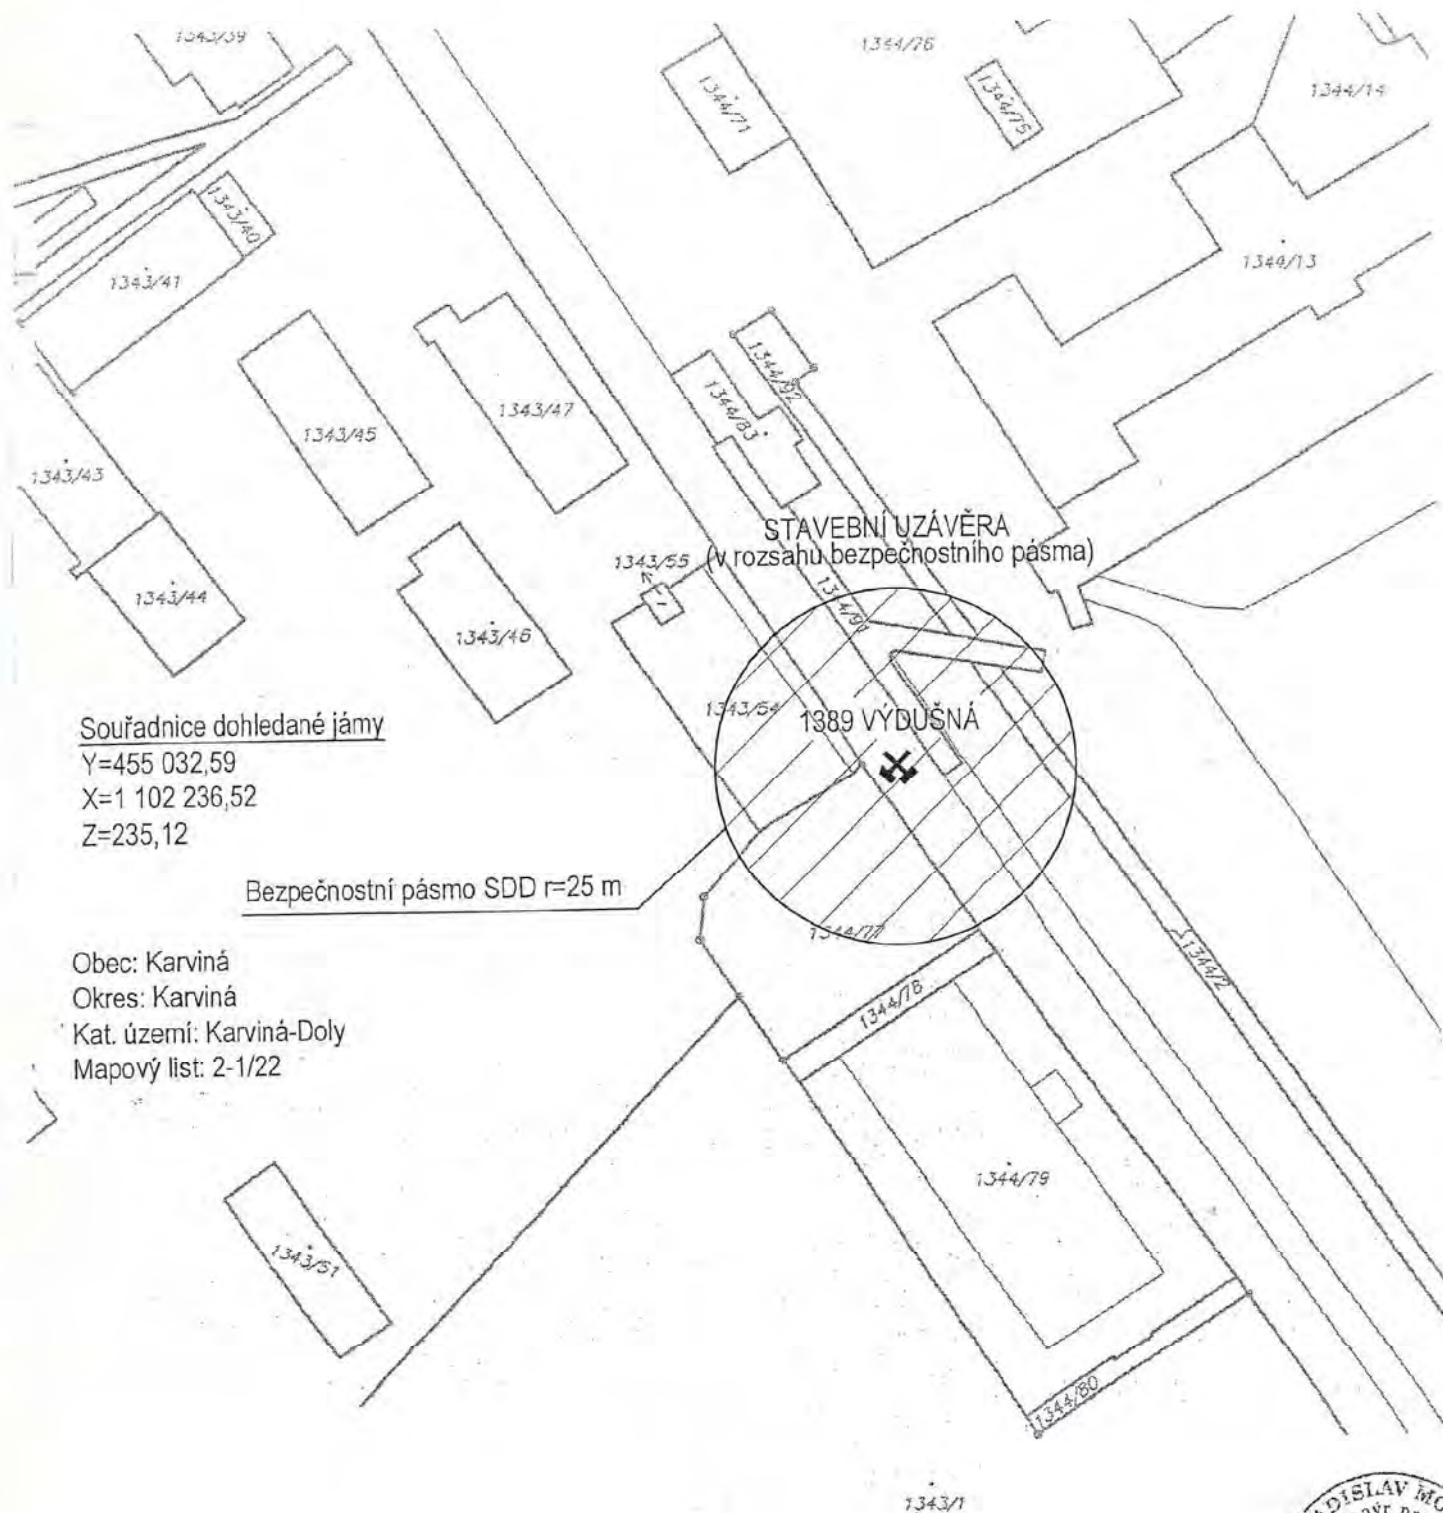

Souřadnice dohledané jámy

Y=455 032,59

X=1 102 236,52

Z=235,12

Bezpečnostní pásmo SDD $r=25$ m

Obec: Karviná

Okres: Karviná

Kat. území: Karviná-Doly

Mapový list: 2-1/22

UNIGEO[®] a.s.		Číslo přílohy:
		Souř. systém: JTSK
Objednatel: ČR - Ministerstvo životního prostředí		Výškový systém: B.p.v.
Úkol: Zajištění SDD		Stav ke dni: říjen 2004
Č.úkol: MŽP-OG-136/04/SDD	Zpracoval: Ing. Mojmír Urbanec	Měřítko 1:1000
Odp. řešitel: Ing. Mojmír Urbanec	Schválil: Ing. Vítěslav Kohut	
Situace SDD 1389 VÝDUŠNÁ-STAVEBNÍ UZÁVĚRA		



Moravec


Souřadnice dohledané lokality SDD

Y=454 930,92 ^{1345/1}
X=1 102 150,79
Z=266,2

Souřadnice odvětrávacího komínku

Y=454 924,46
X=1 102 169,25
Z=236,74
(příruba plyn. potrubí)

Bezpečnostní pásmo SDD r=25 m

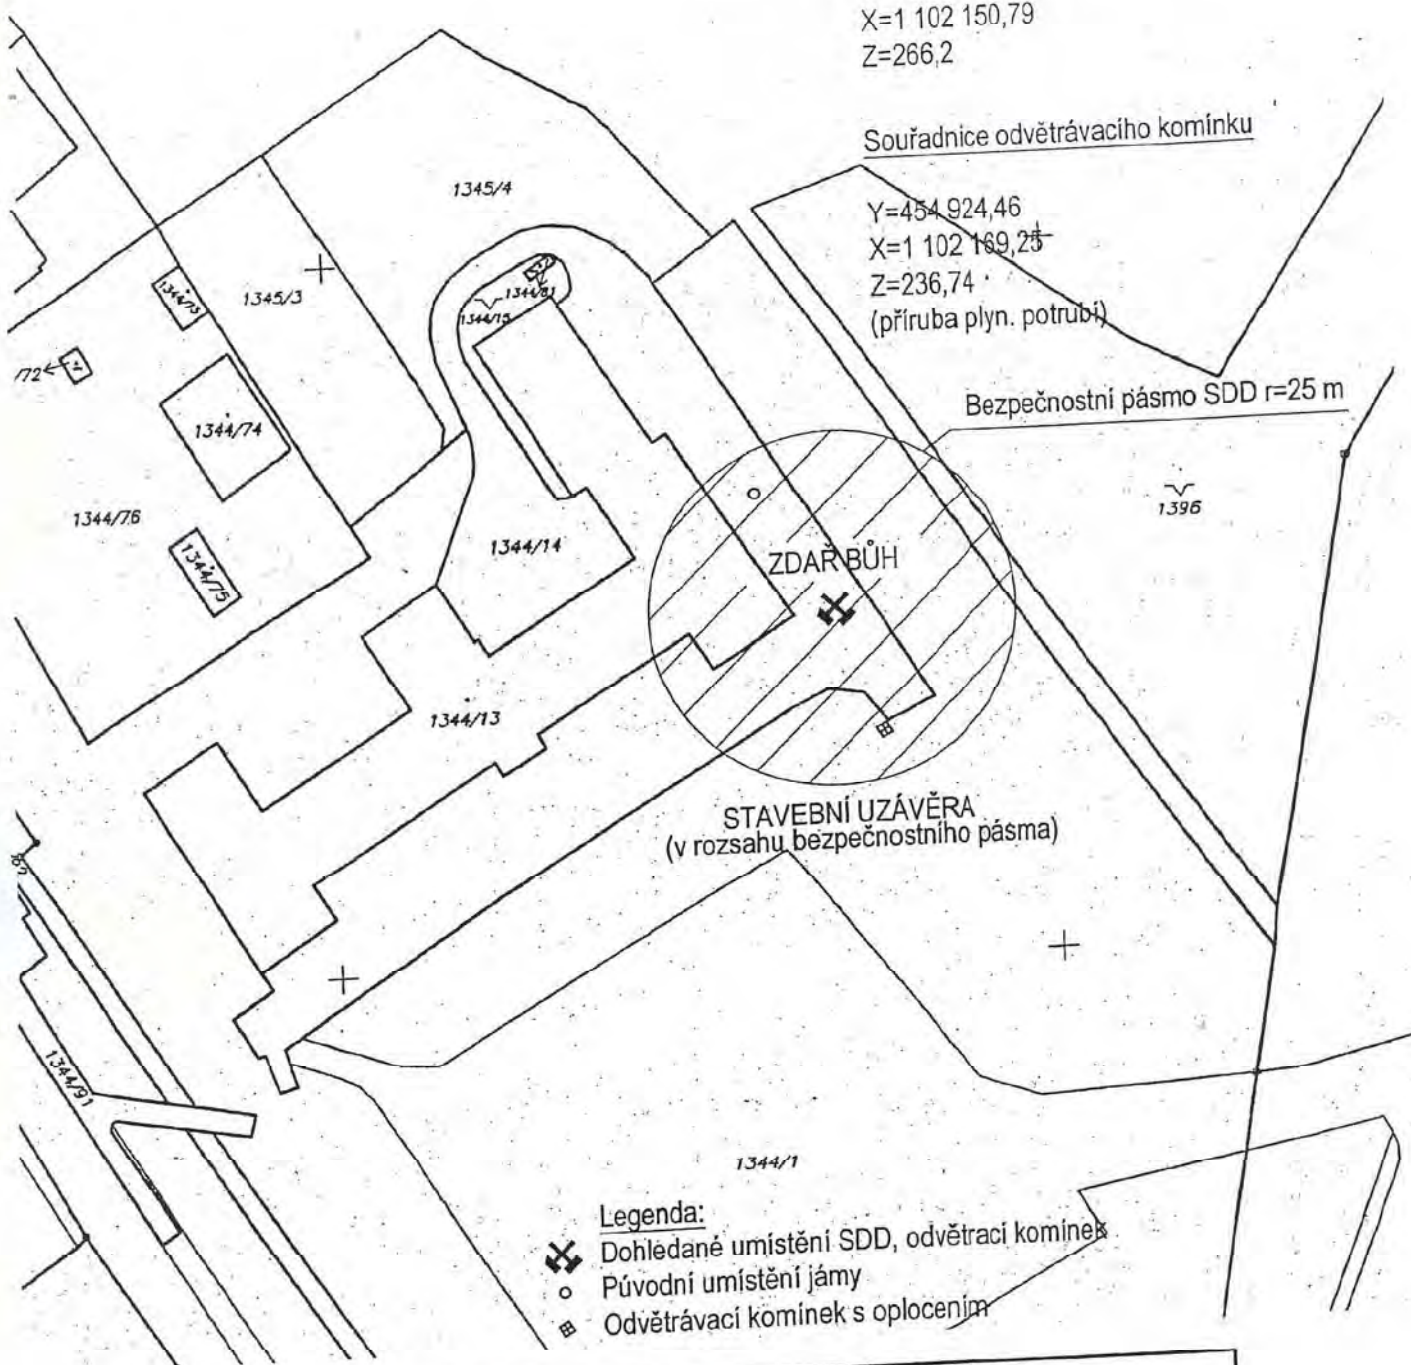


Legenda:

- Dohledané umístění SDD, odvětrací komínku
- Původní umístění jámy
- Odvětrávací komínek s oplocením

UNIGEO[®] a.s.		Číslo přílohy: 1
		Souř. systém: JTSK
Objednatel: ČR - Ministerstvo životního prostředí		Výškový systém: B.p.v.
Úkol: Zajištění SDD		Stav ke dni: 11/2005
Č.úkolů: MŽP-OG-136/04/SDD		Měřítko 1:1000
Odp. řešitel: Ing. Mojmír Urbanec		Zpracoval: Ing. Pavel Merta
		Schválil: Ing. Vítěslav Kohut
Situace SDD 408 Zdař Bůh (i.č. 1391) - stavební uzávěra		

Souřadnice dohledané jámy
(plynové potrubí)

Y=455 690,81
X=1 101 826,25
Z=288,18

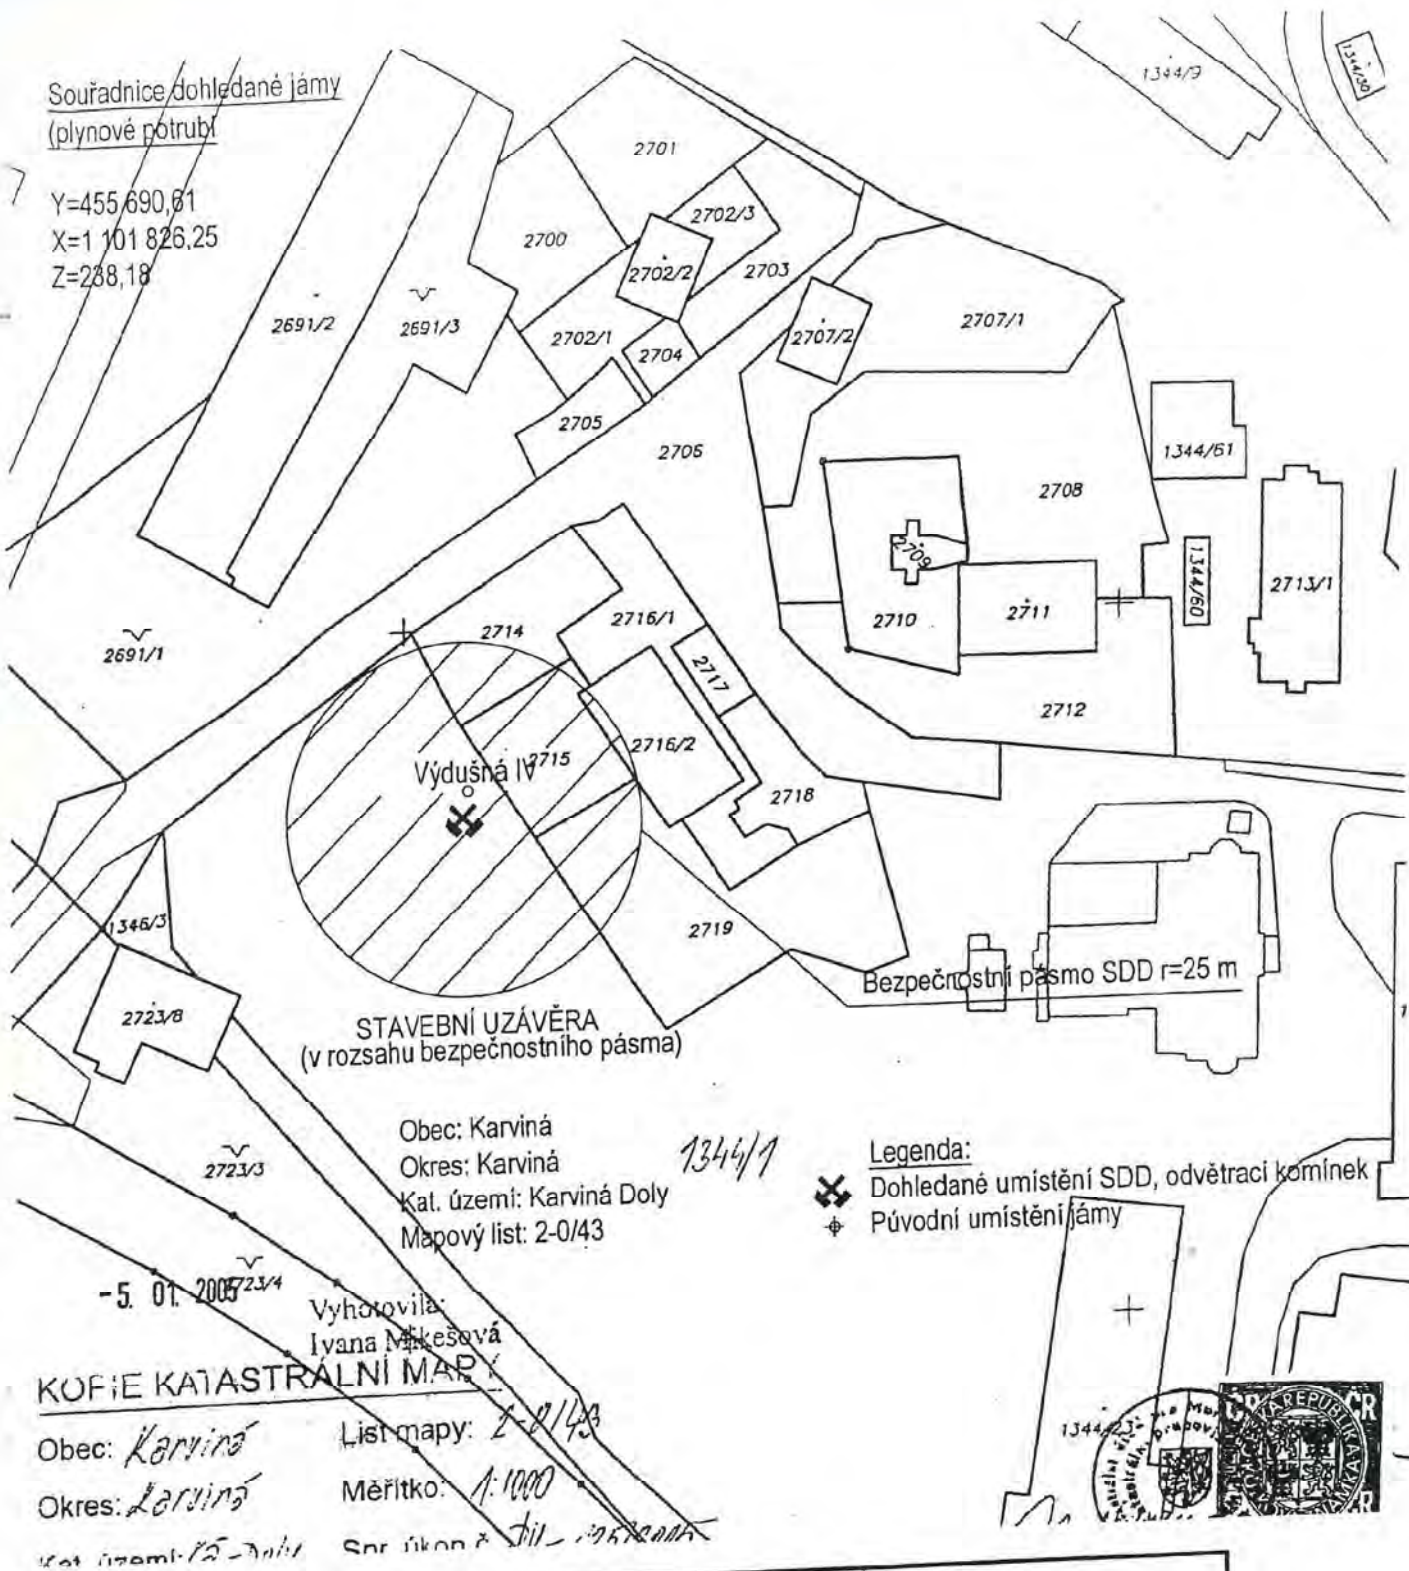

Obec: Karviná
Okres: Karviná
Kat. území: Karviná Doly
Mapový list: 2-0/43

1344/1

Legenda:

- ✕ Dohledané umístění SDD, odvětrací komínek
- ⊕ Původní umístění jámy

KOPIE KATASTRALNÍ MAPY

Obec: Karviná

List mapy: 2-0/43

Okres: Karviná

Měřítko: 1:1000

Kat. území: Karviná Doly

Str. úkon: 11-105/2005

UNIGEO[®] a.s.		Číslo přílohy: 1
Objednatel: ČR - Ministerstvo životního prostředí		Souř. systém: JTSK
Úkol: Zajištění SDD		Výškový systém: B.p.v.
Č.úkol: MŽP-OG-136/04/SDD		Stav ke dni: 11/2005
Odp. řešitel: Ing. Mojmír Urbanec		Měřítko 1:1000
Zpracoval: Ing. Pavel Merta		
Schválil: Ing. Vítěslav Kohut		
Situace SDD 418 Výdušná (i.č. 1390) - stavební uzávěra		


Obec: Karviná
Okres: Karviná
Kat. území: Karviná Doly
Mapový list: 2-0/44

Souřadnice dohledané lokality SDD
a odvětracího komínku

Y=455 024,64
X=1 101 874,18
Z=227,3

1797/32

Bezpečnostní pásmo SDD $r=25$ m

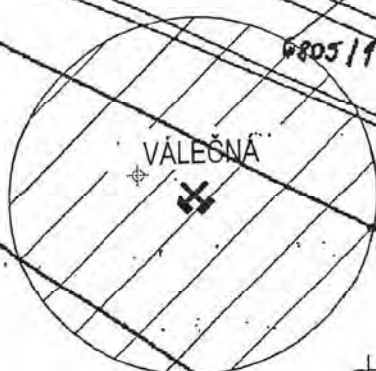

STAVEBNÍ UZÁVĚRA
(v rozsahu bezpečnostního pásma)

1344/1

6821/1

Legenda:

- ✕ Dohledané umístění SDD, odvětrací komínek
- ⊕ Původní umístění jámy

1345/11

1345/7

1345/5

UNIGEO[®] a.s.

Číslo přílohy: 1

Souř. systém: JTSK

Výškový systém: B.p.v.

Objednatel: ČR - Ministerstvo životního prostředí

Stav ke dni: říjen 2005

Úkol: Zajištění SDD

Měřítko 1:1000

Č.úkolů: MŽP-OG-136/04/SDD

Zpracoval: Ing. Mojmír Urbanec

Odp. řešitel: Ing. Mojmír Urbanec

Schválil: Ing. Vítěslav Kohut

Situace SDD 409 Válečná (i.č. 1388)
Stavební uzávěra


Obec: Karviná
Okres: Karviná
Kat. území: Karviná Doly
Map. list: 2-0/43

Souřadnice dohledané lokality SDD

y= 455 620,31
x= 1 101 788,02
z= + 241,70 (úroveň ústí 2,3m
pod terénem)

Souřadnice plynového potrubí

y= 455 620,20
x= 1 101 783,86
z= + 244,60 (vztaženo k přírubě)

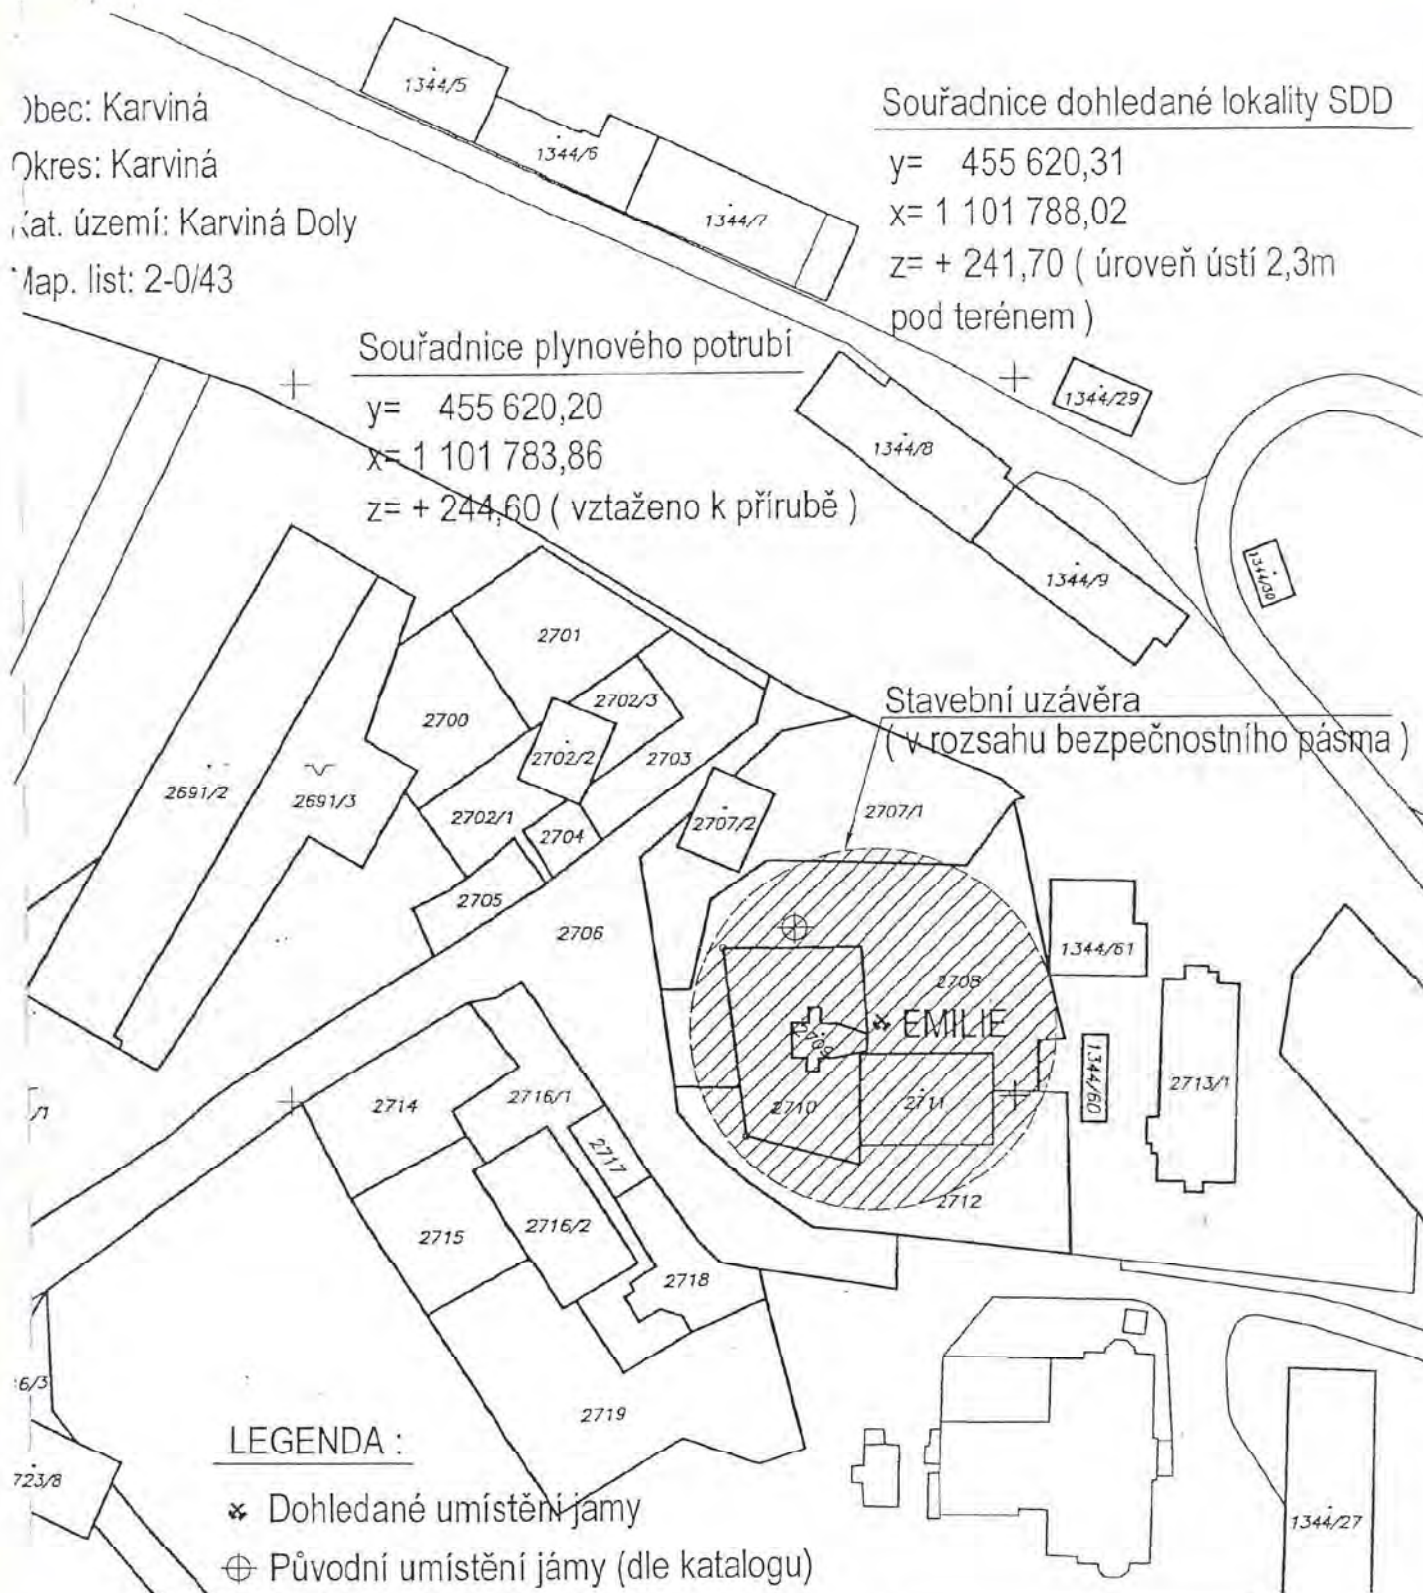

LEGENDA :

- ✕ Dohledané umístění jámy
- ⊕ Původní umístění jámy (dle katalogu)

		Souř. systém: JTSK
		Výškový systém: B.p.v.
Objednatel: ČR - Ministerstvo životního prostředí		Datum: 05/2006
Úkol: Zajištění SDD		Měřítko 1:1000
Č.úkol: MŽP-OG-136/04/SDD	Zpracoval: Ing. Mojmír Urbanec	
Odp. řešitel: Ing. Mojmír Urbanec	Schválil: Ing. Vítěslav Kohut	
Situace SDD 415 EMILIE (i.č. 1325) - Stavební uzávěra		

Obec: Karviná

Souřadnice vrtu OV 504

Souřadnice dohledané lokality SDD

Okres: Karviná

y= 455 510 m


y= 455 560.15 m

Kat. území: Karviná Doly

x= 1 101 620 m

x= 1 101 683.16m

Map. list: 2-0/43

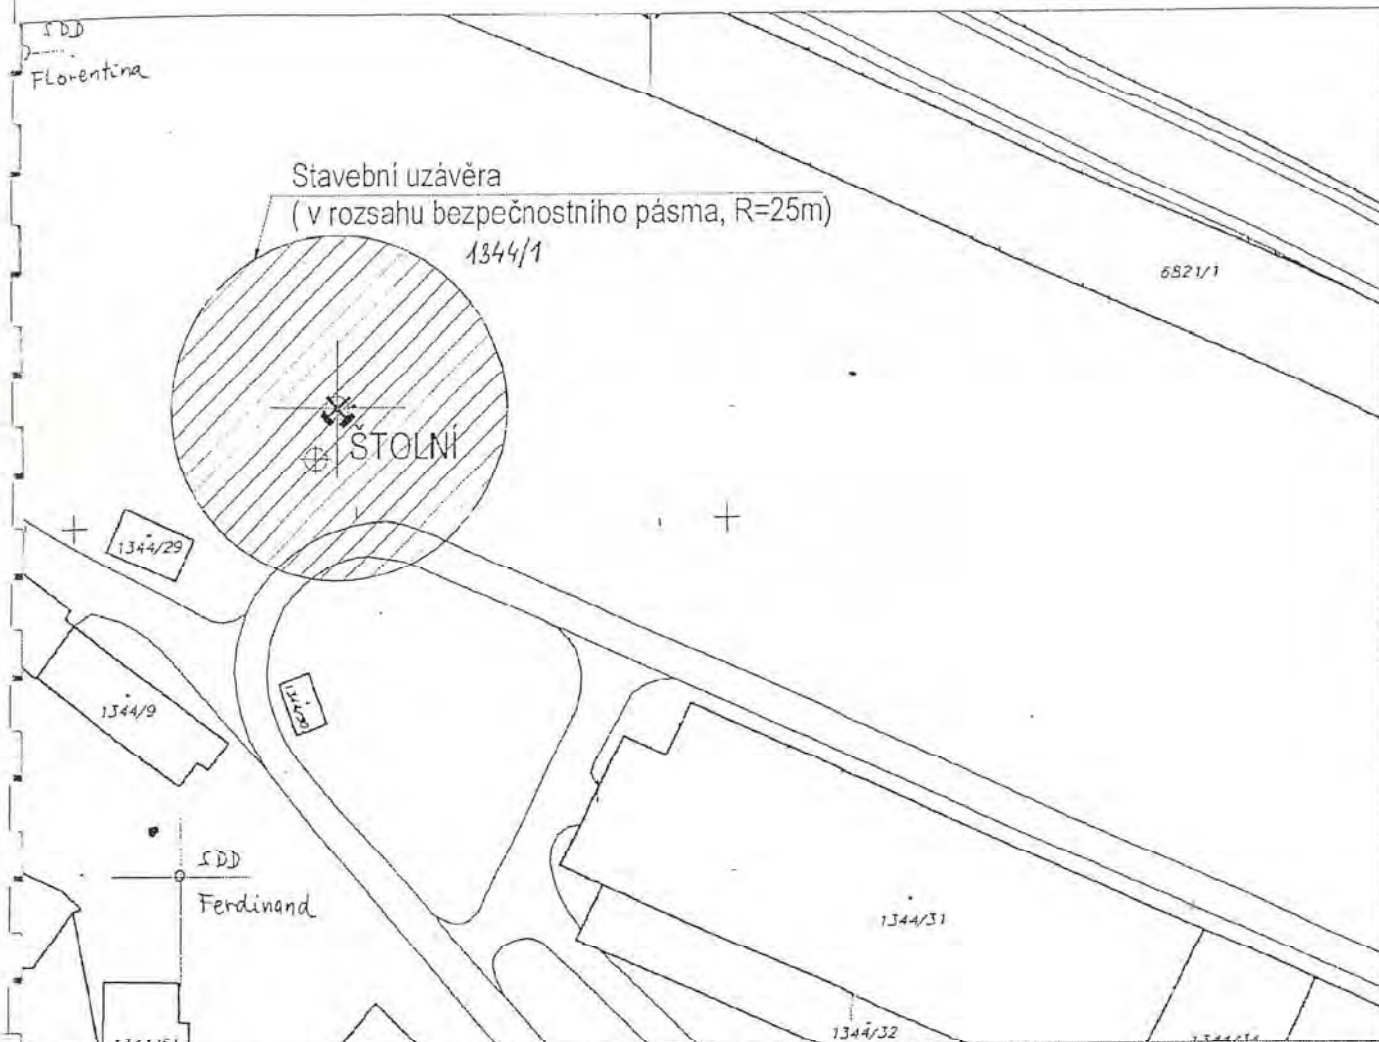

LEGENDA :

✕ Dohledané umístění jámy

⊕ Původní umístění jámy (dle katalogu)

UNIGEO[®] a.s.		Souř. systém: JTSK
Objednatel: ČR - Ministerstvo životního prostředí		Výškový systém: B.p.v.
Úkol: Zajištění SDD		Datum: 11/2006
Č.úkolu: MŽP-OG-136/04/SDD		Měřítko 1:1000
Udp. řešitel: Ing. Mojmír Urbanec		Zpracoval: Ing. Mojmír Urbanec
		Schválil: Ing. Vítěslav Kohut
Situace SDD 413 ŠTOLNÍ (i.č. 1386) - Stavební uzávěra		

Obec: Karviná

Okres: Karviná

Kat. území: Karviná Doly

Map. list: 2-0/43

Souřadnice vrtu OV 501

y= 455 850,00

x= 1 101 495,00

Souřadnice dohledané lokality SDD

y= 455 963,85

x= 1 101 551,12

z= + 228,19



LEGENDA:

✱ Dohledané umístění jámy

⊕ Původní umístění jámy (dle katalogu)

UNGEO s.r.o.		Souř. systém: JTSK
Objednatel: ČR - Ministerstvo životního prostředí		Výškový systém: B.p.v.
Úkol: Zajištění SDD		Datum: 11/2006
Č. úkolu: MŽP-OG-136/04/SDD		Měřítko 1:1000
Odp. řešitel: Ing. Mojmír Urbanec		Zpracoval: Ing. Mojmír Urbanec
		Schválil: Ing. Vítěslav Kohut
Situace SDD 427 LEO (i.č. 1377) - Stavební uzávěra		

Obec: Karviná

Okres: Karviná

Kat. území: Karviná Doly

Map. list: 2-0/43

Souřadnice vrtu OV 501

y= 455 850,00

x= 1 101 495,00

Souřadnice dohledané lokality SDD

y= 455 884,05

x= 1 101 569,33

z= + 226,71



LEGENDA :

✖ Dohledané umístění jámy

⊕ Původní umístění jámy (dle katalogu)

		Souř. systém: JTSK	
		Výškový systém: B.p.v.	
Objednatel: ČR – Ministerstvo životního prostředí		Datum: 11/2006	
Úkol: Zajištění SDD		Měřítko 1:1000	
Č.úkolů: MŽP-OG-136/04/SDD		Zpracoval: Ing. Mojmír Urbanec	
Odp. řešitel: Ing. Mojmír Urbanec		Schválil: Ing. Vítěslav Kohut	
Situace SDD 425 LUISA (i.č. 1379) - Stavební uzávěra			

Obec: Karviná

Okres: Karviná

Kat. území: Karviná Doly

Map. list: 2-0/43

Souřadnice vrtu OV 501


y= 455 850,00

x= 1 101 495,00

Souřadnice dohledané lokality SDD

y= 455 800,93

x= 1 101 609,66

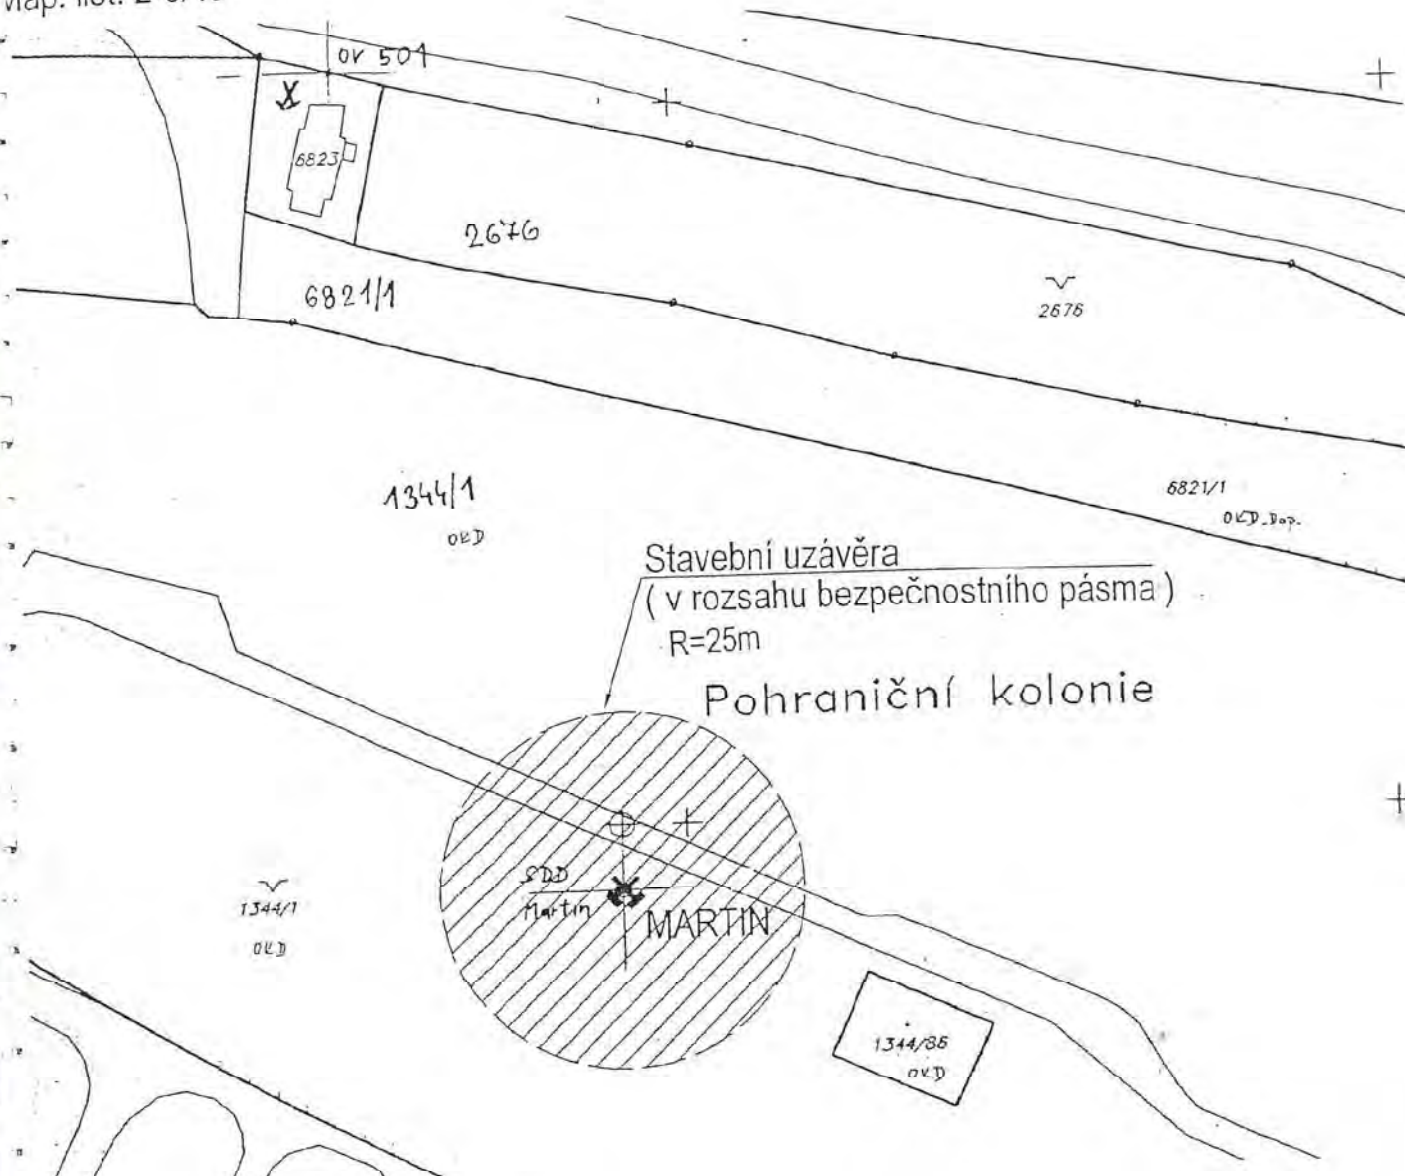

LEGENDA :

✱ Dohledané umístění jámy

⊕ Původní umístění jámy (dle katalogu)

UNIGEO[®] a.s.		Souř. systém: JTSK
Objednatel: ČR - Ministerstvo životního prostředí		Výškový systém: B.p.v.
Úkol: Zajištění SDD		Datum: 11/2006
Č.úkolů: MŽP-OG-136/04/SDD		Měřítko 1:1000
Odp. řešitel: Ing. Mojmír Urbanec	Zpracoval: Ing. Mojmír Urbanec	
		Schválil: Ing. Vítěslav Kohut
Situace SDD 424 MARTIN (i.č. 1380) - Stavební uzávěra		

Obec: Karviná

Okres: Karviná

Kat. území: Karviná Doly

Souřadnice vrtu OV 504

y= 455 510 m


x= 1 101 620 m

Souřadnice dohledané lokality SDD

y= 455 582.55 m

x= 1 101 752.80m

Map. list: 2-0/43

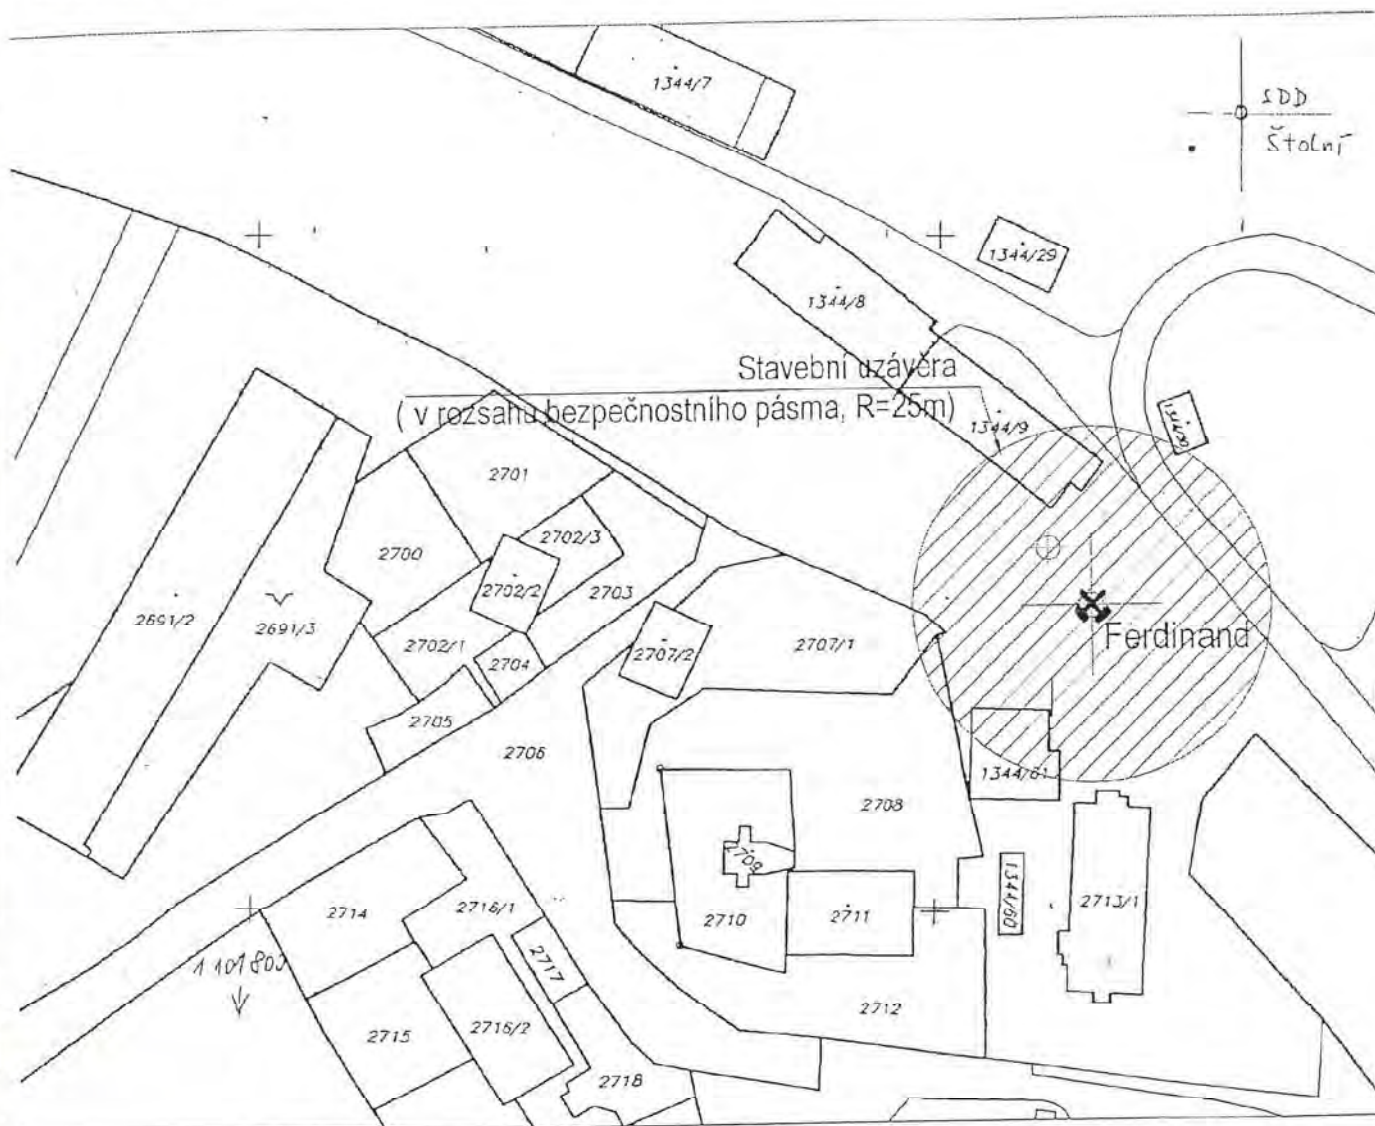

LEGENDA :

⊗ Dohledané umístění jámy


⊕ Původní umístění jámy (dle katalogu)

		Souř. systém: JTSK
		Výškový systém: B.p.v.
Objednatel: ČR - Ministerstvo životního prostředí		Datum: 11/2006
Úkol: Zajištění SDD		Měřítko 1:1000
Č.úkolů: MŽP-OG-136/04/SDD	Zpracoval: Ing. Mojmír Urbanec	
Odp. řešitel: Ing. Mojmír Urbanec	Schválil: Ing. Vítěslav Kohut	
Situace SDD 414 FERDINAND (i.č. 1330) - Stavební uzávěra		

y= 455 714,36

 $x = 1\,101\,591,83$
$$z = +228,89$$

Souřadnice dohledané lokality SDD 421
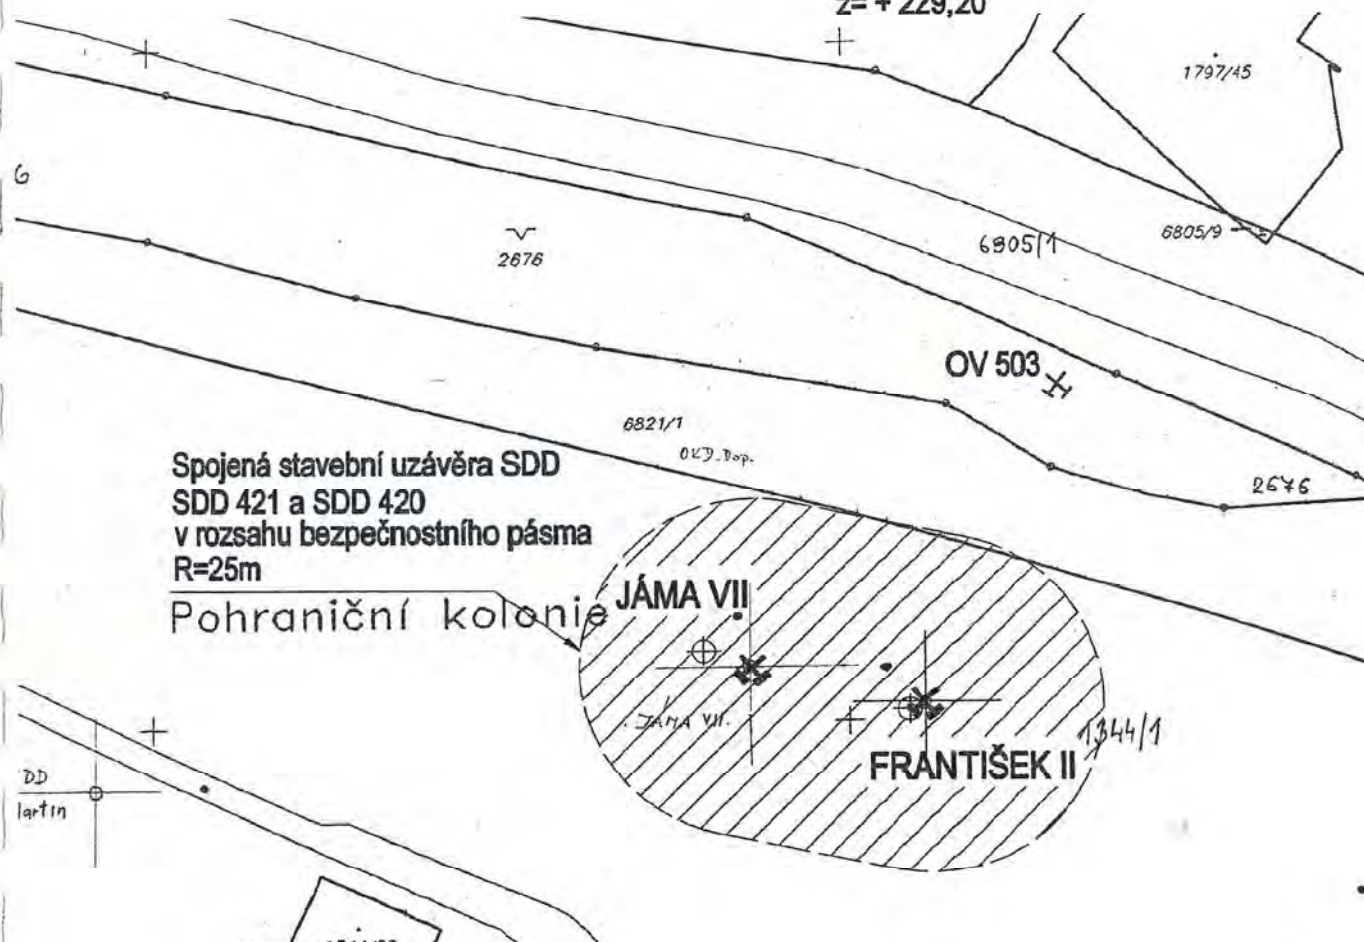
$$y = 455\,691,92$$
 $x = 1\,101\,597,16$
$$z = +229,20$$


LEGENDA:

- ✱ Dohledané umístění jámy
- ⊕ Původní umístění jámy (dle katalogu)

		Souř. systém: JTSK
		Výškový systém: B.p.v.
Objednatel: ČR - Ministerstvo životního prostředí		Datum: 09/2007
Úkol: Zajištění SDD		Měřítko 1:1000
Č.úkolu: MZP-OG-13604/SDD	Zpracoval: Ing. Mojmír Urbanec	
Odp. řešitel: Ing. Mojmír Urbanec	Schválil: Ing. Vítězslav Kohut	
Situace SDD 420 Jáma VII (1355) - STAVEBNÍ UZÁVĚRA Situace SDD 421 František II (1335)		

Obec: Karviná

Souřadnice vrtu OV 503

Souřadnice dohledané lokality SDD

Okres: Karviná


y= 455 670 m

y= 455 608.32 m

Kat. území: Karviná Doly

x= 1 101 550 m

x= 1 101 628.35m

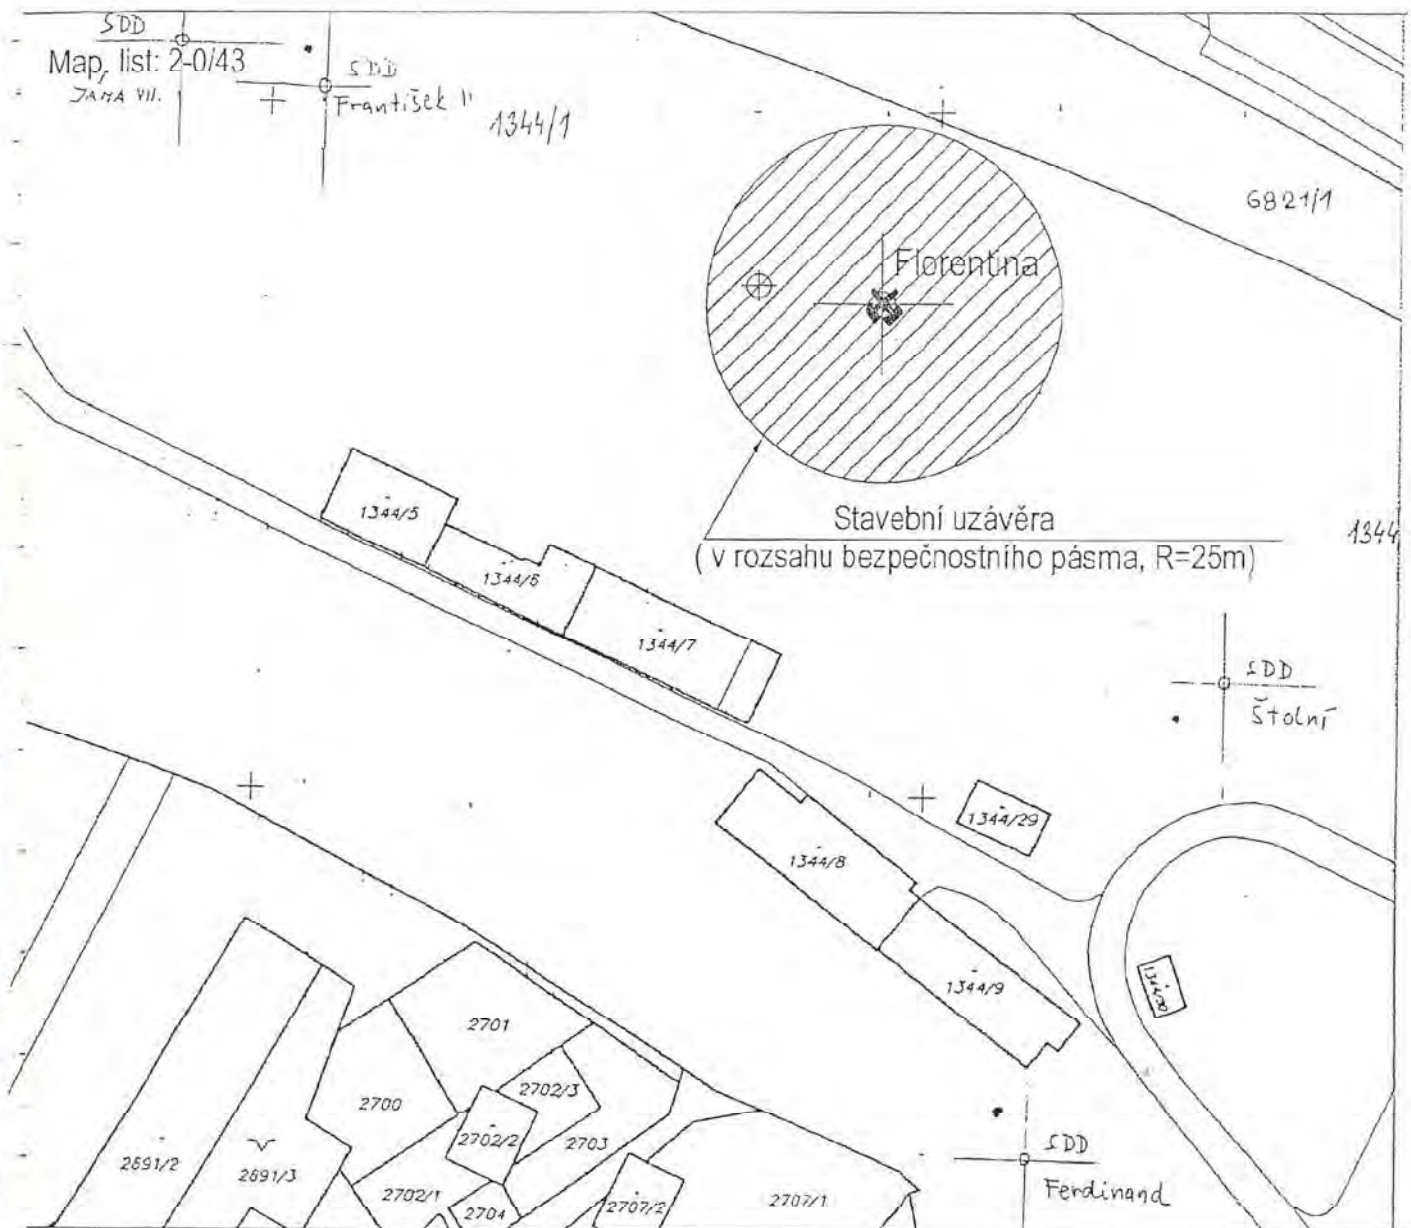

LEGENDA :

✕ Dohledané umístění jámy

⊕ Původní umístění jámy (dle katalogu)

		Souř. systém: JTSK
		Výškový systém: B.p.v.
Objednatel: ČR - Ministerstvo životního prostředí		Datum: 11/2006
Úkol: Zajištění SDD		Měřítko 1:1000
Č.úkolů: MŽP-OG-136/04/SDD	Zpracoval: Ing. Mojmir Urbanec	
Odp. řešitel: Ing. Mojmir Urbanec	Schválil: Ing. Vítěslav Kohut	
Situace SDD 440 FLORENTINA (i.č. 1331) - Stavební uzávěra		