



NÁVRH PDZ

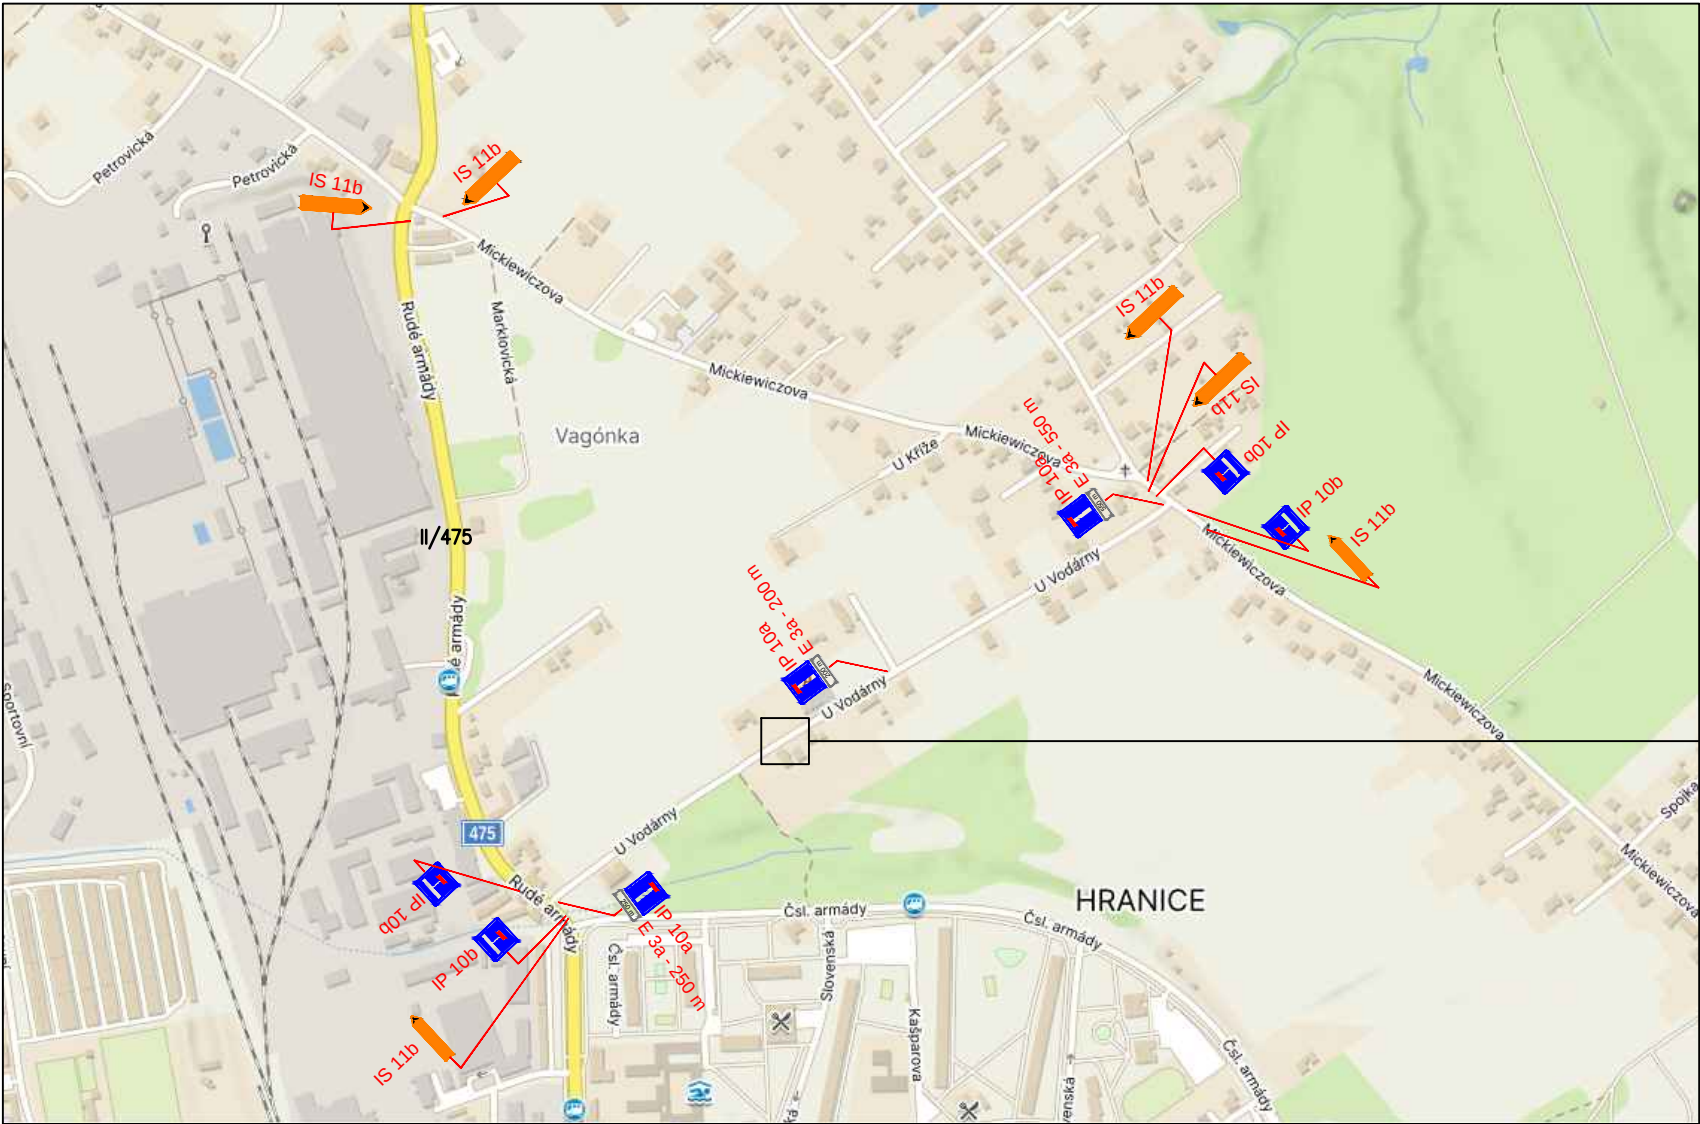

KOORDINAČNÍ SCHÉMA

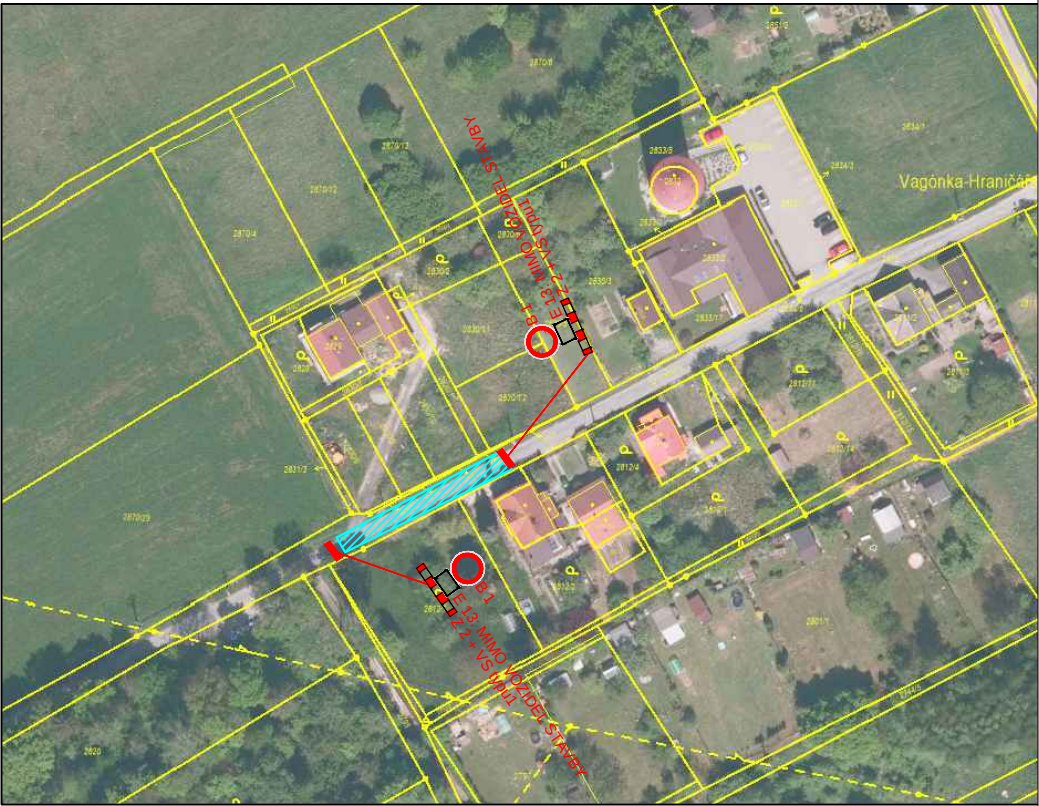

NÁVRH ŘEŠÍ UZAVÍRKU MK U VODÁRNÝ Z DŮVODU PŘEKOPU PŘES KOMUNIKACI PŘES UL. U VODÁRNÝ V KARVINÉ.
VEDENÍ OT PO KOMUNIKACÍCH SSMŠK

- PŘEKOP PŘES MK
- ▲ A15 NAVRHOVANÉ DZ
- ▽ P4 STÁVAJÍCÍ DZ

REVIZE	01 -		PROVED	-		DATUM	-
	02 -			-			-
	03 -			-			-
VYPRACOVAL: Bc. Michal Janeček			KONTOLOVAL: Bc. Michal Janeček			 Bc. Michal Janeček IČ: 04130626 Česká republika www.znackama.cz	
+ 420 721 358 394			michal.janecek@znackama.cz				
MÍSTO STAVBY: KARVINÁ MĚSTO							
STAVEBNÍK: -						DATUM	25.7.2025
AKCE:						STUPEŇ	STANOVENÍ DZ
2 X RD + 3 X ŘADOVÝ RD - PŘEKOP, UL. U VODÁRNÝ, KARVINÁ						Č. ZÁKAZKY	2025
						FORMÁT	A3 (2xA4)
OBSAH VÝKRESU:						MÉRÍTKO	OZNAČENÍ VÝKRESU
SITUACE - NÁVRH PDZ						-	1