



NÁVRH PDZ

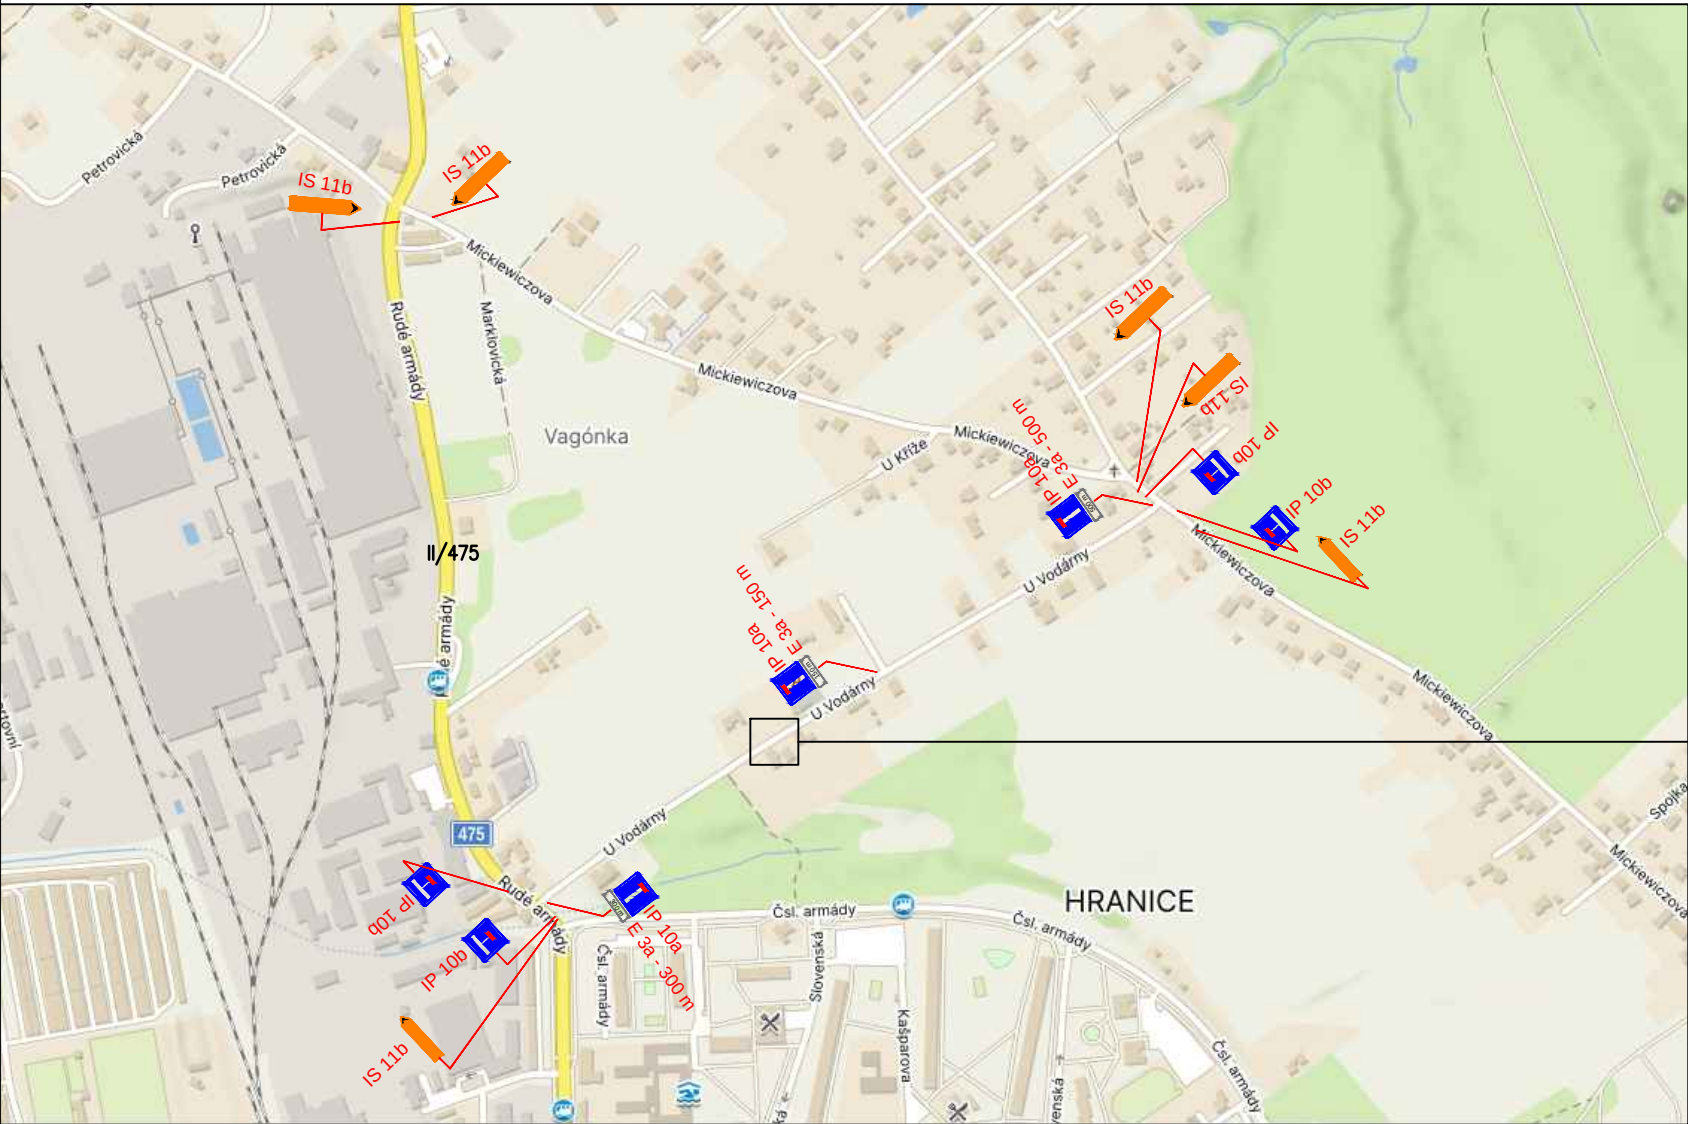

KOORDINAČNÍ SCHÉMA

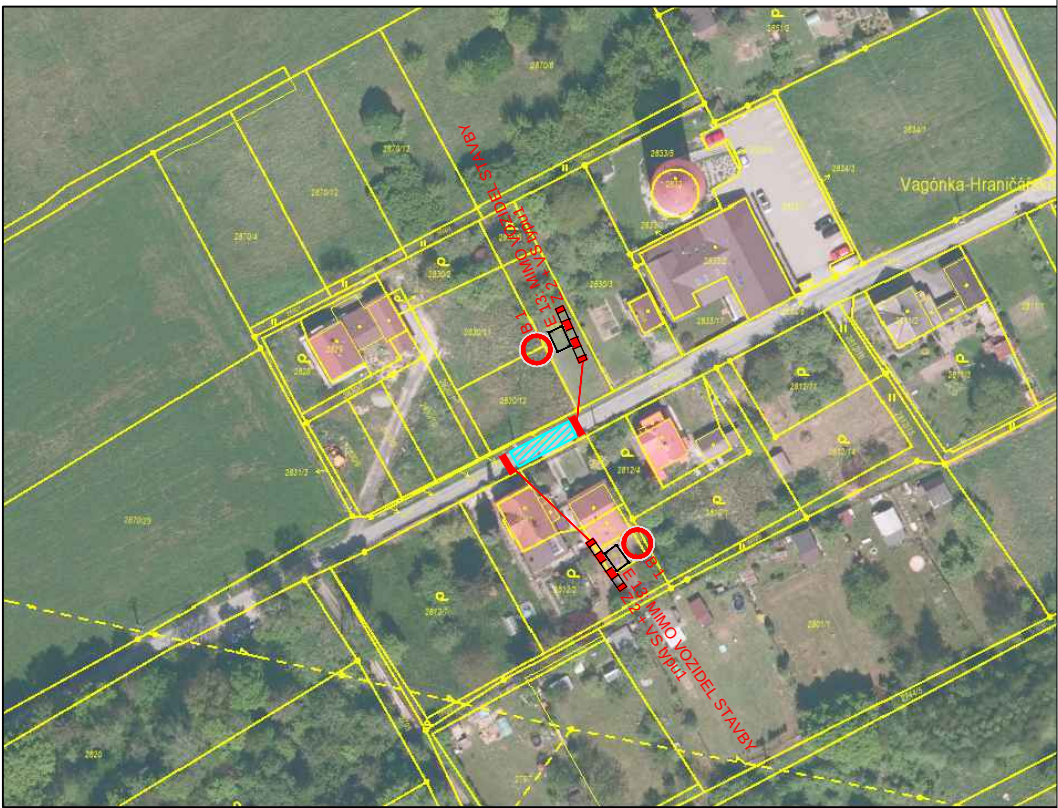

- PŘEKOP PŘES MK
- ▲ A 15 NAVRHOVANÉ DZ
- ▽ P 4 STÁVAJÍCÍ DZ

NÁVRH ŘEŠÍ UZAVÍRKU MK U VODÁRNÝ Z DŮVODU PŘEKOPU PŘES KOMUNIKACI PŘES UL. U VODÁRNÝ V KARVINÉ.
VEDENÍ OT PO KOMUNIKACÍCH SSMŠK

REVIZE	01 -		PROVED	-		DATUM	-
	02 -			-			-
	03 -			-			-
VYPRACOVAL: Bc. Michal Janeček		KONTROLOVAL: Bc. Michal Janeček		 Bc. Michal Janeček IČ: 04130626 Česká republika www.znackama.cz			
+420 721 358 394		michal.janecek@znackama.cz					
MÍSTO STAVBY: KARVINÁ MĚSTO							
STAVEBNÍK: -				DATUM		25.7.2025	
AKCE:				STUPEŇ		STANOVENÍ DZ	
2 X RD + 3 X ŘADOVÝ RD - PŘEKOP, UL. U VODÁRNÝ, KARVINÁ				Č. ZÁKAZKY		2025	
				FORMÁT		A3 (2xA4)	
OBSAH VÝKRESU:				MÉRÍTKO		OZNAČENÍ VÝKRESU	
SITUACE - NÁVRH PDZ				-		1.1	