
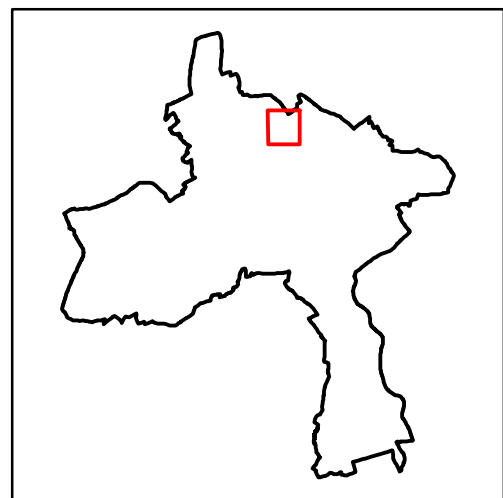
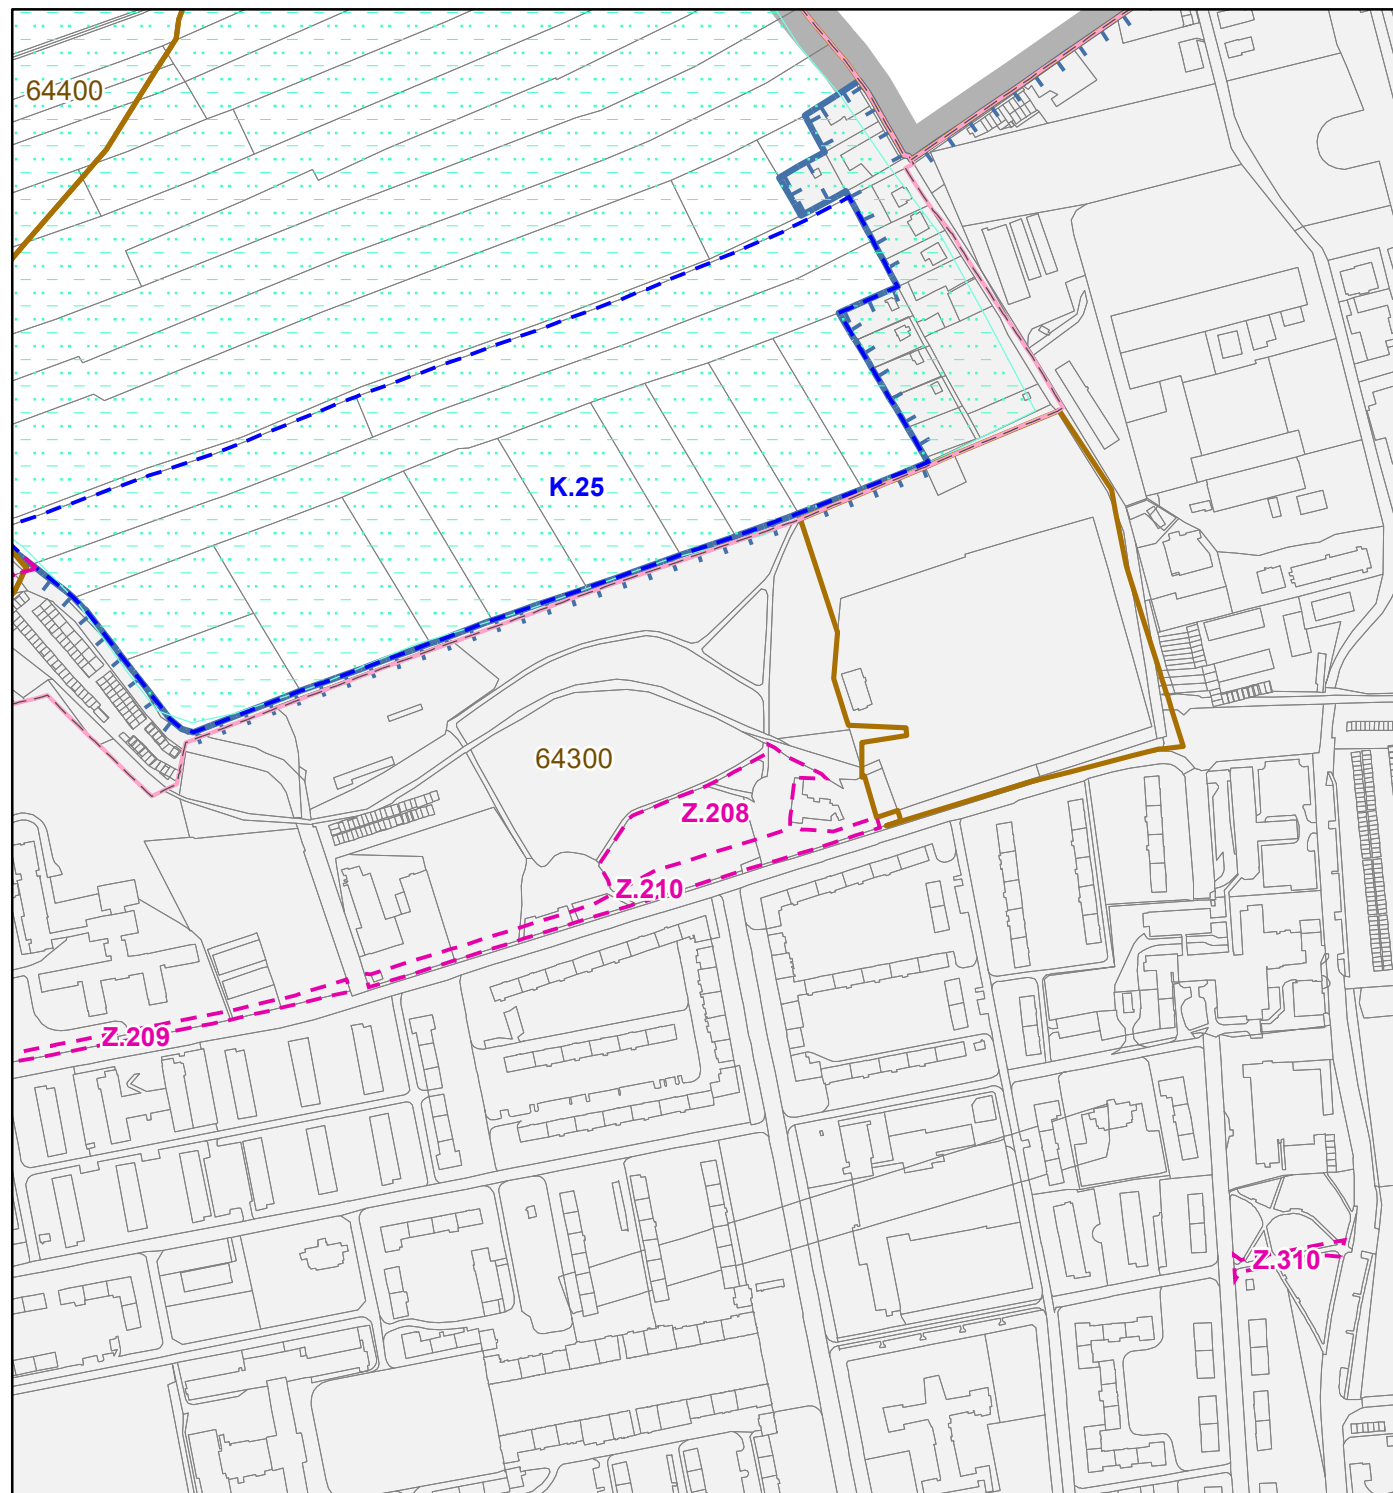
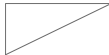
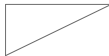


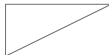

ZÁKLADNÍ ČLENĚNÍ ÚZEMÍ

-  ŘEŠENÉ ÚZEMÍ
-  KATASTRÁLNÍ ÚZEMÍ
-  ZASTAVĚNÉ ÚZEMÍ K 15. 5. 2025
-  ZASTAVITELNÁ PLOCHA
-  PLOCHA ZMĚNY V KRAJINĚ

DALŠÍ JEVY V ROZSAHU ÚZEMNĚ ANALYTICKÝCH PODKLADŮ

-  64300 HRANICE TŘÍD OCHRANY VČ. BONITOVANÝCH PŮDNĚ EKOLOGICKÝCH JEDNOTEK
-  PLOCHY ZEMĚDĚLSKÉ PŮDY S VYBUDOVANÝM ODVODNĚNÍM (MELIORACE)
-  PLOCHY ZEMĚDĚLSKÉ PŮDY POD ZÁVLAHAMÍ – NEVYSKYTUJÍ SE
-  STAVBY K OCHRANĚ POZEMKU PŘED EROZNÍ ČINNOSTÍ VODY – NEVYSKYTUJÍ SE
-  ÚČELOVÉ KOMUNIKACE SLOUŽÍCÍ K OBHOSPODAŘOVÁNÍ ZEMĚDĚLSKÝCH A LESNÍCH POZEMKŮ A POLNÍ CESTY – NEJSOU V ÚAP SPECIFIKOVÁNY

ZMĚNA Č. 9 ÚZEMNÍHO PLÁNU KARVINÁ

ODŮVODNĚNÍ – GRAFICKÁ ČÁST

NÁVRH PRO SPOLEČNÉ JEDNÁNÍ A VEŘEJNÉ PROJEDNÁNÍ – 2025

Objednatel: Statutární město Karviná

Pořizovatel: Magistrát města Karviné

Zhotovitel: Institut regionálních informací, s.r.o.

Hlavní projektant: Ing. arch. Michal Hadlač

Číslo autorizace: 03 497

Projekční tým: Mgr. Vladimíra Macurová
Mgr. Radmila Hadlačová
Ing. Milada Májska, Ph.D.
Mgr. Jakub Kura



Otisk autorizačního razítka

VÝKRES PŘEDPOKLÁDANÝCH ZÁBORŮ PŮDNÍHO FONDU



1 : 5 000

II.2