



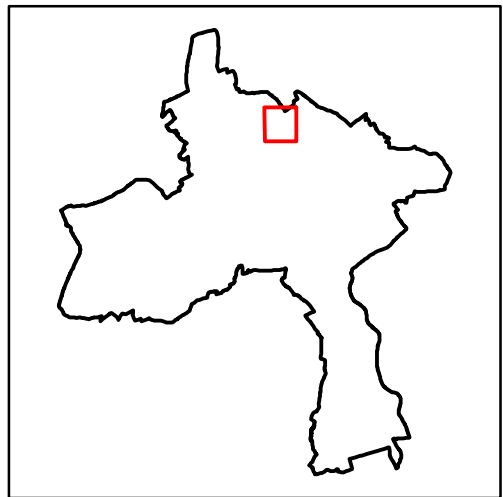


ZÁKLADNÍ ČLENĚNÍ ÚZEMÍ

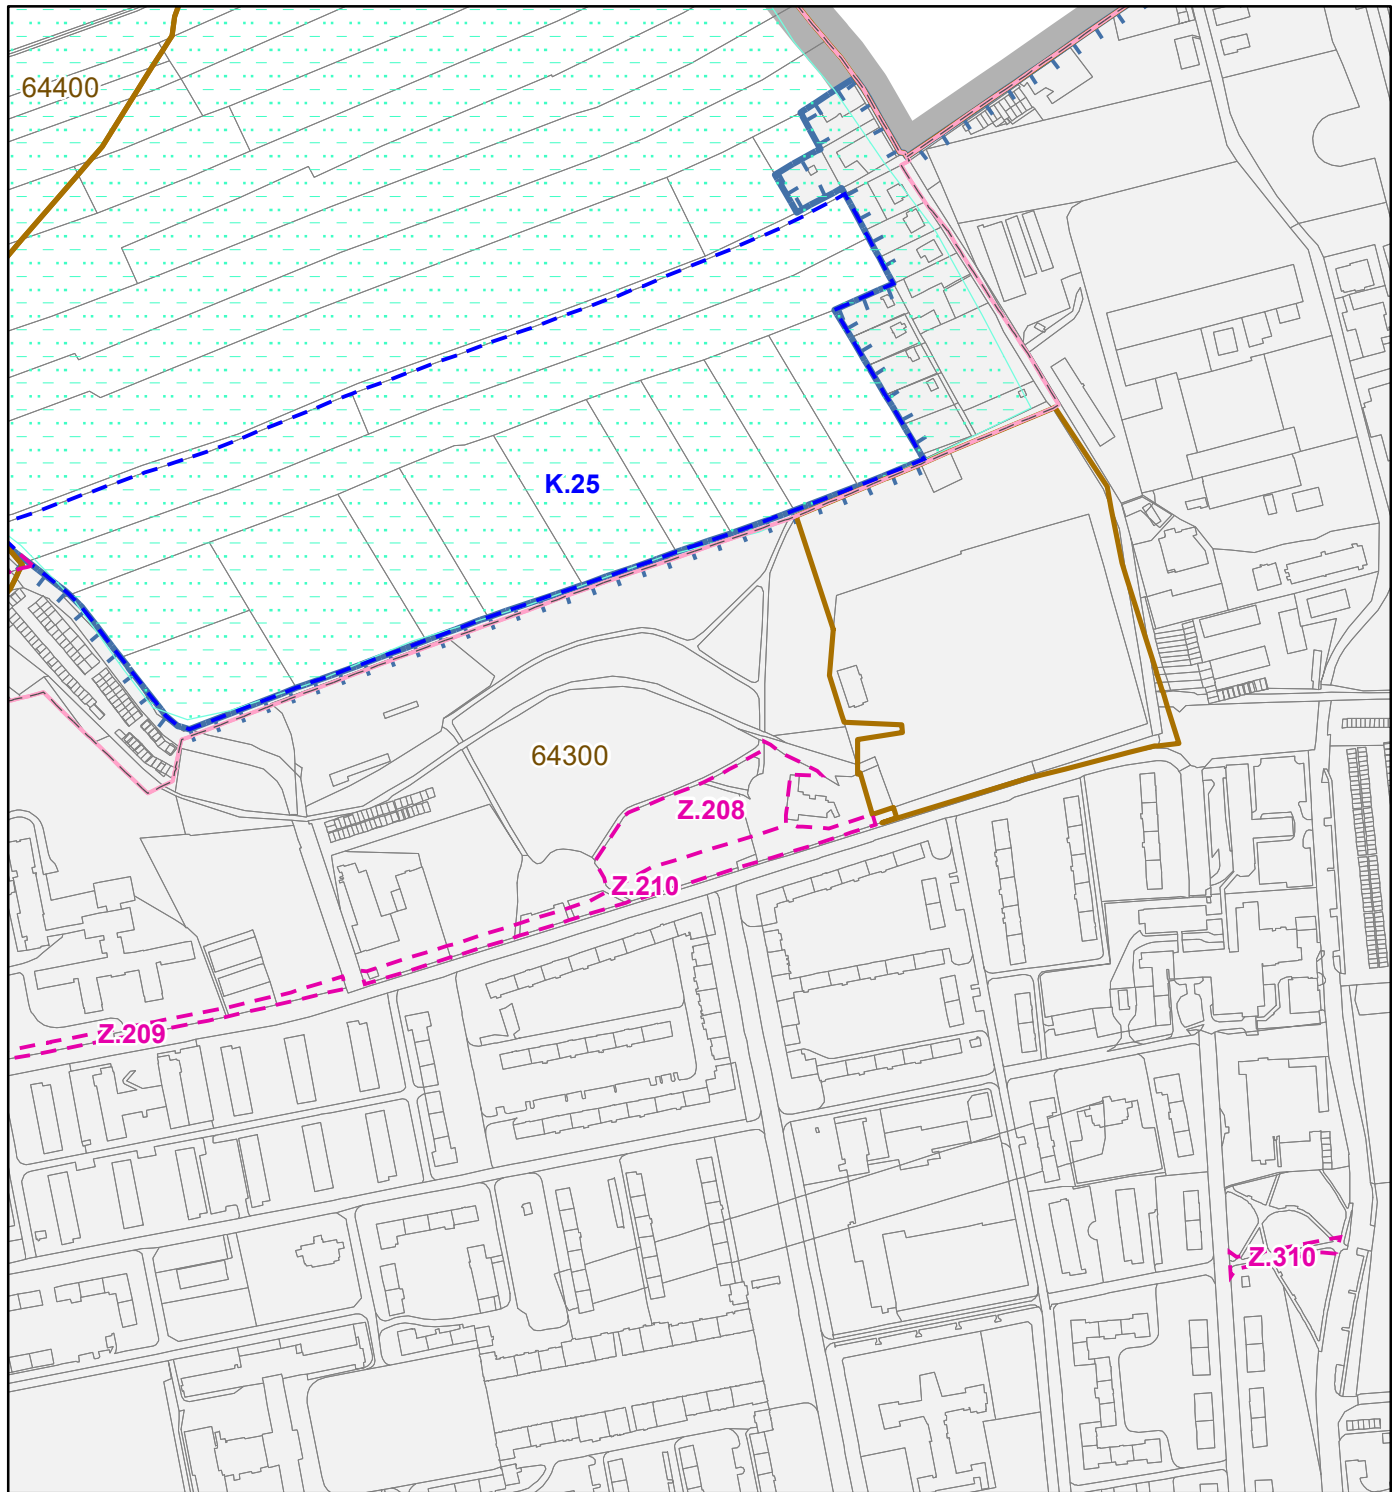

ŘEŠENÉ ÚZEMÍ



KATASTRÁLNÍ ÚZEMÍ

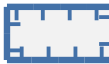

ZASTAVĚNÉ ÚZEMÍ K 15. 5. 2025



ZASTAVITELNÁ PLOCHA



PLOCHA ZMĚNY V KRAJINĚ

DALŠÍ JEVY V ROZSAHU ÚZEMNĚ ANALYTICKÝCH PODKLADŮ



HRANICE TŘÍD OCHRANY VČ. BONITOVANÝCH PŮDNĚ EKOLOGICKÝCH JEDNOTEK




PLOCHY ZEMĚDĚLSKÉ PŮDY S VYBUDOVANÝM ODVODNĚNÍM (MELIORACE)



PLOCHY ZEMĚDĚLSKÉ PŮDY POD ZÁVLAHAMÍ – NEVYSKYTUJÍ SE



STAVBY K OCHRANĚ POZEMKU PŘED EROZNÍ ČINNOSTÍ VODY – NEVYSKYTUJÍ SE

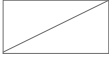

ÚČELOVÉ KOMUNIKACE SLOUŽÍCÍ K OBHOSPODAŘOVÁNÍ ZEMĚDĚLSKÝCH A LESNÍCH POZEMKŮ A POLNÍ CESTY – NEJSOU V ÚAP SPECIFIKOVÁNY

ZMĚNA Č. 9 ÚZEMNÍHO PLÁNU KARVINÁ

ODŮVODNĚNÍ – GRAFICKÁ ČÁST

OPATŘENÍ OBECNÉ POVAHY – 2026

Objednatel: Statutární město Karviná

Pořizovatel: Magistrát města Karviné

Zhotovitel: Institut regionálních informací, s.r.o.

Hlavní projektant:

Číslo autorizace:

Projekční tým:



Otisk autorizačního razítka

**VÝKRES PŘEDPOKLÁDANÝCH ZÁBORŮ
PŮDNÍHO FONDU**



1 : 5 000

II.2