


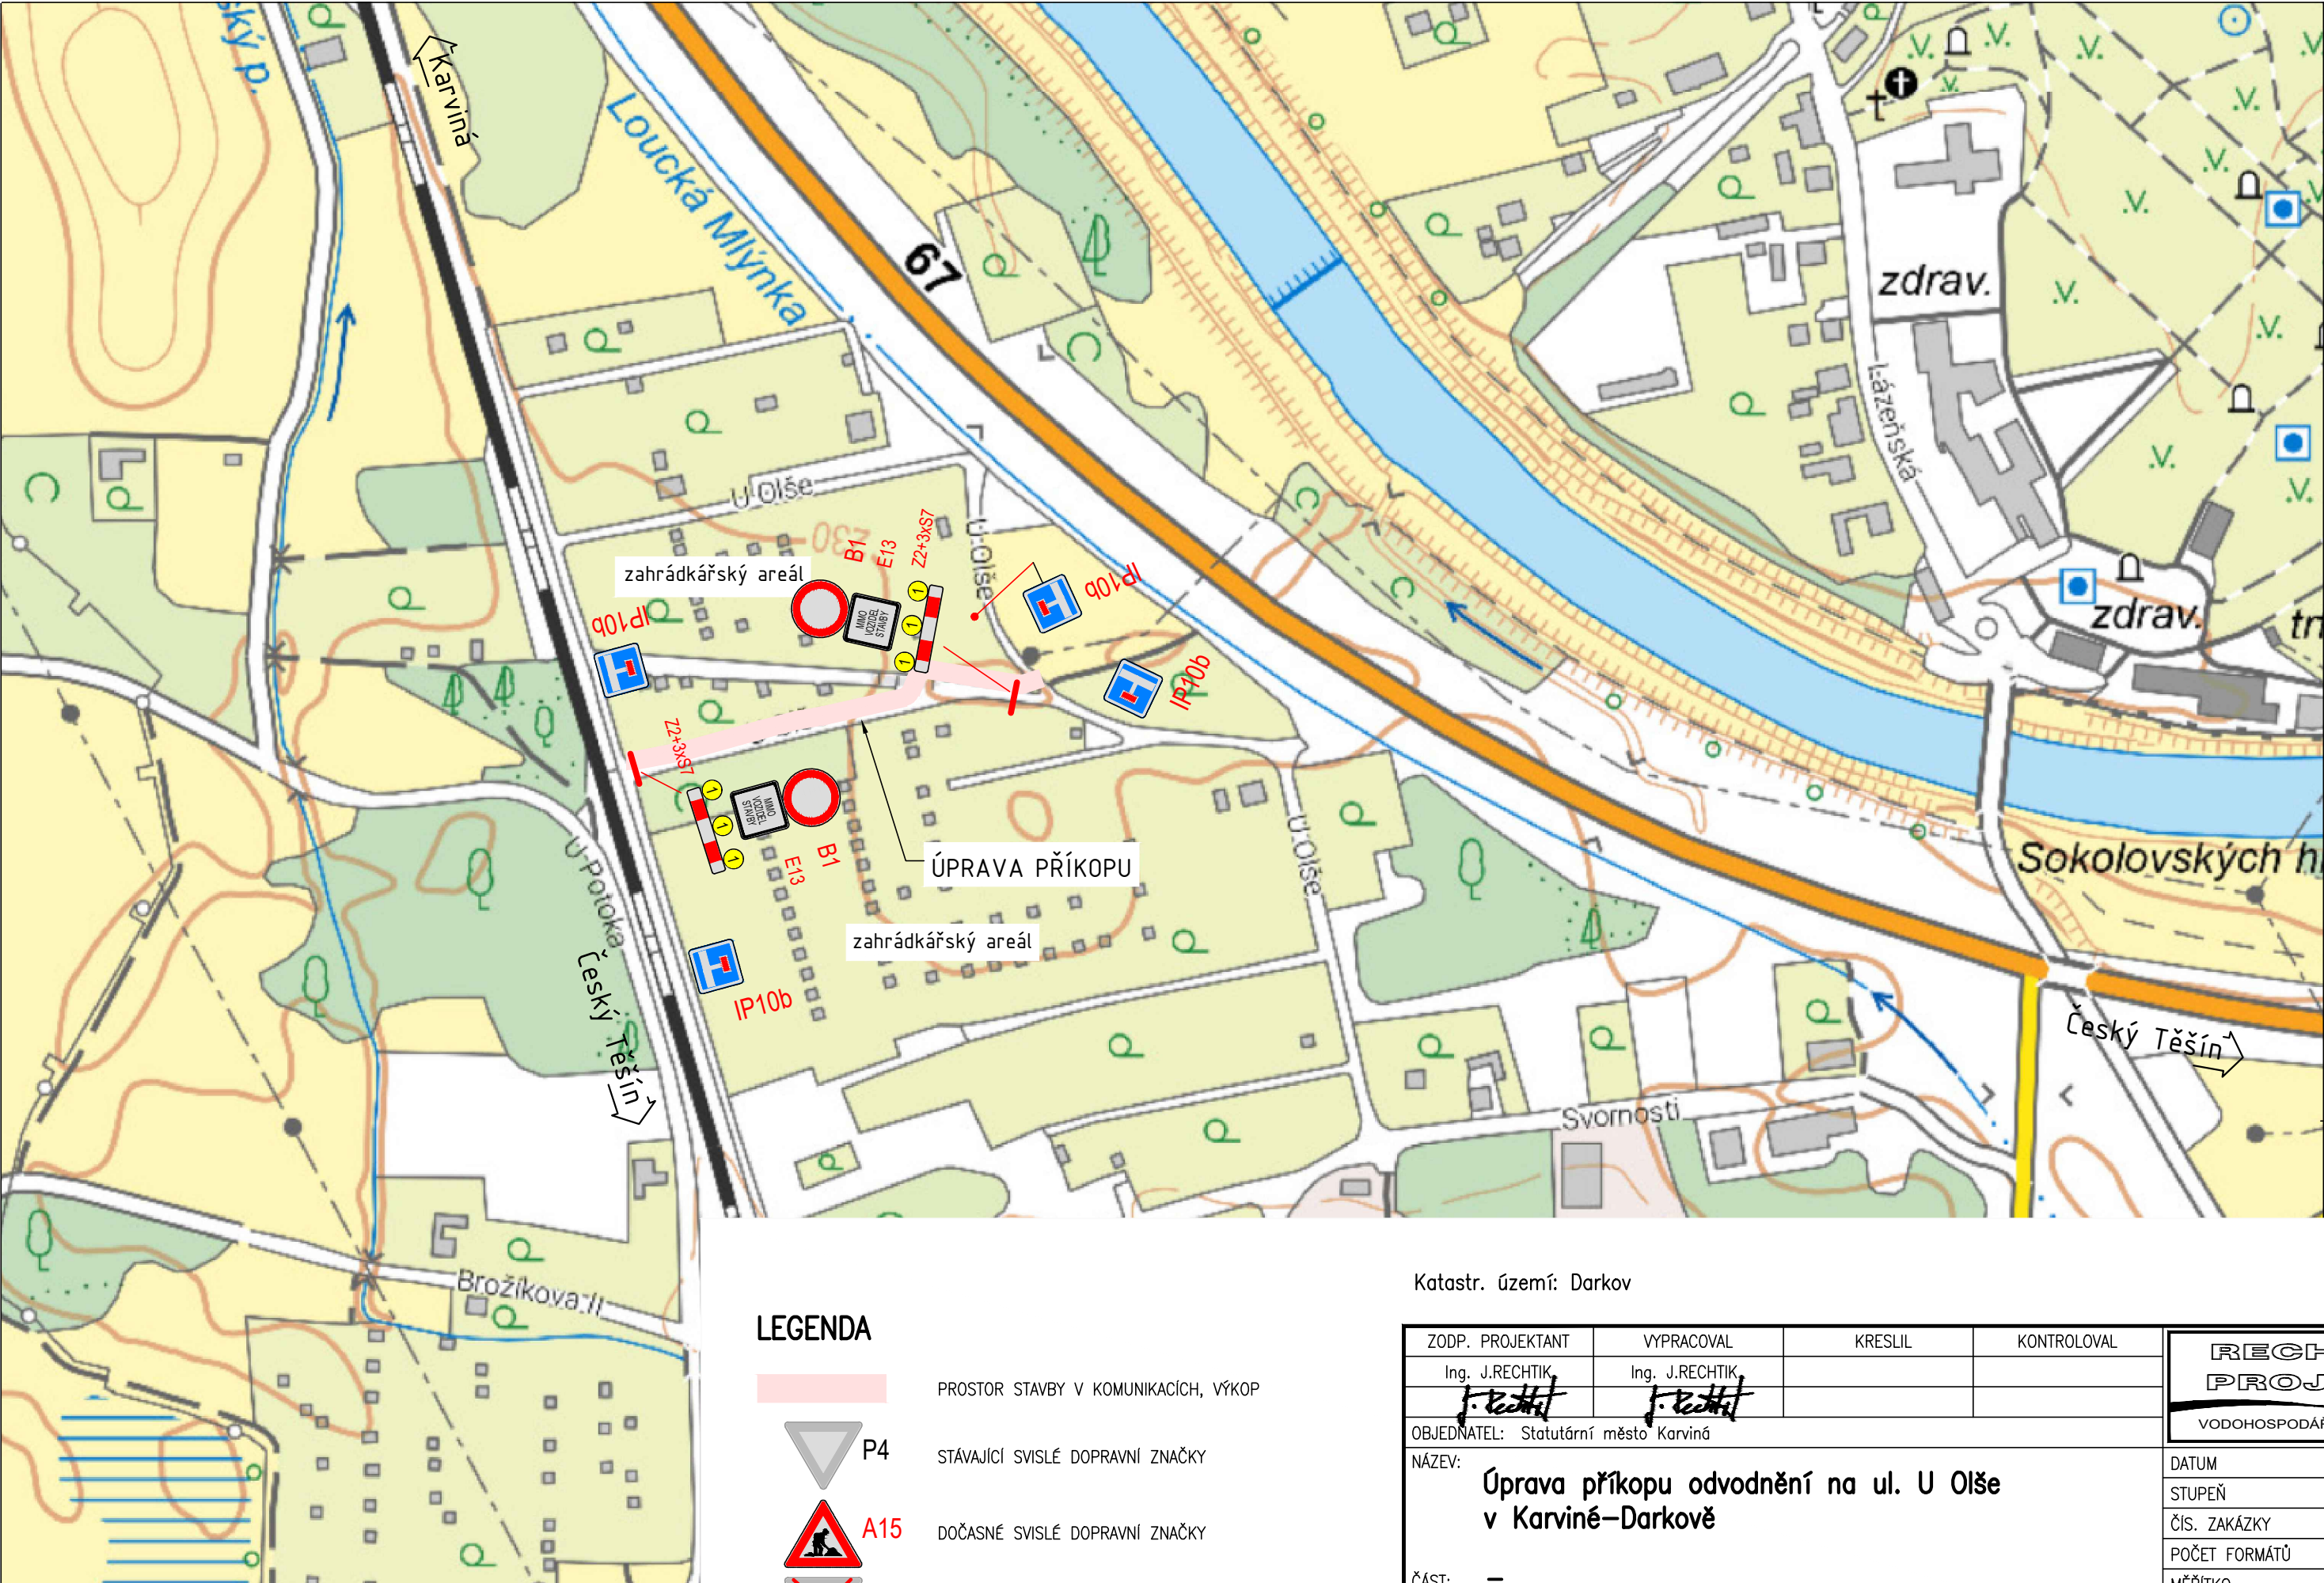

LEGENDA

- PROSTOR STAVBY V KOMUNIKACÍCH, VÝKOP
- P4

STÁVAJÍCÍ SVISLÉ DOPRAVNÍ ZNAČKY

A15



DOČASNÉ SVISLÉ DOPRAVNÍ ZNAČKY

P4

DOČASNĚ ZAKRYTÉ SVISLÉ DOPRAVNÍ ZNAČKY

Katastr. území: Darkov

ZODP. PROJEKTANT	VYPRACOVAL	KRESLIL	KONTRLOVAL	RECHTIK PROJEKT VODOHOSPODÁŘSKÉ STAVBY	
Ing. J.RECHTIK	Ing. J.RECHTIK				
					
OBJEDNATEL: Statutární město Karviná					
NÁZEV: Úprava příkopu odvodnění na ul. U Olše v Karviné–Darkově				DATUM	09/2026
				STUPEŇ	DSP
				ČÍS. ZAKÁZKY	19/2024
				POČET FORMÁTŮ	2 x A4
				MĚŘITKO	–
ČÁST: –					
OBSAH: DOPRAVNÍ ZNAČENÍ 1				ARCHIVNÍ ČÍSLO	Č.V.
				19/2024	9.1
RECHTIK – PROJEKT, Bělská 197, 739 24 Krmelín, tel.603 869 049, e-mail. rechtek-jrp@volny.cz					

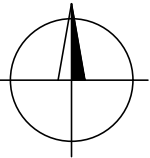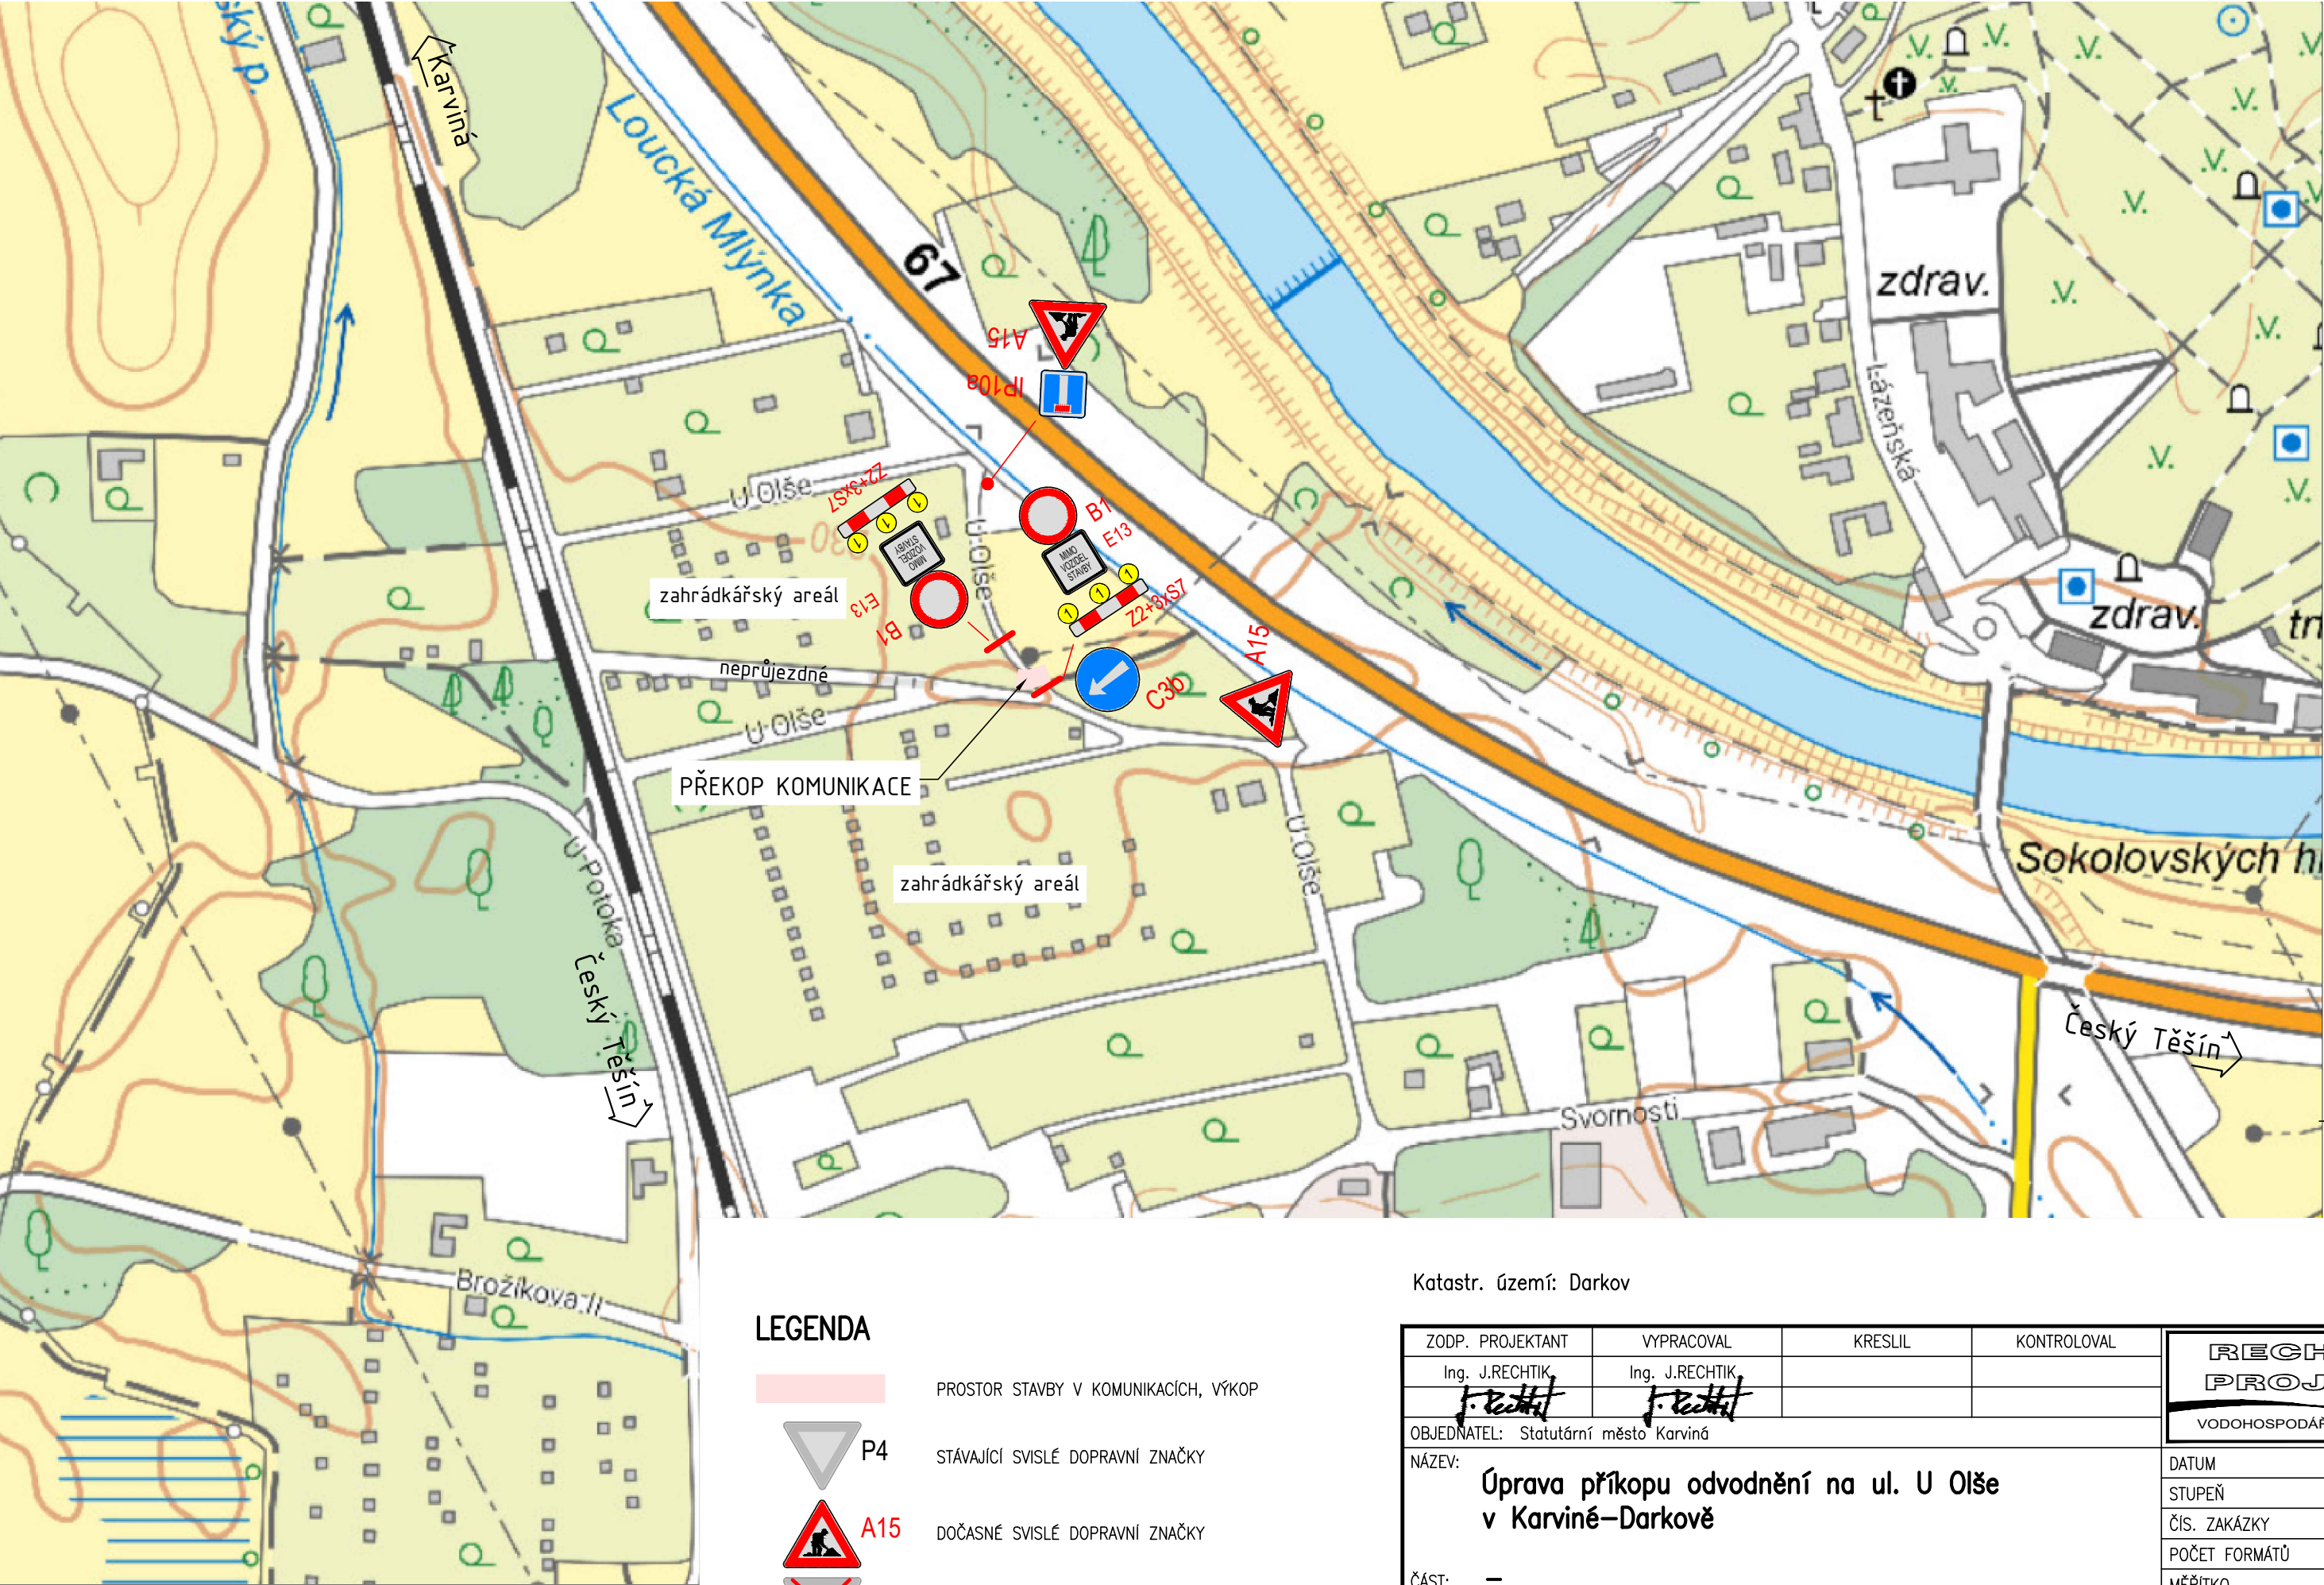

LEGENDA

- 

PROSTOR STAVBY V KOMUNIKACÍCH, VÝKOP
- 

P4 STÁVAJÍCÍ SVISLÉ DOPRAVNÍ ZNAČKY
- 

A15 DOČASNÉ SVISLÉ DOPRAVNÍ ZNAČKY
- 

P4 DOČASNĚ ZAKRYTÉ SVISLÉ DOPRAVNÍ ZNAČKY

Katastr. území: Darkov

ZODP. PROJEKTANT	VYPRACOVAL	KRESLIL	KONTROLOVAL	RECHTIK PROJEKT VODOHOSPODÁŘSKÉ STAVBY	
Ing. J.RECHTIK	Ing. J.RECHTIK				
OBJEDNATEL: Statutární město Karviná				DATUM	09/2026
NÁZEV: Úprava příkopu odvodnění na ul. U Olše v Karviné–Darkově				STUPEŇ	DSP
				ČÍS. ZAKÁZKY	19/2024
ČÁST: —				POČET FORMÁTŮ	2 x A4
				MĚŘÍTKO	—
OBSAH: DOPRAVNÍ ZNAČENÍ 2				ARCHIVNÍ ČÍSLO	Č.V.
				19/2024	9.2
RECHTIK – PROJEKT, Bělská 197, 739 24 Krmelín, tel.603 869 049, e-mail. rechtek-jrp@volny.cz					