

Usnesení

9. schůze Rady města Karviné konané dne **08.03.2011**

Rada města Karviné po projednání všech předložených materiálů přijímá toto usnesení:

381 Schválení ověřovatelů zápisu 9. schůze RM Karviné konané dne 08.03.2011

Rada města Karviné dle ustanovení § 102 odst. 3 zákona č. 128/2000 Sb., o obcích, ve znění pozdějších předpisů,
schválila

ověřovatele zápisu 9. schůze RM Karviné konané dne 08.03.2011, a to pana Bc. Miloslava Pawlicu a pana Petra Madeu.

382 Schválení programu 9. schůze RM Karviné konané dne 08.03.2011

Rada města Karviné dle ustanovení § 102 odst. 3 zákona č. 128/2000 Sb., o obcích, ve znění pozdějších předpisů,
schválila

program 9. schůze RM Karviné konané dne 08.03.2011.

383 Oznámení o střetu zájmu, které učinil člen RM Karviné pan Mgr. Petr Dyszkiewicz ve věci „Poskytnutí dotací z Fondu primátora města Karviné v roce 2011“

Rada města Karviné dle ustanovení § 83 odst. 2 zákona č. 128/2000 Sb., o obcích, ve znění pozdějších předpisů,
vzala na vědomí

oznámení o střetu zájmu, které učinil člen RM Karviné pan Mgr. Petr Dyszkiewicz ve věci „Poskytnutí dotací z Fondu primátora města Karviné v roce 2011“.

Rada města Karviné dle ustanovení § 83 odst. 2 zákona č. 128/2000 Sb., o obcích, ve znění pozdějších předpisů,
rozhodla

nevyložit pana Mgr. Petra Dyszkiewicze z projednávání a rozhodování ve věci „Poskytnutí dotací z Fondu primátora města Karviné v roce 2011“.

384

Poskytnutí dotací z Fondu primátora města Karviné v roce 2011

Rada města Karviné dle ustanovení § 102 odst. 3 zákona č. 128/2000 Sb., o obcích, ve znění pozdějších předpisů,

Úkol: 127/2011/RM
 Určeno: vedoucí OŠK
 Termín: 30.04.2011

rozhodla

poskytnout dotace níže uvedeným fyzickým a právnickým osobám z Fondu primátora města Karviné:

| Příjemce | IČ | výše dotace v Kč |
|--|----------|------------------|
| AIESEC Karviná | 18055672 | 50.000,-- |
| Běžecký klub SAK ložiska | 26424686 | 5.000,-- |
| Brzóska Jiří, Ing | 66696127 | 40.000,-- |
| Českomoravský svaz chovatelů poštovních holubů, ZO Karviná-Staré Město | 72065362 | 15.000,-- |
| Československá obec legionářská, oblastní jednota Havířov | 45247455 | 5.000,-- |
| Český svaz bojovníků za svobodu, ZO Karviná | 0 | 5.000,-- |
| Český svaz včelařů, o.s., ZO Karviná | 44938080 | 15.000,-- |
| Český svaz žen, ZO Karviná-Louky | 00442801 | 5.000,-- |
| Český svaz žen, ZO Karviná-Mizerov | 00442801 | 5.000,-- |
| Český tenisový svaz vozíčkářů, Regionální centrum Karviná | 63831180 | 15.000,-- |
| Český zahrádkářský svaz Karviná-Louky | 70854068 | 5.000,-- |
| Dobrodiní o.p.s. | 26819848 | 5.000,-- |
| Drábová Sárka | 73191035 | 15.000,-- |
| Harcerstwo polskie v Republice Czeskiej | 14613921 | 10.000,-- |
| International Capoeira Raiz Czech Republic, o.s. | 22820078 | 20.000,-- |
| Janická Julie, Borovského 833, 734 01 Karviná-Ráj | FO | 15.000,-- |
| Jezdecký klub dvůr Olšiny | 26542536 | 20.000,-- |
| Klub mladých Filadelfia | 69206341 | 5.000,-- |
| Klub seniora Przyjaźń | 22862366 | 11.000,-- |
| KLUBsten Karviná | 69206465 | 20.000,-- |
| Kultura OPF Karviná o.s. | 69206465 | 20.000,-- |
| Kurníkovi, Příční 2313, 734 01 Karviná-Mizerov | FO | 30.000,-- |
| Lukáš Adámek, | FO | 8.000,-- |
| Matušek Lukáš, | FO | 10.000,-- |
| Mažoretky MICHELLE Karviná o.s. | 22729739 | 30.000,-- |
| Městský klub důchodců Karviná | 0 | 15.000,-- |
| Městský tenisový klub Karviná | 22870318 | 50.000,-- |
| Miroslav Kubík - M3 MUSIC | 13636952 | 10.000,-- |
| Muzeum Těšínska | 00305847 | 9.000,-- |
| Myslivecké sdružení Karviná-Ráj, o.s. | 48805483 | 20.000,-- |
| Občanské sdružení EDUCA | 68321538 | 10.000,-- |
| Občanské sdružení LÁCHO LAV | 69624259 | 5.000,-- |
| Občanské sdružení TRIANON | 26621908 | 20.000,-- |
| Obec Slováků v Karviné | 60784539 | 25.000,-- |
| Okresní svaz hokejbalu Karviná | 00436038 | 25.000,-- |
| ONKO-Naděje, sdružení onkologických pacientů Karviná | 26603900 | 30.000,-- |
| Potůček Dalibor, Jurkovičova 1552, Karviná-Nové Město | 0 | 10.000,-- |
| PZKO, Místní organizace Karviná-Darkov | 00442771 | 10.000,-- |
| PZKO, Místní organizace Karviná-Fryštát | 00442771 | 30.000,-- |
| PZKO, Místní organizace Karviná-Nové Město | 71251596 | 40.000,-- |

| | | |
|--|----------|---------------------|
| PZKO, Místní organizace Karviná-Staré Město | 69206422 | 8.000,-- |
| Rotterová Iveta, Mgr., Mendelova 2939, Karviná-Hranice | FO | 20.000,-- |
| Řecká obec Karviná | 65890779 | 10.000,-- |
| Římskokatolická farnost Karviná | 45239207 | 15.000,-- |
| Římskokatolická farnost Karviná-Louky | 70237468 | 30.000,-- |
| Sdružení aktivních rodičů, o.s. | 45215839 | 10.000,-- |
| Sdružení hasičů Čech, Moravy a Slezska, SDH Karviná-Hranice | 64630781 | 6.000,-- |
| Sdružení maminek Sluníčko | 26591537 | 20.000,-- |
| Sdružení přátel polské knihy | 69624186 | 11.000,-- |
| Sjednocená organizace nevidomých a slabozrakých | 65399447 | 5.000,-- |
| Společnost pro podporu lidí s mentálním postižením v ČR, o.s., Místní organizace Karviná | 75128691 | 30.000,-- |
| Spinningové studio TOP SPINNING, Iveta Antalová | 76242111 | 15.000,-- |
| Sportovní klub krasobruslení Karviná | 60784792 | 20.000,-- |
| Sportovní klub vozíčkářů Ostrava | 63025582 | 10.000,-- |
| Střední zdravotnická škola, Karviná | 00844985 | 25.000,-- |
| Svaz diabetiků ČR, Územní organizace Karviná | 48427179 | 38.000,-- |
| Svaz postižených civilizačními chorobami, o.s., ZO KARDIO | 44938250 | 15.000,-- |
| Svaz tělesně postižených v ČR o.s., MO Karviná | 65890868 | 10.000,-- |
| Taneční studio ANAJ | 69603570 | 44.000,-- |
| Tělocvičná jednota Sokol Karviná | 44738340 | 45.000,-- |
| Tělocvičná jednota Sokol Vítkovice | 42767547 | 20.000,-- |
| TeRaSa | 27015165 | 25.000,-- |
| Tělovýchovná jednota Lokomotiva Louky | 48426202 | 15.000,-- |
| Václav Rýdl, vedoucí futsalového družstva OZ Rybár | FO | 15.000,-- |
| Vysokoškolský sportovní klub OPF Karviná | 43962360 | 20.000,-- |
| Klub biatlonu Karviná - Wawrzyczek Josef | 64630641 | 5.000,-- |
| Wheel klub o.s. | 26999048 | 5.000,-- |
| Základní škola, Dělnická, Karviná-Nové Město | 62331418 | 50.000,-- |
| Základní škola, Školská, Karviná-Ráj | 48004545 | 50.000,-- |
| Základní škola, Karviná-Ráj, U Lesa 713 | 48004529 | 5.000,-- |
| Základní organizace důchodců a krojovaných horníků | 26526328 | 10.000,-- |
| Základní umělecká škola Bedřicha Smetany | 68899092 | 5.000,-- |
| CELKEM | | 1.305.000,-- |

Rada města Karviné dle ustanovení § 102 odst. 1 zákona č. 128/2000 Sb., o obcích, ve znění pozdějších předpisů,

Úkol: 128/2011/RM
Určeno: vedoucí OŠK
Termín: 26.04.2011

doporučila

Zastupitelstvu města Karviné poskytnout v souladu s ustanovením § 85 písm. c) zákona č. 128/2000 Sb., o obcích, ve znění pozdějších předpisů, dotace z Fondu primátora města Karviné:

| Příjemce | IČ | výše dotace v Kč |
|---|----------|------------------|
| Májovák, dechový orchestr, Karviná | 64628990 | 80.000,-- |
| Futsal Karviná, o.s. | 26640147 | 150.000,-- |
| HCB, občanské sdružení | 42865123 | 350.000,-- |
| Iniciativa Dokořán, o.s. | 27006549 | 130.000,-- |
| Karviná 2000 o.p.s. | 25839934 | 70.000,-- |
| Krajské středisko volného času Juventus | 00847925 | 150.000,-- |
| Lázně Darkov, a.s. | 61974935 | 200.000,-- |
| Městský dům kultury Karviná | 00320463 | 100.000,-- |

| | | |
|-------------------------------------|----------|---------------------|
| Občanské sdružení Madleine | 26599198 | 250.000,-- |
| PŽKO, Místní organizace Karviná-Ráj | 70906068 | 80.000,-- |
| Regionální knihovna Karviná | 00306355 | 135.000,-- |
| Sdružení Permoník | 64628752 | 200.000,-- |
| Tělovýchovná jednota Jákl Karviná | 14614243 | 70.000,-- |
| TJ Baník Karviná, o.s. | 00533190 | 110.000,-- |
| TyfloCentrum ČR, o.p.s. | 25902148 | 60.000,-- |
| Valíme se..., o.s. | 22671382 | 60.000,-- |
| CELKEM | | 2.195.000,-- |

385 **Námět kontrolního výboru Zastupitelstva města Karviné**

Rada města Karviné dle ustanovení § 102 odst. 1 zákona č. 128/2000 Sb., o obcích, ve znění pozdějších předpisů a dle článku 3 odst. 9 Jednacího řádu výborů Zastupitelstva města Karviné,

Úkol: 129/2011/RM
Určeno: vedoucí KP
Termín: 26.04.2011

doporučila

Zastupitelstvu města Karviné vzít na vědomí námět kontrolního výboru Zastupitelstva města Karviné ze dne 16.02.2011.

386 **Zjišťovací řízení záměru „Navýšení kapacity a rozšíření seznamu sbíraných odpadů - Sběrna druhotných surovin NAPEMI Stonava, spol. s r. o.“ dle zákona o posuzování vlivů na životní prostředí**

Rada města Karviné dle ustanovení § 102 odst. 3 zákona č. 128/2000 Sb., o obcích, ve znění pozdějších předpisů,

rozhodla

vydat nesouhlasné stanovisko k záměru „Navýšení kapacity a rozšíření seznamu sbíraných odpadů - Sběrna druhotných surovin NAPEMI Stonava, spol. s r. o.“ a požadovat pokračování v procesu posuzování vlivů na životní prostředí dle zákona č. 100/2001 Sb., o posuzování vlivů na životní prostředí a o změně některých souvisejících zákonů, ve znění pozdějších předpisů, z důvodů uvedených v důvodové zprávě.

387 Ředitelství silnic a dálnic ČR – smlouvy o souhlasu s umístěním a realizací stavby „Cyklistická doprava na území města Karviné – vybudování (2 km) a rekonstrukce (3 km) cyklostezek“ – úseky č. 7 a 9

Rada města Karviné dle ustanovení § 102 odst. 3 zákona č. 128/2000 Sb., o obcích, ve znění pozdějších předpisů,

Úkol: 130/2011/RM
Určeno: vedoucí OMH
Termín: 30.04.2011

rozhodla

uzavřít bezúplatnou smlouvu o souhlasu s umístěním a realizací stavby „Cyklistická doprava na území města Karviné – vybudování (2 km) a rekonstrukce (3 km) cyklostezek“ – úsek č. 7: tř. 17. listopadu (ul. Rudé armády – rondel u hypermarketu TESCO)“ mezi statutárním městem Karvinou, jako investorem stavby a Ředitelstvím silnic a dálnic ČR, jako majetkovým správcem, Na Pankráci 546/56, 145 05 Praha 4 – Nusle, IČ 659 93 390, Správa Ostrava, Mojžírovců 5, 709 81 Ostrava-Mariánské Hory. Předmětem smlouvy je souhlas majetkového správce s realizací stavby investora na pozemcích parcelních čísel 1533/2 (trvalý zábor 2,0 m², dočasný zábor 3,0 m²), 497/93 (trvalý zábor 25,0 m², dočasný zábor 23,0 m²) v katastrálním území Ráj, obec Karviná, a parcelní číslo 4065 (trvalý zábor 61,0 m², dočasný zábor 39,0 m²) v katastrálním území Karviná-město, obec Karviná, blíže specifikovaných v situačních snímcích, které tvoří **přílohu č. 1 k tomuto usnesení**.

Rada města Karviné dle ustanovení § 102 odst. 3 zákona č. 128/2000 Sb., o obcích, ve znění pozdějších předpisů,

Úkol: 131/2011/RM
Určeno: vedoucí OMH
Termín: 30.04.2011

rozhodla

uzavřít bezúplatnou smlouvu o souhlasu s umístěním a realizací stavby „Cyklistická doprava na území města Karviné – vybudování (2 km) a rekonstrukce (3 km) cyklostezek“ – úsek č. 9: ul. Leonovova (mezi rondely)“ mezi statutárním městem Karvinou, jako investorem stavby a Ředitelstvím silnic a dálnic ČR, jako majetkovým správcem, Na Pankráci 546/56, 145 05 Praha 4 – Nusle, IČ 659 93 390, Správa Ostrava, Mojžírovců 5, 709 81 Ostrava-Mariánské Hory. Předmětem smlouvy je souhlas majetkového správce s realizací stavby investora na pozemcích parcelních čísel 2433/11 (trvalý zábor 87,0 m²) a 3989/24 (dočasný zábor 0,5 m²) v katastrálním území Karviná-město, obec Karviná, blíže specifikovaných v situačních snímcích, které tvoří **přílohu č. 1 k tomuto usnesení**.

388 Smlouva o výpůjčce s Muzeem Těšínska, příspěvkovou organizací

Rada města Karviné dle ustanovení § 102 odst. 2 písm. m) zákona č. 128/2000 Sb., o obcích, ve znění pozdějších předpisů,

rozhodla

uzavřít s Muzeem Těšínska, příspěvkovou organizací, IČ 003 05 847, se sídlem v Českém Těšíně, Hlavní třída 15, zastoupenou PaedDr. Zbyškem Ondřekou, ředitelem Muzea Těšínska, smlouvu o výpůjčce 3 ks modelů a Směrného plánu Karviné - Fotodokumentace z Odboru územního plánování a stavebního řádu Magistrátu města Karviné pro účely stálé expozice „Střípky z dějin Karviné“, a to na dobu 1 roku, bezplatně.

389 Návrh územního plánu obce Albrechtice

Rada města Karviné dle ustanovení § 102 odst. 2 písm. p) zákona č. 128/2000 Sb., o obcích, ve znění pozdějších předpisů,

schválila

ve smyslu ustanovení § 6 odst. 6 písm. d) zákona č. 183/2006 Sb., o územním plánování a stavebním řádu (stavební zákon), ve znění pozdějších předpisů, neuplatnit jako sousední obec připomínku k návrhu územního plánu obce Albrechtice.

390 Provedení rozpočtového opatření

Rada města Karviné dle ustanovení § 102 odst. 2 písm. a) zákona č. 128/2000 Sb., o obcích, ve znění pozdějších předpisů,

rozhodla

provést rozpočtové opatření v rozsahu uvedeném **v příloze č. 1 k tomuto usnesení.**

391 Zřízení věcného břemene - ČEZ Distribuce, a.s., Bolard

Rada města Karviné dle ustanovení § 102 odst. 3 zákona č. 128/2000 Sb., o obcích, ve znění pozdějších předpisů,

rozhodla

zřídit věcné břemeno - právo vedení inženýrské sítě (zemní kabelová přípojka NN) na částech pozemků p. č. 858/3 a p. č. 863/1, oba v katastrálním území Ráj, obec Karviná (blíže specifikováno v situaci, která je uvedena **v příloze č. 1 k tomuto usnesení**), ve prospěch vlastníka stavby inženýrské sítě, a to po dokončení stavby dle geometrického zaměření skutečného stavu za jednorázovou úhradu dle Zásad pro nakládání s nemovitým majetkem platných v době uzavření smlouvy o budoucí smlouvě o zřízení věcného břemene, tj. ve výši Kč 160,-- (slovy: Jednostošedesát korun českých) za 1 bm použitého pozemku pro vybudování inženýrské sítě navýšenou o příslušnou částku DPH stanovenou dle platných právních předpisů, a uzavřít smlouvu o budoucí smlouvě o zřízení věcného břemene s budoucím vlastníkem stavby inženýrské sítě na dobu výstavby.

Rada města Karviné dle ustanovení § 102 odst. 3 zákona č. 128/2000 Sb., o obcích, ve znění pozdějších předpisů,

rozhodla

zřídit věcné břemeno právo vedení inženýrské sítě (řad jodobromové vody) na částech pozemků p. č. 515 o délce 64 bm, p. č. 1367 o délce 14 bm, p. č. 515 o délce 20 bm, p. č. 1331/16 o délce 73 bm, p. č. 1398/1 o délce 30 bm, p. č. 1398/4 o délce 17 bm, p. č. 1400 o délce 87 bm, p. č. 1446 o délce 11 bm, p. č. 618 o délce 16 bm, p. č. 1312/2 o délce 4 bm, p. č. 615/1 o délce 339 bm, p. č. 524/1 o délce 49 bm, p. č. 534 o délce 5 bm a p. č. 612 o délce 5 bm, p. č. 535/4 o délce 1 bm, p. č. 546/1 o délce 1 bm, p. č. 547/1 o délce 1 bm, p. č. 612 o délce 156 bm, p. č. 1538 o délce 8 bm, p. č. 487/4 o délce 14 bm, p. č. 411/8 o délce 25 bm, p. č. 411/149 o délce 25 bm, p. č. 411/11 o délce 96 bm, p. č. 411/139 o délce 15 bm, p. č. 411/140 o délce 108 bm, p. č. 1533/4 o délce 2 bm, p. č. 1533/7 o délce 2 bm, p. č. 633/1 o délce 184 bm, p. č. 633/19 o délce 86 bm, p. č. 633/23 o délce 35 bm, p. č. 633/24 o délce 24 bm, p. č. 638/2 o délce 22 bm, p. č. 594/21 o délce 14 bm, p. č. 607/1 o délce 288 bm, p. č. 407/2 o délce 15 bm, p. č. 407/5 o délce 1 bm, p. č. 407/1 o délce 43 bm, p. č. 487/2 o délce 23 bm, p. č. 406 o délce 48 bm, p. č. 405/1 o délce 33 bm, p. č. 1539 o délce 9 bm, p. č. 490/3 o délce 76 bm, p. č. 490/1 o délce 178 bm a p. č. 323/7 o délce 7 bm, vše v katastrálním území Ráj, obec Karviná, dle geometrických plánů, které tvoří **přílohu č. 1 - 12 k tomuto usnesení**, ve prospěch vlastníka inženýrské sítě, a to za jednorázovou úhradu ve výši Kč 10,-- (slovy: Deset korun českých) za 1 bm použitých pozemků, tj. za 2274 bm Kč 22.740,-- (slovy: Dvacetdvatisícosemdsetčtyřicet korun českých) navýšenou o částku DPH stanovenou dle platných právních předpisů.

Rada města Karviné dle ustanovení § 102 odst. 2 písm. m) zákona č. 128/2000 Sb., o obcích, ve znění pozdějších předpisů,

rozhodla

uzavřít nájemní smlouvy k bytům v domech s pečovatelskou službou v majetku statutárního města Karviné **dle přílohy č. 1 k tomuto usnesení**. Nájem se sjednává od 15.03.2011 na dobu neurčitou.

Rada města Karviné dle ustanovení § 102 odst. 2 písm. m) zákona č. 128/2000 Sb., o obcích, ve znění pozdějších předpisů,

rozhodla

uzavřít nájemní smlouvu s paní Olgou Navrátilovou, trvale bytem Na Stráni č. p. 359, Karviná-Ráj, k obecnímu bytu č. 5 o velikosti 0+1 v domě č. p. 542, ulice Božkova, Karviná-Ráj v majetku statutárního města Karviné, z příčin uvedených v důvodové zprávě. Nájem se sjednává na dobu určitou od 01.04.2011 do 31.12.2011. Výše nájemného je uvedena v evidenčním listu bytu, který je nedílnou součástí nájemní smlouvy.

395 Uzavření nových nájemních smluv k bytům ve vlastnictví statutárního města Karviné při vzájemné výměně bytů

Rada města Karviné dle ustanovení § 102 odst. 3 zákona č. 128/2000 Sb., o obcích, ve znění pozdějších předpisů,

rozhodla

udělit souhlas k vzájemné výměně bytů **dle přílohy č. 1 k tomuto usnesení**

Rada města Karviné dle ustanovení § 102 odst. 2 písm. m) zákona č. 128/2000 Sb., o obcích, ve znění pozdějších předpisů,

rozhodla

ukončit nájemní vztahy v bytech ve vlastnictví statutárního města Karviné s nájemci uvedenými **v příloze č. 1 tohoto usnesení** dohodou, a to ke dni, který bude předcházet dni, kdy nabudou účinnosti nové nájemní smlouvy.

Rada města Karviné dle ustanovení § 102 odst. 2 písm. m) zákona č. 128/2000 Sb., o obcích, ve znění pozdějších předpisů,

rozhodla

uzavřít s nájemci, uvedenými **v příloze č. 2 tohoto usnesení**, v souvislosti s výměnou bytů nové nájemní smlouvy s tím, že počátek účinnosti nájemní smlouvy bude uveden v nájemní smlouvě, doby nájmu dle původních nájemních smluv zůstanou zachovány a výše nájemného bude uvedena v evidenčním listu bytu, který bude přílohou nájemních smluv.

396 Uzavření smlouvy o výpůjčce nebytových prostor - dvou garáží u čp. 50 na ul. Karola Šliwky v Karviné-Fryštátě

Rada města Karviné dle ustanovení § 102 odst. 2 písm. m) zákona č. 128/2000 Sb., o obcích, ve znění pozdějších předpisů,

Úkol: 132/2011/RM
Určeno: vedoucí OVV
Termín: 15.03.2011

rozhodla

uzavřít smlouvu o výpůjčce nebytových prostor se Sociálními službami Karviná, se sídlem: Sokolovská 1761, Karviná-Nové Město, IČ: 709 97 136. Předmětem výpůjčky jsou dvě garáže o výměře 17,7 m² a 17,1 m², nacházející se u budovy čp. 50 na ulici Karola Šliwky v Karviné-Fryštátě, na části pozemku p. č. 140/4 v k. ú. Karviná-město. Účelem výpůjčky je výhradně parkování dvou služebních vozidel Sociálních služeb Karviná. Úhrady za plnění poskytovaná v souvislosti s užíváním předmětu nájmu, elektrická energie a teplo, budou hrazeny pronajímatelem. Nájemní smlouva bude sjednána na dobu neurčitou od 15.03.2011.

397 Smlouva o zabezpečení přeložky vodního díla v rámci stavby „Karviná - odkanalizování okrajových částí, lokalita 2,3“ - SO 208.4 - Přeložky vodovodu

Rada města Karviné dle ustanovení § 102 odst. 3 zákona č. 128/2000 Sb., o obcích, ve znění pozdějších předpisů,
rozhodla

uzavřít smlouvu o zabezpečení přeložky vodního díla v rámci stavby „Karviná - odkanalizování okrajových částí, lokalita 2,3“ - SO 208.4 - Přeložky vodovodu s jeho vlastníkem - provozovatelem Severomoravské vodovody a kanalizace Ostrava a.s., 28. října 169, 709 45 Ostrava, IČ 45193665.

398 Smlouva o zabezpečení přeložky vodního díla v rámci stavby „Karviná - odkanalizování okrajových částí, lokalita 2,3“ - SO 308.4 - Přeložky vodovodu

Rada města Karviné dle ustanovení § 102 odst. 3 zákona č. 128/2000 Sb., o obcích, ve znění pozdějších předpisů,
rozhodla

uzavřít smlouvu o zabezpečení přeložky vodního díla v rámci stavby „Karviná - odkanalizování okrajových částí, lokalita 2,3“ - SO 308.4 - Přeložky vodovodu s jeho vlastníkem - provozovatelem Severomoravské vodovody a kanalizace Ostrava a.s., 28. října 169, 709 45 Ostrava, IČ 45193665.

399 Smlouva o zabezpečení přeložky vodního díla v rámci stavby „Karviná - odkanalizování okrajových částí, lokalita 1,1A“ - SO 108.4 - Přeložky vodovodu

Rada města Karviné dle ustanovení § 102 odst. 3 zákona č. 128/2000 Sb., o obcích, ve znění pozdějších předpisů,
rozhodla

uzavřít smlouvu o zabezpečení přeložky vodního díla v rámci stavby „Karviná - odkanalizování okrajových částí, lokalita 1,1A“ - SO 108.4 - Přeložky vodovodu s jeho vlastníkem - provozovatelem Severomoravské vodovody a kanalizace Ostrava a.s., 28. října 169, 709 45 Ostrava, IČ 45193665.

400

Smlouva o zajištění přeložky plynárenského zařízení a úhradě nákladů s ní souvisejících v rámci stavby „Karviná - odkanalizování okrajových částí, lokalita 1,1A“

Rada města Karviné dle ustanovení § 102 odst. 3 zákona č. 128/2000 Sb., o obcích, ve znění pozdějších předpisů,

rozhodla

uzavřít smlouvu o zajištění přeložky plynárenského zařízení a úhradě nákladů s ní souvisejících v rámci stavby „Karviná - odkanalizování okrajových částí, lokalita 1,1A“ s jeho vlastníkem - provozovatelem SMP Net, s.r.o., Plynární 420/3, Ostrava-Moravská Ostrava, IČ 27768961 zastoupenou společností RWE Distribuční služby, s.r.o., Plynárenská 499/1, Brno, IČ 27935311.

401

Smlouva o zajištění přeložky plynárenského zařízení a úhradě nákladů s ní souvisejících v rámci stavby „Karviná - odkanalizování okrajových částí, lokalita 2,3“

Rada města Karviné dle ustanovení § 102 odst. 3 zákona č. 128/2000 Sb., o obcích, ve znění pozdějších předpisů,

rozhodla

uzavřít smlouvu o zajištění přeložky plynárenského zařízení a úhradě nákladů s ní souvisejících v rámci stavby „Karviná - odkanalizování okrajových částí, lokalita 2,3“ s jeho vlastníkem - provozovatelem SMP Net, s.r.o., Plynární 420/3, Ostrava-Moravská Ostrava, IČ 27768961 zastoupenou společností RWE Distribuční služby, s.r.o., Plynárenská 499/1, Brno, IČ 27935311.

402

Výsledky hospodaření a návrh finančního vypořádání příspěvkových organizací MěDK, RKK a SSK za rok 2010

Rada města Karviné dle ustanovení § 102 odst. 2 písm. b) zákona č. 128/2000 Sb., o obcích, ve znění pozdějších předpisů a v souladu s ustanovením § 30 a § 32 zákona č. 250/2000 Sb., o rozpočtových pravidlech územních rozpočtů, ve znění pozdějších předpisů,

Úkol: 133/2011/RM
Určeno: vedoucí OŠK
Termín: 08.03.2011

rozhodla

schválit výsledky hospodaření a finanční vypořádání příspěvkových organizací Městského domu kultury Karviná, Regionální knihovny Karviná a Sociálních služeb Karviná za rok 2010 v rozsahu **uvedeném v příloze č. 1 k tomuto usnesení.**

403 Nájemní smlouvy na hrobová místa

Rada města Karviné dle ustanovení § 102 odst. 3 zákona č. 128/2000 Sb., o obcích, ve znění pozdějších předpisů,

vzala na vědomí

uzavřené nájemní smlouvy na hrobová místa dle důvodové zprávy.

404 Námet komise bezpečnostní a prevence

Rada města Karviné dle ustanovení § 102 odst. 3 zákona č. 128/2000 sb., o obcích, ve znění pozdějších předpisů,

vzala na vědomí

námet komise bezpečnostní a prevence ze dne 15.02.2011.

z pov. Ing. Lukáš Raszyk, v. r.



.....
Tomáš Hanzel
primátor

z pov. Mgr. Petr Bičej, v. r.

.....
Ing. Jan Wolf
náměstek primátora

Přílohy

| PC | Příloha | Název | Komentář |
|----|---------|--------------------------------|--------------------|
| 1 | | RM-9-KP-Přílohy k usnesení.pdf | přílohy k usnesení |

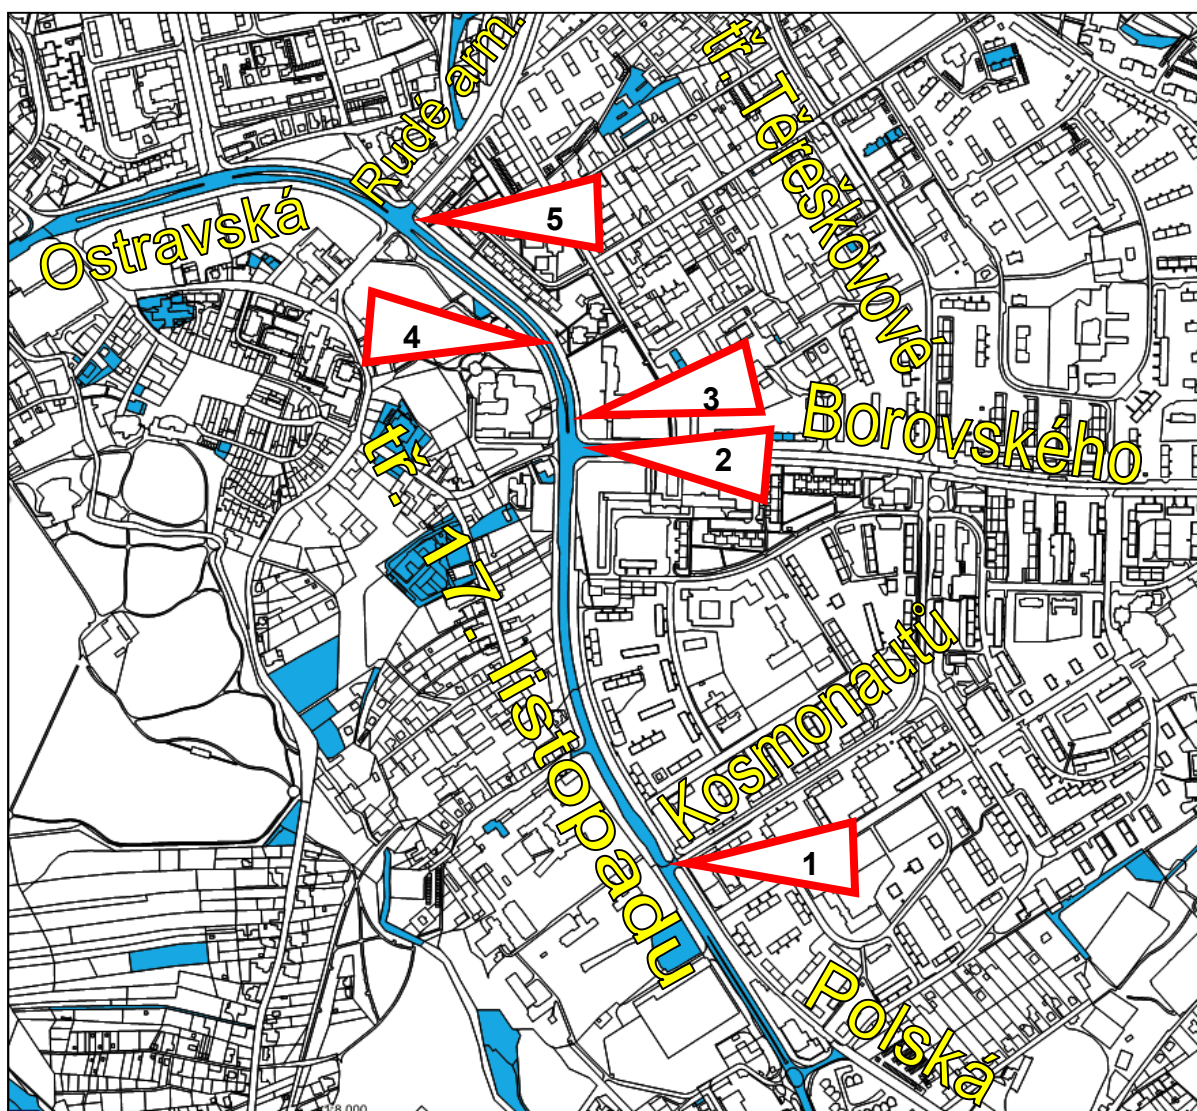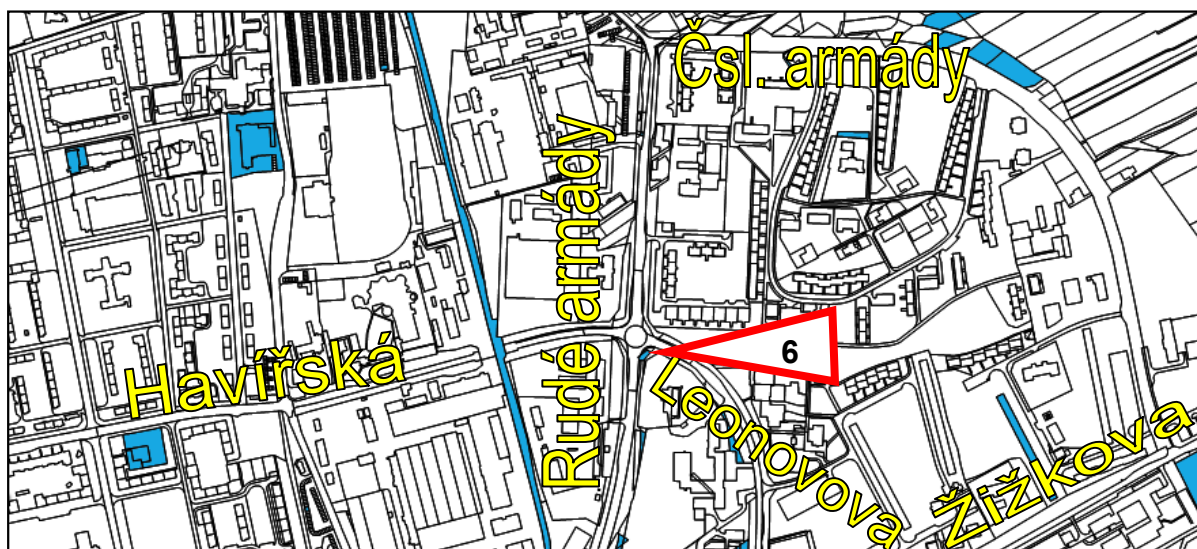

smluvně ošetřené lokality



parcely ve vlastnictví České republiky


Celkové přehledové situace s vyznačením míst dotčení pozemků České republiky

[illegible]


tř. 17. listopadu

úsek č. 7 (tř. 17. listopadu) – katastrální území Ráj: parcely č. **1533/2** (trvalý zábor 2,0 m², dočasný zábor 3,0 m²) a **497/93** (trvalý zábor 25,0 m², dočasný zábor 23,0 m²); katastrální území Karviná-město: parcela č. **4065** (trvalý zábor 61,0 m², dočasný zábor 39,0 m²)

č. 3: parc. č. 4065

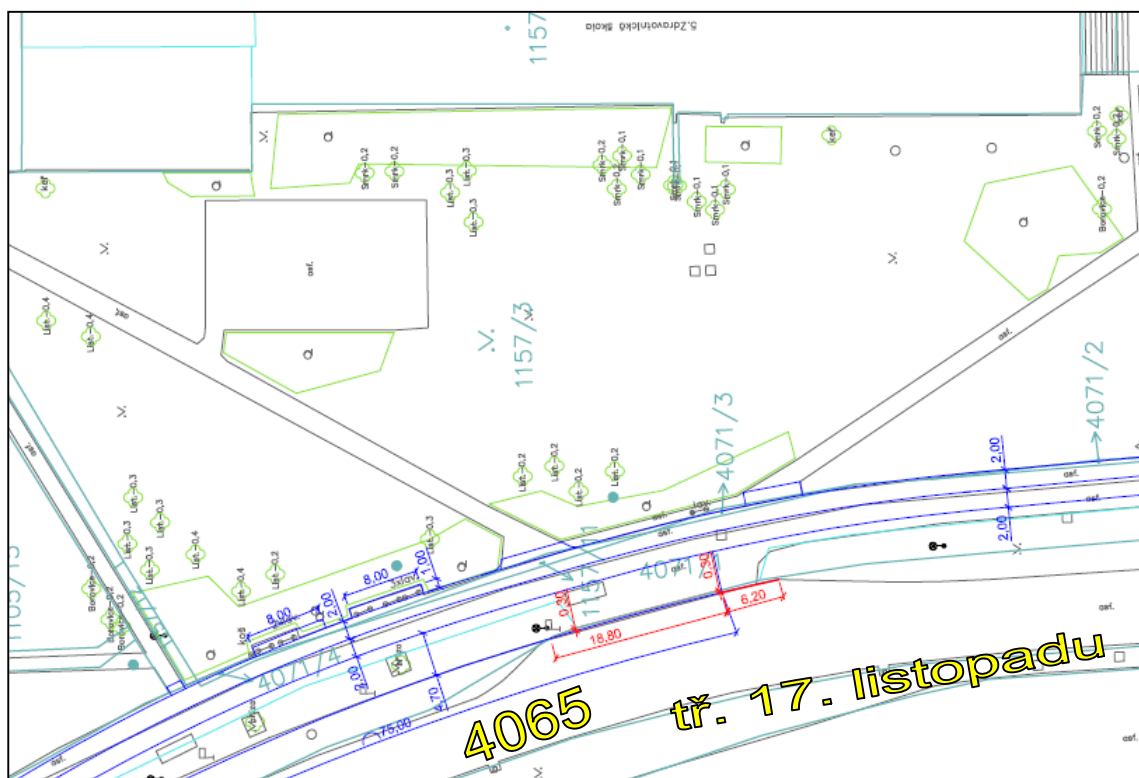


č. 4: parc. č. 4065

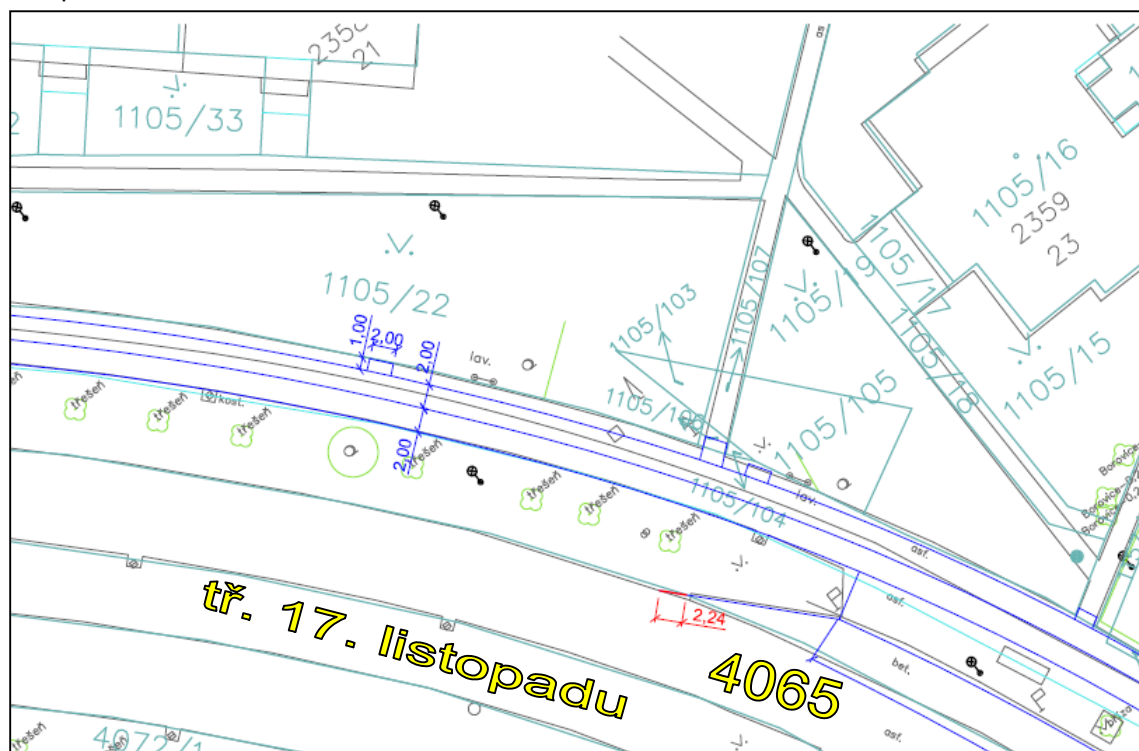


Situační snímky pozemků v hospodaření Ředitelství silnic a dálnic ČR dotčených v rámci stavby „Cyklistická doprava na území města Karviné – vybudování (2 km) a rekonstrukce (3 km) cyklostezek“:

úsek č. 7 (tř. 17. listopadu) – katastrální území Karviná-město: parcela č. 4065 (trvalý zábor 61,0 m², dočasný zábor 39,0 m²)

č. 5: parc. č. 4065

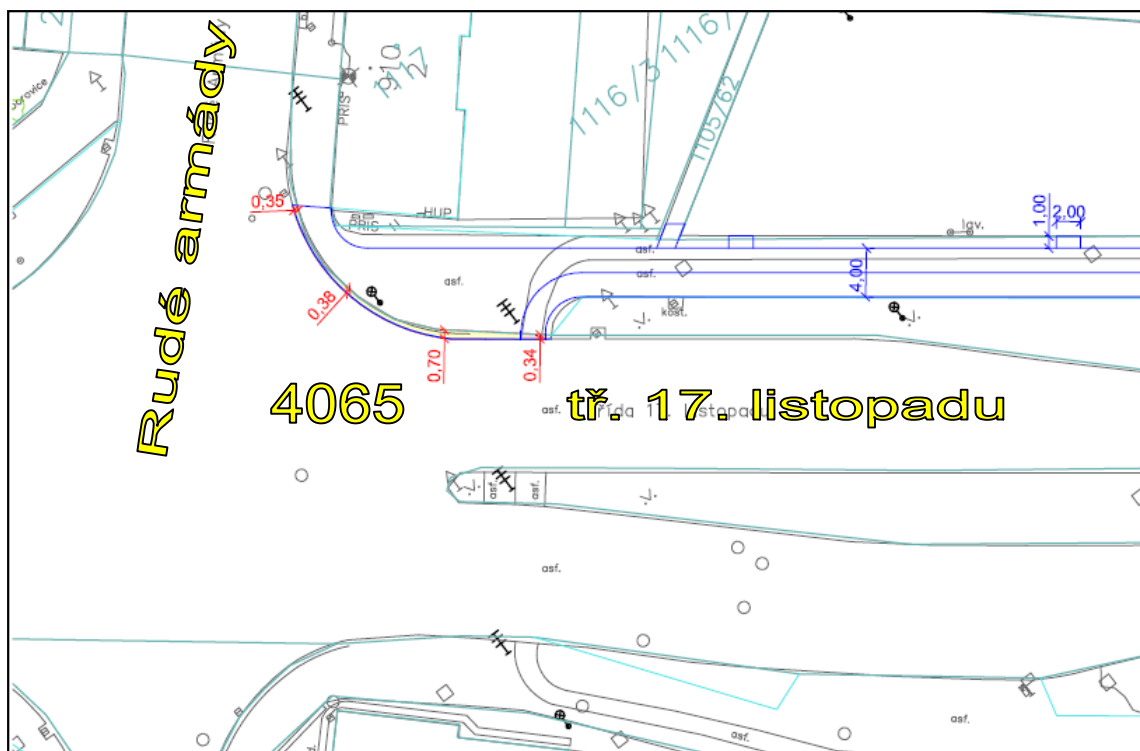

č. 6: parc. č. 2433/11 a 3989/24

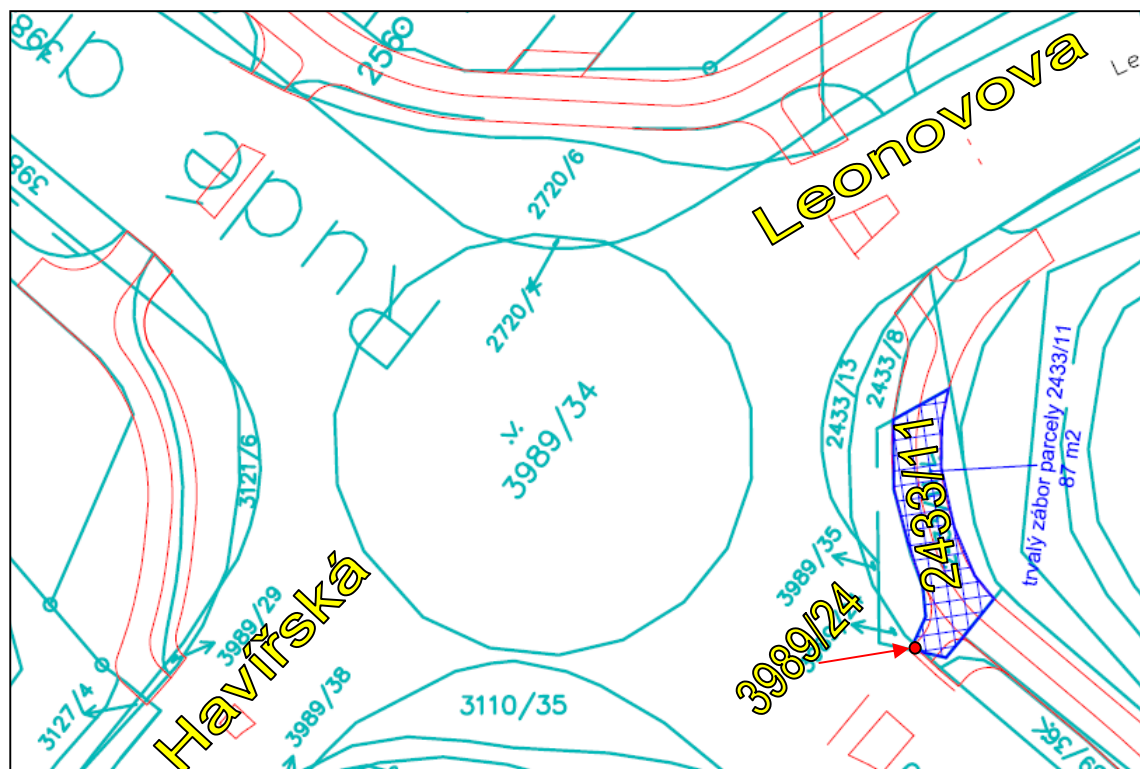

Situační snímky pozemků v hospodaření Ředitelství silnic a dálnic ČR dotčených v rámci stavby „Cyklistická doprava na území města Karviné – vybudování (2 km) a rekonstrukce (3 km) cyklostezek“:

úsek č. 7 (tr. 17. listopadu) – katastrální území Karviná-město: parcela č. **4065** (trvalý zábor 61,0 m², dočasný zábor 39,0 m²)

úsek č. 9 (ul. Leonovova) – katastrální území Karviná-město: parcely č. **2433/11** (trvalý zábor 87,0 m²) a **3989/24** (dočasný zábor 0,5 m²)

Příloha

Příloha č. 1 k usnesení RM Karviné č. 390


Návrh na provedení rozpočtového opatření

| Text | zdroje (v Kč) | výdaje (v Kč) |
|--|------------------|------------------|
| Odbor investic | | |
| přesun z výdajů určených na akci "Technická infrastruktura Karviná Ráj" | | -11 500,00 |
| za účelem posílení výdajů akce "Komerční banka-rozmístění pracovišť MMK" | | 11 500,00 |
| Celková výše navržené rozpočtové úpravy | 0,00 | 0,00 |

Příloha

Příloha č. 1 k usnesení RM Karviné č. 391

Situace – specifikace věcného břemene na částech pozemků p. č. 858/3 a p. č. 863/1, katastrální území Ráj, obec Karviná

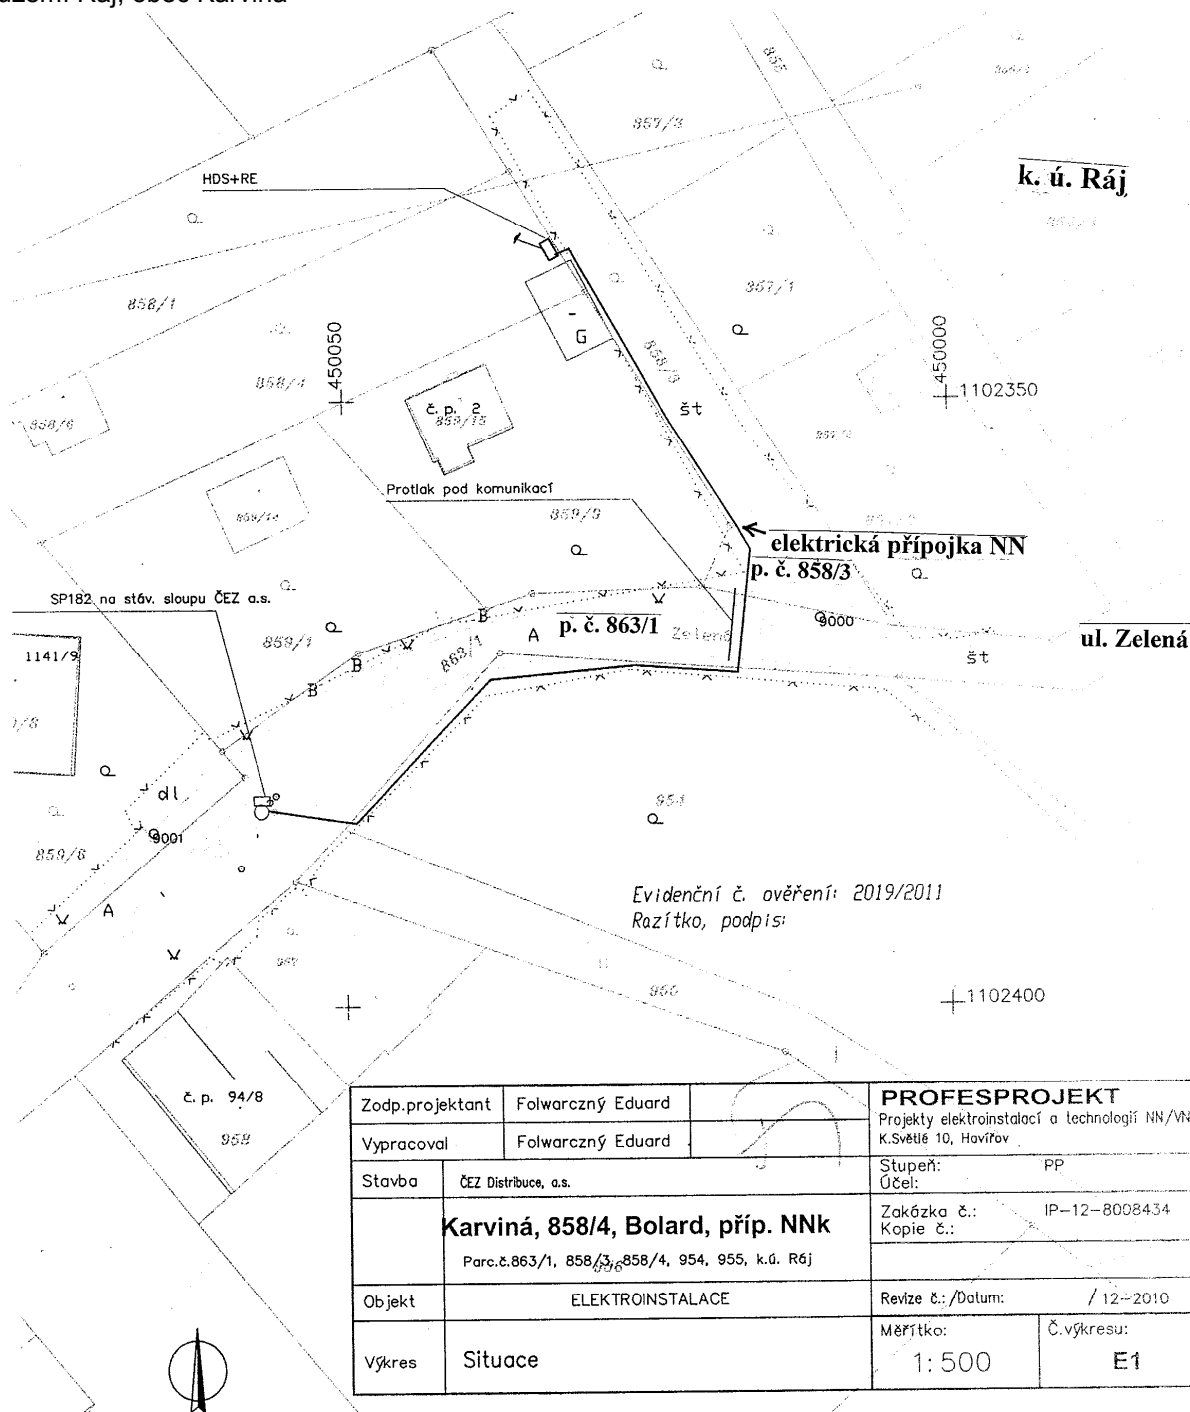


Evidenční č. ověření: 2019/2011
Razítko, podpis:

| | | | |
|--|----------------------|---|---------------|
| Zodp.projektant | Folwarczný Eduard | PROFESPROJEKT | |
| Vypracoval | Folwarczný Eduard | Projekty elektroinstalací a technologií NN/VN K.Světlé 10, Havířov | |
| Stavba | ČEZ Distribuce, a.s. | Stupeň: | PP |
| Karviná, 858/4, Bolard, příp. NNk Parc.č.863/1, 858/3, 858/4, 954, 955, k.ú. Ráj | | Účel: | |
| | | Zakázka č.: | IP-12-8008434 |
| | | Kopie č.: | |
| Objekt | ELEKTROINSTALACE | Revize č./Datum: | / 12-2010 |
| Výkres | Situace | Měřítko: | Č.výkresu: |
| | | 1:500 | E1 |





Ístnost a přesnost odpovídá právním předpisům a podmínkám dohodnutým s objednavatelem.

| | |
|--|--|
| Ing. Milan Lyčka, úředně oprávněný zeměměřičský inženýr, Položka v seznamu ČOZK č. 1396/1995 v rozsahu dle §13 odst.1 písmena a) a c) zákona č. 200/1994 Sb. | |
| Zadavatel : Eduard Folwarczný-PROFESPROJEKT, Těšínská 721/40, 736 01 Havířov-Bludovice | |
| Obec : Ráj | |
| Stavba č. : | |
| Název stavby: | |
| Ráj, par. č. 863/1, 954, 955, 858/3, 858/4, 859/3 | |
| podklad pro projekt | |
| Výkres : Podklad pro projekt Soutisk s KM | |
| Mapa vyhotovena podle ČSN 01 3410 a 01 3411 Třída přesnosti mapování 3 | |
| Nadražní 185, 702 00 Ostrava | |
| tel. 596134706; 602714003; fax 596137009 | |
| e-mail: 40275613; DIČ: CZ5912021192 | |
| www.lyged.cz E-mail: lyged@lyged.cz | |
| S-JTSK, B.p.v. | |
| Měřítko 1:500 | |
| Zaměřil Obrátil | |
| Datum 18.1.2010 | |

Příloha č. 1 k usnesení RM Karviné č. 392

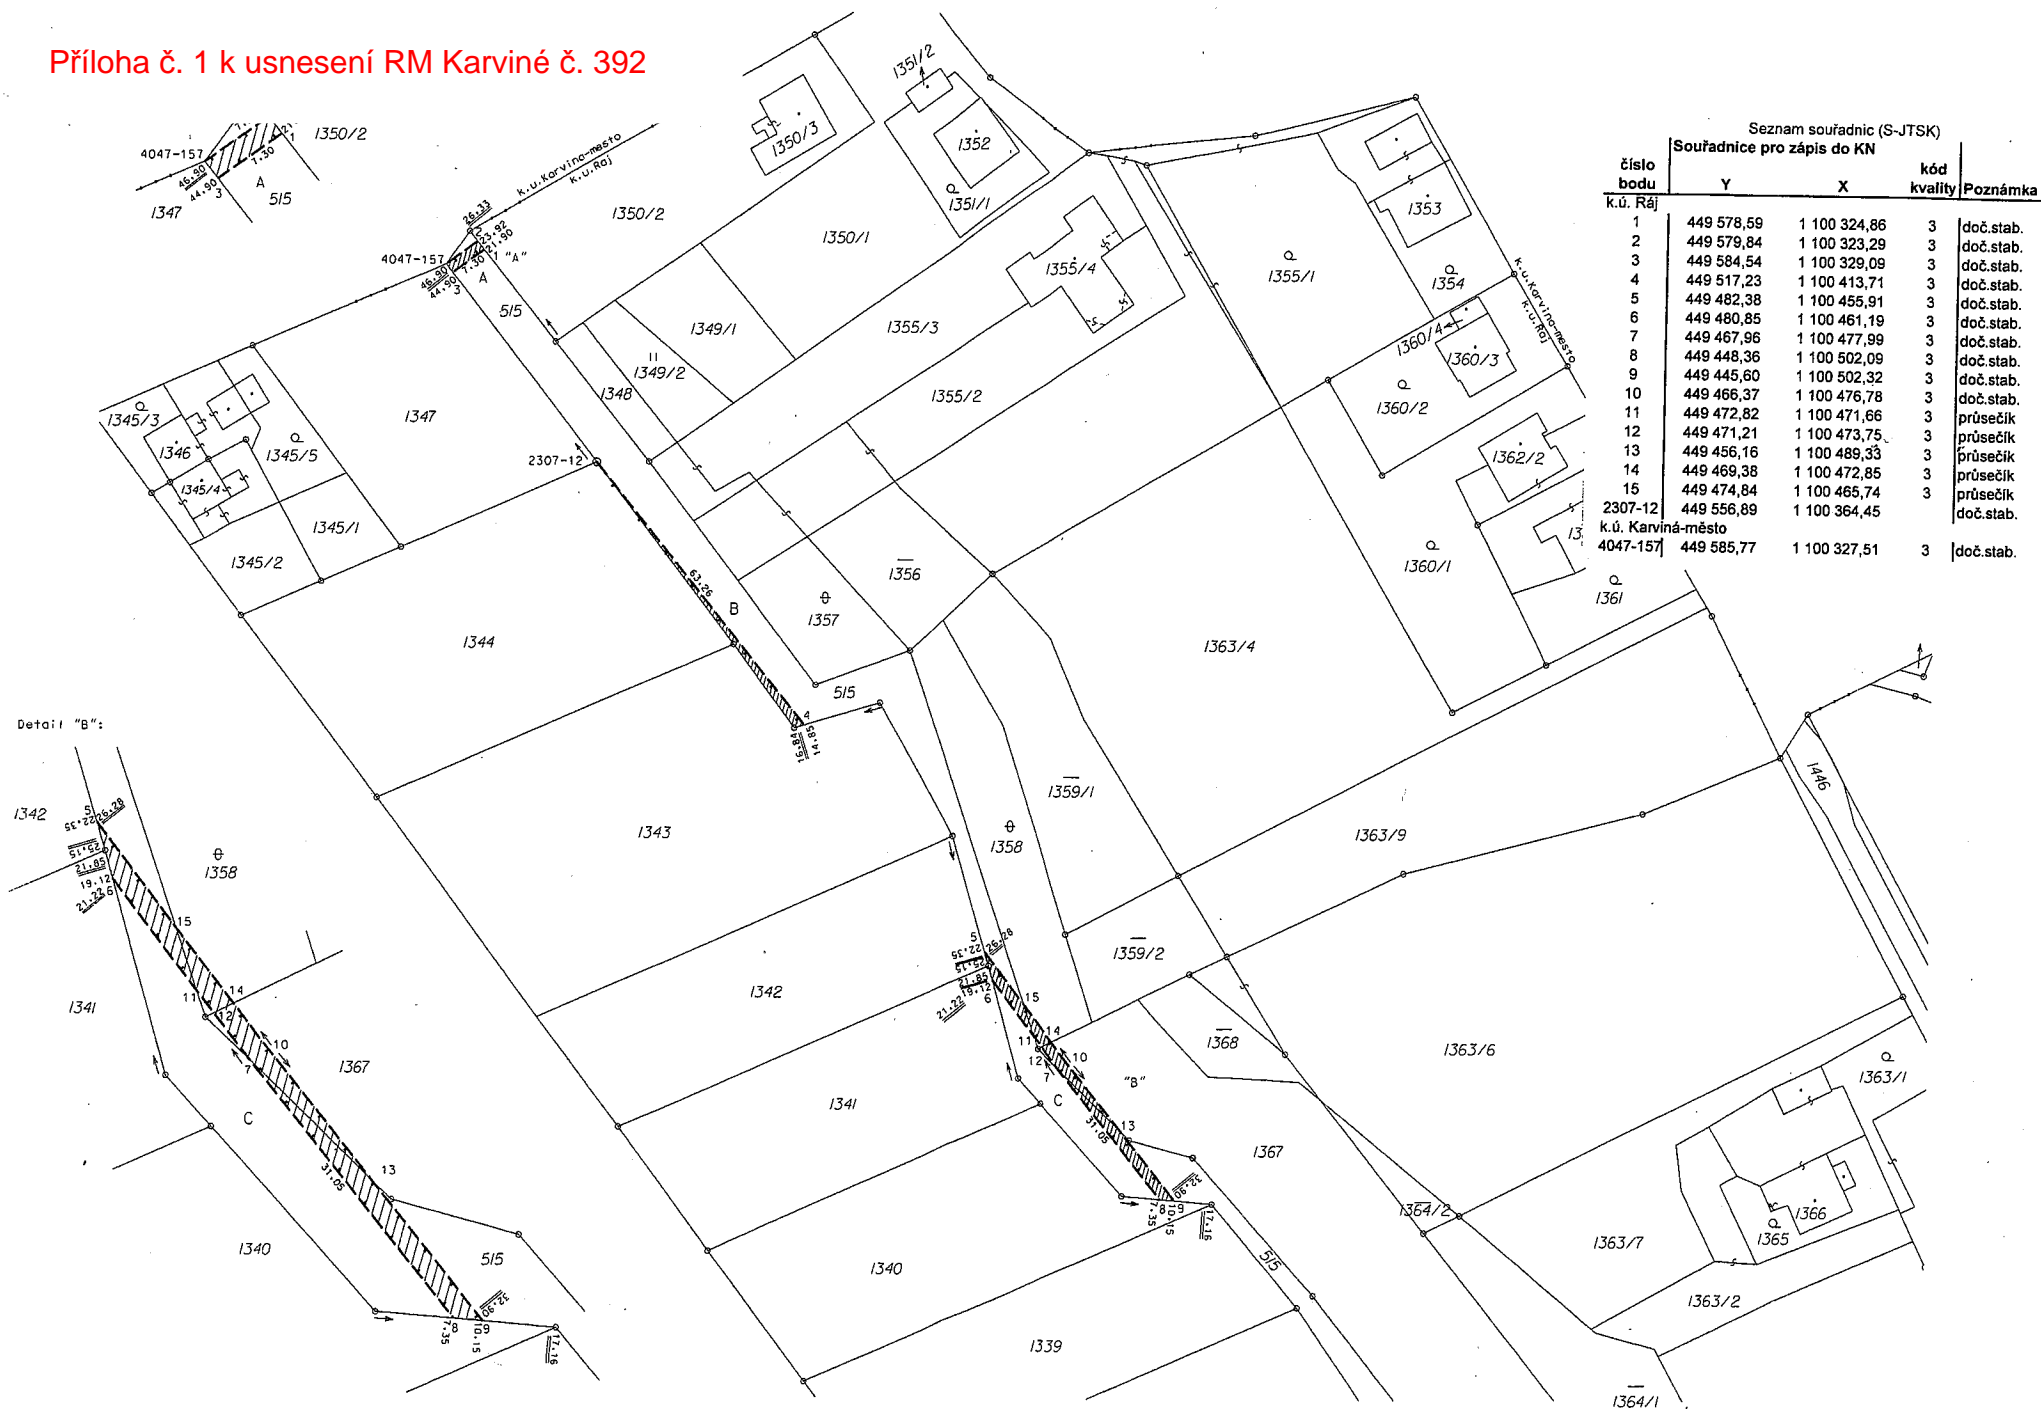


Příloha č. 2 k usnesení RM Karviné č. 392

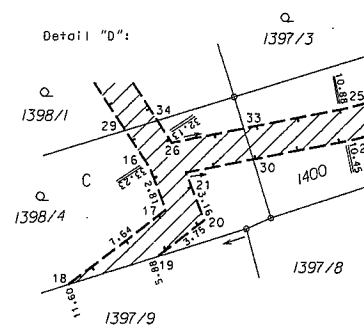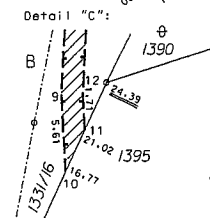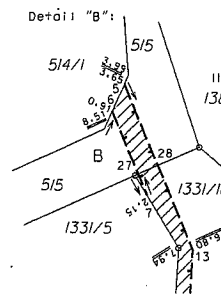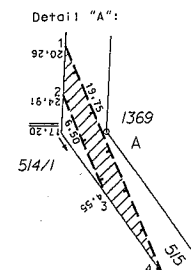


| Souřadnice pro zápis do KN | | | | | |
|----------------------------|------------|--------------|----------------|-----------|--|
| číslo bodu | Y | X | kód kvality | Poznámka | |
| 1 | 449 349,78 | 1 100 661,43 | 6 | doč.stab. | |
| 2 | 449 349,93 | 1 100 666,10 | 6 | doč.stab. | |
| 3 | 449 347,32 | 1 100 672,04 | 6 | doč.stab. | |
| 4 | 449 341,87 | 1 100 679,51 | 6 | doč.stab. | |
| 5 | 449 316,84 | 1 100 732,41 | 3 | doč.stab. | |
| 6 | 449 319,95 | 1 100 734,91 | 3 | doč.stab. | |
| 7 | 449 316,62 | 1 100 742,75 | 3 | doč.stab. | |
| 8 | 449 315,48 | 1 100 774,25 | 3 | doč.stab. | |
| 9 | 449 317,07 | 1 100 809,05 | 3 | doč.stab. | |
| 10 | 449 316,71 | 1 100 814,62 | 3 | doč.stab. | |
| 11 | 449 314,96 | 1 100 810,74 | 3 | doč.stab. | |
| 12 | 449 315,07 | 1 100 809,04 | 3 | doč.stab. | |
| 13 | 449 312,27 | 1 100 747,86 | 3 | doč.stab. | |
| 14 | 449 297,24 | 1 100 838,91 | 3 | doč.stab. | |
| 15 | 449 299,22 | 1 100 839,56 | 3 | doč.stab. | |
| 16 | 449 280,82 | 1 100 867,22 | 3 | doč.stab. | |
| 17 | 449 279,79 | 1 100 869,81 | 3 | doč.stab. | |
| 18 | 449 285,82 | 1 100 874,55 | 3 | doč.stab. | |
| 19 | 449 280,34 | 1 100 872,78 | 3 | doč.stab. | |
| 20 | 449 277,40 | 1 100 870,47 | 3 | doč.stab. | |
| 21 | 449 278,56 | 1 100 867,50 | 3 | doč.stab. | |
| 22 | 449 268,26 | 1 100 865,43 | 3 | doč.stab. | |
| 23 | 449 181,75 | 1 100 841,78 | 3 | doč.stab. | |
| 24 | 449 180,04 | 1 100 839,24 | 3 | doč.stab. | |
| 25 | 449 268,78 | 1 100 863,50 | 3 | doč.stab. | |
| 26 | 449 279,47 | 1 100 865,64 | 3 | doč.stab. | |
| 27 | 449 317,44 | 1 100 740,81 | 3 | průsečík | |
| 28 | 449 315,62 | 1 100 739,99 | 3 | průsečík | |
| 29 | 449 282,38 | 1 100 864,88 | 3 | průsečík | |
| 30 | 449 274,39 | 1 100 866,66 | 3 | průsečík | |
| 31 | 449 191,83 | 1 100 844,54 | 3 | průsečík | |
| 32 | 449 190,18 | 1 100 842,01 | 3 | průsečík | |
| 33 | 449 274,99 | 1 100 864,74 | 3 | průsečík | |
| 34 | 449 280,38 | 1 100 864,26 | 3 | průsečík | |

Příloha č. 4 k usnesení RM Karviné č. 392

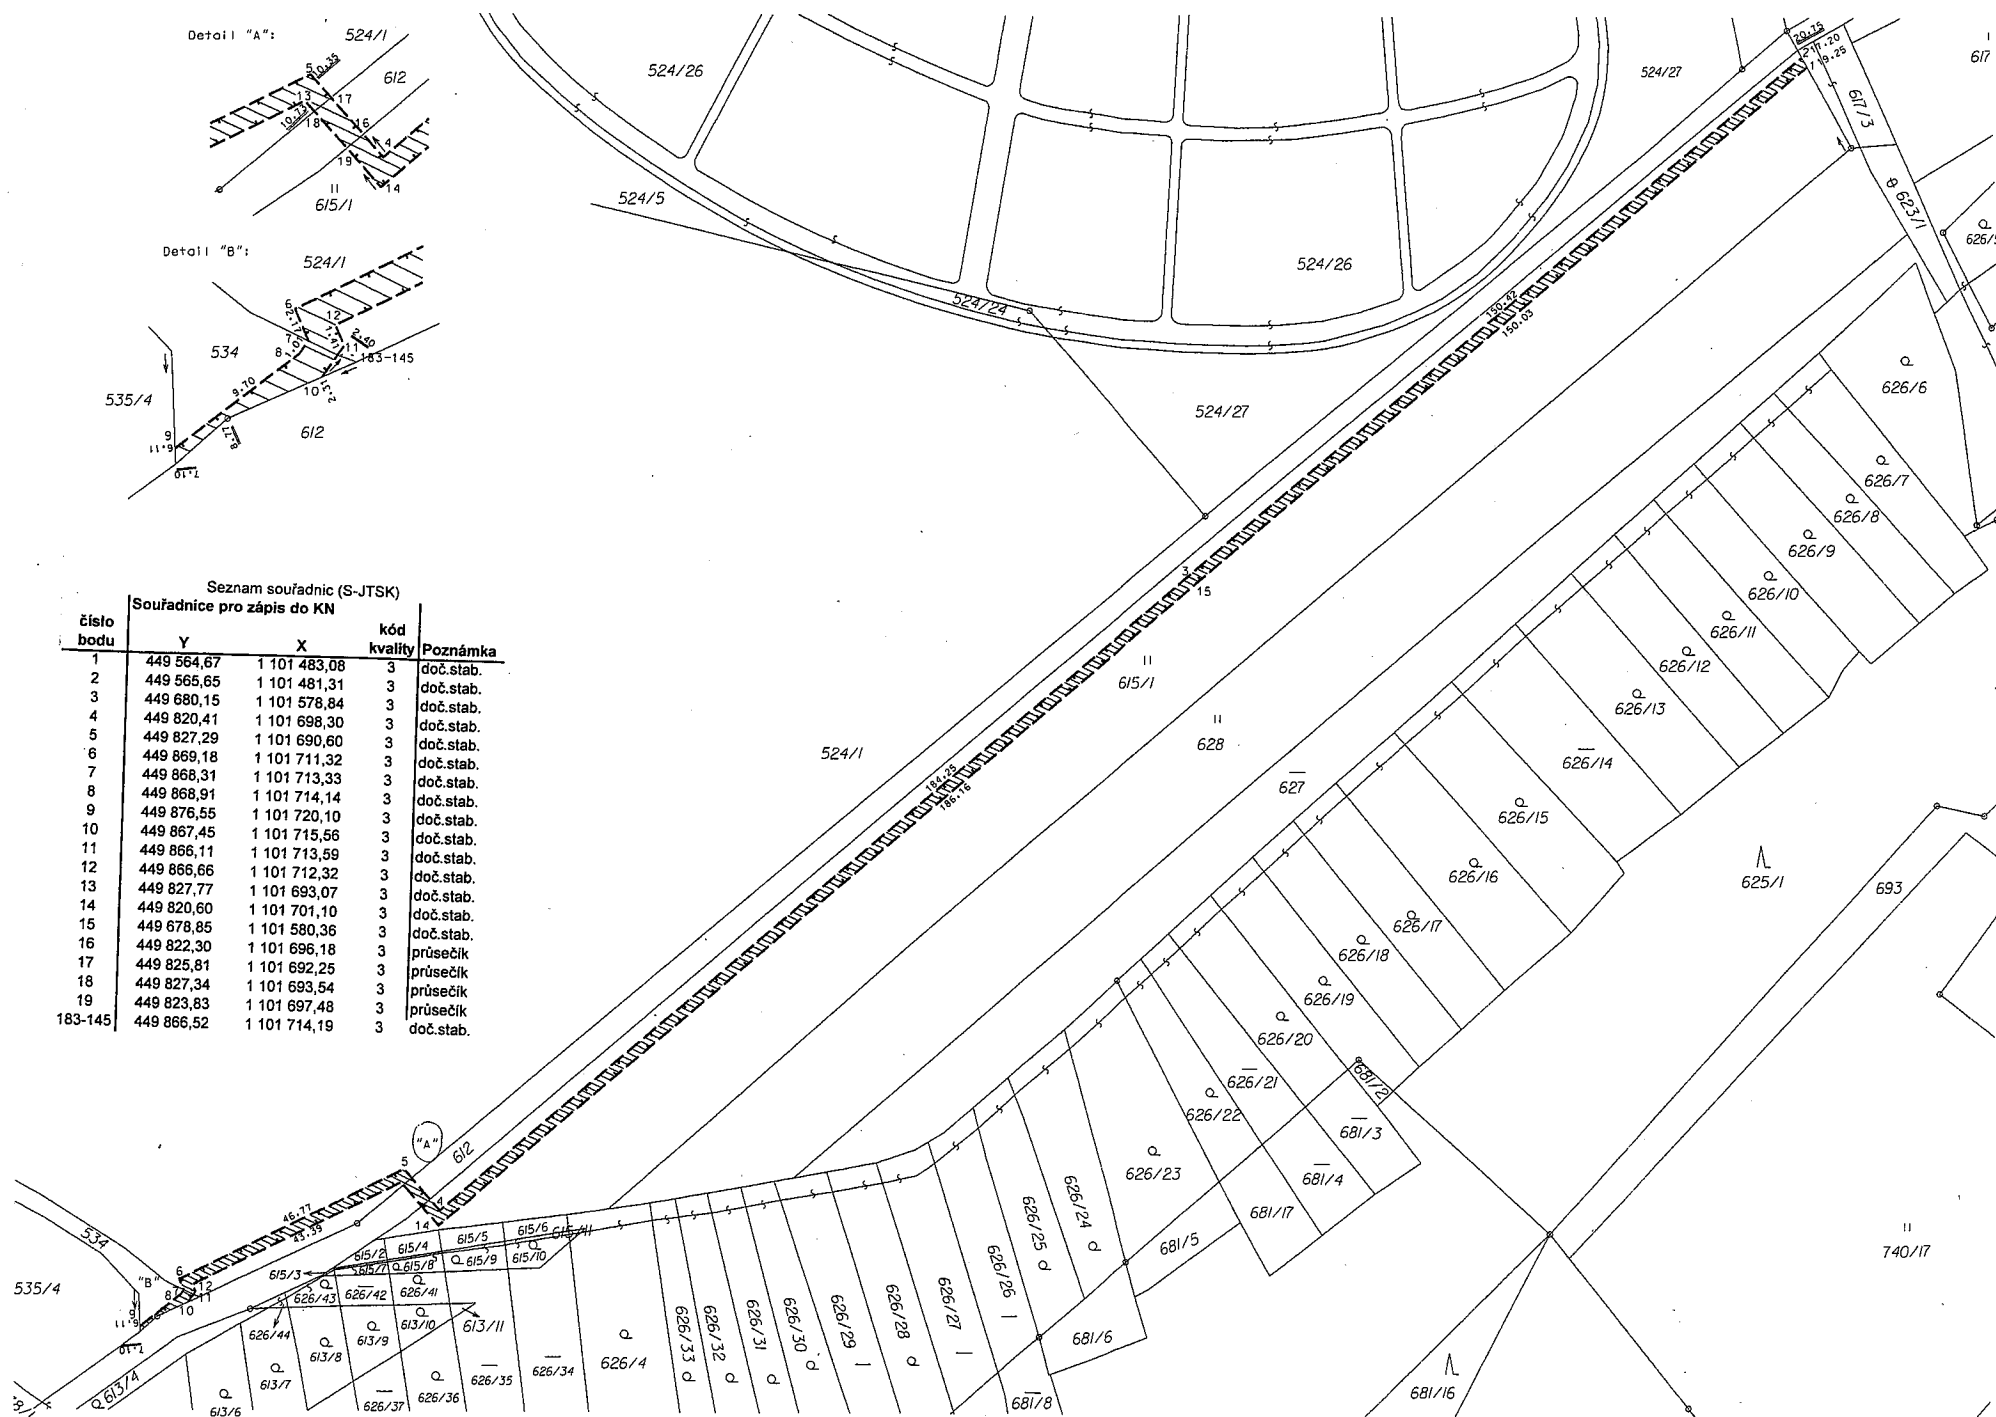


Příloha č. 5 k usnesení RM Karviné č. 392

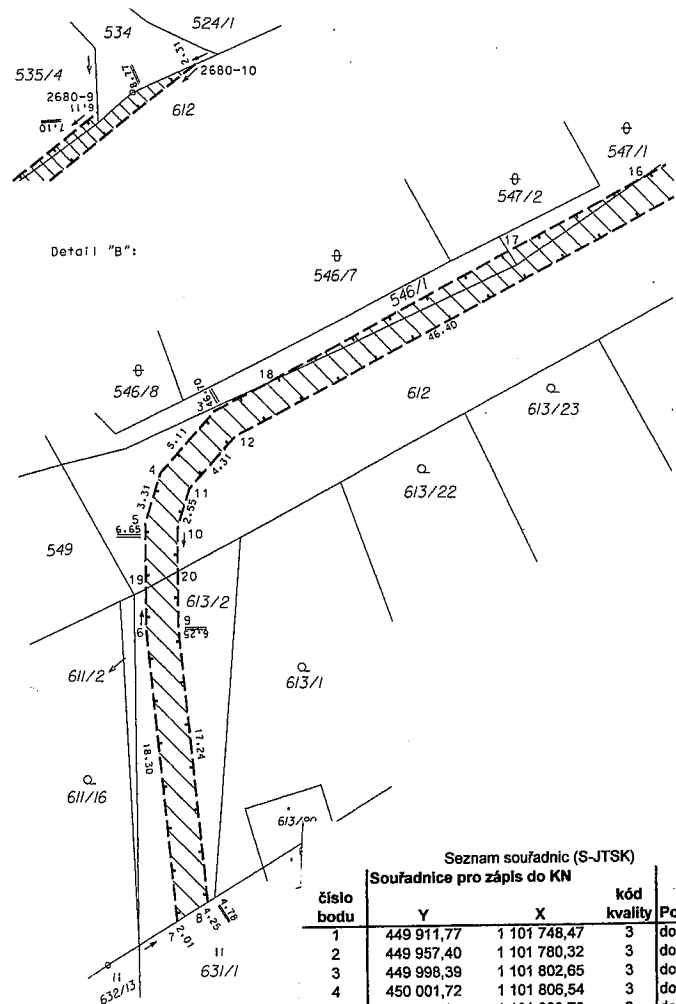


Seznam souřadnic (S-JTSK)
Souřadnice pro zápis do KN

| číslo bodu | Y | X | kód kvality | Poznámka |
|------------|------------|--------------|-------------|-----------|
| 1 | 449 911,77 | 1 101 748,47 | 3 | doč.stab. |
| 2 | 449 957,40 | 1 101 780,32 | 3 | doč.stab. |
| 3 | 449 998,39 | 1 101 802,65 | 3 | doč.stab. |
| 4 | 450 001,72 | 1 101 806,54 | 3 | doč.stab. |
| 5 | 450 002,65 | 1 101 809,70 | 3 | doč.stab. |
| 6 | 450 002,54 | 1 101 816,37 | 3 | doč.stab. |
| 7 | 450 000,48 | 1 101 834,57 | 3 | doč.stab. |
| 8 | 449 998,60 | 1 101 833,38 | 3 | doč.stab. |
| 9 | 450 000,54 | 1 101 816,24 | 3 | doč.stab. |
| 10 | 450 000,65 | 1 101 809,98 | 3 | doč.stab. |
| 11 | 449 999,92 | 1 101 807,52 | 3 | doč.stab. |
| 12 | 449 997,11 | 1 101 804,23 | 3 | doč.stab. |
| 13 | 449 956,34 | 1 101 782,02 | 3 | doč.stab. |
| 14 | 449 910,54 | 1 101 750,05 | 3 | doč.stab. |
| 15 | 449 890,45 | 1 101 731,30 | 3 | průsečík |
| 16 | 449 971,71 | 1 101 788,11 | 3 | průsečík |
| 17 | 449 980,03 | 1 101 792,65 | 3 | průsečík |
| 18 | 449 995,26 | 1 101 800,94 | 3 | průsečík |
| 19 | 450 002,58 | 1 101 813,78 | 3 | průsečík |
| 20 | 450 000,60 | 1 101 812,68 | 3 | průsečík |
| 2680-9 | 449 876,55 | 1 101 720,10 | 3 | doč.stab. |
| 2680-10 | 449 867,45 | 1 101 715,56 | 3 | doč.stab. |

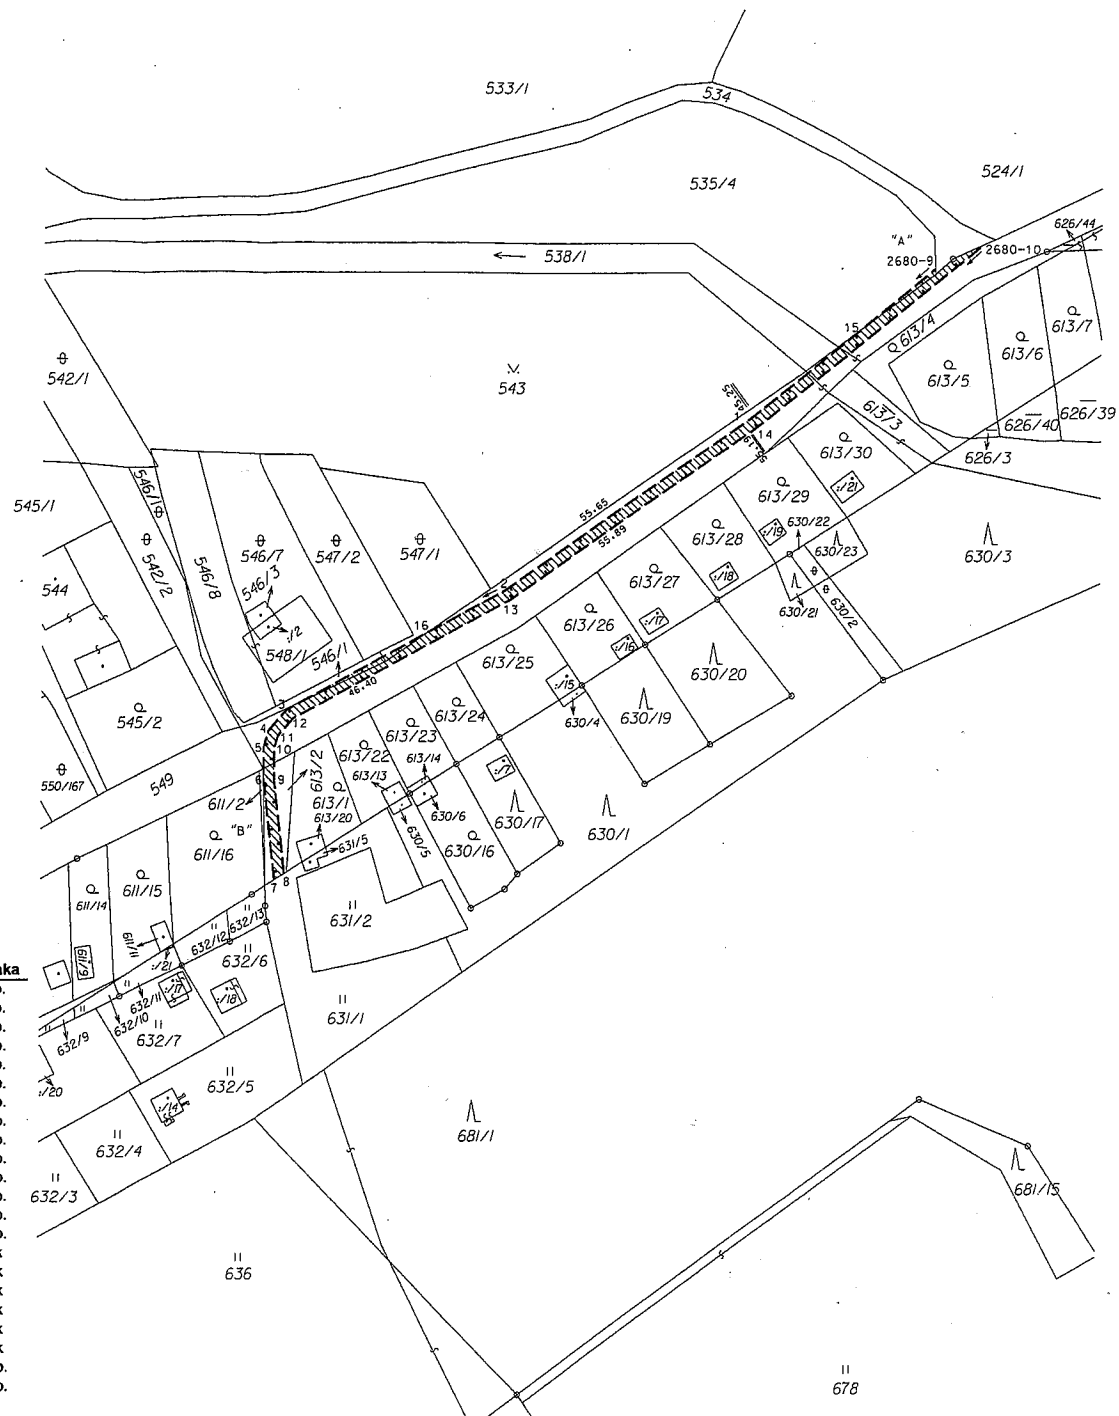

Příloha č. 6 k usnesení RM Karviné č. 392

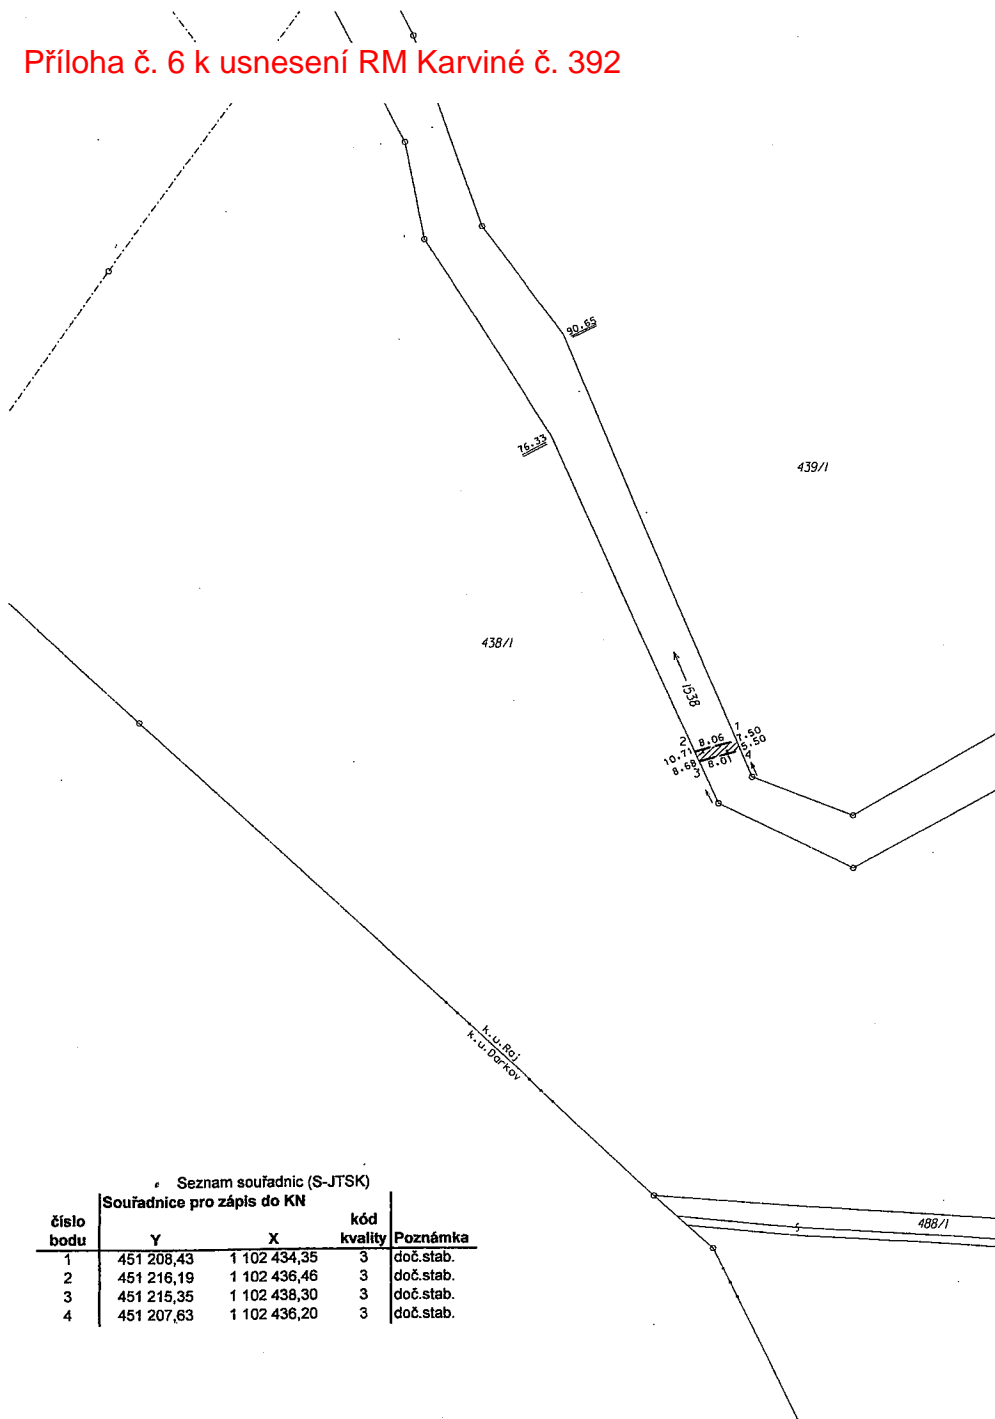





| VÝKAZ DOSAVADNÍHO A NOVÉHO STAVU ÚDAJŮ KATASTRU NEMOVITOSTI | | | | | | | | | | | | | | |
|---|-------------------|----------------|------------------------------------|------------------------------------|-------------------|----------------|------------------------------------|------------|---------------------------|---|---------------------------|----------------------------|-------------------|----------------|
| Dosavadní stav | | | | | Nový stav | | | | | | | | | |
| Označení pozemku parc.číslem | Výměra parcely | | Druh pozemku Způsob využití | Označení pozemku parc.číslem | Výměra parcely | | Druh pozemku Způsob využití | Typ stavby | Způsob určení výměr | Porovnání se stavem evidence právních vztahů | | | | |
| | ha | m ² | | | ha | m ² | | | | Díl přechází z pozemku označeného v katastru nemovitostí | dřívější poz. evidence | Číslo listu vlastnictví | Výměra dílu ha | m ² |
| 1538 | | | | | | | | | | 1538 | | 10001 | | |



Druh věcného břemene: dle listiny

Oprávněný: dle listiny


Dělit nebo scelovat pozemky lze jen na základě územního rozhodnutí, pokud podmínky pro ně nejsou stanoveny jiným rozhodnutím nebo opatřením.

| | | | | | |
|---|--|---|--|--|--|
| GEOMETRICKÝ PLAN pro Vyznačení věcného břemene | | Náležitosti a přesnosti odpovídá právním předpisům  | | Katastrální úřad souhlasí, katastrální pracoviště s očíslováním parcel.  | |
| Vyhotovil: Ing. Andrej Waloszek Husova 822/16, Karviná - Fryštát IČO : 659 01 088 | |  | |  | |
| Číslo plánu: 2682-197/2010 Okres: Karviná Obec: Karviná Kat. území: Ráj Mapový list: DKM | | | | | |
| Kód způsobu určení výměr je určen podle § 77 odst. 2 vyhlášky č. 26/2007 Sb. Dosavadním vlastníkům pozemků byla poskytnuta možnost | | Geometrický plán ověřil úředně oprávněný zeměměřický inženýr: | | Souhlas katastrálního úřadu, katastrálního pracoviště potvrdil: | |
| seznámil se v terénu s průběhem navrhovaných nových hranic, které byly označeny předepsaným způsobem: doč.stab. | | Ing. Andrej Waloszek | | Halina ZAMARSKÁ | |
| Dne 31.12.2010 Číslo 197/2010 | | Dne 17-01-2011 Číslo 54/2011 | | Jeden proepis geometrického plánu a předepsané přílohy jsou uloženy u katastrálního úřadu, katastrálního pracoviště. | |
| Úředně oprávněný zeměměřický inženýr odpovídá za odbornou úroveň geometrického plánu, za dosažení předepsané přesnosti a správnost a úplnost náležitostí podle právních předpisů. | | Katastrální úřad souhlasí, katastrální pracoviště s očíslováním parcel. | | Katastrální úřad souhlasí, katastrální pracoviště s očíslováním parcel. | |



Příloha č. 7 k usnesení RM Karviné č. 392

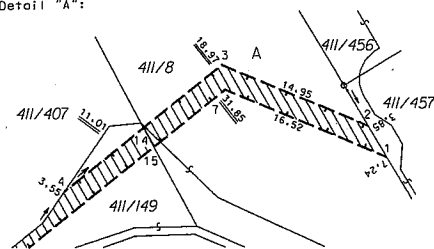 

Detail "8":

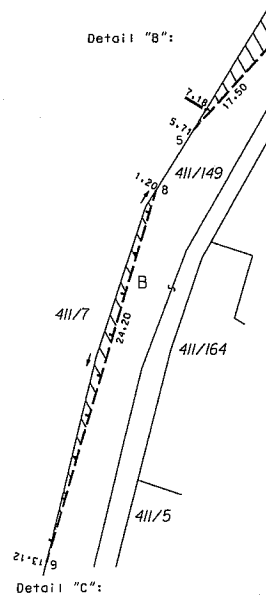


Detail "C":

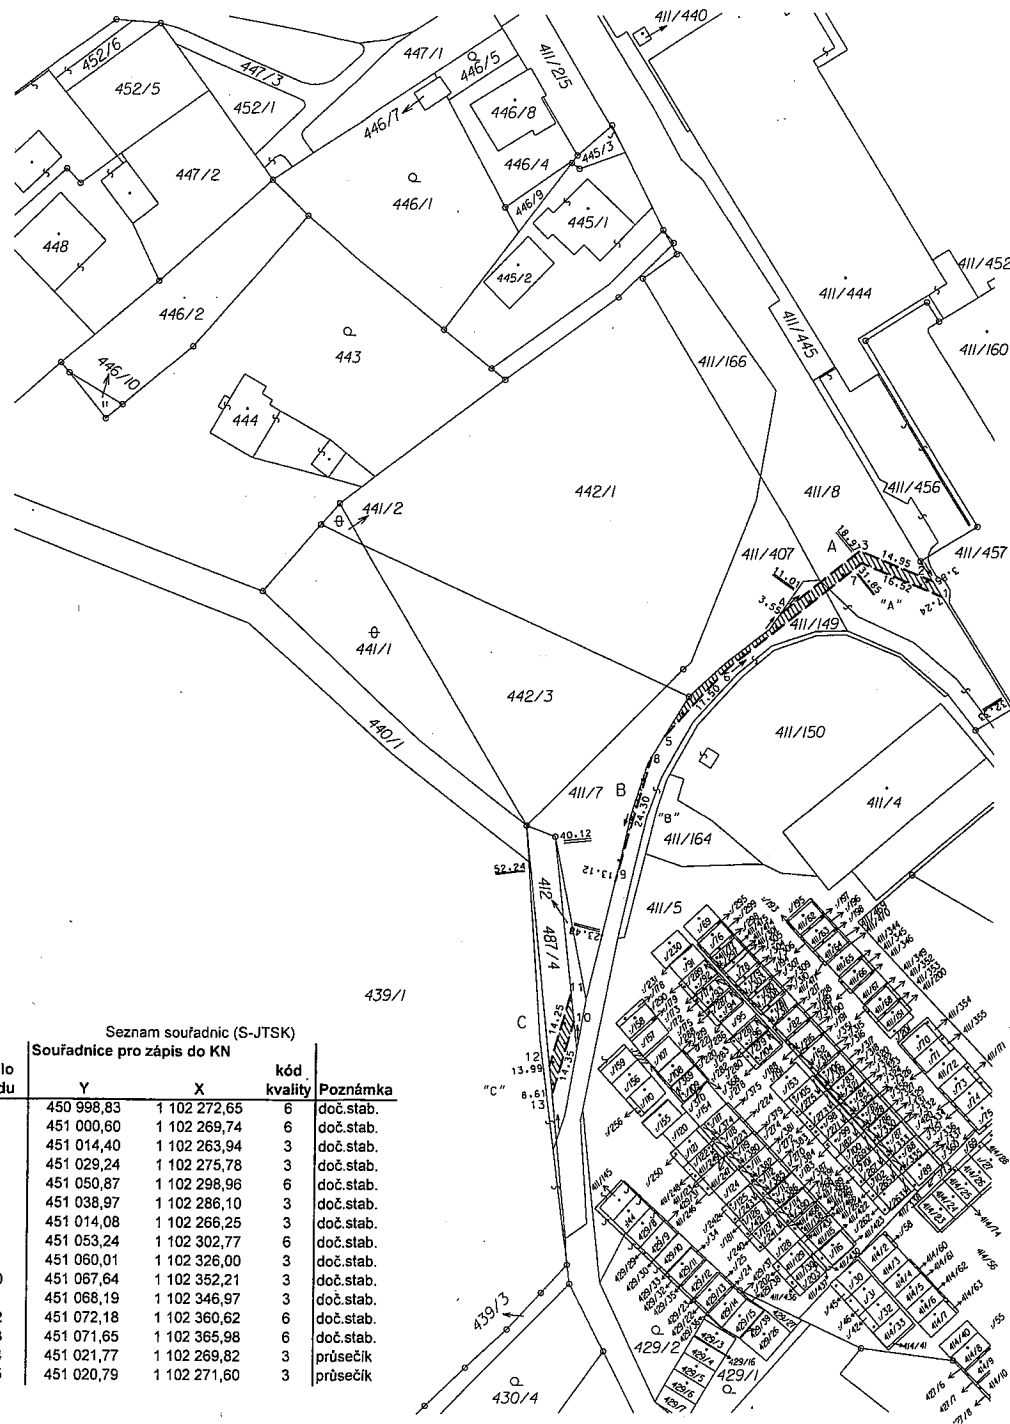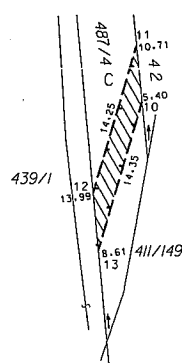

| Souřadnice pro zápis do KN | | | | |
|----------------------------|------------|--------------|----------------|-----------|
| číslo bodu | Y | X | kód kvality | Poznámka |
| 1 | 450 998,83 | 1 102 272,65 | 6 | doč.stab. |
| 2 | 451 000,60 | 1 102 269,74 | 6 | doč.stab. |
| 3 | 451 014,40 | 1 102 263,94 | 3 | doč.stab. |
| 4 | 451 029,24 | 1 102 275,78 | 3 | doč.stab. |
| 5 | 451 050,87 | 1 102 298,98 | 6 | doč.stab. |
| 6 | 451 038,97 | 1 102 286,10 | 3 | doč.stab. |
| 7 | 451 014,08 | 1 102 266,25 | 3 | doč.stab. |
| 8 | 451 053,24 | 1 102 302,77 | 6 | doč.stab. |
| 9 | 451 060,01 | 1 102 326,00 | 3 | doč.stab. |
| 10 | 451 067,64 | 1 102 352,21 | 3 | doč.stab. |
| 11 | 451 068,19 | 1 102 346,97 | 3 | doč.stab. |
| 12 | 451 072,18 | 1 102 360,62 | 6 | doč.stab. |
| 13 | 451 071,65 | 1 102 365,98 | 6 | doč.stab. |
| 14 | 451 021,77 | 1 102 269,82 | 3 | průsečík |
| 15 | 451 020,79 | 1 102 271,60 | 3 | průsečík |

Příloha č. 8 k usnesení RM Karviné č. 392

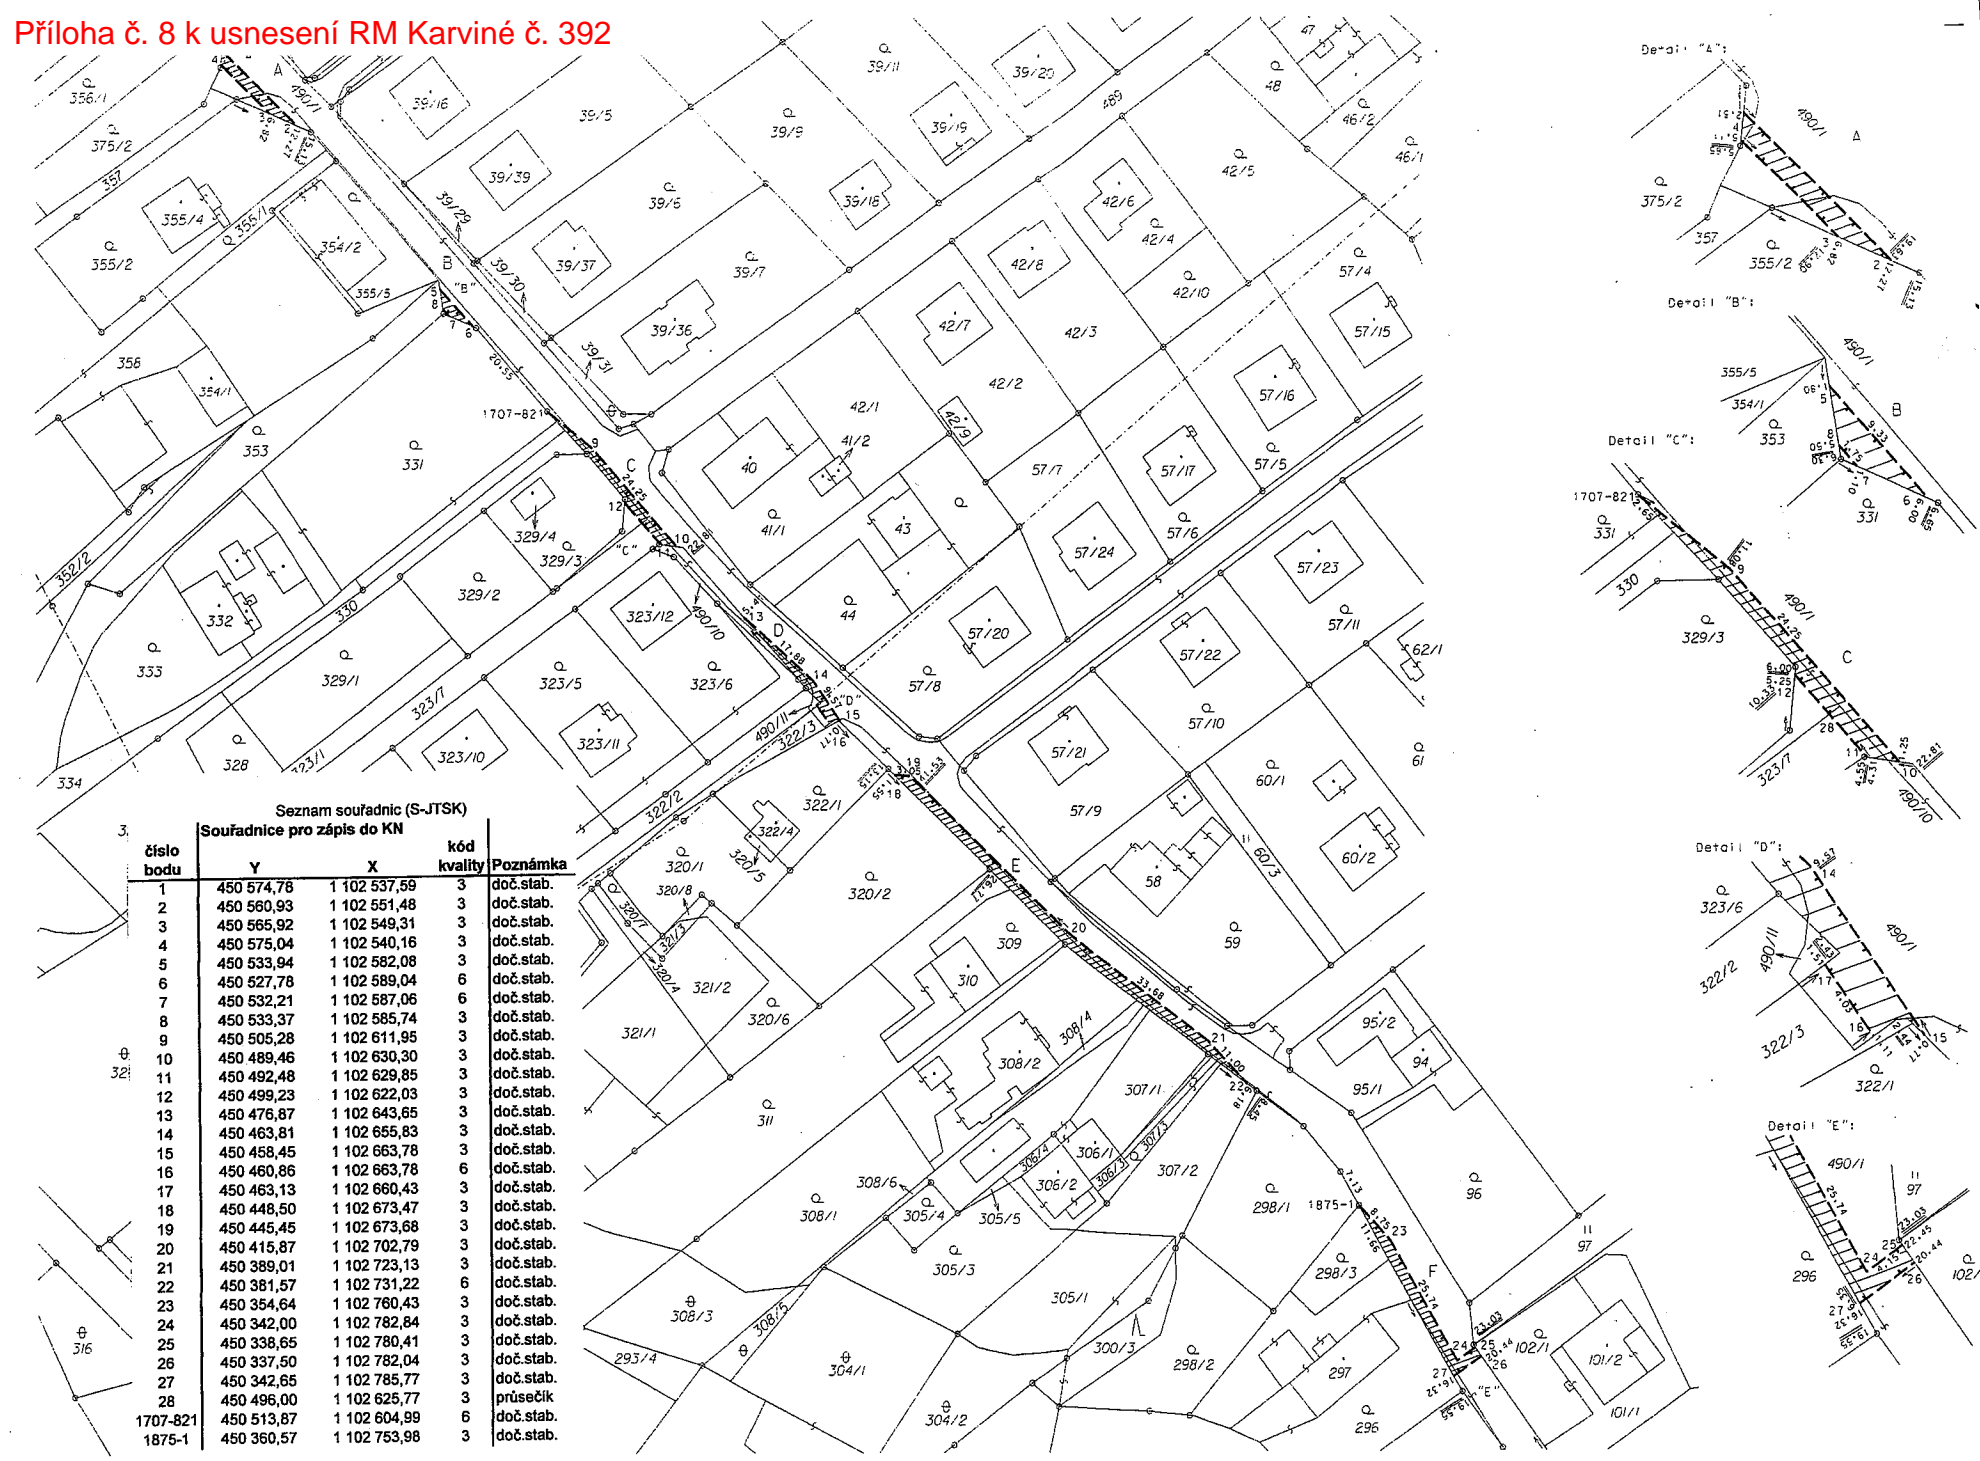


Seznam souřadnic (S-JTSK)
Souřadnice pro zápis do KN


| číslo bodu | Y | X | kód kvality | Poznámka |
|------------|------------|--------------|-------------|-----------|
| 1 | 450 574,78 | 1 102 537,59 | 3 | doč.stab. |
| 2 | 450 560,93 | 1 102 551,48 | 3 | doč.stab. |
| 3 | 450 565,92 | 1 102 549,31 | 3 | doč.stab. |
| 4 | 450 575,04 | 1 102 540,16 | 3 | doč.stab. |
| 5 | 450 533,94 | 1 102 582,08 | 3 | doč.stab. |
| 6 | 450 627,78 | 1 102 589,04 | 6 | doč.stab. |
| 7 | 450 532,21 | 1 102 587,06 | 6 | doč.stab. |
| 8 | 450 533,37 | 1 102 585,74 | 3 | doč.stab. |
| 9 | 450 505,28 | 1 102 611,95 | 3 | doč.stab. |
| 10 | 450 489,46 | 1 102 630,30 | 3 | doč.stab. |
| 11 | 450 492,48 | 1 102 629,85 | 3 | doč.stab. |
| 12 | 450 499,23 | 1 102 622,03 | 3 | doč.stab. |
| 13 | 450 476,87 | 1 102 643,65 | 3 | doč.stab. |
| 14 | 450 463,81 | 1 102 655,83 | 3 | doč.stab. |
| 15 | 450 458,45 | 1 102 663,78 | 3 | doč.stab. |
| 16 | 450 460,86 | 1 102 663,78 | 6 | doč.stab. |
| 17 | 450 463,13 | 1 102 660,43 | 3 | doč.stab. |
| 18 | 450 448,50 | 1 102 673,47 | 3 | doč.stab. |
| 19 | 450 445,45 | 1 102 673,68 | 3 | doč.stab. |
| 20 | 450 415,87 | 1 102 702,79 | 3 | doč.stab. |
| 21 | 450 389,01 | 1 102 723,13 | 3 | doč.stab. |
| 22 | 450 381,57 | 1 102 731,22 | 6 | doč.stab. |
| 23 | 450 354,64 | 1 102 760,43 | 3 | doč.stab. |
| 24 | 450 342,00 | 1 102 782,84 | 3 | doč.stab. |
| 25 | 450 338,65 | 1 102 780,41 | 3 | doč.stab. |
| 26 | 450 337,50 | 1 102 782,04 | 3 | doč.stab. |
| 27 | 450 342,65 | 1 102 785,77 | 3 | doč.stab. |
| 28 | 450 496,00 | 1 102 625,77 | 3 | průsečík |
| 1707-821 | 450 513,87 | 1 102 604,99 | 6 | doč.stab. |
| 1875-1 | 450 360,57 | 1 102 753,98 | 3 | doč.stab. |

Příloha č. 9 k usnesení RM Karviné č. 392

| číslo bodu | Y | X | kód kvality | Poznámka |
|---------------|------------|--------------|----------------|-----------|
| 1 | 450 893,15 | 1 102 329,49 | 3 | doč.stab. |
| 2 | 450 892,90 | 1 102 331,62 | 3 | doč.stab. |
| 3 | 450 890,98 | 1 102 330,64 | 3 | doč.stab. |
| 4 | 450 891,23 | 1 102 328,52 | 3 | doč.stab. |
| 5 | 450 878,83 | 1 102 322,26 | 3 | doč.stab. |
| 6 | 450 878,58 | 1 102 324,38 | 3 | doč.stab. |
| 7 | 450 876,68 | 1 102 323,40 | 3 | doč.stab. |
| 8 | 450 876,92 | 1 102 321,29 | 3 | doč.stab. |
| 9 | 450 875,41 | 1 102 319,88 | 3 | doč.stab. |
| 10 | 450 851,41 | 1 102 295,16 | 3 | doč.stab. |
| 11 | 450 833,28 | 1 102 278,37 | 3 | doč.stab. |
| 12 | 450 812,14 | 1 102 277,79 | 3 | doč.stab. |
| 13 | 450 774,28 | 1 102 333,10 | 3 | doč.stab. |
| 14 | 450 753,81 | 1 102 342,56 | 3 | doč.stab. |
| 15 | 450 717,29 | 1 102 379,26 | 3 | doč.stab. |
| 16 | 450 718,84 | 1 102 380,52 | 3 | doč.stab. |
| 17 | 450 754,99 | 1 102 344,24 | 3 | doč.stab. |
| 18 | 450 775,61 | 1 102 334,68 | 3 | doč.stab. |
| 19 | 450 813,17 | 1 102 279,82 | 3 | doč.stab. |
| 20 | 450 832,47 | 1 102 280,35 | 3 | doč.stab. |
| 21 | 450 850,01 | 1 102 296,59 | 3 | doč.stab. |
| 22 | 450 875,08 | 1 102 322,43 | 3 | doč.stab. |
| 23 | 450 828,96 | 1 102 278,25 | 3 | průsečík |
| 24 | 450 822,50 | 1 102 278,08 | 3 | průsečík |
| 25 | 450 807,51 | 1 102 284,55 | 3 | průsečík |
| 26 | 450 802,53 | 1 102 291,83 | 3 | průsečík |
| 27 | 450 729,12 | 1 102 367,37 | 3 | doč.stab. |
| 28 | 450 727,83 | 1 102 368,66 | 3 | doč.stab. |
| 29 | 450 729,34 | 1 102 369,99 | 3 | doč.stab. |
| 30 | 450 730,67 | 1 102 368,65 | 3 | doč.stab. |
| 31 | 450 804,55 | 1 102 292,42 | 3 | průsečík |
| 32 | 450 809,53 | 1 102 285,14 | 3 | průsečík |
| 33 | 450 821,90 | 1 102 280,06 | 3 | průsečík |
| 34 | 450 828,35 | 1 102 280,24 | 3 | průsečík |
| 104-176 | 450 875,17 | 1 102 321,38 | 3 | doč.stab. |
| 201-89 | 450 891,18 | 1 102 328,93 | 3 | doč.stab. |

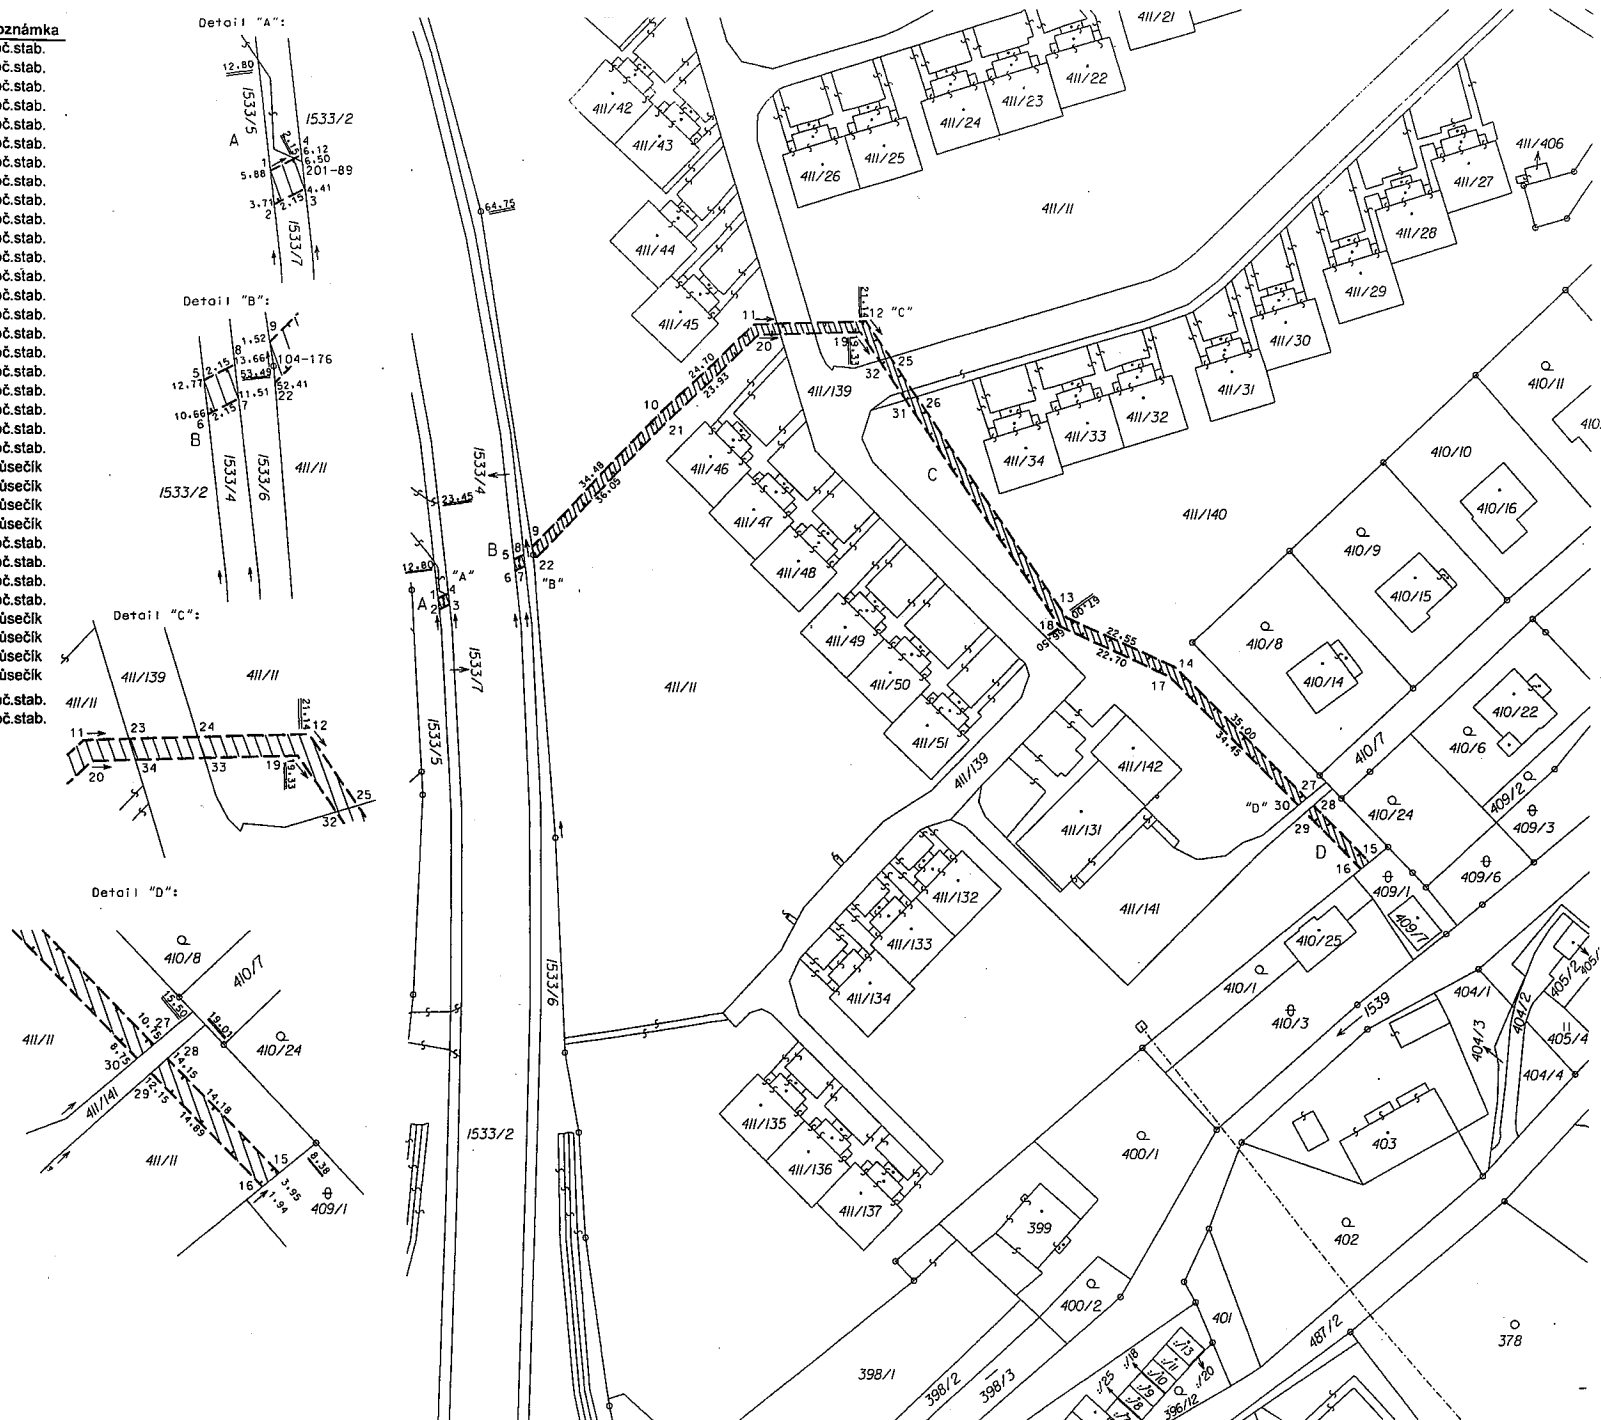


Příloha č. 10 k usnesení RM Karviné č. 392

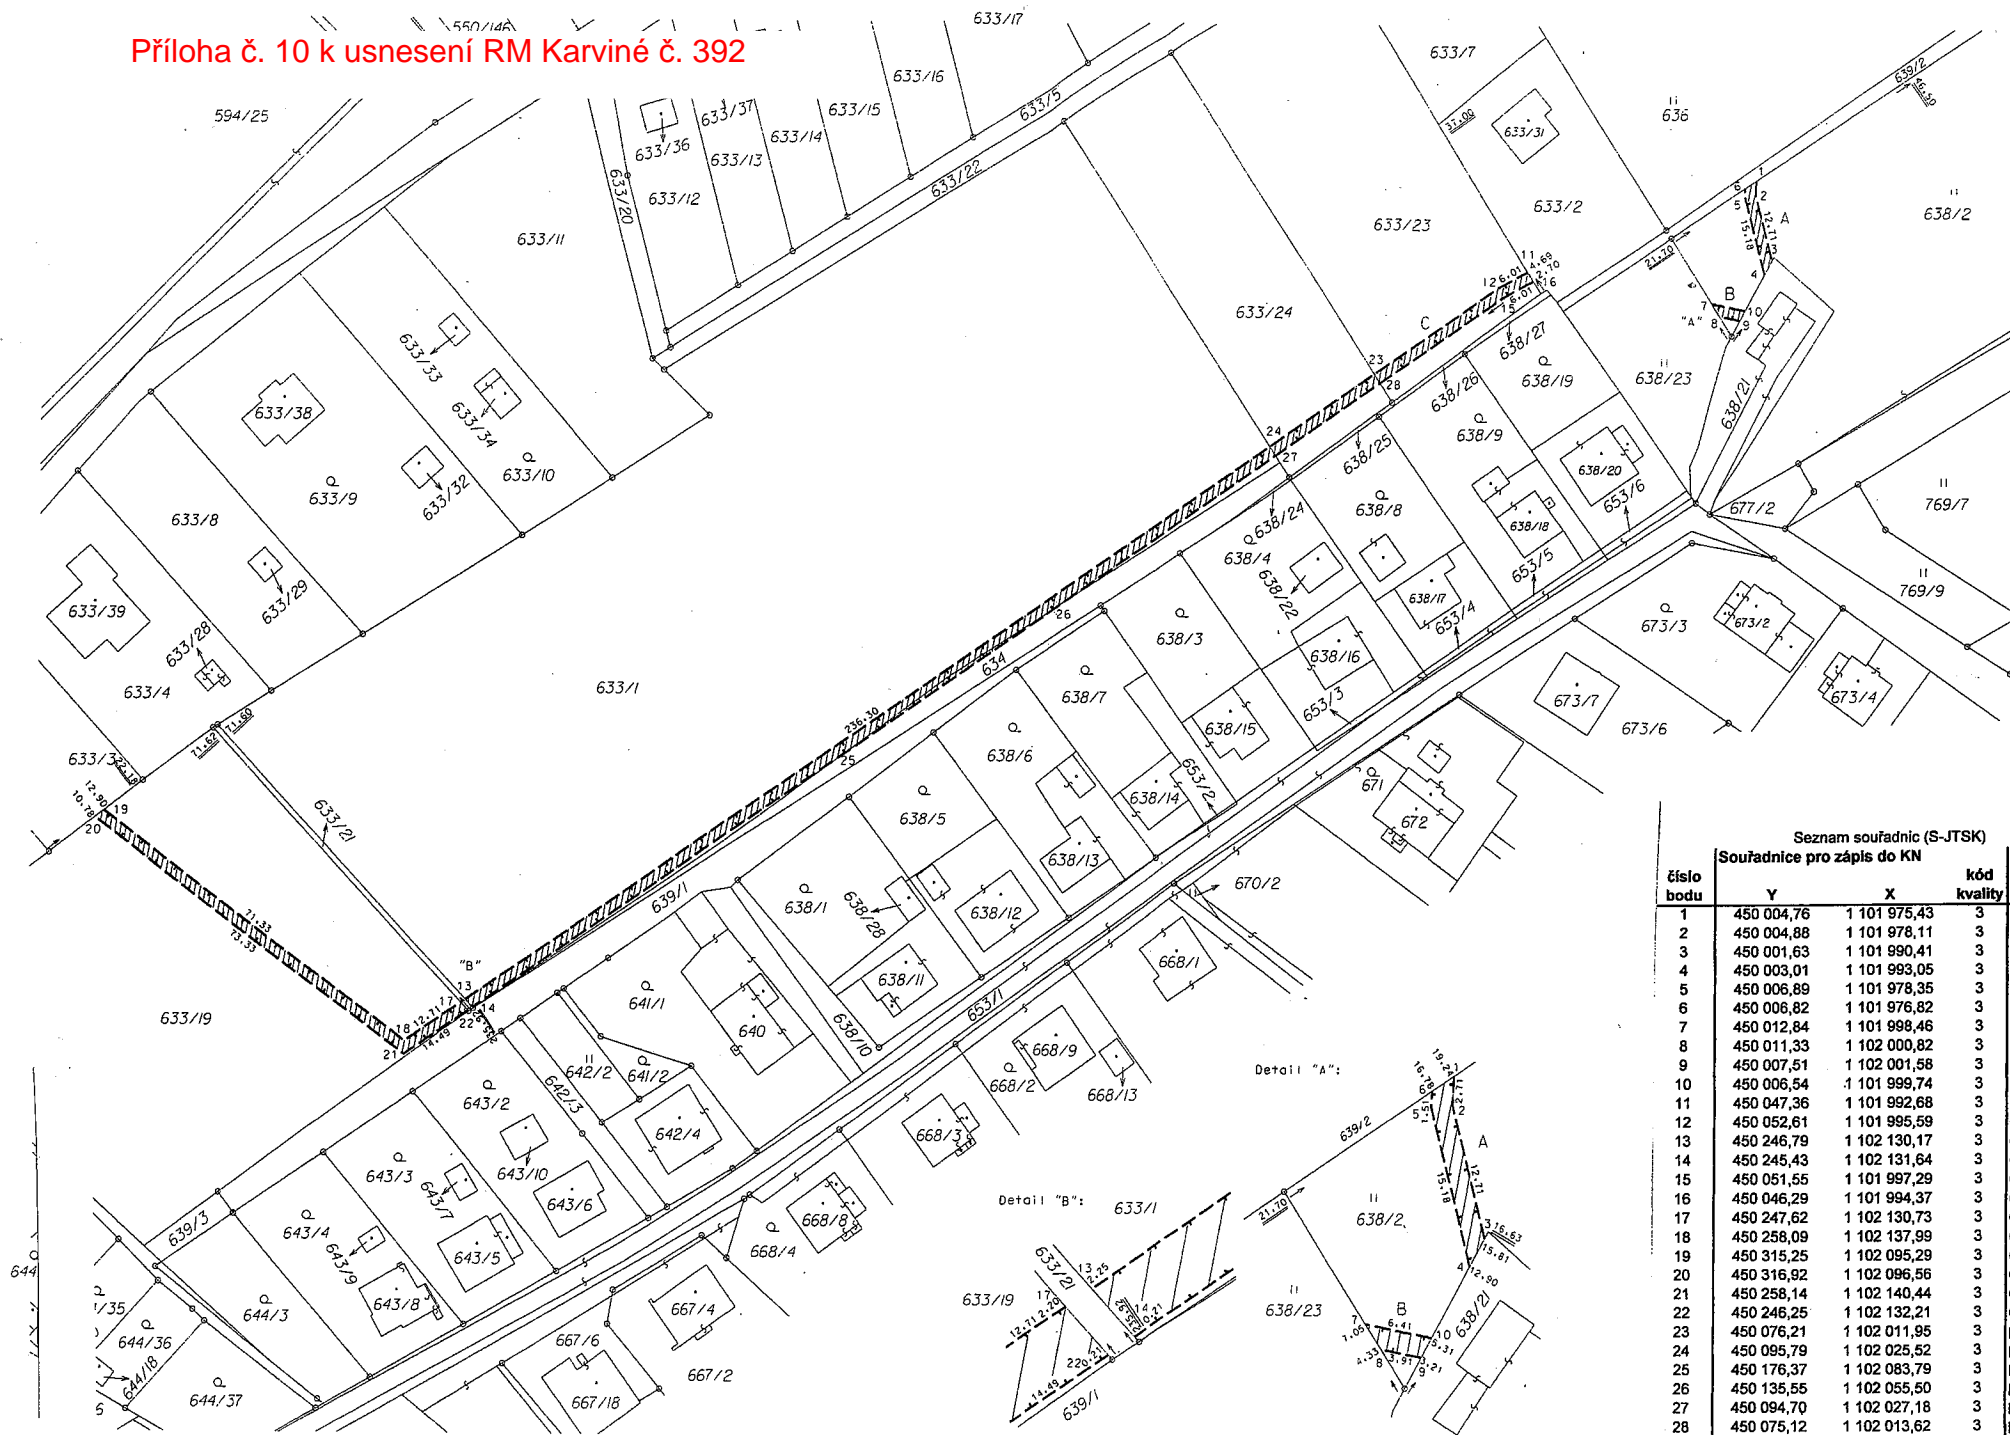




| Seznam souřadnic (S-JTSK) | | | | |
|----------------------------|------------|--------------|-------------|-----------|
| Souřadnice pro zápis do KN | | | | |
| číslo bodu | Y | X | kód kvality | Poznámka |
| 1 | 450 004,76 | 1 101 975,43 | 3 | doč.stab. |
| 2 | 450 004,88 | 1 101 978,11 | 3 | doč.stab. |
| 3 | 450 001,63 | 1 101 990,41 | 3 | doč.stab. |
| 4 | 450 003,01 | 1 101 993,05 | 3 | doč.stab. |
| 5 | 450 006,89 | 1 101 978,35 | 3 | doč.stab. |
| 6 | 450 006,82 | 1 101 976,82 | 3 | doč.stab. |
| 7 | 450 012,84 | 1 101 998,46 | 3 | doč.stab. |
| 8 | 450 011,33 | 1 102 000,82 | 3 | doč.stab. |
| 9 | 450 007,51 | 1 102 001,58 | 3 | doč.stab. |
| 10 | 450 006,54 | 1 101 999,74 | 3 | doč.stab. |
| 11 | 450 047,36 | 1 101 992,68 | 3 | doč.stab. |
| 12 | 450 052,61 | 1 101 995,59 | 3 | doč.stab. |
| 13 | 450 246,79 | 1 102 130,17 | 3 | doč.stab. |
| 14 | 450 245,43 | 1 102 131,64 | 3 | doč.stab. |
| 15 | 450 051,55 | 1 101 997,29 | 3 | doč.stab. |
| 16 | 450 046,29 | 1 101 994,37 | 3 | doč.stab. |
| 17 | 450 247,62 | 1 102 130,73 | 3 | doč.stab. |
| 18 | 450 258,09 | 1 102 137,99 | 3 | doč.stab. |
| 19 | 450 315,25 | 1 102 095,29 | 3 | doč.stab. |
| 20 | 450 316,92 | 1 102 096,56 | 3 | doč.stab. |
| 21 | 450 258,14 | 1 102 140,44 | 3 | doč.stab. |
| 22 | 450 246,25 | 1 102 132,21 | 3 | doč.stab. |
| 23 | 450 076,21 | 1 102 011,95 | 3 | průsečík |
| 24 | 450 095,79 | 1 102 025,52 | 3 | průsečík |
| 25 | 450 176,37 | 1 102 083,79 | 3 | průsečík |
| 26 | 450 135,55 | 1 102 055,50 | 3 | průsečík |
| 27 | 450 094,70 | 1 102 027,18 | 3 | průsečík |
| 28 | 450 075,12 | 1 102 013,62 | 3 | průsečík |

Příloha č. 11 k usnesení RM Karviné č. 392

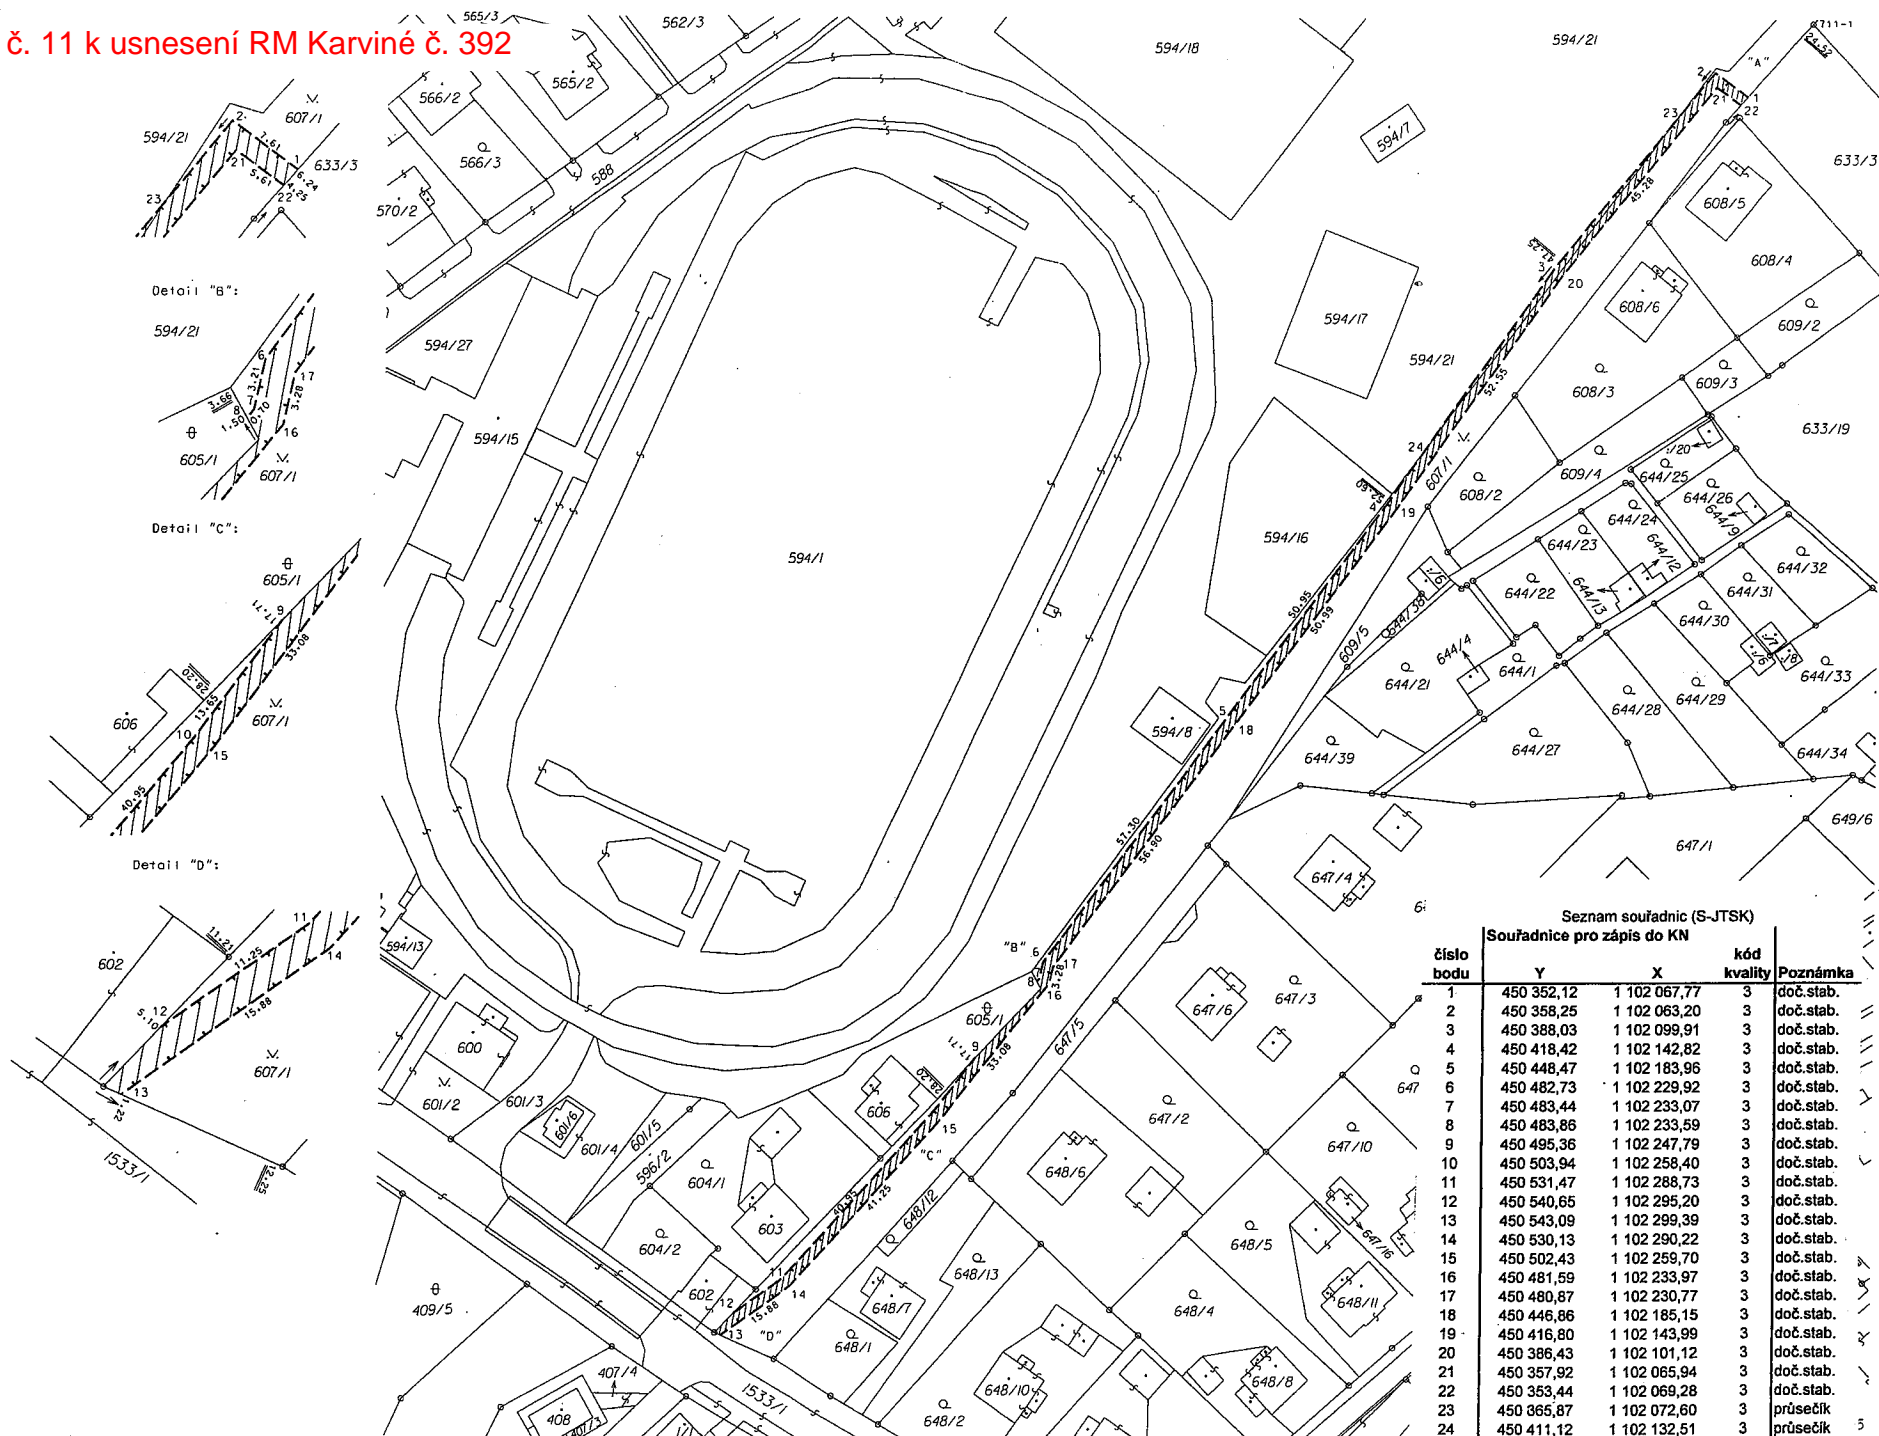

Příloha č. 12 k usnesení RM Karviné č. 392

| Seznam souřadnic (S-JTSK) | | | | |
|----------------------------|------------|--------------|-------------|-----------|
| Souřadnice pro zápis do KN | | | | |
| číslo bodu | Y | X | kód kvality | Poznámka |
| 1 | 450 562,69 | 1 102 312,94 | 3 | doč.stab. |
| 2 | 450 564,29 | 1 102 316,60 | 3 | doč.stab. |
| 3 | 450 573,81 | 1 102 322,92 | 3 | doč.stab. |
| 4 | 450 591,07 | 1 102 338,52 | 3 | doč.stab. |
| 5 | 450 599,01 | 1 102 348,92 | 3 | doč.stab. |
| 6 | 450 616,76 | 1 102 364,71 | 3 | doč.stab. |
| 7 | 450 626,64 | 1 102 368,07 | 3 | doč.stab. |
| 8 | 450 659,11 | 1 102 395,00 | 3 | doč.stab. |
| 9 | 450 676,10 | 1 102 411,15 | 3 | doč.stab. |
| 10 | 450 674,66 | 1 102 412,54 | 3 | doč.stab. |
| 11 | 450 657,77 | 1 102 396,49 | 3 | doč.stab. |
| 12 | 450 625,65 | 1 102 369,85 | 3 | doč.stab. |
| 13 | 450 615,74 | 1 102 366,47 | 3 | doč.stab. |
| 14 | 450 597,54 | 1 102 350,28 | 3 | doč.stab. |
| 15 | 450 589,59 | 1 102 339,88 | 3 | doč.stab. |
| 16 | 450 572,77 | 1 102 324,67 | 3 | doč.stab. |
| 17 | 450 562,70 | 1 102 317,95 | 3 | doč.stab. |
| 18 | 450 560,43 | 1 102 312,75 | 3 | doč.stab. |
| 19 | 450 698,85 | 1 102 400,38 | 3 | doč.stab. |
| 20 | 450 703,48 | 1 102 393,13 | 3 | doč.stab. |
| 21 | 450 705,06 | 1 102 394,38 | 3 | doč.stab. |
| 22 | 450 700,61 | 1 102 401,33 | 3 | doč.stab. |
| 23 | 450 693,72 | 1 102 435,12 | 3 | doč.stab. |
| 24 | 450 695,89 | 1 102 439,05 | 3 | doč.stab. |
| 25 | 450 640,52 | 1 102 471,20 | 3 | doč.stab. |
| 26 | 450 633,06 | 1 102 478,53 | 3 | doč.stab. |
| 27 | 450 631,66 | 1 102 477,10 | 3 | doč.stab. |
| 28 | 450 639,51 | 1 102 469,47 | 3 | doč.stab. |
| 29 | 450 668,90 | 1 102 452,41 | 3 | doč.stab. |
| 30 | 450 665,49 | 1 102 448,99 | 3 | doč.stab. |
| 31 | 450 666,93 | 1 102 447,61 | 3 | doč.stab. |
| 32 | 450 670,70 | 1 102 451,37 | 3 | doč.stab. |
| 33 | 450 693,20 | 1 102 438,30 | 3 | doč.stab. |
| 34 | 450 687,94 | 1 102 428,82 | 3 | doč.stab. |
| 35 | 450 574,86 | 1 102 323,87 | 3 | průsečík |
| 36 | 450 603,58 | 1 102 352,98 | 3 | průsečík |
| 37 | 450 607,20 | 1 102 356,20 | 3 | průsečík |
| 38 | 450 626,96 | 1 102 368,33 | 3 | průsečík |
| 39 | 450 662,48 | 1 102 398,20 | 3 | průsečík |
| 40 | 450 662,11 | 1 102 400,61 | 3 | průsečík |
| 41 | 450 624,23 | 1 102 369,36 | 3 | průsečík |
| 42 | 450 619,77 | 1 102 367,84 | 3 | průsečík |
| 43 | 450 594,05 | 1 102 345,72 | 3 | průsečík |
| 44 | 450 573,81 | 1 102 325,62 | 3 | průsečík |
| 45 | 450 568,90 | 1 102 322,09 | 3 | průsečík |
| 46 | 450 581,45 | 1 102 315,09 | 3 | průsečík |
| 47 | 450 691,37 | 1 102 441,68 | 3 | průsečík |
| 48 | 450 689,97 | 1 102 440,18 | 3 | průsečík |

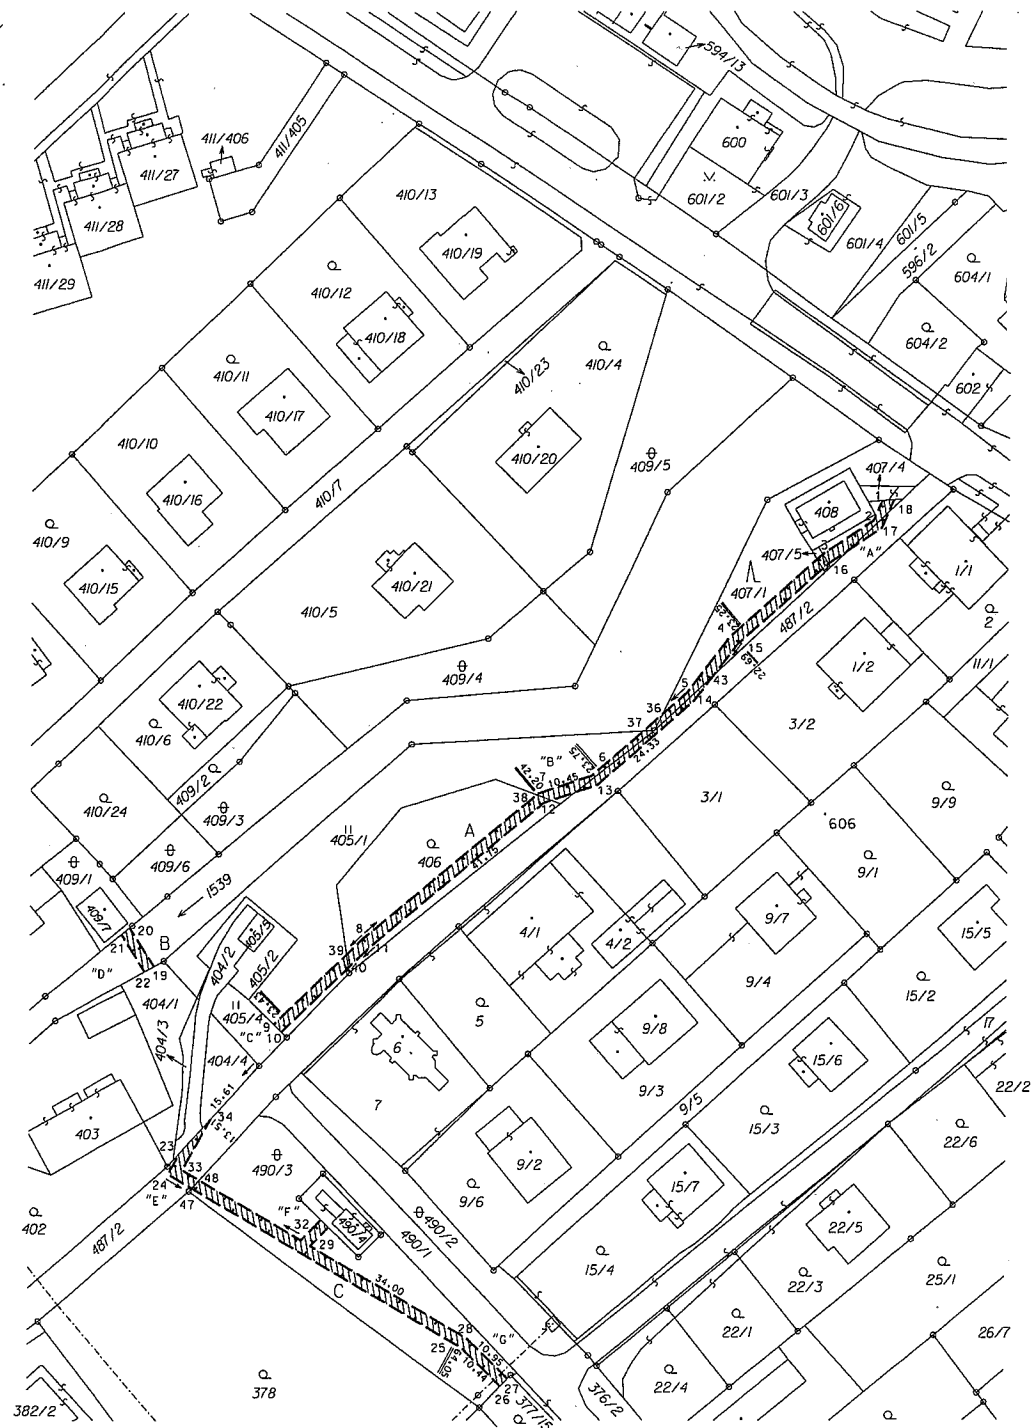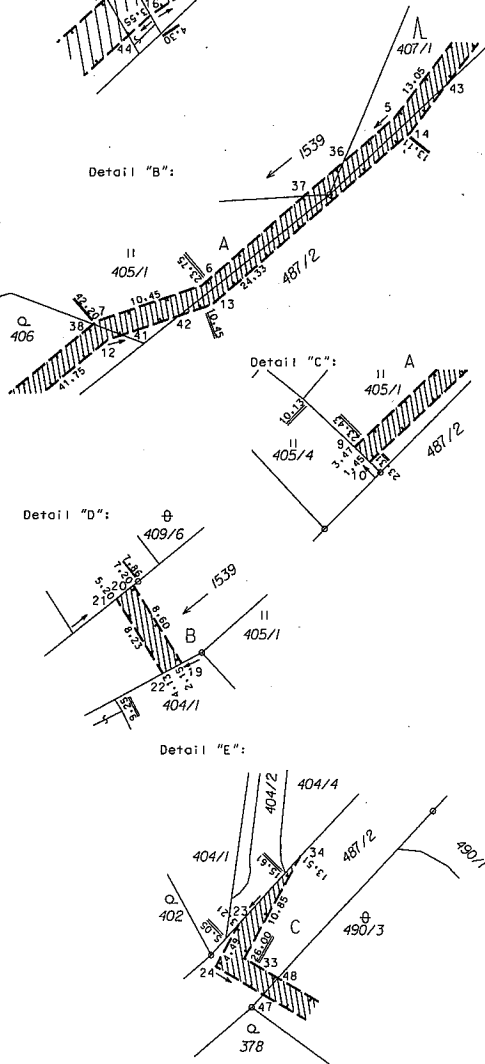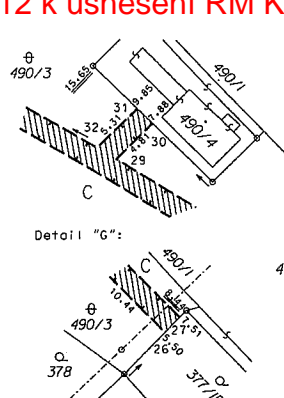

Příloha

Příloha č. 1 k usnesení RM Karviné č. 393

| Nově uzavřené nájemní smlouvy v domech s pečovatelskou službou | | | |
|--|---|------------------|-----------|
| Jméno a příjmení, rok nar., doporučeno OSV ze dne __, žádost ze dne ____ | Návrh na uzavření NS k obecnímu bytu, kvalita bytu | Velikost bytu | Nájem od |
| Jiřina Vojtková, [REDACTED] OSV z 14.02.2011, žádost z 10.11.2010 | Karviná-Ráj, ul. Borovského, č. p. 814/ č. b. 50, standard (bývalá I. kategorie) | 0+1 | 15.3.2011 |
| Emil Kloza, r. [REDACTED] OSV z 15.02.2011, žádost z 06.10.2004 | Karviná-Nové Město, ul. U Svobodáren, č. p. 1303/ č. b. 108, standard (bývalá I. kategorie) | 1+1 | 15.3.2011 |

Příloha č. 1 k usnesení RM Karviné č. 395

| Dohoda o výměně bytů | | |
|---|---|---|
| nájemce | adresa stávajícího bytu vlastník bytu | adresa bytu po výměně vlastník bytu |
| František Kazík, r. [REDACTED] Eva Kazíková, r. [REDACTED] | byt č. 9, Dvořákova 1632/14, Karviná-Nové Město, statutární město Karviná | byt č. 9, Závodní 1626/13, Karviná-Nové Město, statutární město Karviná |
| Mgr. Lada Gorgolová, r. [REDACTED] 1, Václav Gorgol, r. [REDACTED] | byt č. 9, Závodní 1626/13, Karviná-Nové Město, statutární město Karviná | byt č. 9, Dvořákova 1632/14, Karviná-Nové Město, statutární město Karviná |

| Nové nájemní smlouvy | | |
|----------------------|---|---|
| Poř. č. | nájemce | adresa bytu |
| 1 | František Kazík, r. [REDACTED] Eva Kazíková, r. [REDACTED] | byt č. 9, Závodní 1626/13, Karviná-Nové Město |
| 2 | Mgr. Lada Gorgolová, r. [REDACTED] Václav Gorgol, [REDACTED] | byt č. 9, Dvořákova 1632/14, Karviná-Nové Město |

Návrh finančního vypořádání příspěvkových organizací Městského domu kultury Karviná, Regionální knihovny Karviná a Sociálních služeb Karviná za rok 2010

Návrh na rozdělení zlepšených výsledků hospodaření byl proveden dle zákona č. 250/2000 Sb., o rozpočtových pravidlech územních rozpočtů, ve znění pozdějších předpisů.

§ 30 - Rezervní fond - je tvořen ze zlepšeného výsledku hospodaření příspěvkové organizace na základě schválení jeho výše zřizovatelem po skončení roku, sníženého o případné převody do fondu odměn.

§ 32 - Fond odměn - je tvořen ze zlepšeného výsledku hospodaření příspěvkové organizace, a to do výše jeho 80 %, nejvýše však do výše 80 % stanoveného nebo přípustného objemu prostředků na platy.

Příděl do fondu odměn je navržen do výše 80 %.

| Organizace | Výsledky hospodaření organizací za rok 2010 v Kč | Výsledky hospodaření k přerozdělení do fondů po odpočtu nedočerpaných účelově vázaných finančních prostředků v Kč | Příděly do rezervních fondů v Kč | Příděly do fondů odměn v Kč |
|---------------------|--|---|----------------------------------|-----------------------------|
| Městský dům kultury | 475.674,82 * | 215.541,98 | 43.108,40 260.132,84 ** | 172.433,58 |
| Regionální knihovna | 299.588,32 | 299.588,32 | 59.917,66 | 239.670,66 |
| Sociální služby | 536.978,24*** | 536.978,24 | 107.395,65 | 429.582,59 |

*ve zlepšeném výsledku hospodaření MěDK je zahrnut nedočerpaný účelově vázaný příspěvek na celoměstské akce za rok 2010 ve výši 260.132,84 Kč

**v návrhu přídělu do rezervního fondu MěDK je obsažen nedočerpaný finanční příspěvek na celoměstské akce za rok 2010 ve výši 260.132,84 Kč, který navrhuje Odbor školství a kultury účelově vázat na rozpočtem nekryté mzdové výdaje MěDK na vytvoření tří nových pracovních míst v Obecním domě Družba

*** Zlepšený výsledek hospodaření Sociálních služeb Karviná je vytvořen vyššími vlastními výnosy. Tento zisk organizace nebude zdaněn, poněvadž dle platných předpisů uplatní organizace slevu na zaměstnance se zdravotním postižením. Tzn., že daň z příjmu právnických osob za rok 2010 organizace platit nebude.