





KOORDINAČNÍ SITUACE

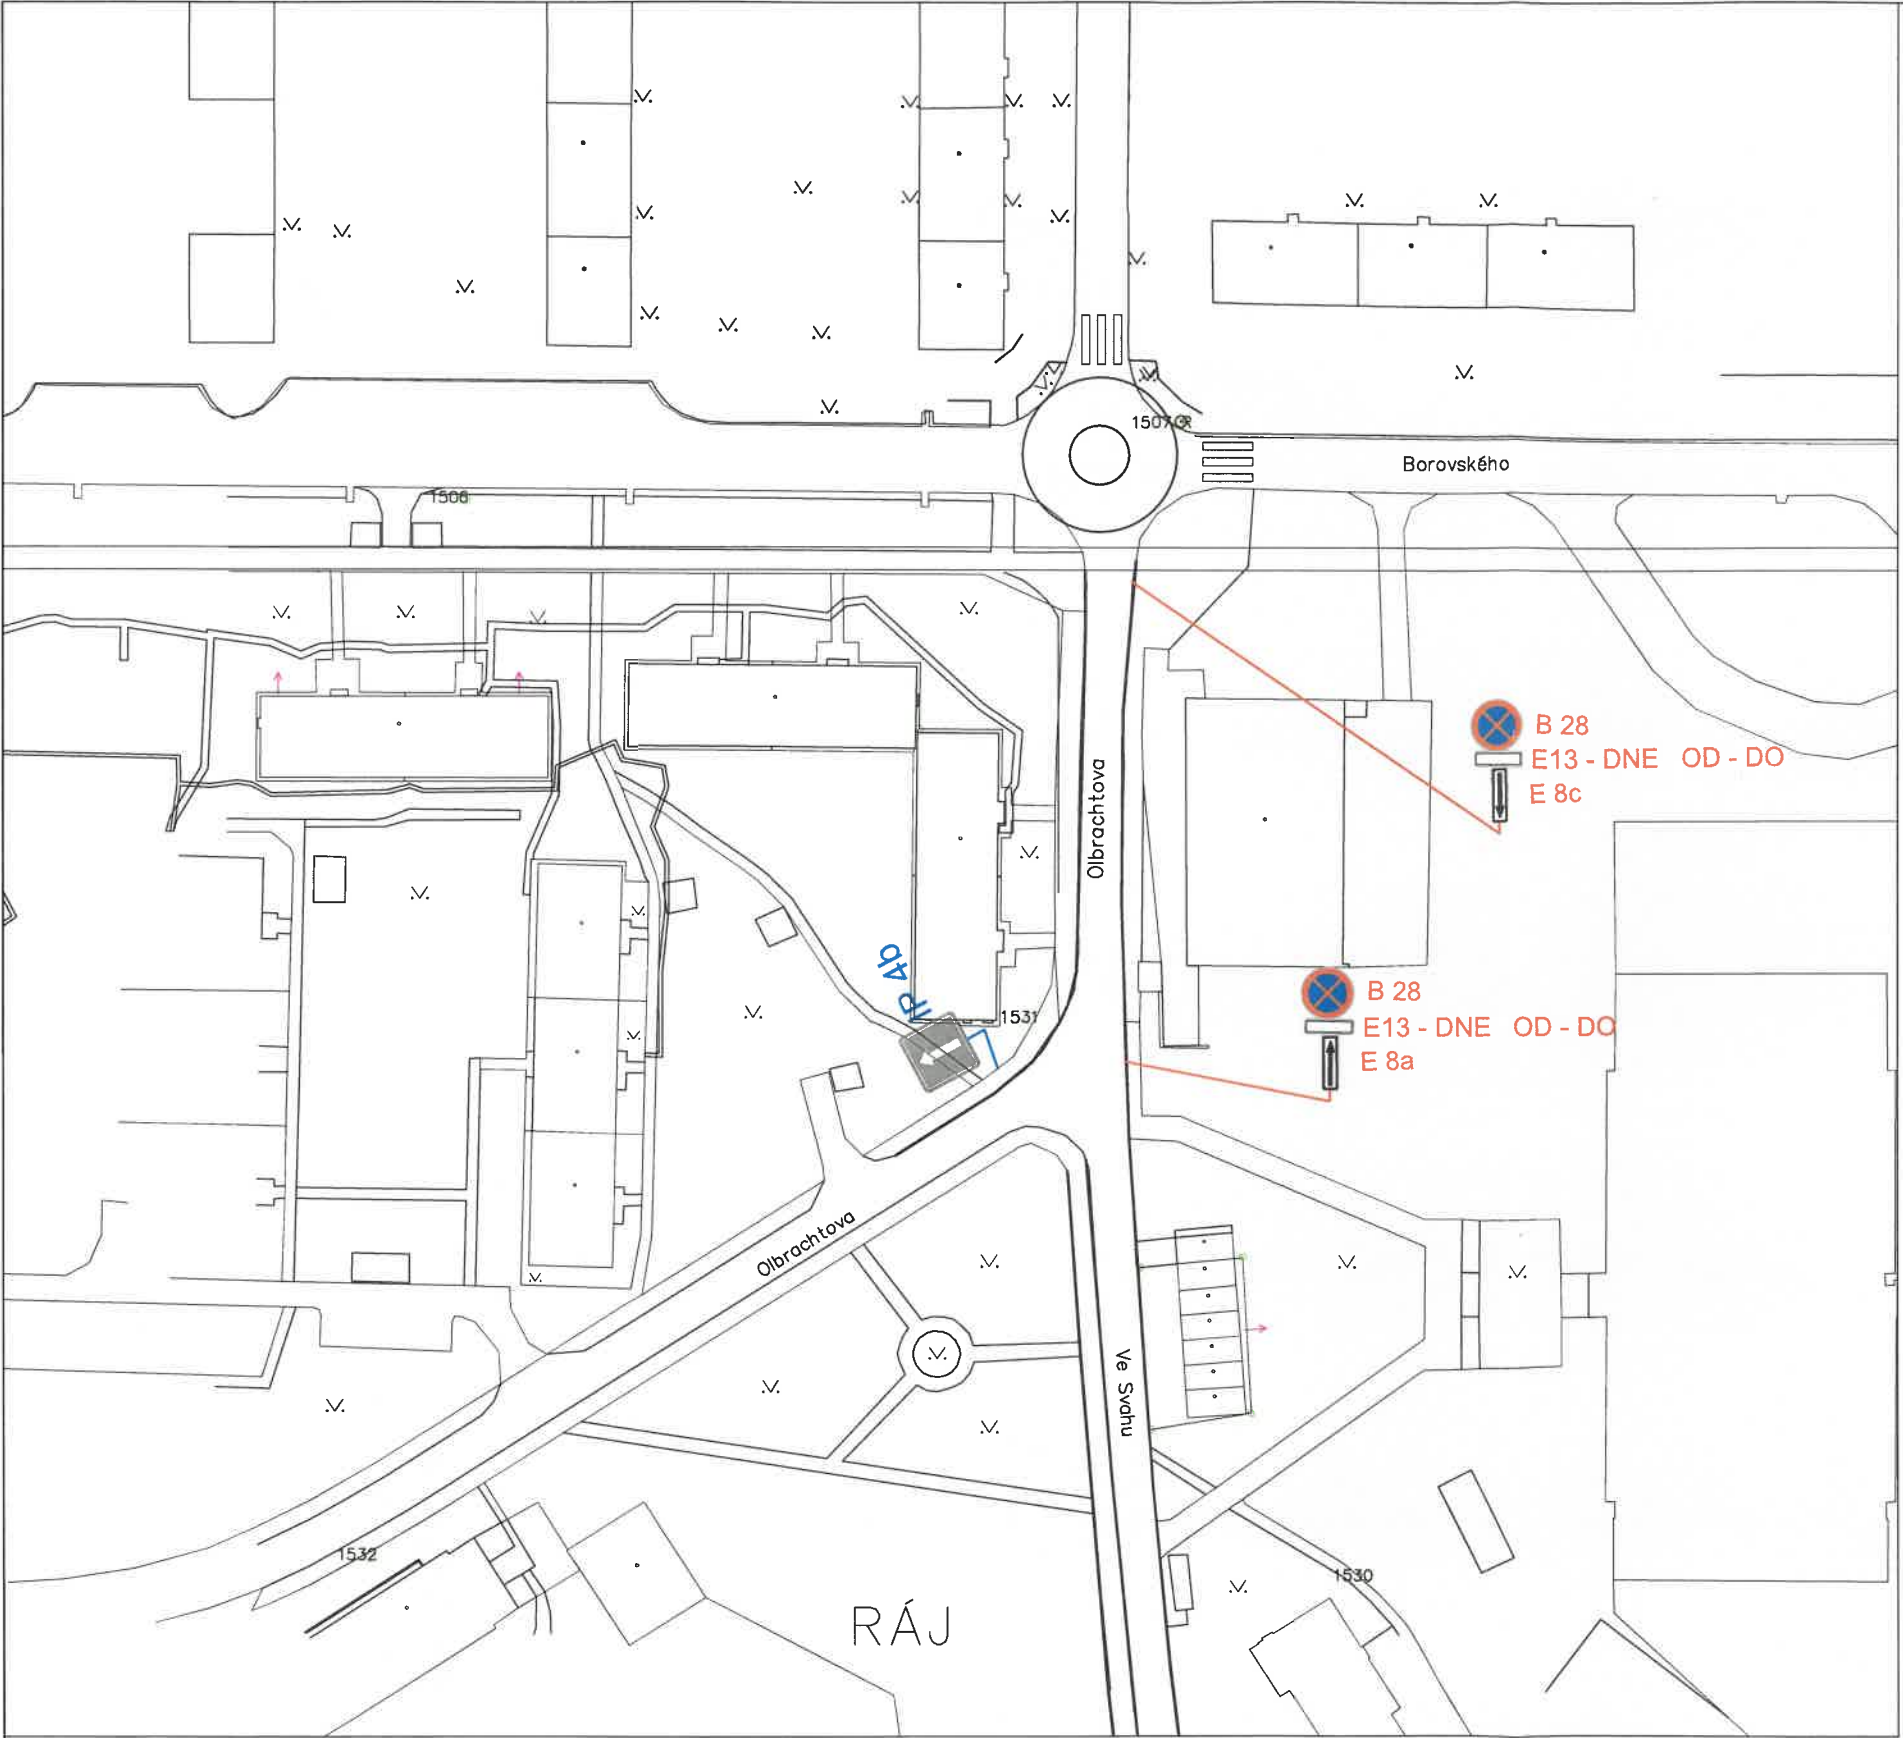


POPIS :
NÁVRH ŘEŠÍ OMEZENÍ DOPRAVY NA UL. OLBRACHTOVA V KARVINÉ.
JEDNÁ SE O VYPARKOVÁNÍ VOZIDEL 7 DNŮ PŘED REALIZACÍ.

- LEGENDA :
- UZAVŘENÝ ÚSEK
 - STÁVAJÍCÍ SVISLÉ DOPRAVNÍ ZNAČENÍ
 - NAVRŽENÉ SVISLÉ DOPRAVNÍ ZNAČENÍ

NÁZEV AKCE :		OPRAVA MK UL. OLBRACHTOVA, KARVINÁ		JANKOSTAV s.r.o.	
PŘÍLOHA :		NÁVRH PŘECHODNÉ ÚPRAVY PROVOZU - 7 DNŮ PŘED REAL.		STUPEŇ :	PDZ
				FORMÁT :	2A4
				DATUM :	2/2025
				Č.ZAK. :	-
				MĚŘITKO :	ČÍSLO VÝKR.: 1

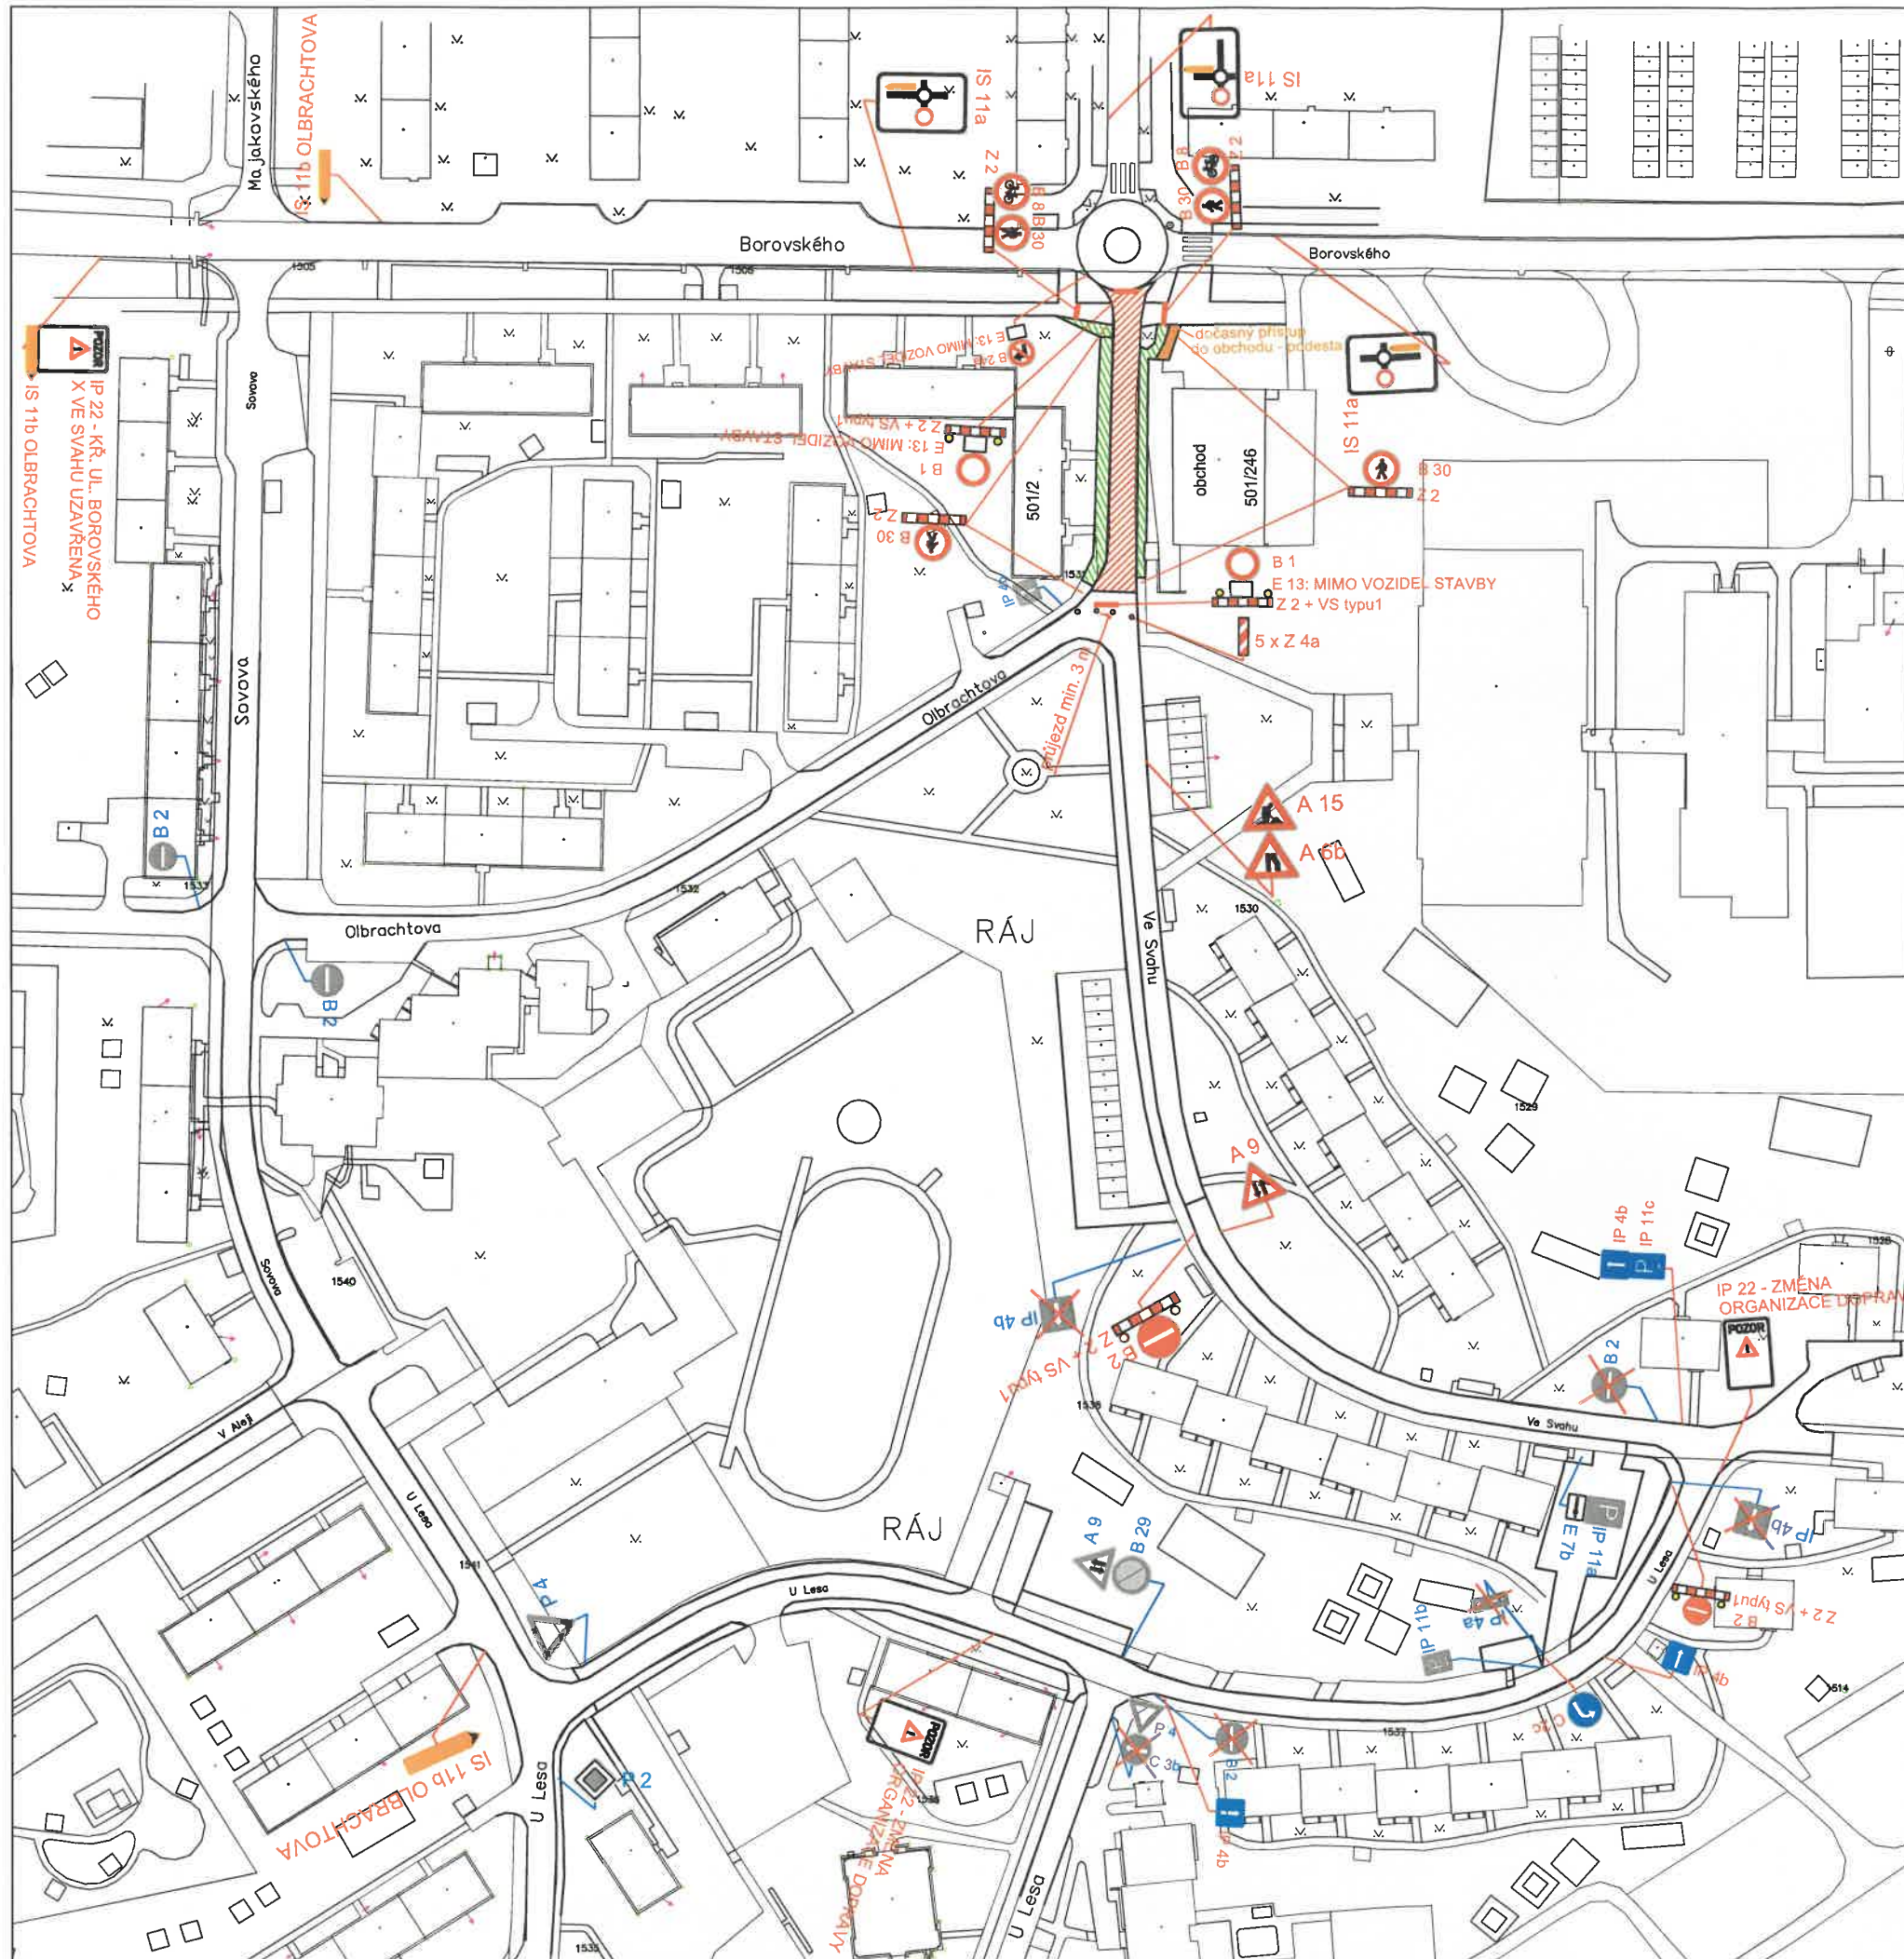

KOORDINAČNÍ SITUACE

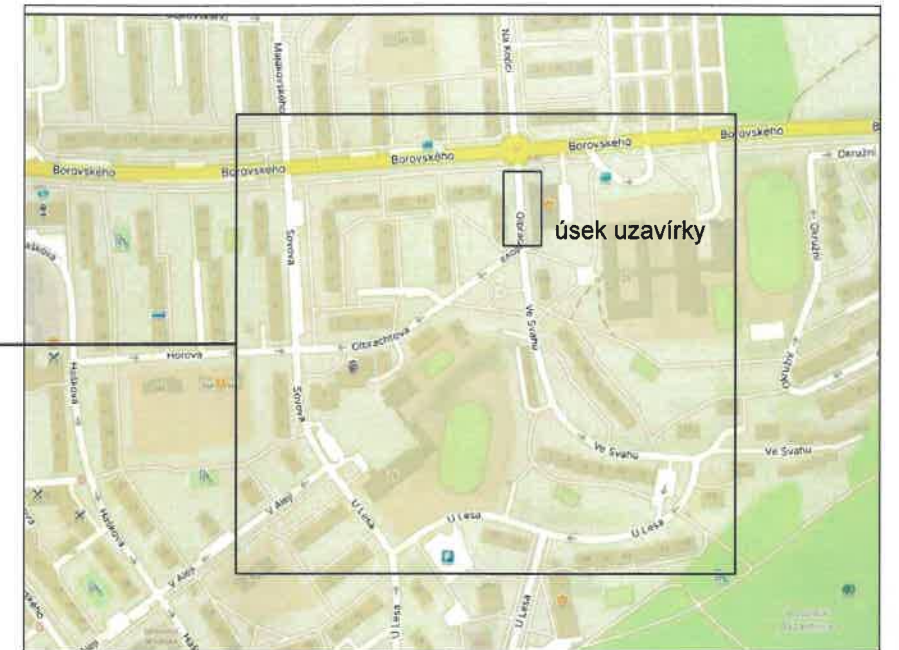

POPIS :
NÁVRH ŘEŠÍ UZAVÍRKU UL. OLBRACHTOVA V KARVINÉ.
NÁVRH ŘEŠÍ UZAVÍRKU ČÁSTI KOMUNIKACE S ZMĚNOU ORGANIZACE DOPRAVY NA UL. VE SVAHU A U LESA - OTOČENÍ JEDNOSMĚRNÉHO PROVOZU. PŘÍSTUP DO OBCHODU ZAJIŠTĚN PODESTAMI. DO BYTOVÝCH DOMŮ, STAVBA VŽDY PŘÍSTUP ZAJISTÍ.

LEGENDA :

- UZAVŘENÝ ÚSEK
- STÁVAJÍCÍ SVISLÉ DOPRAVNÍ ZNAČENÍ
- NAVŘZENÉ SVISLÉ DOPRAVNÍ ZNAČENÍ

		JANKOSTAV s.r.o.	
NÁZEV AKCE :	OPRAVA MK UL. OLBRACHTOVA, KARVINÁ	STUPEŇ :	PDZ
		FORMÁT. :	A4
		DATUM :	2/2025
		Č.ZAK. :	-
PŘÍLOHA :	NÁVRH PŘECHODNÉ ÚPRAVY PROVOZU	MĚŘÍTKO :	ČÍSLO VÝKR.:
		-	2