


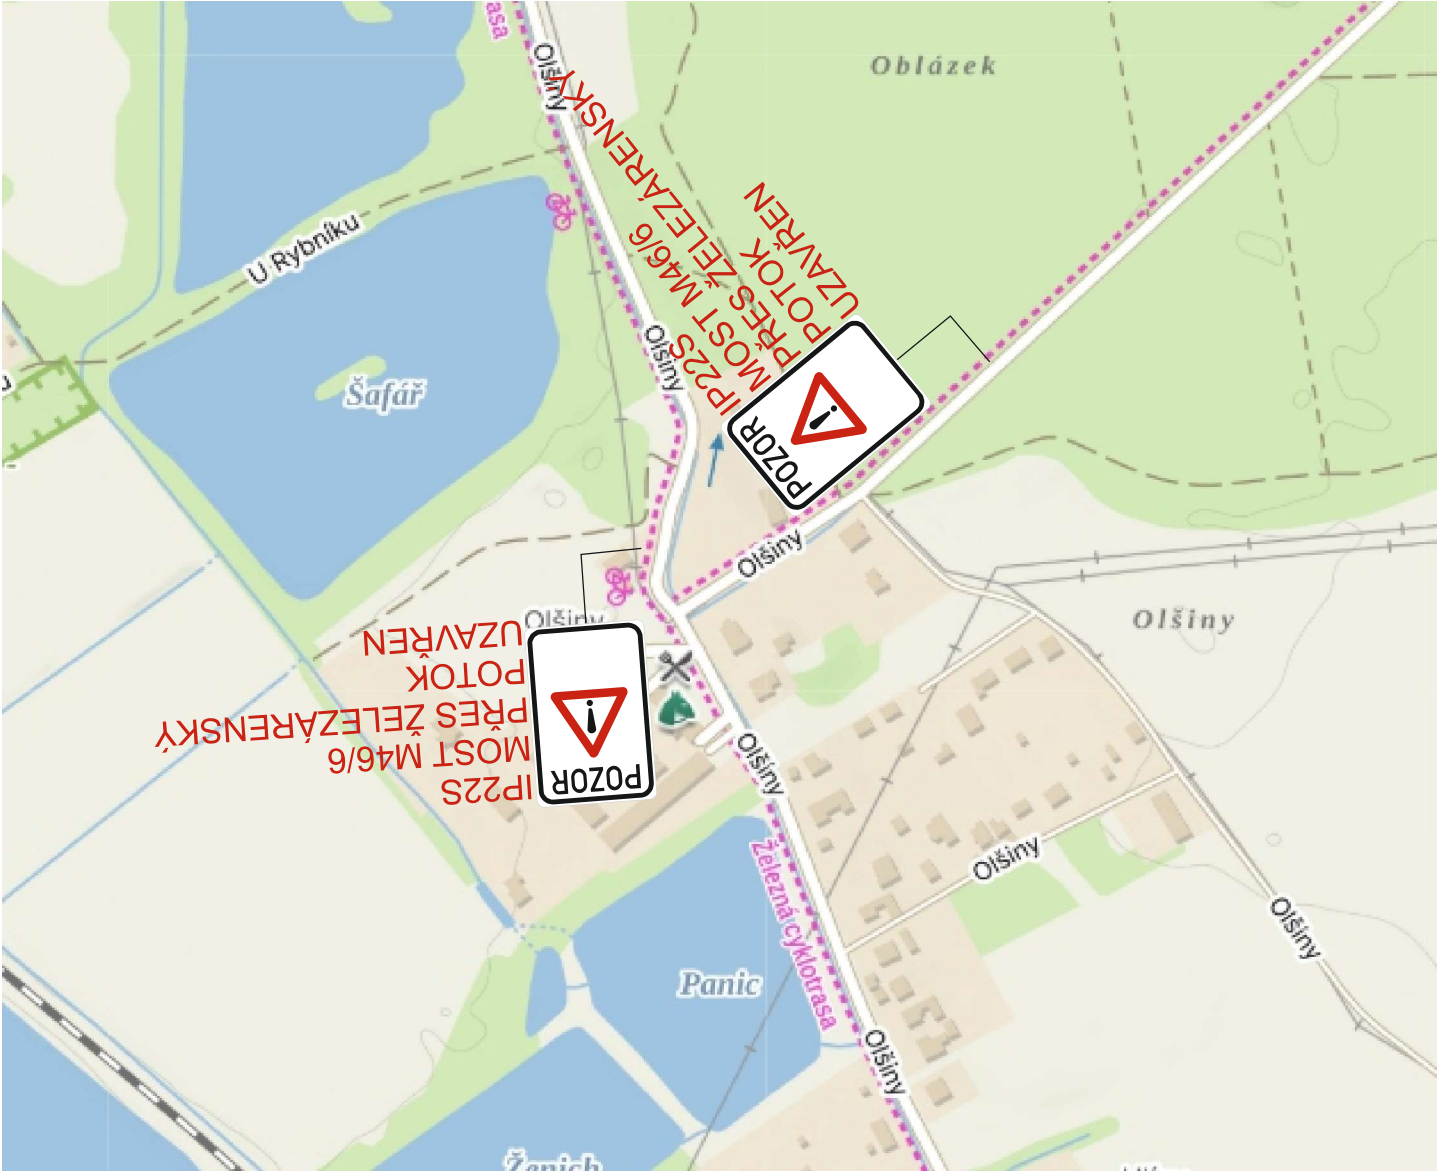

LEGENDA:


- NÁVRH OBJÍZDNÉ TRASY PRO DOPRAVNÍ OBSLUHU A IZS
- NÁVRH OBJÍZDNÉ TRASY PRO NÁKLADNÍ AUTOMOBILY
- IS11b
- UL. HLINY
- PROVIZORNÍ DOPRAVNÍ ZNAČENÍ



C

SYSTÉM JTSK, B.P.V.

ZODPOVĚDNÝ PROJEKTANT	ING. KAREL KUBZA		PONVIA CONSTRUCT PONVIA construct s.r.o. Krapkova 1159/3, Olomouc 779 00 M 724 192 010 E-mail alics.semotan@ponvia.cz www.ponvia.cz	
VYPRACOVAL	ING. KAREL KUBZA			
KONTOLOVAL	ING. KAREL KUBZA			
KRAJ, MěÚ, ObÚ	KRAJ MORAVSKOSLEZSKÝ, K.Ú. KARVINÁ-MĚSTO			
OBJEDNATEL	STATUTÁRNÍ MĚSTO KARVINÁ, FRYŠTÁTSKÁ 72/1, FRYŠTÁT, 73301 KARVINÁ			
NÁZEV AKCE: REKONSTRUKCE MOSTU M46/6 PŘES ŽELEZÁRENSKÝ POTOK U BAŽANTNICE V KARVINÉ-NOVÉM MĚŠĚ			DATUM	11/2019
			FORMÁT	4x A4
			MĚŘITKO	1:100
			STUPEŇ	PDPS
NÁZEV VÝKRESU: SITUACE OBJÍZDNÝCH TRAS			Č. SOUPRAVY	Č. VÝKRESU C.3

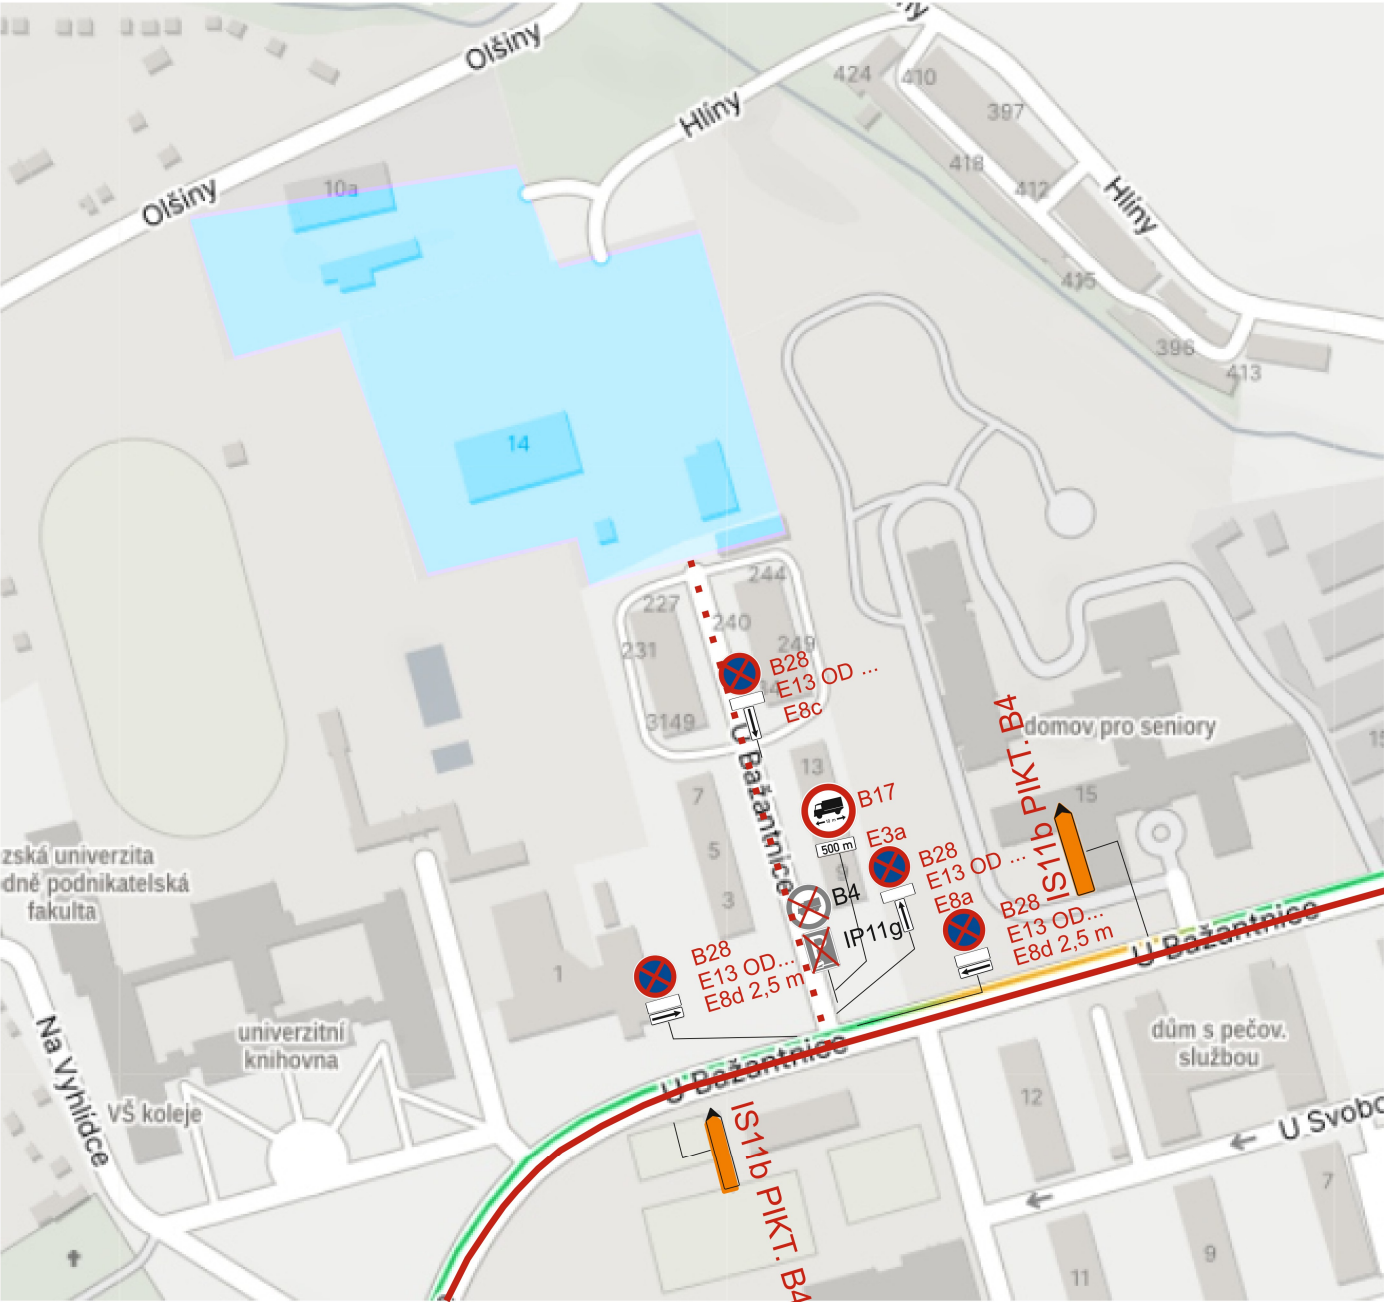

LEGENDA:

PRŮMYSL OVÝ AREÁL

B4

STÁVAJÍCÍ DOPRAVNÍ ZNAČENÍ

IP11g

B28

PŘECHODNÉ DOPRAVNÍ ZNAČENÍ UMÍSTĚNO 7 DNÍ PŘEDEM

Petr Dopirák (GSM: 605 941 156)		ADRESA: Josefa Skupy 1703/2, 70800 Ostrava-Poruba	IČO: 01338269
INVESTOR: MĚSTO KARVINÁ.	OBEC: KARVINÁ	KATASTRÁLNÍ ÚZEMÍ: KARVINÁ	
NÁZEV AKCE: REKONSTRUKCE MOSTU M46/6 PŘES ŽELEZÁRENSKÝ POTOK U BAŽANTNICE V KARVINĚ-NOVÉM MĚSTĚ		DATUM: ÚNOR 2025	
		FORMÁT A4: 2	MĚŘÍTKO -
NÁZEV VÝKRESU SITUACE PŘECHODNÉHO DOPRAVNÍHO ZNAČENÍ VJEZD PŘES UL. U BAŽANTNICE		ARCHIVNÍ ČÍSLO 8/2025	ČÍSLO VÝKRESU ZMĚNA