



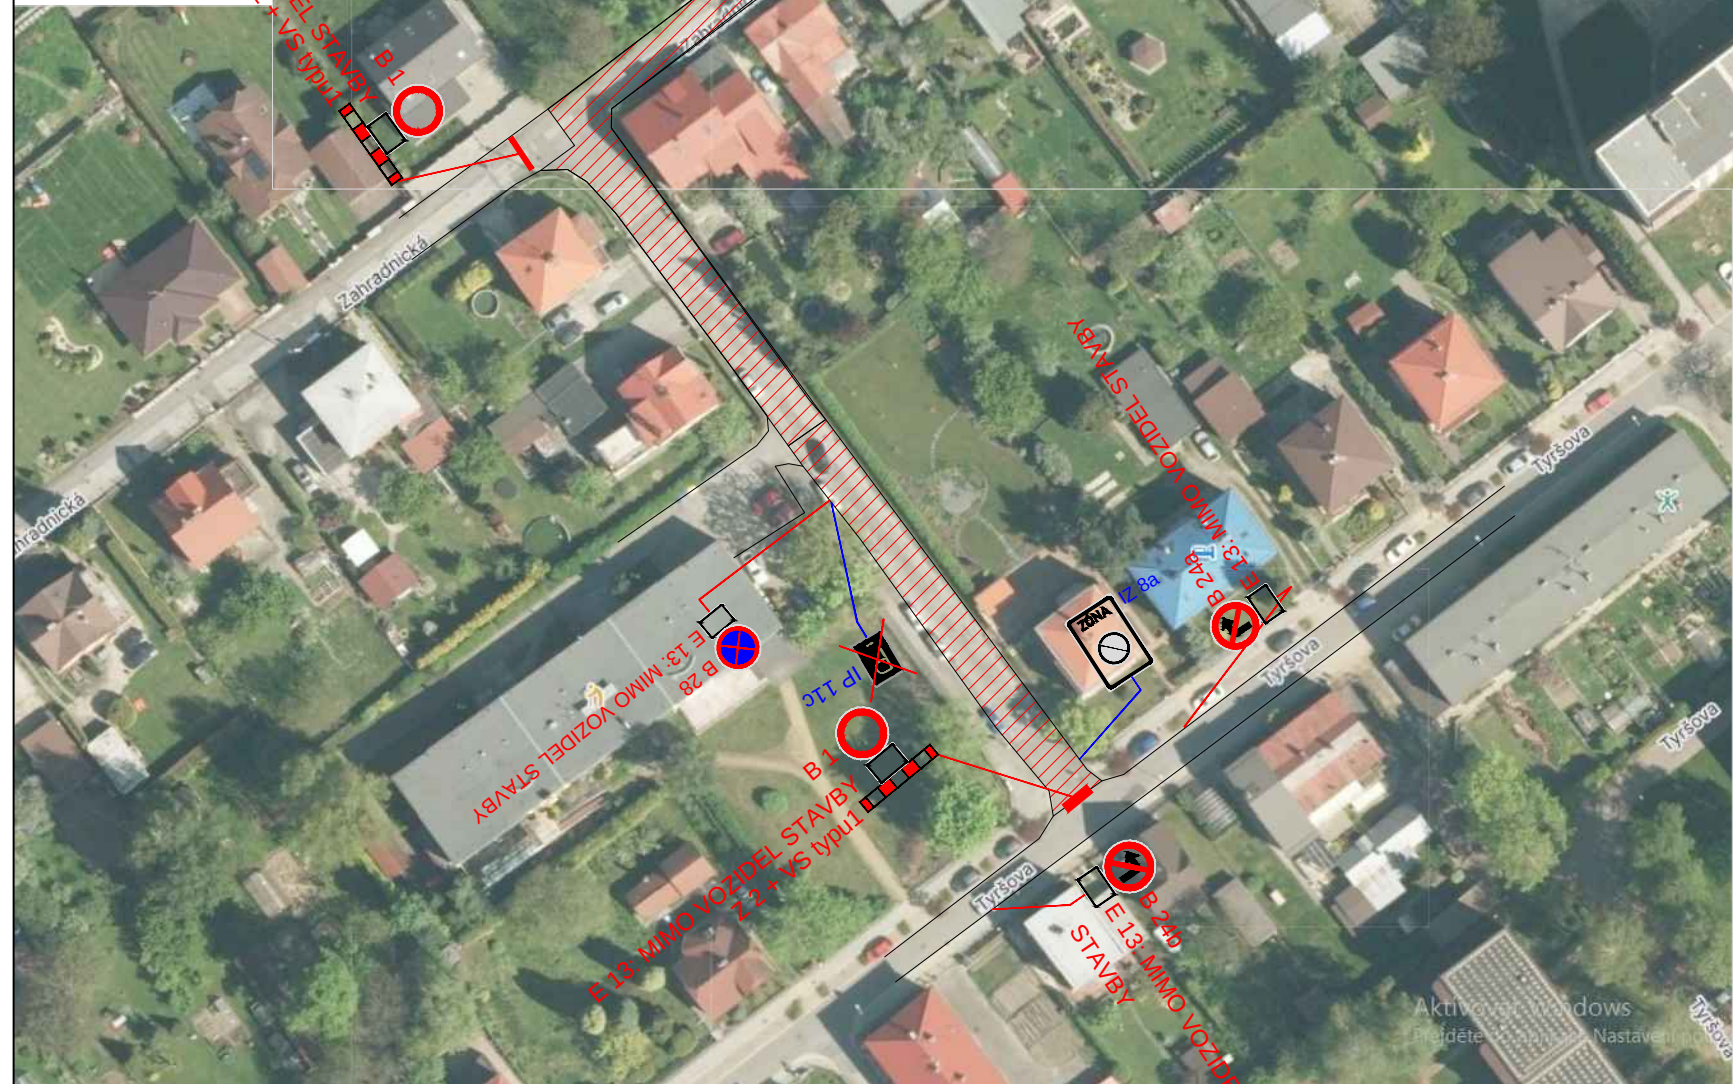

ÚSEK OPRAVY

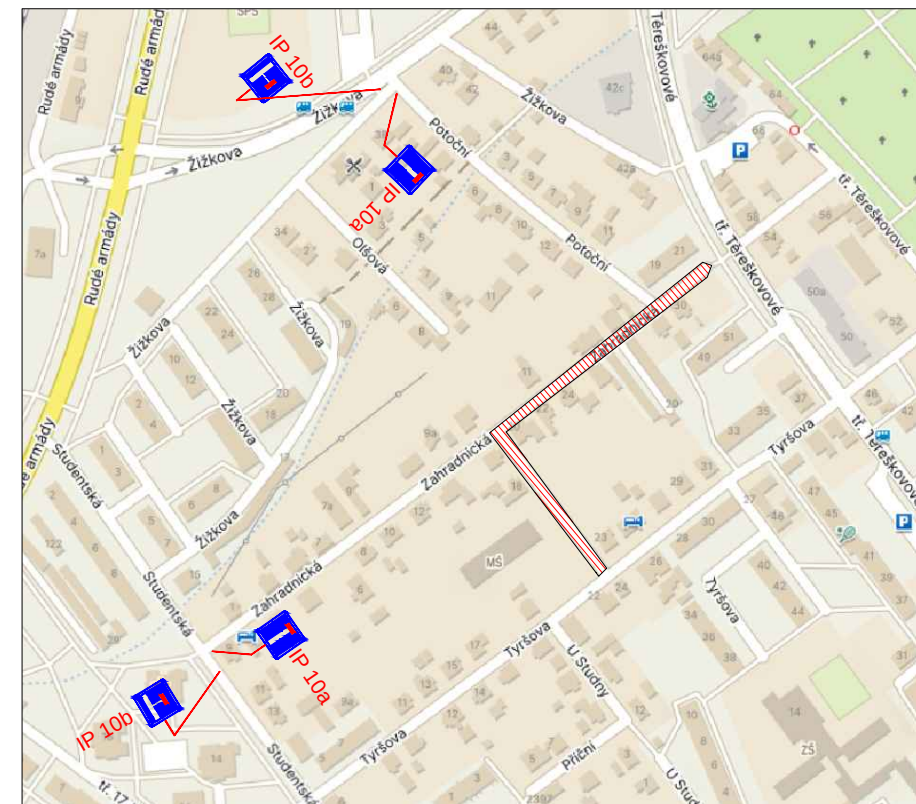

POPIS:

- PROJEKT ŘEŠÍ OPRAVU UL. ZAHRADNICKÉ V KARVINÉ.
- ETAPA ŘEŠÍ POKLADKU ASF. VRSTEV PŘI UZAVÍRCE CELÉHO ÚSEKU.

LEGENDA :

-  ÚSEK OPRAVY
 OKRAJ KOMUNIKACE
 B 1
 E 13: MIMO VOZIDEL STAVBY
 Z 2 + VS typu1
 P 4 STÁVAJÍCÍ DZ

Akce : Oprava MK na ul. Zahradnické v Karviné Mizerově	STRABAG spol. a.s.		
	Objednatel : -		
Příloha : NÁVRH PDZ - ETAPA Č.4	Datum	Březen, 2025	<i>Číslo</i>
	Měřítko	-	4
	Archivní číslo	-	