



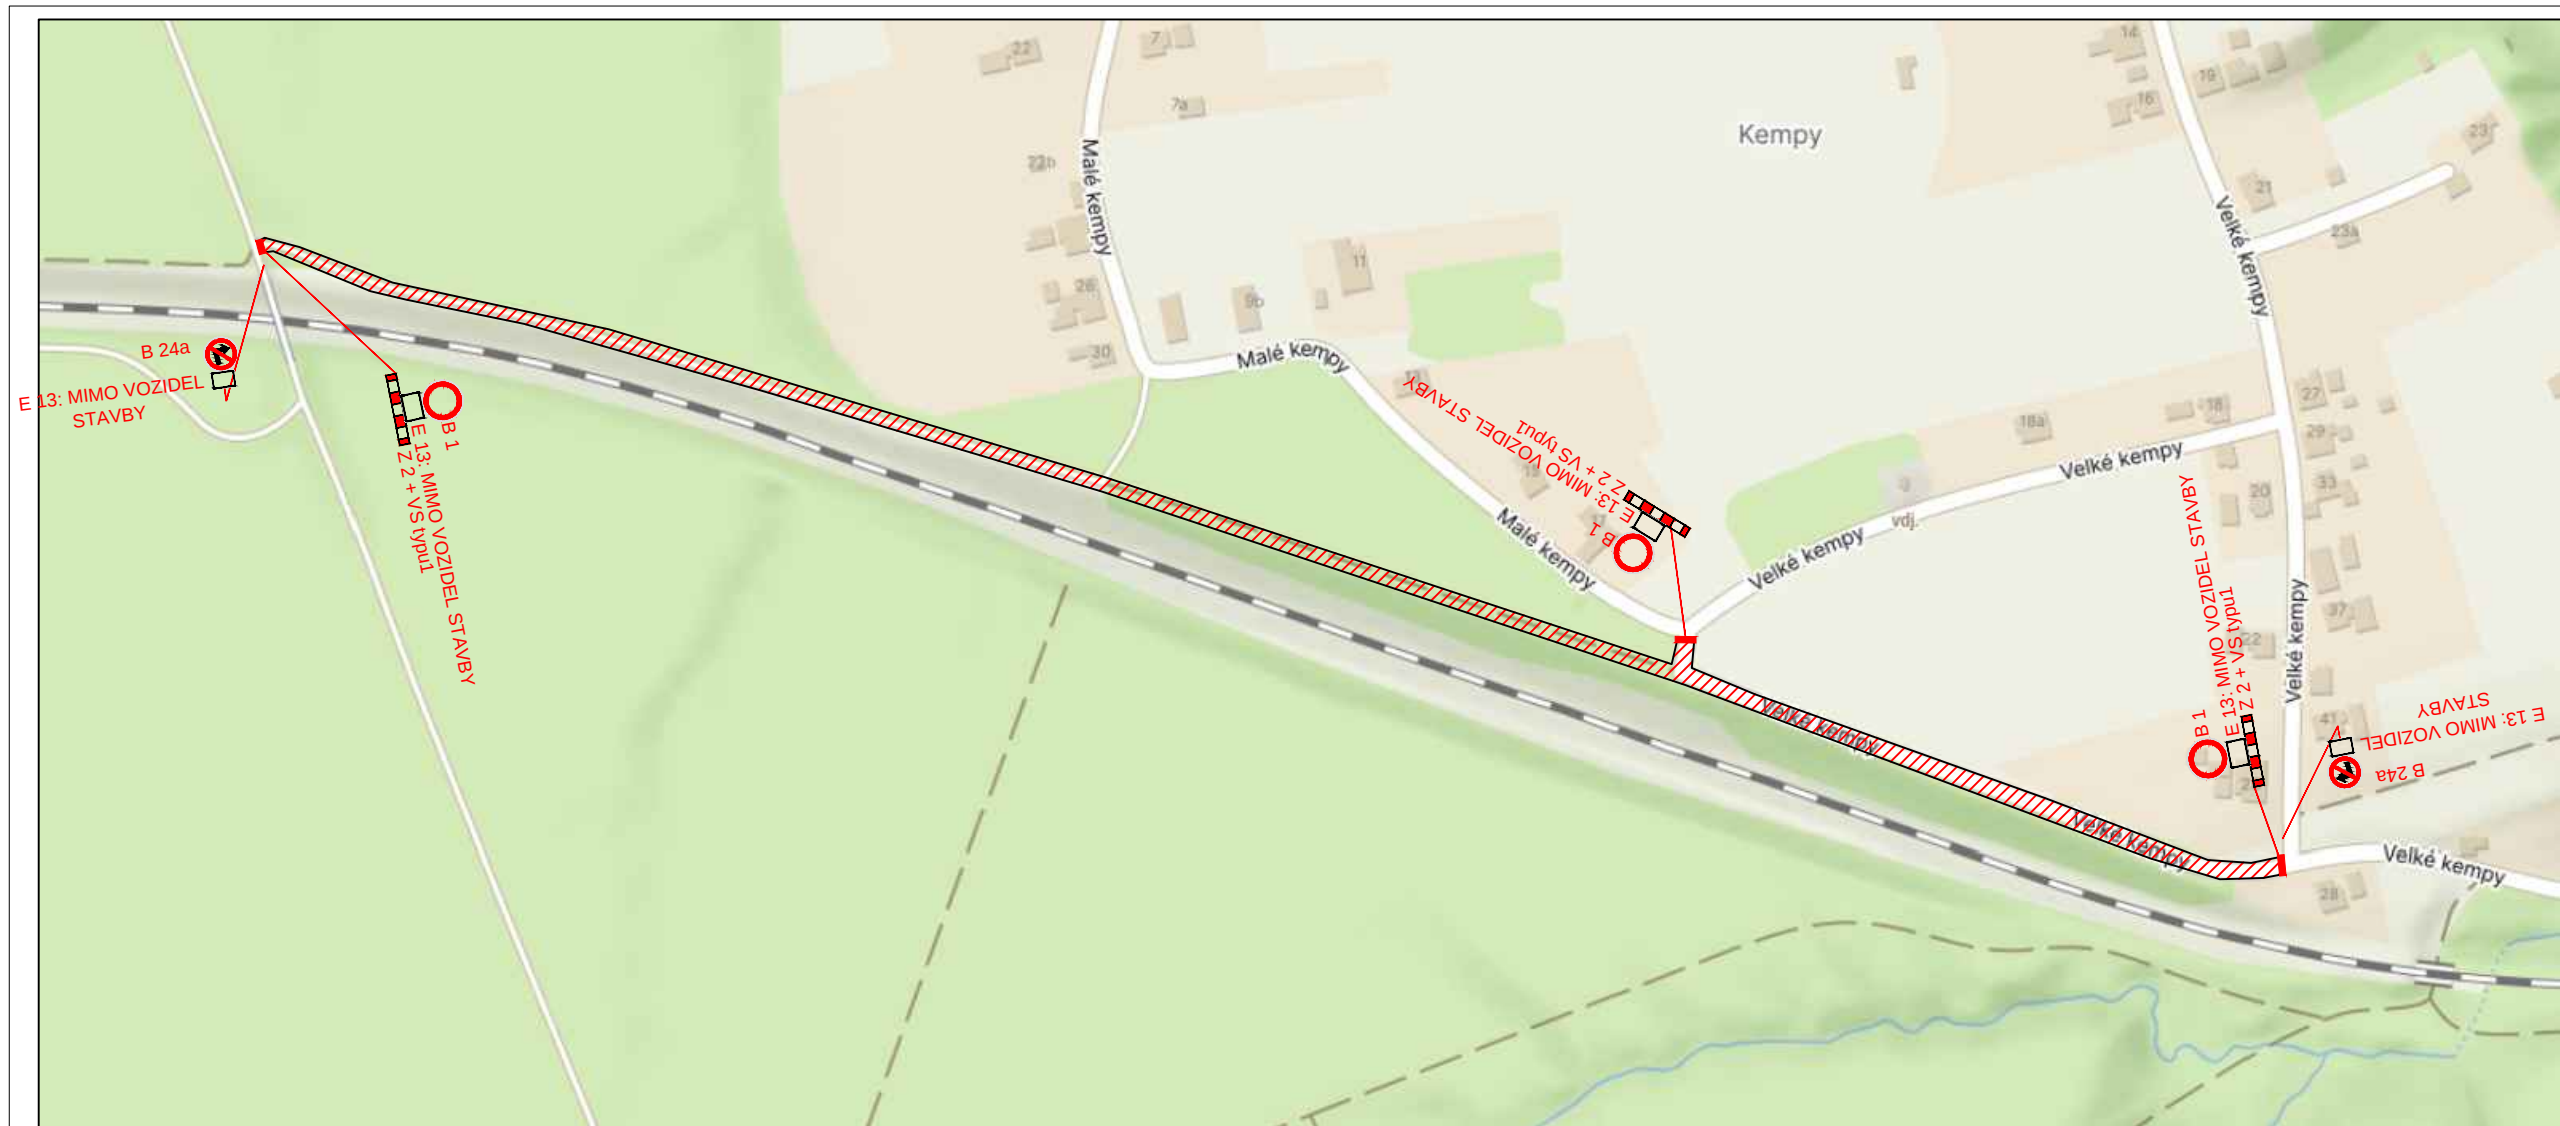

KOORDINAČNÍ SITUACE

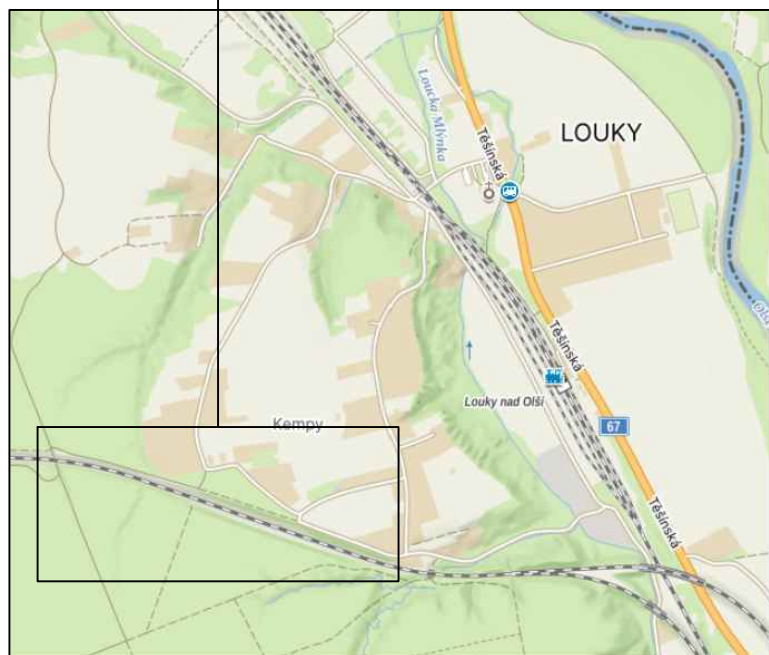

POPIS:
PROJEKT ŘEŠÍ OPRAVU MK V KARVINÉ LOUKÁCH.
ETAPA ŘEŠÍ UZÁVÍRKU KOMUNIKACE.

LEGENDA :

-  B 1 NAVRŽENÉ SVISLÉ DOPRAVNÍ ZNAČENÍ
 E 13: MIMO VOZIDEL STAVBY
 Z 2 + VS typ1
 P 4 STÁVAJÍCÍ DZ

MÍSTO STAVBY: KARVINÁ	VYPRACOVAL: K. KEDROŇ	DAVOZ ZNAČKY s.r.o. BÍTOV 109	
KRESLIL: K. KEDROŇ		DATUM: 3/2025	STUPEŇ: PDZ
INVESTOR: –	SOUVISLÁ REKONSTRUKCE KOMUNIKACE, KARVINÁ – LOUKY NAD OLŠÍ		MĚŘÍTKO: –
STAVBA:			FORMÁT: A4: 2
VÝKRES:			ARCHIVNÍ Č.: –
PŘECHODNÉ ZNAČENÍ		PŘÍLOHA Č.: 1	