



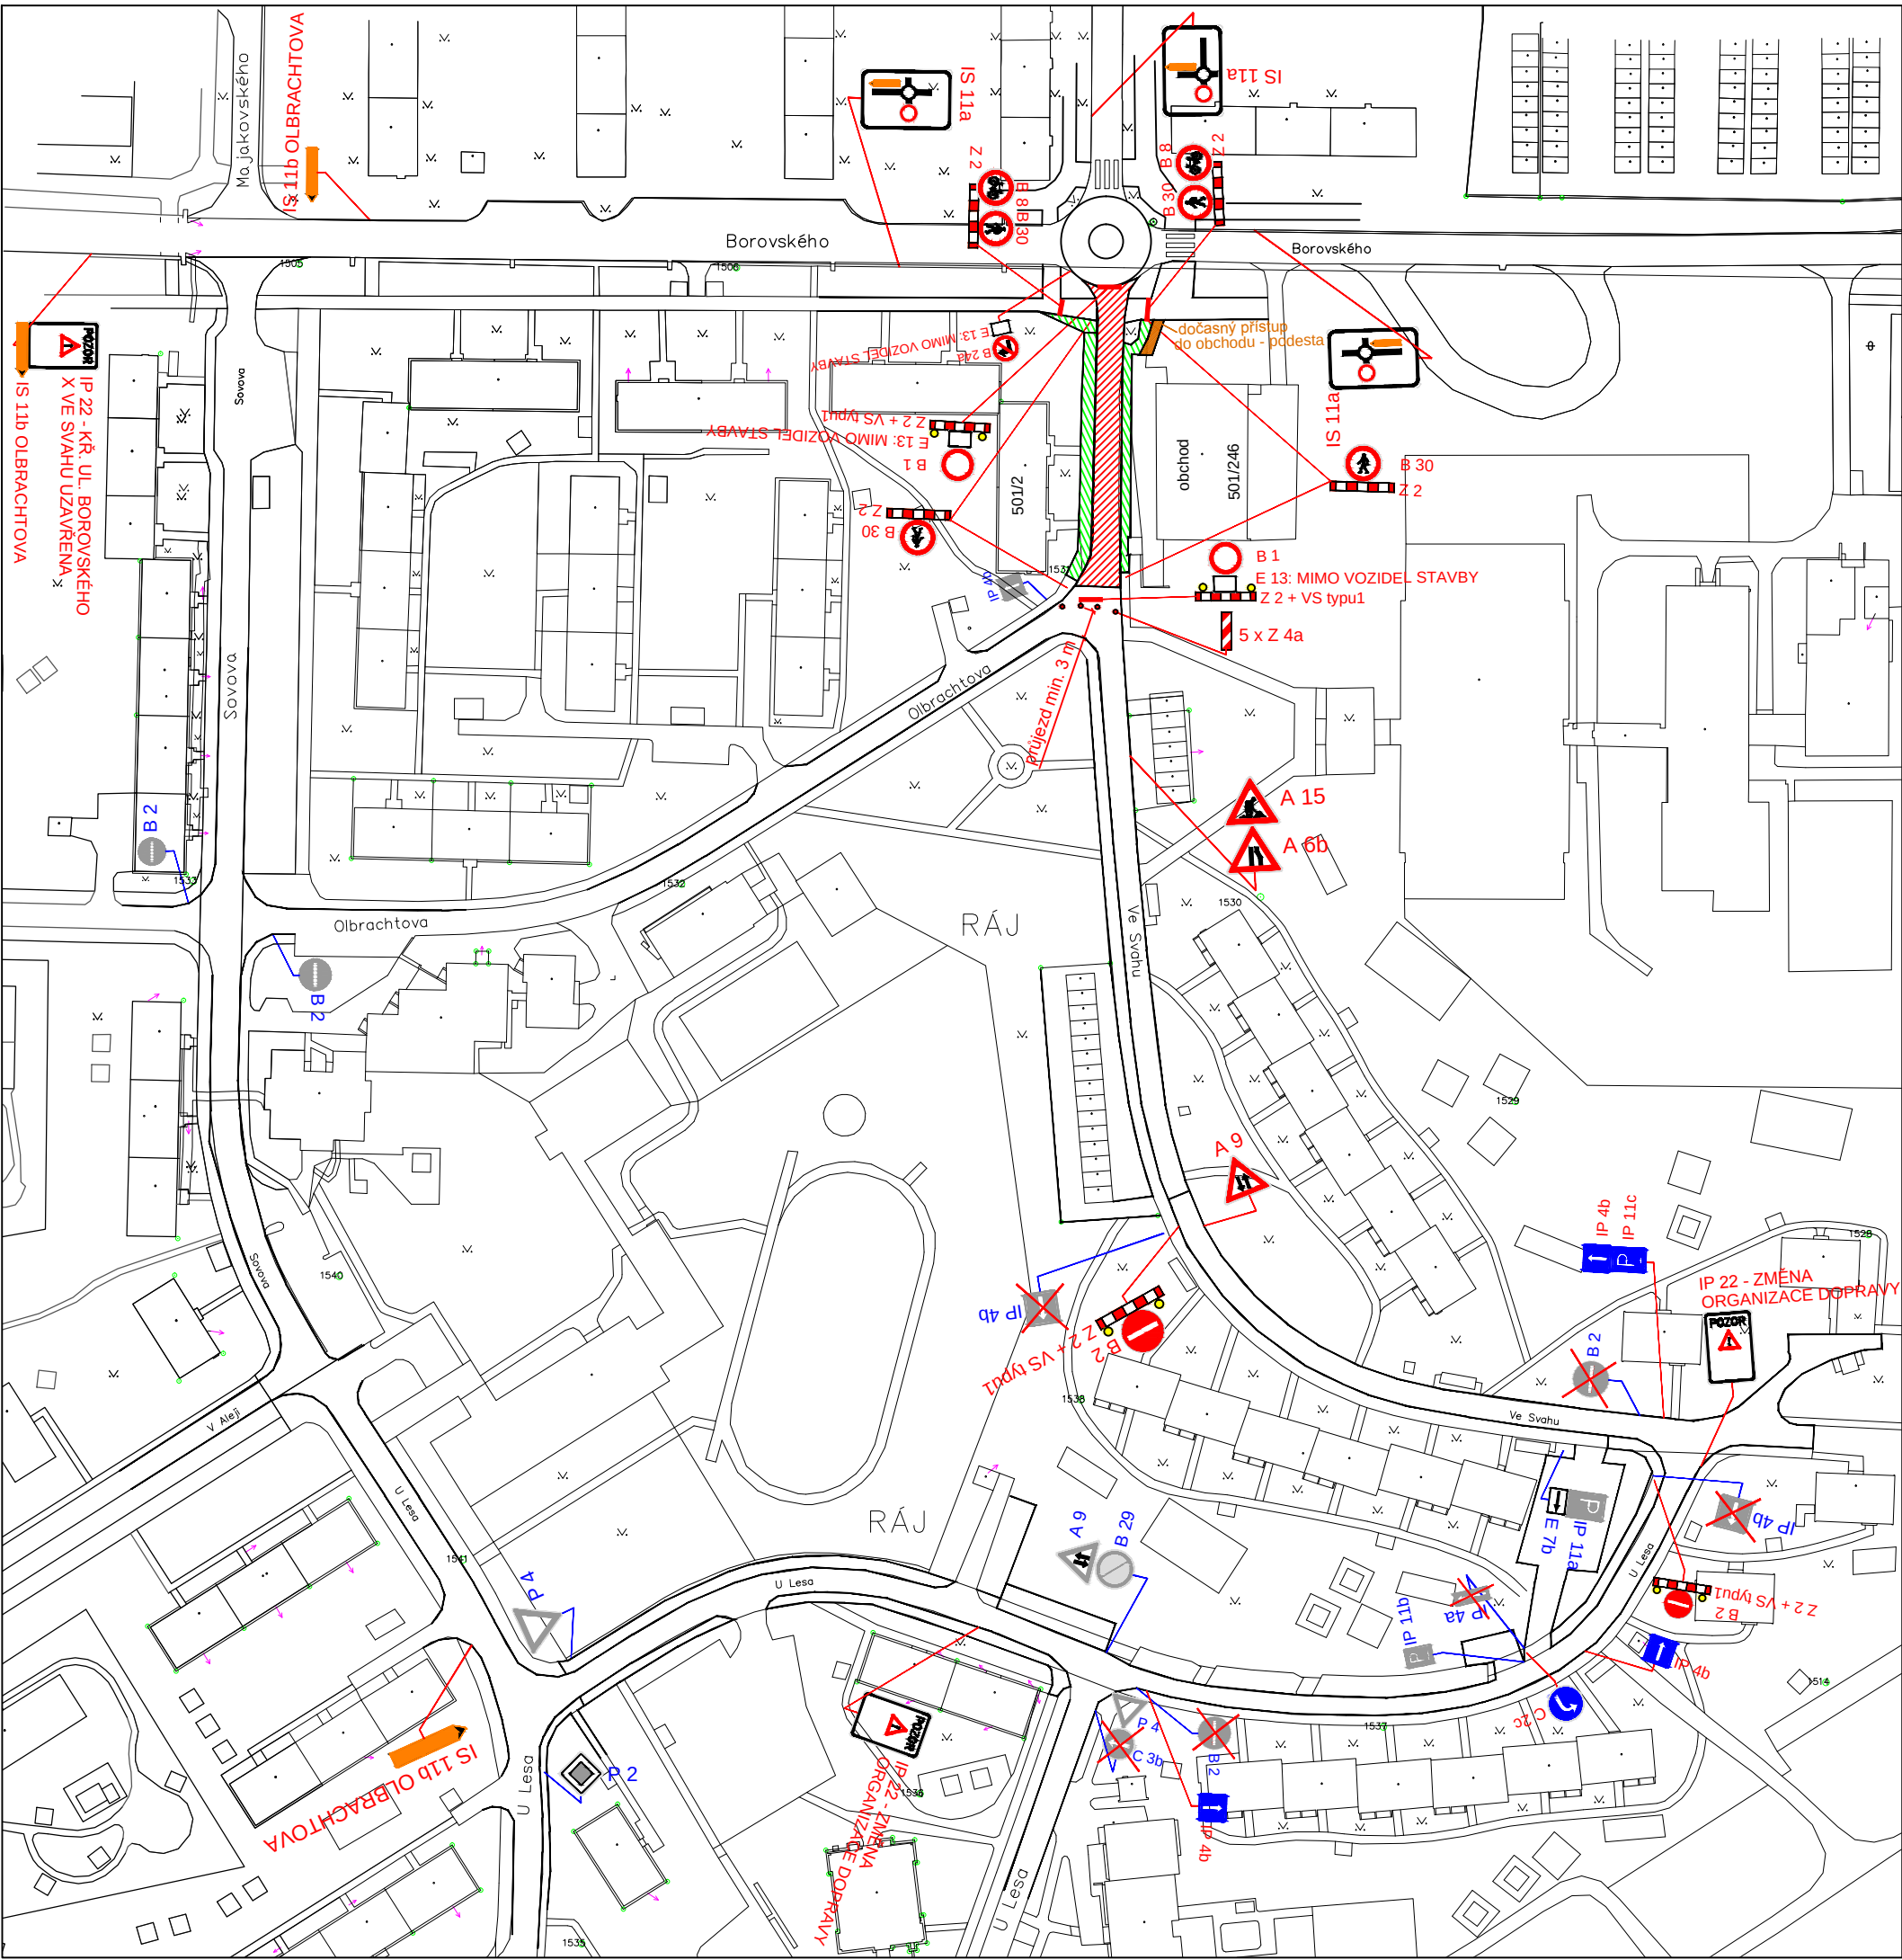

KOORDINAČNÍ SITUACE

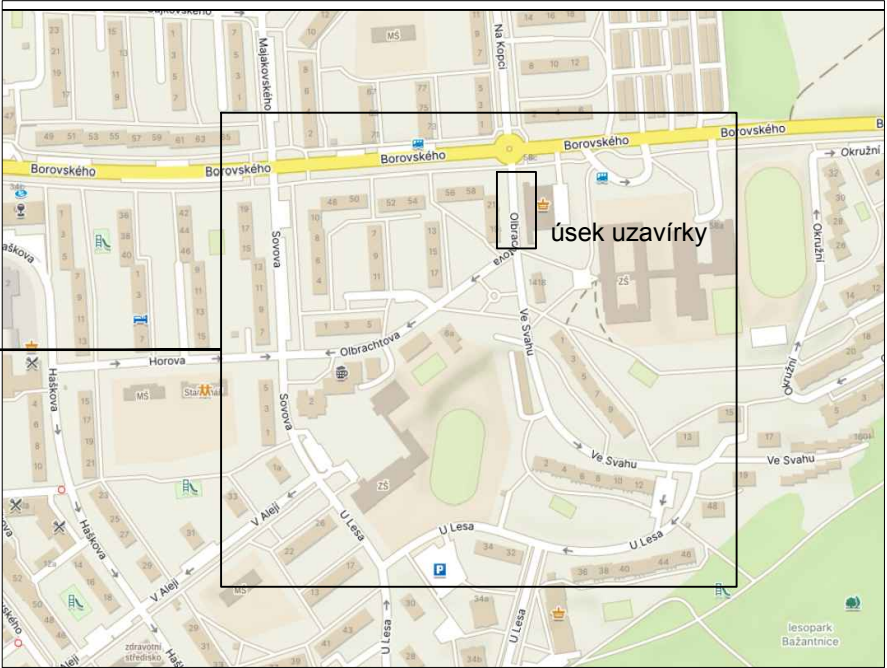

POPIS :
NÁVRH ŘEŠÍ UZAVÍRKU UL. OLBRACHTOVA V KARVINÉ.
NÁVRH ŘEŠÍ UZAVÍRKU ČÁSTI KOMUNIKACE S ZMĚNOU ORGANIZACE DOPRAVY NA UL. VE SVAHU A U LESA - OTOČENÍ JEDNOSMĚRNÉHO PROVOZU. PŘÍSTUP DO OBCHODU ZAJIŠTĚN PODESTAMI. DO BYTOVÝCH DOMŮ, STAVBA VŽDY PŘÍSTUP ZAJISTÍ.

LEGENDA :	
	UZAVŘENÝ ÚSEK
	STÁVAJÍCÍ SVISLÉ DOPRAVNÍ ZNAČENÍ
	NAVŘZENÉ SVISLÉ DOPRAVNÍ ZNAČENÍ

NÁZEV AKCE :		JANKOSTAV s.r.o.	
OPRAVA MK UL. OLBRACHTOVA, KARVINÁ		STUPEŇ :	PDZ
		FORMÁT. :	2A4
		DATUM :	2/2025
PŘÍLOHA :		Č.ZAK. :	-
		MĚŘÍTKO :	ČÍSLO VÝKR.: 2
NÁVRH PŘECHODNÉ ÚPRAVY PROVOZU		-	