



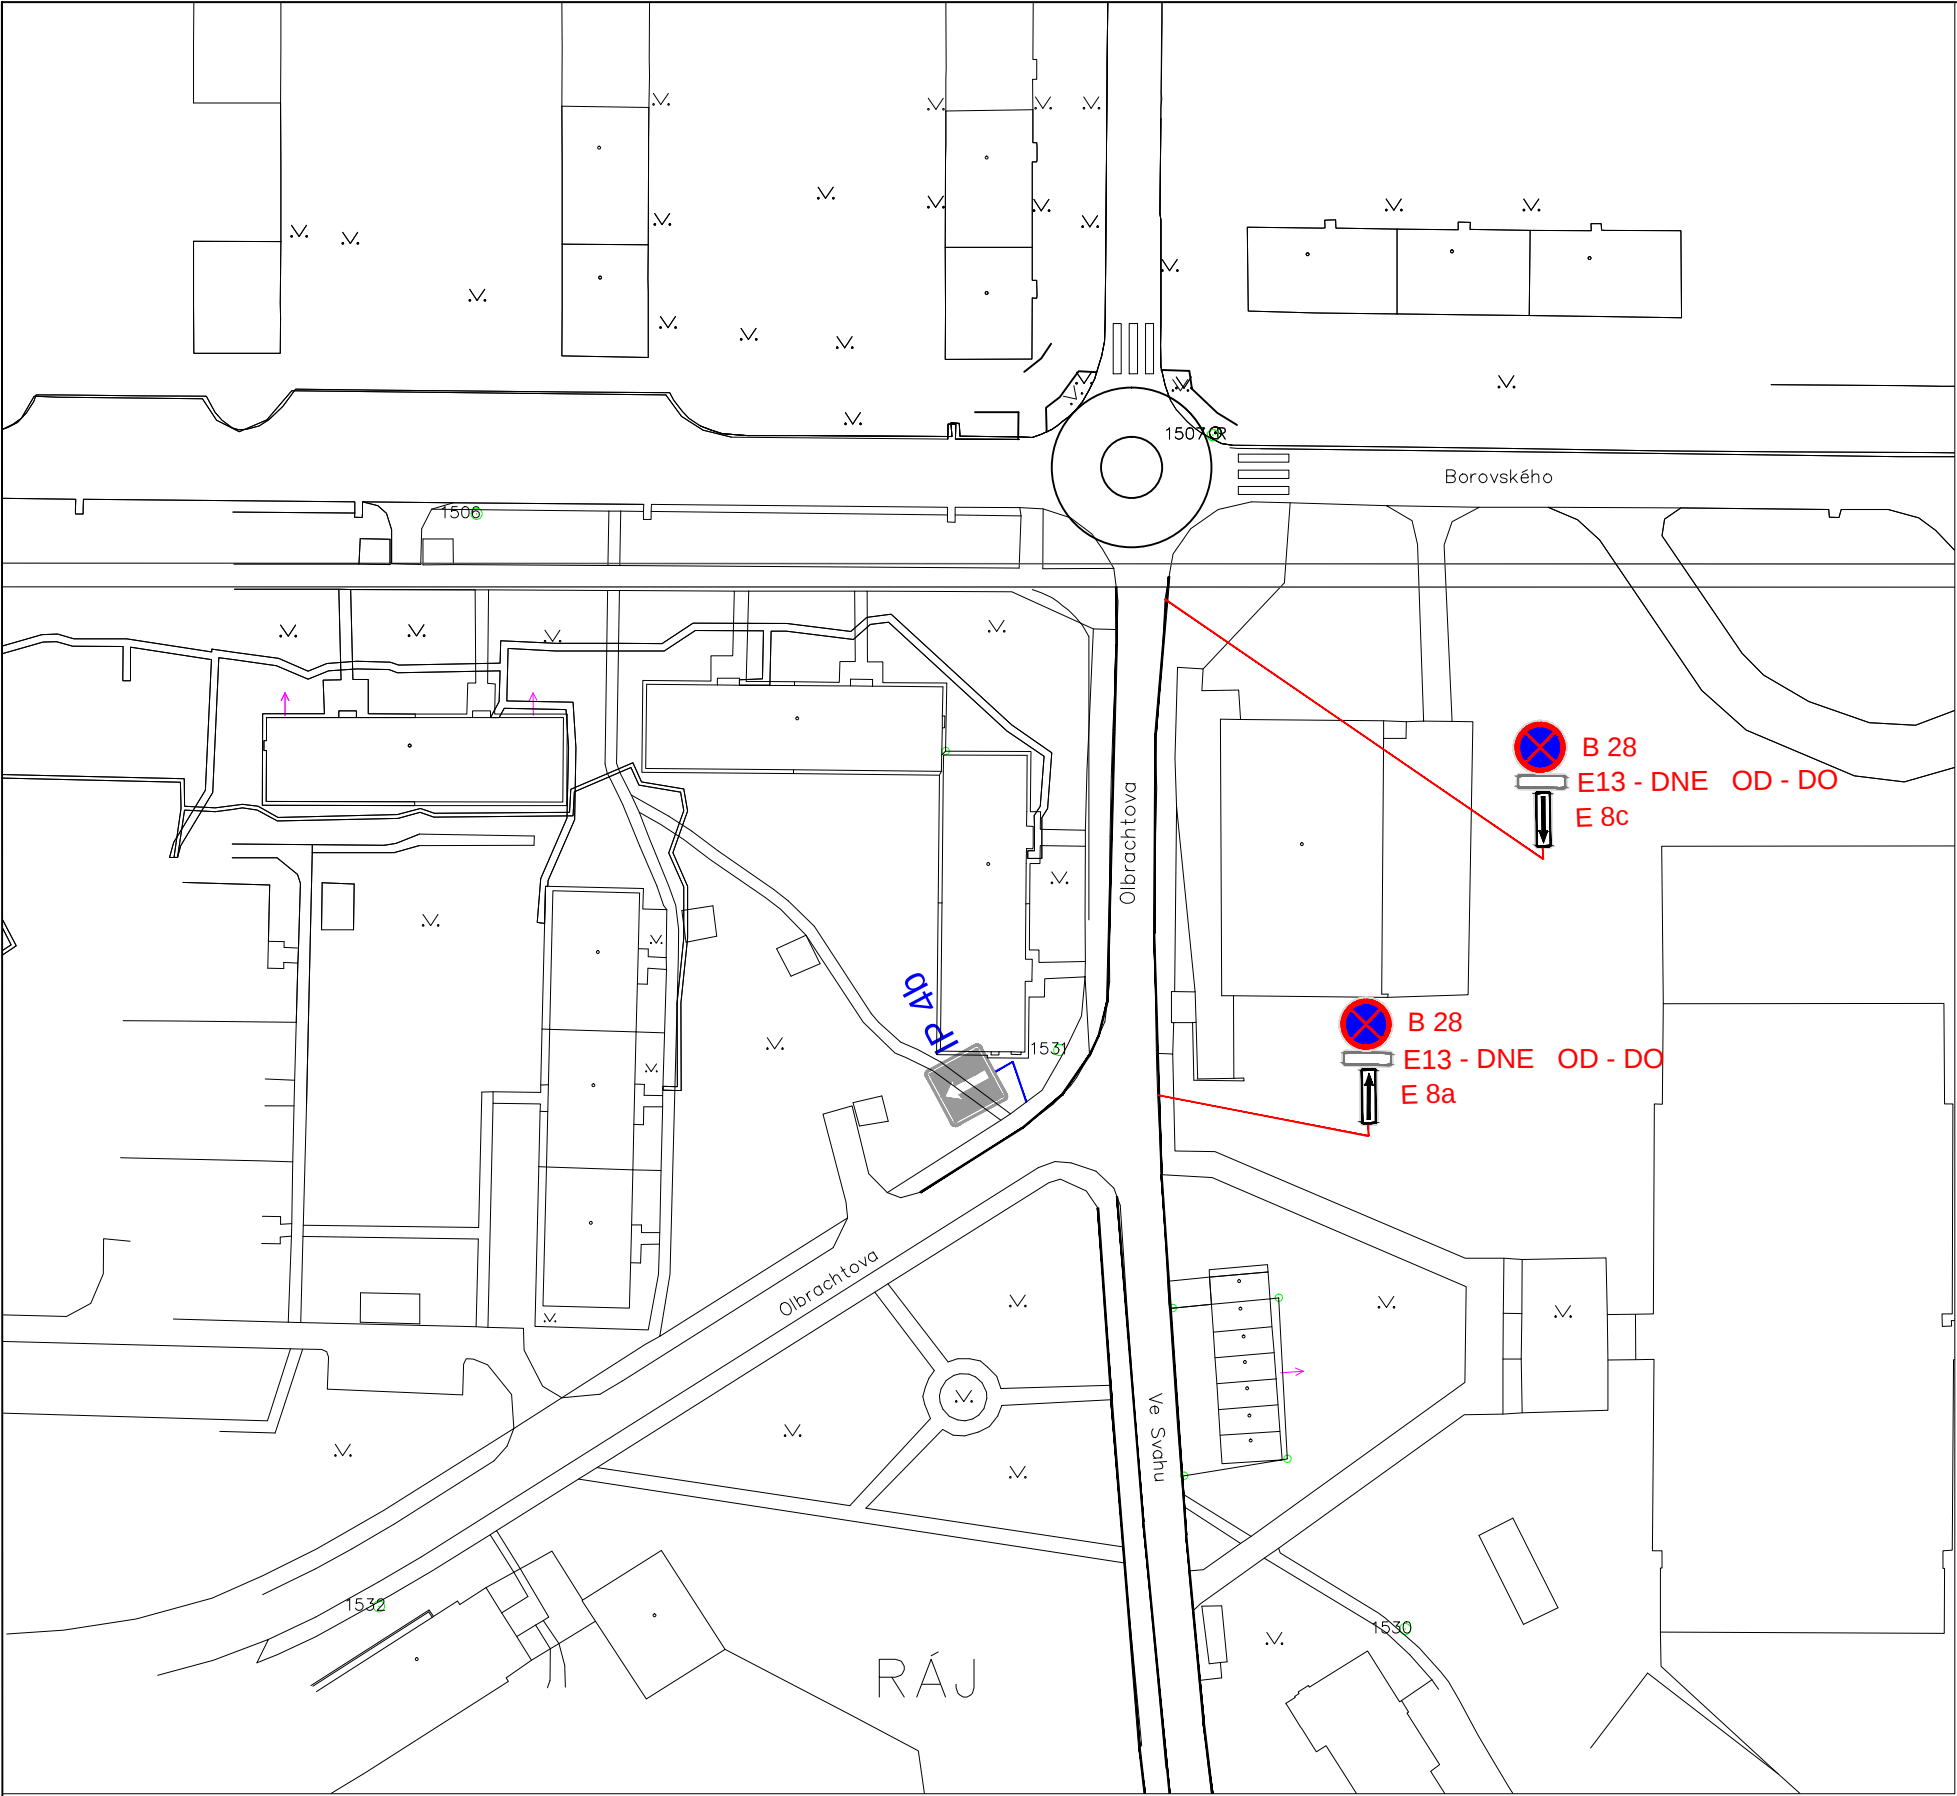

KOORDINAČNÍ SITUACE

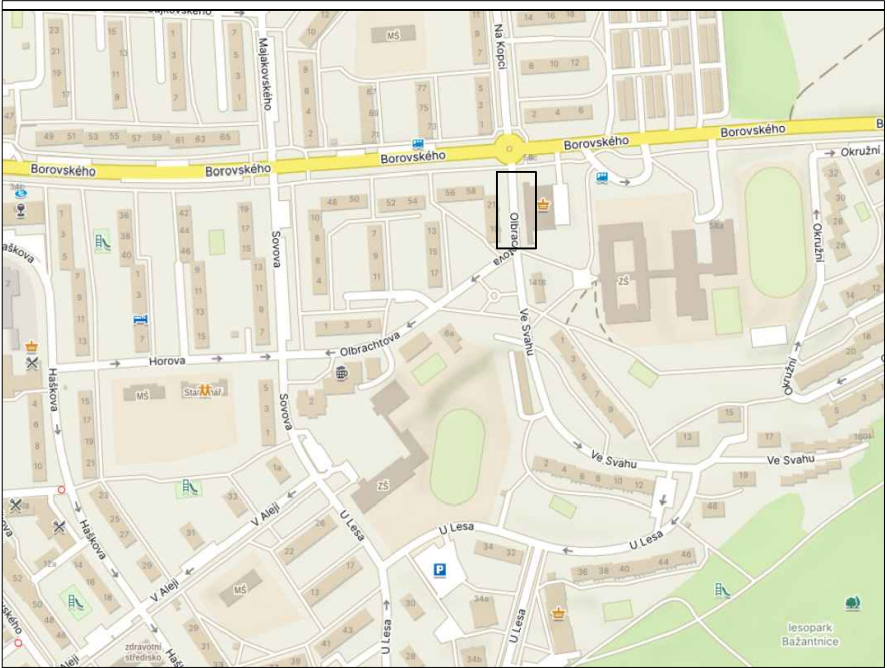

POPIS :
NÁVRH ŘEŠÍ OMEZENÍ DOPRAVY NA UL. OLBRACHTOVA V KARVINÉ.
JEDNÁ SE O VYPARKOVÁNÍ VOZIDEL 7 DNŮ PŘED REALIZACÍ.

LEGENDA :	
	UZAVŘENÝ ÚSEK
	STÁVAJÍCÍ SVISLÉ DOPRAVNÍ ZNAČENÍ
	NAVŘZENÉ SVISLÉ DOPRAVNÍ ZNAČENÍ

NÁZEV AKCE :		JANKOSTAV s.r.o.	
OPRAVA MK UL. OLBRACHTOVA, KARVINÁ		STUPEŇ :	PDZ
		FORMÁT. :	2A4
		DATUM :	2/2025
PŘÍLOHA :		Č.ZAK. :	-
		MĚŘÍTKO :	ČÍSLO VÝKR.: 1
NÁVRH PŘECHODNÉ ÚPRAVY PROVOZU - 7 DNŮ PŘED REAL.		-	