


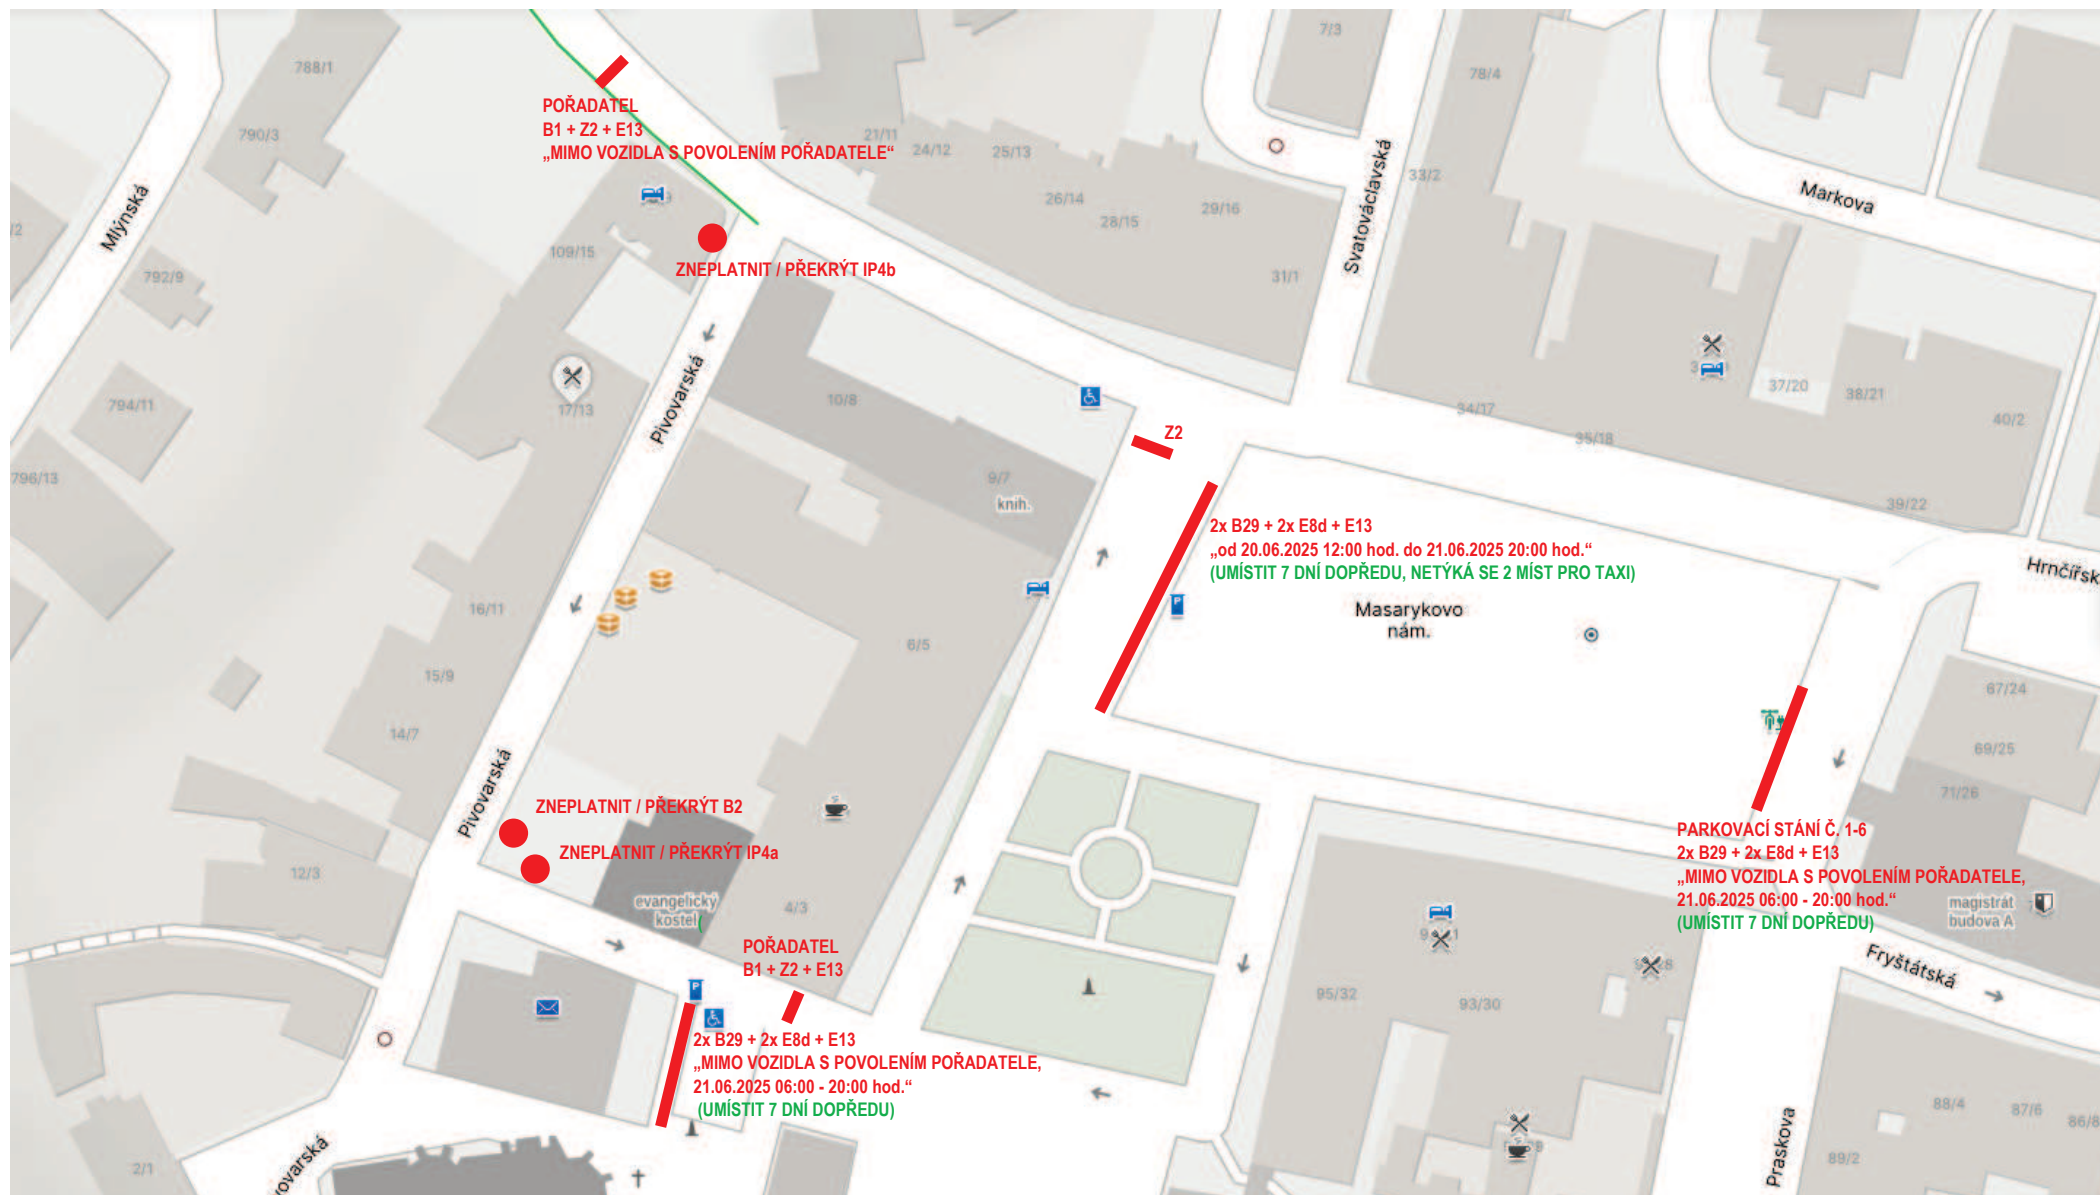


REVÍRNÍ POHODOVÁ PADESÁTKA

NÁVRH PŘECHODNÉ ÚPRAVY PROVOZU NA POZEMNÍCH KOMUNIKACÍCH

MASARYKOVO NÁMĚSTÍ

Podmínky:

- Veškeré DZ B29 vč. E8d a E13 být umístěno nejméně 7 dní před uvedeným termínem platnosti, s vyznačením data platnosti,
- Mezi restaurační zahrádkou Caffé Club Elektra a kovovými zábranami vymezujícími koridor závodu nutno zachovat min. průchozí prostor 90 cm.

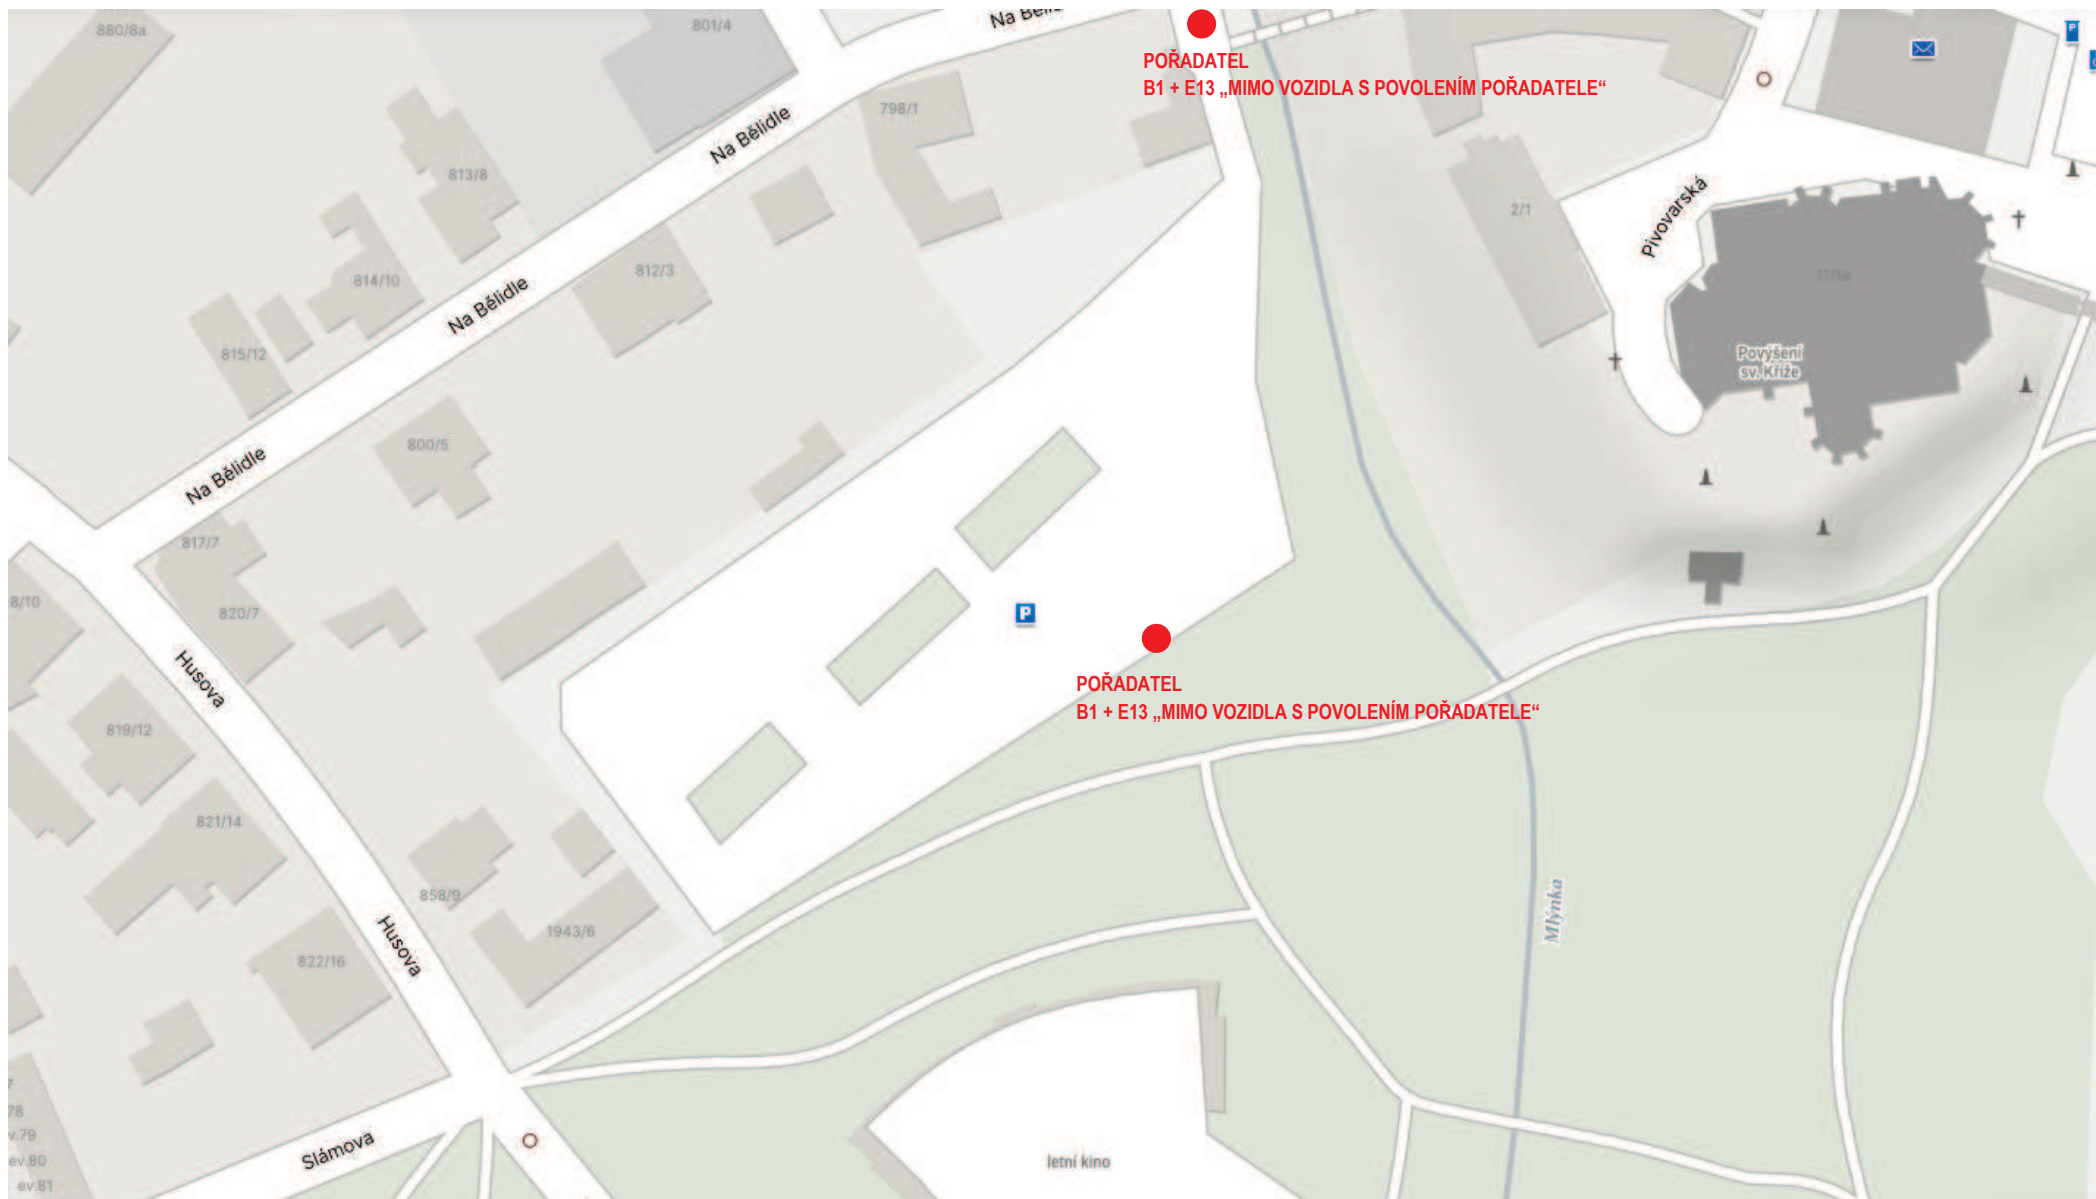

REVÍRNÍ POHODOVÁ PADESÁTKA

NÁVRH PŘECHODNÉ ÚPRAVY PROVOZU NA POZEMNÍCH KOMUNIKACÍCH

PARKOVIŠTĚ U LETNÍHO KINA

Podmínky:

- Termín umístění v sobotu 21.06.2025 od 06:00 hod. do 17:00 hod.,
- Nutno umožnit parkování všem návštěvníkům zámku.



2x B29 + 2x E8d + E13
„MIMO VOZIDLA S POVOLENÍM POŘADATELE, 21.06.2025 06:00 - 17:00 hod.“
(UMÍSTIT 7 DNÍ DOPŘEDU, NETÝKÁ SE 4 MÍST PRO KYNOLOGICKÉ CVIČIŠTĚ)

2x B29 + 2x E8d + E13
„MIMO VOZIDLA S POVOLENÍM POŘADATELE,
21.06.2025 06:00 - 20:00 hod.“
(UMÍSTIT 7 DNÍ DOPŘEDU)

B1 + E13 „MIMO VOZIDLA S POVOLENÍM POŘADATELE“
POŘADATEL

REVÍRNÍ POHODOVÁ PADESÁTKA

NÁVRH PŘECHODNÉ ÚPRAVY PROVOZU NA POZEMNÍCH KOMUNIKACÍCH

MK PARK BOŽENY NĚMCOVÉ

Podmínky:

- Termín platnosti 21.06.2025 od 06:00 hod. do 17:00 hod.,
- Nutno umožnit vjezd a parkování kynologům a pořadatelům akce DOLAŇSKI GRÓM,
- Veškeré DZ B29 vč. E8d a E13 být umístěno nejméně 7 dní před uvedeným termínem platnosti, s vyznačením data platnosti.