

ÚPaSR


Městský úřad Karviná

ul. Fryštátská 72/1, 733 24 Karviná-Fryštát
odbor územního plánování a stavebního řízení

OKD, a. s. Důl Darkov, o. z.
se sídlem v Karviné-Dolech č. p. 2179
735 02 KARVINÁ-DOLY



Toto rozhodnutí nabylo právní moci
dnem 8. 7. 1998
Městský úřad v Karviné

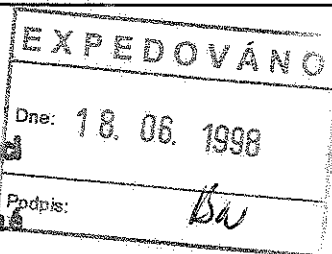

Vaše značka
IP/Ma/98/1338

ze dne
29.4.1998

Naše č.j.
ÚPaSR/1499/98/Ku

V Karviné dne
17. 6. 1998

Územní rozhodnutí

Dne 29.4.1998 jste předložili návrh na vydání územního rozhodnutí o stavební uzávěře v bezpečnostním pásmu pro stavbu pod názvem "**Likvidace jámy Ofil-Barbora**". Území, pro které je navržena stavební uzávěra je vymezeno níže uvedeným pozemkem v kat. území Karviná - Doly.

Výrok

Odbor územního plánování a stavebního řízení Městského úřadu Karviná, jako příslušný stavební úřad, posoudil návrh podle § 37 zákona č. 50/1976 Sb., ve znění pozdějších předpisů (dále jen stavební zákon) a po provedeném územním řízení vydává podle § 39 citovaného zákona a § 12 vyhlášky č. 85/1976 Sb., ve znění pozdějších předpisů,

rozhodnutí o stavební uzávěře

v bezpečnostním pásmu pro stavbu pod názvem "**Likvidace jámy Ofil-Barbora**". Stavební uzávěra se stanoví plošně o průměru 45 m se středem v ose větrní jámy č. 1, na pozemku parc.č. 6333/1 v kat. území Karviná - Doly tak, jak je zakresleno ve snímku z kat. mapy v měřítku 1 : 1000, který je nedílnou součástí tohoto rozhodnutí.

Stavební uzávěra zahrnuje objekt strojovny, větrní jámy a přístavbu k větrní jámě (šatny důlní mechanizace).

Ve výše vymezeném území se zakazuje provádění veškerých novostaveb i změn staveb na všech stávajících stavbách, tj. přístavby, nástavby a stavební úpravy, vyjma udržovacích prací. Zákaz se týká rovněž provádění přípojek na veřejné rozvodné sítě. Na výstražných tabulích do prostoru stavební uzávěry v bezpečnostním pásmu bude uveden zákaz vstupu nepovolaných osob, zákaz kouření a používání otevřeného ohně a zákaz vjezdu motorových vozidel.

Ve výjimečných případech může zdejší stavební úřad udělit z tohoto rozhodnutí výjimku. V žádosti o udělení výjimky musí být uvedeny důvody.

Rozhodnutí o stavební uzávěře v bezpečnostním pásmu nemá omezenou platnost.

Odůvodnění

Navrhovatel podal dne 29.4.1998, podal návrh na vydání územního rozhodnutí o stavební uzávěře v bezpečnostním pásmu pro stavbu pod názvem "Likvidace jámy Ofil-Barbora ", na výše uvedeném pozemku v kat. území Karviná-Doly.

Jelikož předložený návrh neposkytoval dostatečný podklad pro posouzení navrhované stavební uzávěry, stavební úřad řízení přerušil a stanovil termín pro doplnění podání do 22.5.1998. Návrh byl doplněn dne 18.5.1998. Stavební úřad oznámil známým účastníkům řízení a dotčeným orgánům státní správy zahájení územního řízení dne 21.5.1998 a k projednání návrhu současně nařídil ústní jednání spojené s místním šetřením na den 4.6.1998, o jehož výsledku byl sepsán protokol. Důvodem pro vydání územního rozhodnutí o stavební uzávěře v bezpečnostním pásmu je odstranění stavby větrní jámy č. 1 v lokalitě Barbora, z důvodu zlepšení ekonomiky Dolu Darkov. Odstraněním stavby rovněž dojde ke zjednodušení větrní sítě a odpadnou udržovací práce nutné pro její provoz, z důvodu technického stavu větrní jámy, který by vyžadoval nákladných oprav, kdyby tato byla nadále provozována. Rozhodnutí o bezpečnostním pásmu a odstranění výše uvedené stavby, vydal Obvodní báňský úřad v Ostravě dne 2.12.1997.

Stavební úřad dospěl k závěru, že návrh na vydání územního rozhodnutí o stavební uzávěře v bezpečnostním pásmu je opodstatněný a provedení odstranění výše uvedené stavby vyžaduje zákaz stavební činnosti.

Návrh na vydání územního rozhodnutí o stavební uzávěře byl doložen těmito rozhodnutími, vyjádřeními a souhlasy :


- vyjádřením OkÚ Karviná, referátu životního prostředí, ze dne 5.5.1998 pod zn.: ŽP-1122/97-KB
- stanoviskem MěÚ Karviná, odboru životního prostředí ze dne 4.3.1998 pod zn.: ŽP-264/97-Ně
- rozhodnutím Obvodního báňského úřadu v Ostravě, ze dne 2.12.1997 pod zn.: 6608/1997-469/Ing.Tei/Li.
- vyjádřením Okresního hygienika v Karviné ze dne 8.6.1998, pod zn. 6516/245.2/98


Správní poplatek byl vyměřen a uhrazen podle zákona č. 368/1992 Sb. ve znění pozdějších předpisů :

položka č. 19..... 100,- Kč

Poučení o odvolání

Proti tomuto rozhodnutí je možno se odvolat do 15 dnů ode dne jeho doručení k referátu regionálního rozvoje Okresního úřadu Karviná, prostřednictvím odboru územního plánování a stavebního řízení MěÚ Karviná.

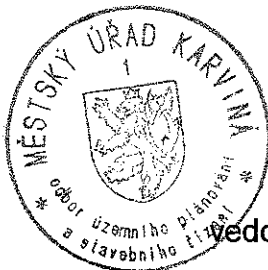

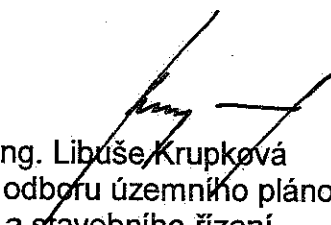
Ing. Libuše Krupková
vedoucí odboru územního plánování
a stavebního řízení

Přílohy

- ověřený snímek z kat. mapy v měřítku 1 : 1000

Dotčené orgány státní správy

Okresní hygienik v Karviné

Okresní požární rada v Karviné

Okresní úřad Karviná - referát životního prostředí


Městský úřad Karviná - odbor životního prostředí

OBÚ Ostrava

Na vědomí

OKD, a.s., Ostrava


Vyřizuje : Kucharczyk, tel. 638 72 63

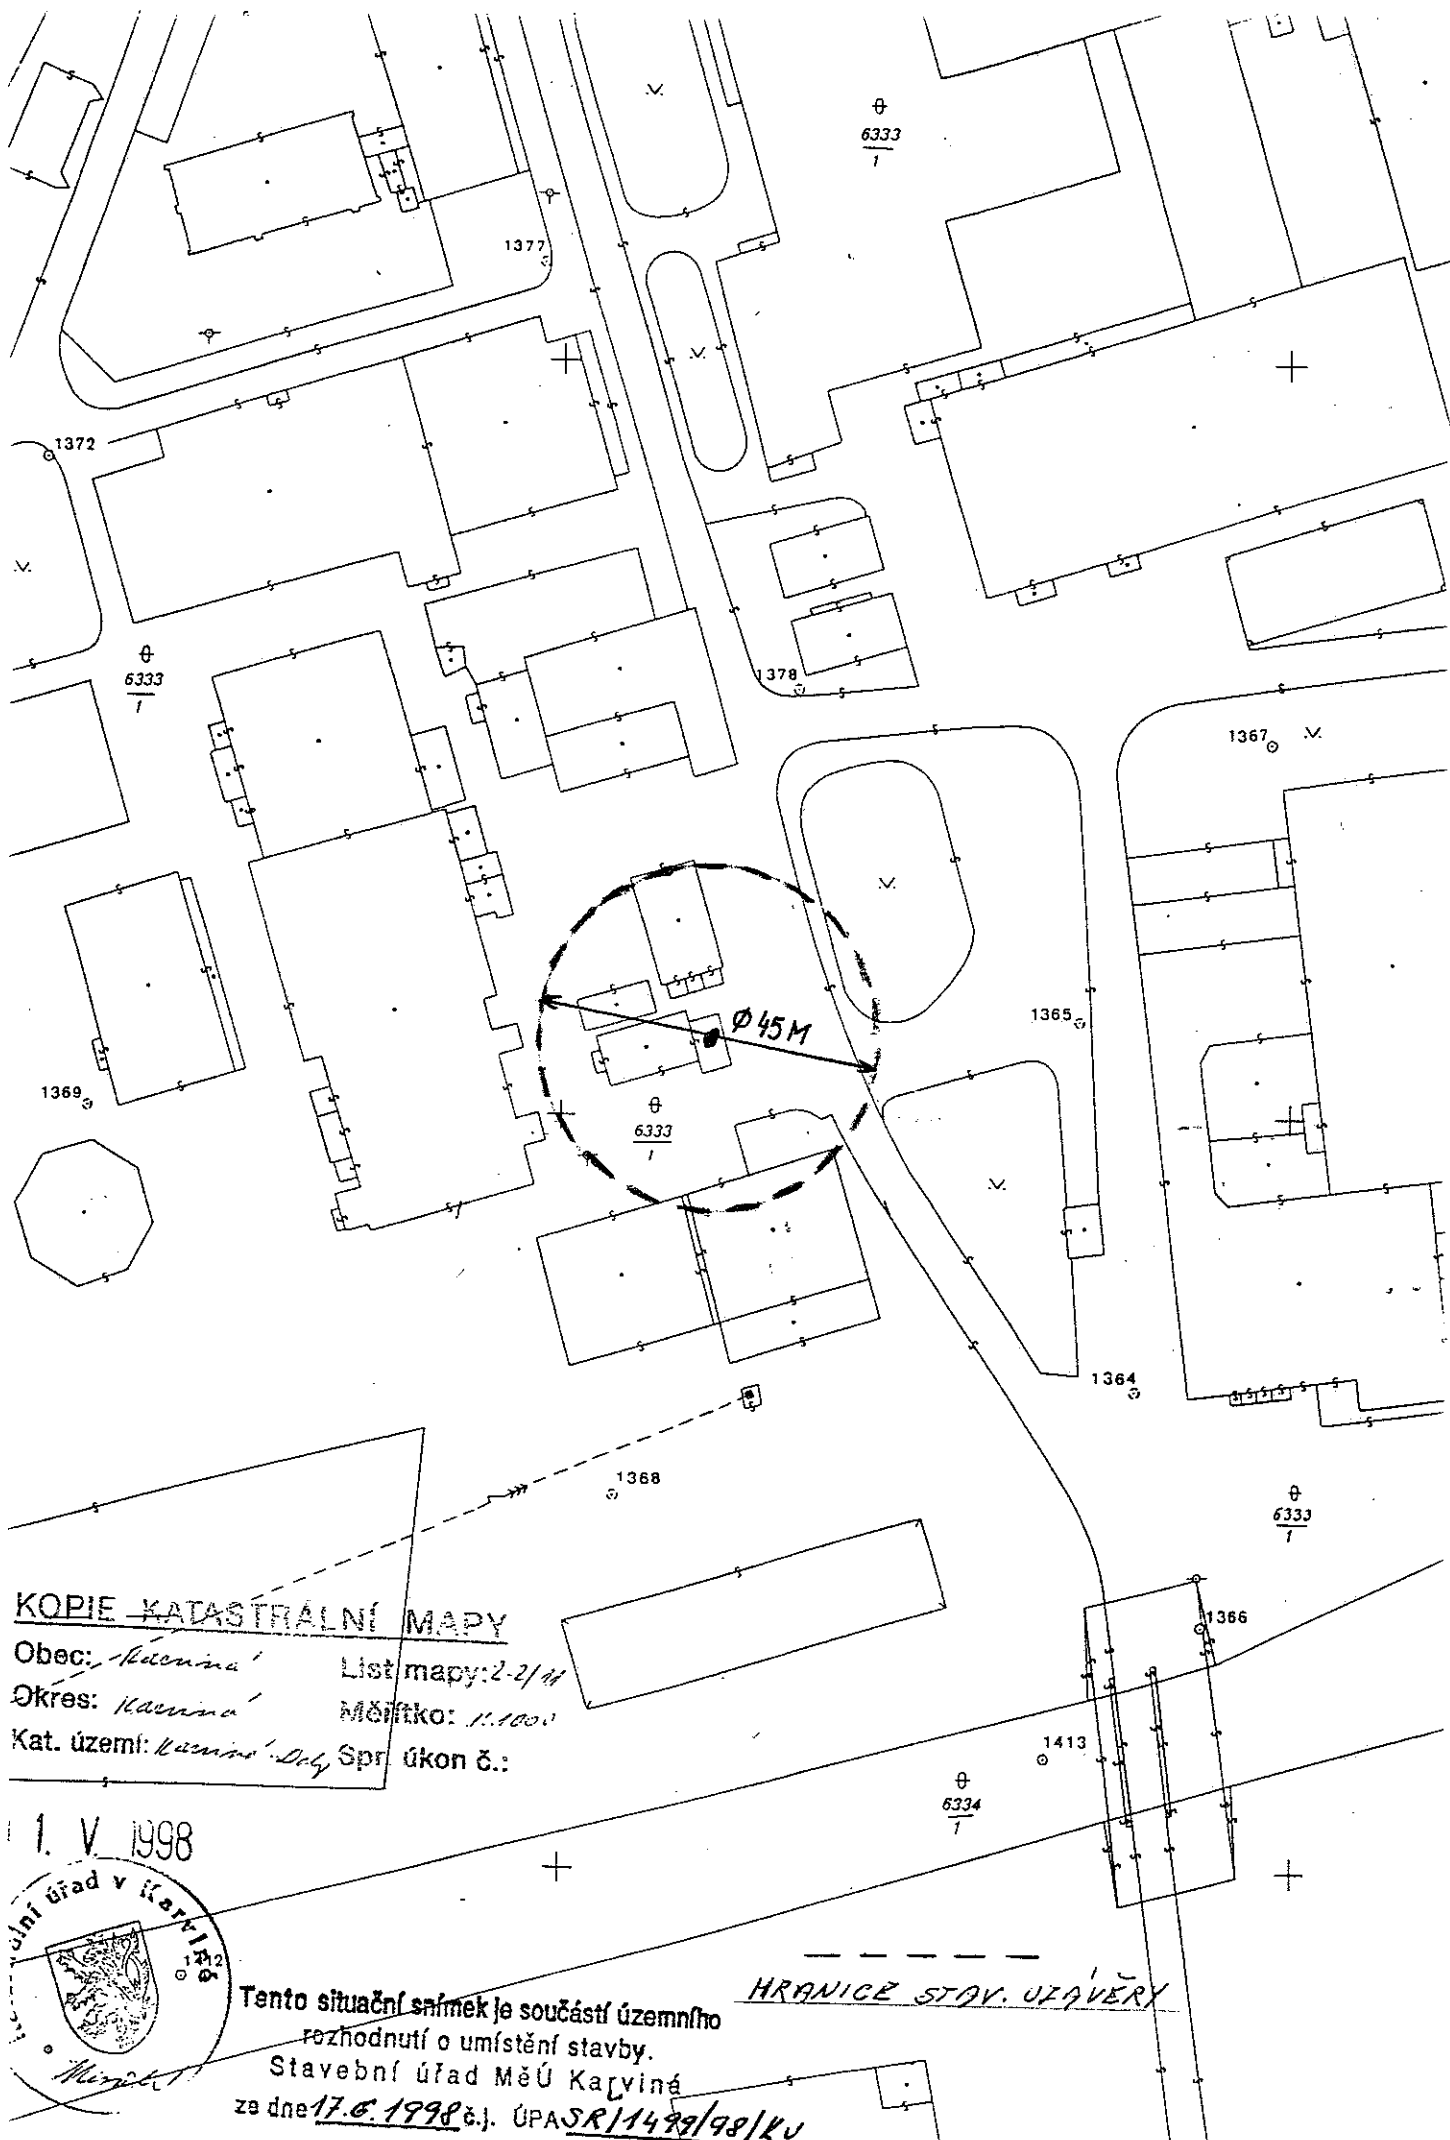

KOPIE KATASTRÁLNÍ MAPY

Obec: *Karviná* List mapy: 2-2/11
Okres: *Karviná* Měřítko: 1:1000
Kat. území: *Karviná - Dolní Spr. úkon č.:*

1. V 1998

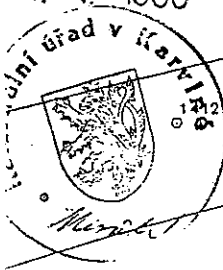

Tento situační snímek je součástí územního
rozhodnutí o umístění stavby.

Stavební úřad MěÚ Karviná
ze dne 17. 6. 1998 č.j. ÚP/JSR/1499/98/KV

HRANICE STAV. UZÁVĚRY