



MAGISTRÁT MĚSTA KARVINÉ

ODBOR ÚZEMNÍHO PLÁNOVÁNÍ A STAVEBNÍHO ŘÁDU

STAVEBNÍ ÚŘAD

Fryštátská 72/1, 733 24 Karviná - Fryštát

VÁŠ DOPIS ZN.:

ZE DNE:

NAŠE ZN.: ÚPSŘ/1265/2006/Jk

VYŘIZUJE: Ing. Antonín Janík

TEL.: +420 59 6387252

FAX: +420 59 6317650

E-MAIL: janik@karvina.org

LISTŮ/PŘÍLOH: 2/1

DATUM: 21. srpna 2006

OKD, a.s.

Prokešovo náměstí 2020/6

728 30 Ostrava

kterou zastupuje

Ing. Leo Bayer

ředitel Dolu Darkov

Pardubická 760

Albrechtice u Českého Těšína

adresa pro doručování

Ing. Leo Bayer

ředitel Dolu Darkov

Důl Darkov

č.p. 2179

735 06 Karviná - Doly

ROZHODNUTÍ

ÚZEMNÍ ROZHODNUTÍ

Magistrát města Karviné, odbor územního plánování a stavebního řádu, jako stavební úřad příslušný podle § 117 odst. 1 písm. e/ zákona č. 50/1976 Sb., o územním plánování a stavebním řádu, ve znění pozdějších předpisů (dále jen "stavební zákon"), v územním řízení posoudil podle § 37 stavebního zákona návrh na vydání územního rozhodnutí o stavební uzávěře, který dne 24.4.2006 podala společnost OKD, a.s., Prokešovo náměstí 2020/6, 728 30 Ostrava, kterou zastupuje Ing. Leo Bayer, ředitel Dolu Darkov, Pardubická 760, Albrechtice u Českého Těšína, adresa pro doručování Ing. Leo Bayer, ředitel Dolu Darkov, Důl Darkov č.p. 2179, 735 06 Karviná - Doly (dále jen "navrhovatel"), a na základě tohoto posouzení vydává podle § 39 stavebního zákona a § 7 vyhlášky č. 132/1998 Sb., v platném znění,

rozhodnutí o stavební uzávěře

týkající se staveb těžní jámy č. 1 a 2 a výdušné jámy č. 3 v části lokality Gabriela závodu Dolu Darkov, na pozemku parc. č. 435/1 v katastrálním území Karviná - Doly (dále jen "stavební uzávěra").

Pro stavební uzávěru se stanoví tyto podmínky:

1. Stavební uzávěra bude nepravidelného tvaru tak, jak je zakresleno v příloze č. 1- mapa povrchové situace v měřítku 1 : 1 000, která je přílohou tohoto rozhodnutí.
2. Zakazuje se povolování staveb, změn staveb spočívajících v přístavbě, nástavbě, bez zřetele na jejich technické provedení, účel a dobu trvání
3. Zakazuje se výstavba nových přípojek na stávající rozvody sítě technického vybavení, které se nacházejí v prostoru stavební uzávěry.
4. Nezakazuje se na opravu nemovitých kulturních památek, těžní věže a těžní budovy jámy č. 1 a těžní věže a těžní budovy č. 2. údržba komunikace, údržba pozemků, údržba oplocení, údržba ohlubňových povalů zlikvidovaných hlavních důlních děl ústících na povrch, údržba elektrorozvodů, ventilů a armatur na potrubích pro kontrolu nebo odvádění škodlivých důlních plynů na ohlubňových povalech ústí předmětných hlavních důlních děl na povrch.
5. Stavební uzávěra se stanoví na dobu trvalou.

Účastníci řízení

OKD, a.s., statutární město Karviná

O d ů v o d n ě n í

Dne 24.4.2006 podal navrhovatel návrh na vydání územního rozhodnutí o stavební uzávěře. Uvedeným dnem bylo zahájeno územní řízení.

Při vymezování okruhu účastníků územního řízení dospěl stavební úřad k závěru, že v daném případě toto právní postavení podle § 34 stavebního zákona přísluší navrhovateli, který je vlastníkem dotčených pozemků a staveb na nich a obci. Vlastnictví ani jiná práva k dalším (vzdálenějším) nemovitostem nemohou být tímto povolením přímo dotčena.

Vzhledem k tomu, že návrh na vydání územního rozhodnutí o zřízení stavební uzávěry nebyl úplný stavební úřad usnesením dne 22.5.2006 vyzval navrhovatele ve smyslu § 35 odst. 3 stavebního zákona k jeho doplnění a ve smyslu § 64 odst. 1 písm. e) zákona č. 500/2004 Sb., v platném znění (dále jen správní řád), řízení přerušil do 15.6.2006. Návrh byl navrhovatelem doplněn dne 21.6.2006 a 27.6.2006.

Stavební úřad opatřením ze dne 3.7.2006 v souladu s § 36 odst. 1 stavebního zákona oznámil zahájení územního řízení známým účastníkům řízení a dotčeným orgánům. K projednání návrhu současně nařídil ústní jednání na den 24.7.2006, o jehož výsledku byl sepsán záznam.

Stavební úřad v provedeném územním řízení přezkoumal předložený návrh z hledisek uvedených v § 37 stavebního zákona, projednal ho s účastníky řízení a s dotčenými orgány a zjistil, že jeho uskutečněním nejsou ohroženy zájmy chráněné stavebním zákonem, předpisy vydanými k jeho provedení a zvláštními předpisy. Námitky účastníků nebyly v řízení uplatněny.

Stavební uzávěra se stanovuje na základě ustanovení § 11 odst. 4 vyhlášky č. 52/1997 Sb., ve znění pozdějších předpisů, kterou se stanoví požadavky k zajištění bezpečnosti a ochrany zdraví při práci a bezpečnosti provozu při likvidaci hlavních důlních děl.

K návrhu na vydání územního rozhodnutí o stavební uzávěře navrhovatel doložil:

- rozhodnutí Obvodního báňského úřadu Ostrava ze dne 11.10.2004 pod zn.: 6364/2005-511/Ing.Sk/ML, ze dne 24.10.2004 pod zn. 6938/2003-511/4/Ing. Sk/An ze dne 6.6.2003 pod zn. 3625/2003-469/In. Sk/Nb a 6.2.2001 pod zn. 147/2001-511/Ing. Sk/An.
- vyjádření Magistrátu města Karviné, odboru školství a kultury ze dne 12.6.2006 pod zn. OŠK/1038/2006, *bez připomínek*
- vyjádření společnosti OKD a.s. ENERGETIKA Ostrava ze dne 31.1.2006 pod zn. EVG 101/2006, *bez připomínek*
- vyjádření společnosti OKD a.s. Informační technologie Ostrava ze dne 6.2.2006 pod zn. IT 86/2006, *bez připomínek*
- vyjádření společnosti ČESKÝ TELECOM, a.s. ze 1.3.2006 pod č.j. 0032285/06/MOV/000, *bez připomínek*
- kopii katastrální mapy
- výpis z katastru nemovitostí LV č. 277

Stavební úřad dospěl k závěru, že návrh na vydání územního rozhodnutí o stavební uzávěře je opodstatněný, protože opatření v něm navržená a dále stanovená v podmínkách rozhodnutím o stavební uzávěře jsou v souladu s ustanovením § 35 zákona č. 44/1988 Sb., ve znění pozdějších předpisů a v souladu s ustanovením § 11 odst. 4 vyhlášky ČBÚ č. 52/1997 Sb., v platném znění.

Na základě výše uvedených skutečností a výsledku provedeného řízení, stavební úřad neshledal důvody, které by bránily stavební uzávěře, návrhu vyhovět a vydal územní rozhodnutí.

Poučení o odvolání

Proti tomuto rozhodnutí se mohou účastníci řízení odvolat do 15 dnů ode dne jeho oznámení k odboru územního plánování a stavebního řádu Krajského úřadu Moravskoslezského kraje, podáním u zdejšího stavebního úřadu.

Příloha:

- kopie katastrální mapy v měřítku 1 : 1 000

Ing. Antonín Janík
služební číslo 1083

Poplatek:

Správní poplatek podle zákona č. 634/2004 Sb., o správních poplatcích se nevyměřuje.

Obdrží:

účastníci (dodejky)

Ing.Leo Bayer, ředitel Dolu Darkov Důl Darkov č.p. 2179, 735 06 Karviná-Doly

Magistrát města Karviné odbor správy majetku, Fryštátská 72/1, 733 24 Karviná-Fryštát


dotčené orgány

Obvodní báňský úřad, Veleslavínova 18, 708 03 Ostrava 1

Magistrát města Karviné odbor životního prostředí, Fryštátská 72/1, 733 24 Karviná-Fryštát

Hasičský záchranný sbor Moravskoslezského kraje územní odbor Karviná, Ostravská 883/3, 733 01 Karviná-Fryštát

Magistrát města Karviné odbor školství a kultury, Fryštátská 72/1, 733 24 Karviná-Fryštát

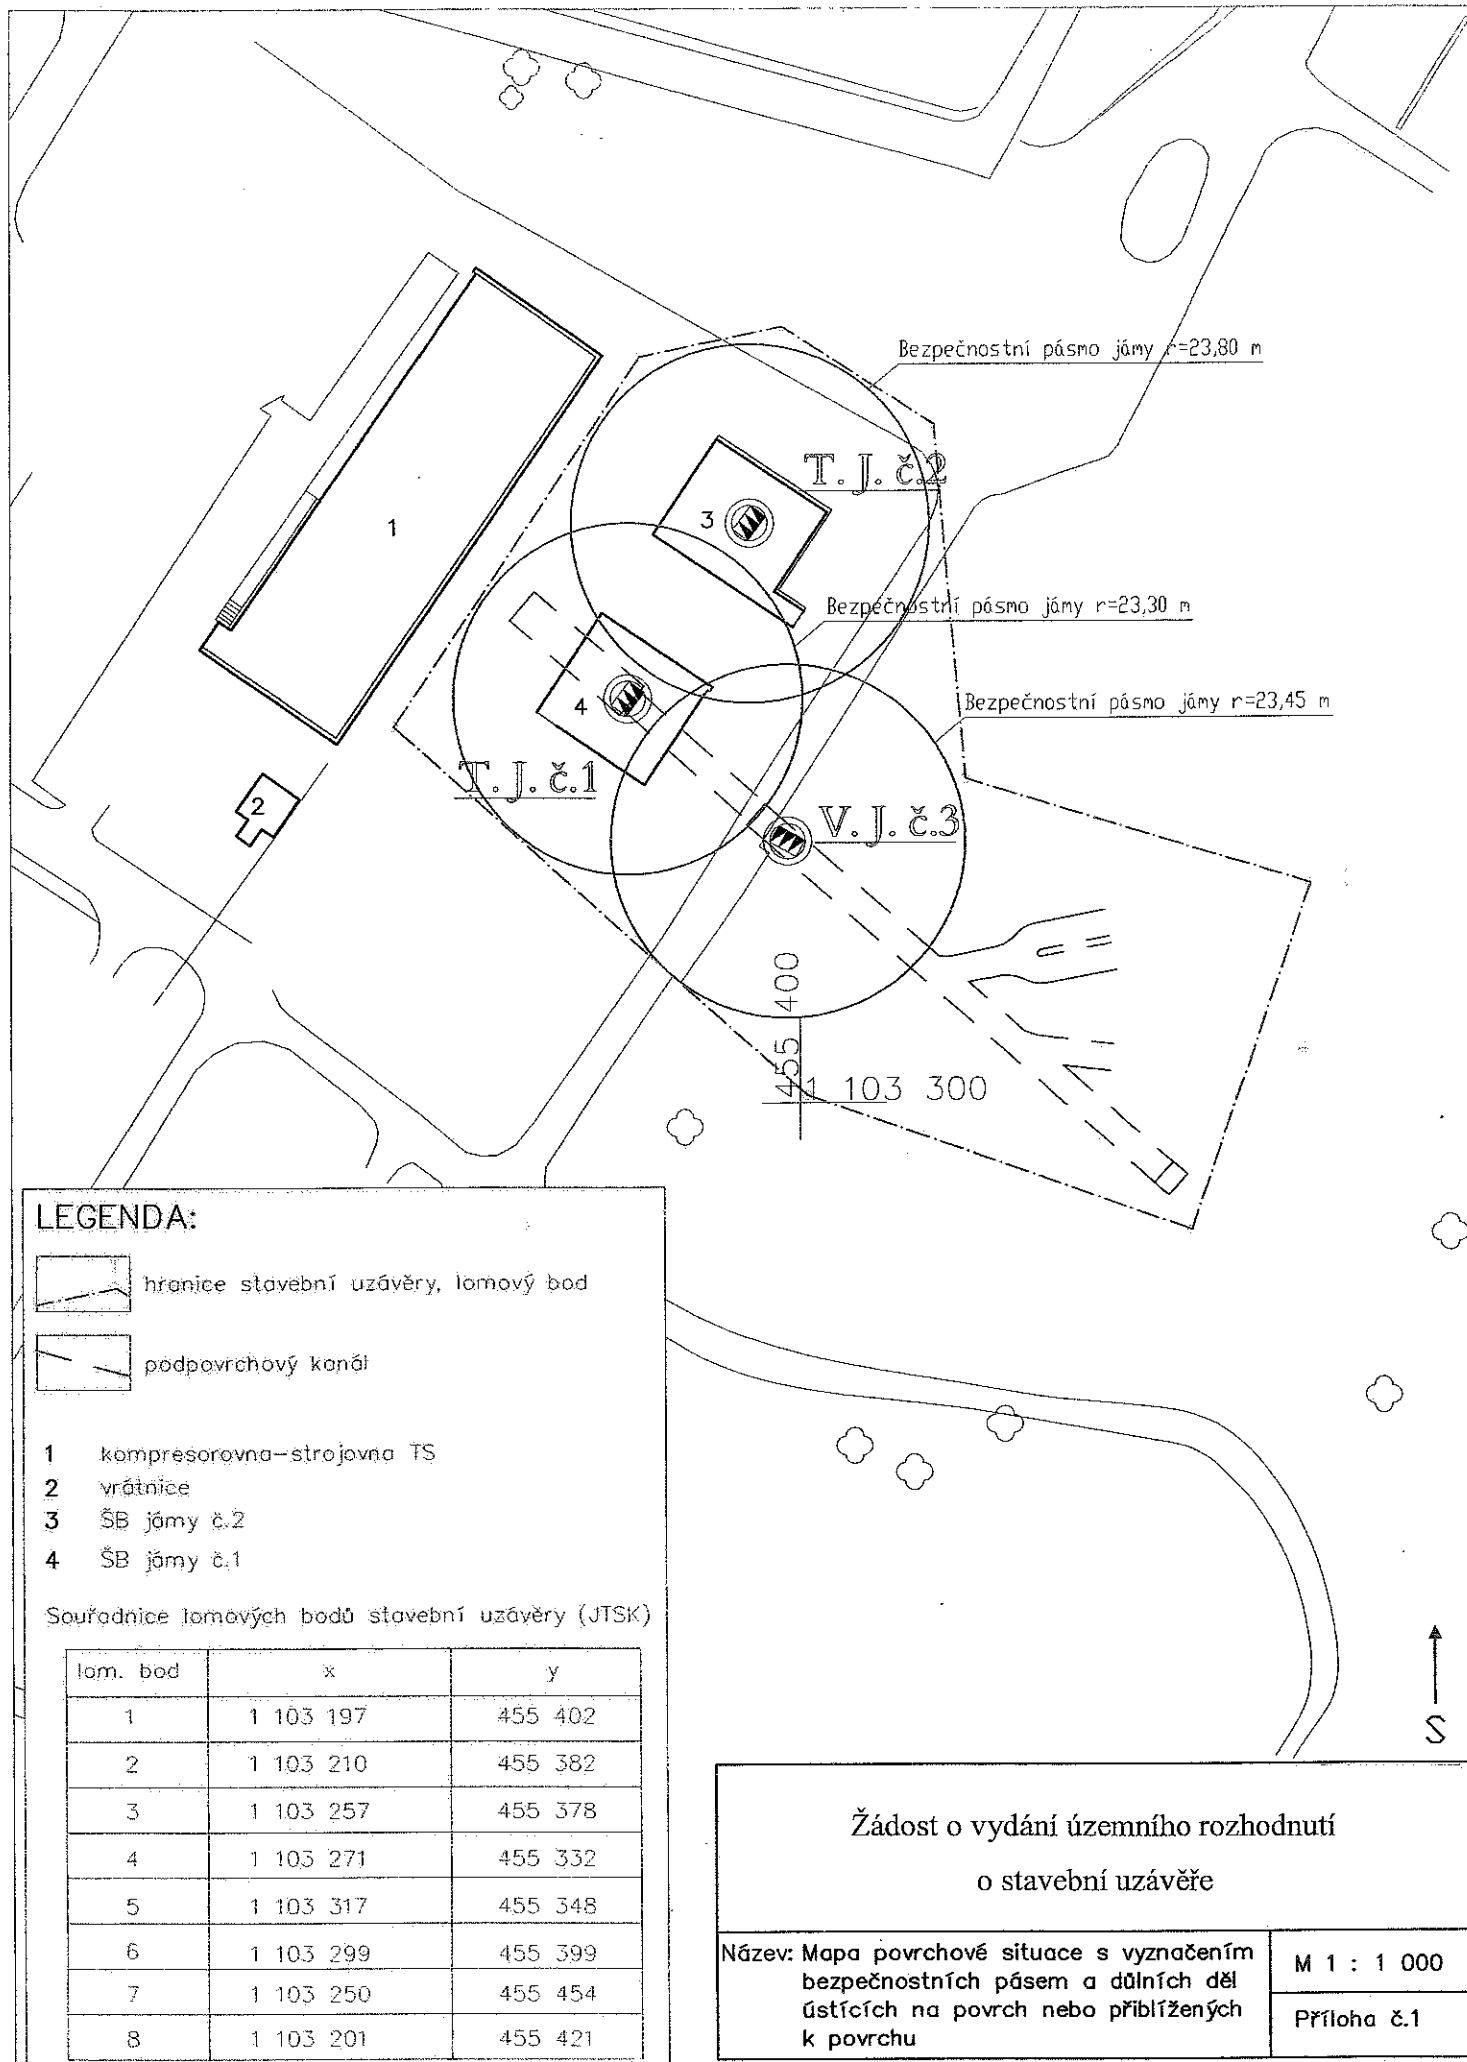

LEGENDA:

- hranice stavební uzávěry, lomový bod
- podpovrchový kanál

- 1 kompresorovna—strojovna TS
- 2 vrátnice
- 3 ŠB jámy č.2
- 4 ŠB jámy č.1

Souřadnice lomových bodů stavební uzávěry (JTSK)

lom. bod	x	y
1	1 103 197	455 402
2	1 103 210	455 382
3	1 103 257	455 378
4	1 103 271	455 332
5	1 103 317	455 348
6	1 103 299	455 399
7	1 103 250	455 454
8	1 103 201	455 421

Žádost o vydání územního rozhodnutí o stavební uzávěře

Název: Mapa povrchové situace s vyznačením bezpečnostních pásem a důlních děl ústících na povrch nebo přiblížených k povrchu

M 1 : 1 000
Příloha č.1