



STATUTÁRNÍ MĚSTO KARVINÁ

RADA MĚSTA KARVINÉ

VÁŠ DOPIS ZN.:

ZE DNE:

SPISOVÁ ZNAČKA: ÚPSŘ/3439/2007/Ku

Dle rozdělovníku

ČÍSLO JEDNACÍ: MMK/016165/2008

VYŘIZUJE: Václav Kucharczyk

LISTŮ/PŘÍLOH: 4/13

DATUM: 2008-01-28

ÚZEMNÍ OPATŘENÍ O STAVEBNÍCH UZÁVĚRÁCH

VEŘEJNÁ VYHLÁŠKA

Výroková část:

Rada města Karviné, v přenesené působnosti, v souladu s § 98 odst. 1 zákona č. 183/2006 Sb., o územním plánování a stavebním řádu, v platném znění, (dále jen "stavební zákon"), a § 102 odst. 2 písm. p) zákona č. 128/2000 Sb., o obcích, ve znění pozdějších předpisů, na základě žádosti, kterou podal DIAMO, státní podnik, odštěpný závod ODRA, Sirotčí 1145/7, 703 86 Ostrava-Vítkovice (dále jen žadatel), ze dne 26.9.2007 vydává, jako opatření obecné povahy podle § 97 odst. 1 stavebního zákona s použitím § 171 a 173 zákona č. 500/2004 Sb., v platném znění (dále jen správní řád),

územní opatření o stavebních uzávěrách

v prostorech vymezených bezpečnostním pásmem pro stará důlní díla na pozemcích a souřadnicích pod jednotlivými názvy:

- 617 Křemenec (1376) na pozemku parc.č. 4401/1; o souřadnicích Y - 458 004,7; X - 1 101 973,3
- 501 Jáma III (790) na pozemcích parc.č. 2976, 2978, 2979, 2977/1, 2987, 2977/2; o souřadnicích Y - 457 345,37; X - 1 101 681,08
- 543 Těžní a vodní (1387) na pozemcích parc.č. 2930, 2931; o souřadnicích Y - 457 196,9; X - 1 101 497,2
- 476 Jáma VIIa (1356) na pozemku parc.č. 2927/1; o souřadnicích Y - 456 491,34; X - 1 102 065,75
- 481 Jáma XIVa (1362) na pozemcích parc.č. 3088, 3090, 3092; o souřadnicích Y- 456 527,63; X - 1 102 203,65
- 480 Františka, pomocná (1337) na pozemcích parc.č. 3100, 3086, 3101, 3113; o souřadnicích Y- 456 476,11; X - 1 102 343,83
- 482 Jáma IVb (1350) na pozemcích parc.č. 3108, 3086; o souřadnicích Y-456 494,70; X-1 102 424,88
- 473 Jáma IVa (1349) na pozemku parc.č. 2882; o souřadnicích Y - 456 015,0; X - 1 101 895,0
- 466 Strojní (1384) na pozemcích parc.č. 1797/1, 6805/1, 6805/9, 1797/45; o souřadnicích Y - 455 633,0; X - 1 101 527,9
- 417 Šťastná pomoc (1385) na pozemcích parc.č. 1797/1, 6805/1; o souřadnicích Y - 455 595,8; X - 1 101 536,7

Adresa pro písemný kontakt:

Fryštátská 72/1
733 24 Karviná-Fryštát

Adresa pro osobní kontakt:

Karola Šliwky 618/11
733 24 Karviná-Fryštát

Internet:

<http://www.karvina.org>
epodatelna@karvina.org

Bankovní spojení:

Česká spořitelna, a.s.
19-1721542349/0800

- 464 Jáma 1 (1343) na pozemku parc.č. 1344/1; o souřadnicích Y - 455 494,91; X - 1 101 675,73
- 410 Florián (1332) na pozemcích parc.č. 1344/1, 1344/47; o souřadnicích Y - 455 370,84; X - 1 101 739,38
- 453 Jáma XIVb (1363) na pozemcích parc.č. 1797/30, 6805/1; o souřadnicích Y - 454 816,9; X - 1 101 908,6
- 438 Jáma II (1348) na pozemcích parc. č. 6798/1, 6821/1; o souřadnicích Y-454 767,0; X - 1 102 149,0
- 3114 Jáma XII (1360) na pozemcích parc.č. 6808/1, 6808/2, 23, 241/1; o souřadnicích Y- 454 744,4; X - 1 102 941,2

všechny pozemky v kat. území Karviná-Doly.

Středy ústí starých důlních děl se nacházejí v jejich vertikální ose a mají tvar kruhu o poloměru 25 m, jak je vyznačeno v přiložených situacích.

Pro vymezené území se stanoví tyto podmínky ve smyslu § 99 odst. 1 stavebního zákona:

- I. V území vymezené stavebními uzávěrami se zakazuje (zakazují):
 - výstavba novostaveb, bez zřetele na jejich stavebně technické provedení, účel a dobu trvání
 - nástavby, přístavby a stavební úpravy stávajících staveb (s výjimkou udržovacích prací)
 - stavby podzemních inženýrských sítí, veřejných rozvodných sítí a veřejné kanalizace a jejich přípojek
 - cokoliv měnit na instalovaných zařízeních zajišťujících bezpečnost starého důlního díla (odlukový komínek, oplocení, výstražné a informativní tabule).
- II. V území vymezené stavebními uzávěrami se povolují, za dodržení opatření navržených odbornou organizací s oprávněním Obvodního báňského úřadu v Ostravě, provádět:
 - výkopové práce do hloubky větší než 0,5 m (platí pro volné plochy i plochy silničních komunikací).
- III. V území vymezené stavebními uzávěrami se nezakazuje ani neomezuje:
 - stavební úpravy stávajících silnic I.,II. a III. třídy směřující k obnově dopravně technických a stavebně technických parametrů stávajících silnic
 - udržovací práce na stavbě a zařízeních pro zajištění zlikvidovaného starého důlního díla
 - údržba kolejového svršku
 - výkopové práce nepřesahující hloubky větší než 0,5 m (platí pro volné plochy i plochy silničních komunikací)
 - běžné práce na lesních porostech (kácení stromů, nová výsadba, apod.)
 - údržba lesních cest
- IV. Platnost územního opatření:
 - platnost územního opatření není časově omezena, stanovuje se na dobu neurčitou.

Odůvodnění:

Dne 16.10.2007 podal žadatel, DIAMO, státní podnik, odštěpný závod ODRA, Sirotčí 1145/7, 703 86 Ostrava-Vítkovice, žádost o vydání územního opatření o výše uvedených stavebních uzávěrách na pozemcích v katastrálním území Karviná-Doly.

Vlastníky výše citovaných pozemků jsou právnické osoby: Správa silnic Moravskoslezského kraje, OKD, a.s., Lesy České republiky, s.p., Ředitelství silnic a dálnic ČR, OKD, Rekultivace, a.s., OKD, Doprava, akciová společnost.

Dle ustanovení § 97 odst. 1 stavebního zákona územní opatření o stavební uzávěře, které se vydává jako opatření obecné povahy podle správního řádu (§ 171 až § 174), omezuje nebo zakazuje

v nezbytném rozsahu stavební činnost ve vymezeném území, pokud by mohla ztížit nebo znemožnit budoucí využití území podle připravované územně plánovací dokumentace, jestliže bylo schváleno její zadání, nebo podle jiného rozhodnutí nebo opatření v území, jímž se upravuje využití území.

Dle ustanovení § 98 odst. 1 stavebního zákona územní opatření o stavební uzávěře vydává v přenesené působnosti rada obce.

Odbor územního plánování a stavebního řádu Magistrátu města Karviné, opatřením ze dne 24.10.2007, v souladu s § 172 odst. 1 správního řádu, vyzval dotčené orgány k podání připomínek a námitek k návrhu územních opatření o stavebních uzávěrách ve lhůtě do 30 dnů ode dne obdržení.

Ve stanovené lhůtě, dne 21.11.2007, obdržel správní orgán souhlasné stanovisko Obvodního báňského úřadu v Ostravě ze dne 15.11.2007 pod zn. 7943/2007-630/Ing.Bt/Pe k návrhu stavebních uzávěr, bez požadavků a stanovisko Krajského úřadu Moravskoslezského kraje, odboru dopravy a silničního hospodářství ze dne 22.11.2007 pod zn.: DSH/50753/2007/Soc, ve kterém požadoval doplnění návrhu územních opatření o stavebních uzávěrách v odstavci III. v části „V území vymezených stavebních uzávěr se nezakazuje ani neomezuje“ o znění, citace: „*stavební úpravy stávajících silnic II., a III. třídy směřující k obnově dopravně technických a stavebně technických parametrů stávajících silnic*“.

Odbor územního plánování a stavebního řádu Magistrátu města Karviné, opatřením ze dne 5.12.2007, nařídil dle § 49 správního řádu ústní jednání na den 18.12.2007, na kterém byl žadatel seznámen s požadavkem Krajského úřadu Moravskoslezského kraje, odboru dopravy a silničního hospodářství. Podle ustanovení § 98 odst. 2 stavebního zákona bylo dohodnuto doplnění jeho požadavku do návrhu územního opatření o stavebních uzávěrách. Zároveň byla po dohodě zařazena do podmínek silnice I. třídy, vzhledem k dotčení silnice I/59.

Odbor územního plánování a stavebního řádu Magistrátu města Karviné, návrh opatření obecné povahy, územního opatření o stavebních uzávěrách, s odůvodněním, po projednání s dotčenými orgány dle § 172 odst. 1 správního řádu, doručil veřejnou vyhláškou dle § 25 správního řádu vyvěšením na úřední desce dne 14.11.2007 po dobu 15 dnů a též způsobem umožňujícím dálkový přístup a vyzval dotčené osoby, aby k návrhu opatření podávaly připomínky nebo námítky. Ve stanovené lhůtě, dne 2.1.2008, obdržel odbor územního plánování a stavebního řádu Magistrátu města Karviné souhlasné stanovisko Obvodního báňského úřadu v Ostravě ze dne 27.12.2007 pod zn. 9946/2007-630/Ing.Bt/Mc k návrhu stavebních uzávěr, bez požadavků.

Podle ustanovení § 172 odst. 3 správního řádu nebylo odborem územního plánování a stavebního řádu Magistrátu města Karviné k projednání návrhu stanoveno konání jeho veřejného projednání, protože to nestanovuje zákon a není to nezbytné pro splnění účelu a uplatnění práv dotčených osob.

Dle § 172 odst. 5 správního řádu, vlastníci nemovitostí, jejichž práva, povinnosti nebo zájmy související s výkonem vlastnického práva mohly být opatřením obecné povahy přímo dotčeny, i jiné osoby jejichž oprávněné zájmy mohly být opatřením obecné povahy přímo dotčeny, mohli podat proti návrhu obecné povahy písemné odůvodněné námítky ve lhůtě do 30 dnů ode dne jeho zveřejnění.

Námítky proti návrhu územního opatření o stavební uzávěře mohli dle § 98 odst. 3 stavebního zákona podat, kromě osob uvedených v § 172 odst. 5 správního řádu, zástupce veřejnosti a osoby, o kterých tak stanoví zvláštní právní předpis, kterým je v tomto případě zákon č. 114/1992 Sb., o ochraně přírody a krajiny, v platném znění.

Protože proti návrhu územního opatření o stavebních uzávěrách nebyly vzneseny žádné námítky nebo připomínky a dotčené orgány vydaly souhlasná stanoviska, bylo rozhodnuto tak, jak je uvedeno ve výrokové části tohoto územního opatření, za použití ustanovení právních předpisů ve výroku uvedených.

Poučení:

Dle § 173 odst. 1 správního řádu se opatření obecné povahy oznamuje veřejnou vyhláškou. Opatření obecné povahy nabývá účinnosti patnáctým dnem po dni vyvěšení veřejné vyhlášky.

Dle § 173 odst. 2 správního řádu proti opatření obecné povahy nelze podat opravný prostředek.

Příloha:

- 13 x kopie katastrálního snímku se zakreslením stavební uzávěry

Tomáš Hanzel
primátor města Karviné

Doručí se:

Žadatel (doporučeně do vlastních rukou na doručenkou)
DIAMO, státní podnik, odštěpný závod ODRA, Sirotčí 1145/7, 703 86 Ostrava-Vítkovice

Dotčené osoby (veřejnou vyhláškou)
Správa silnic Moravskoslezského kraje, Úprkova 795/1, 702 23 Ostrava-Přívoz
OKD, a.s., Prokešovo nám. 6/2020, 728 30 Ostrava
Lesy České republiky, s.p., Přemyslova 1106/19, 501 68 Hradec Králové-Nový Hradec Králové
Ředitelství silnic a dálnic ČR, Na Pankráci 56, 140 00 Praha
OKD, Rekultivace, a.s., Dělnická 884/41, 735 64 Havířov-Prostřední Suchá
OKD, Doprava, akciová společnost, Nádražní 2967/93, 702 62 Ostrava-Moravská Ostrava

dotčené orgány
Obvodní báňský úřad, Veleslavínova 18, 708 03 Ostrava 1
Krajský úřad Moravskoslezského kraje odbor životního prostředí a zemědělství, 28. října 117, 702 18 Ostrava 2
Magistrát města Karviné odbor životního prostředí, Fryštátská 72/1, 733 24 Karviná-Fryštát
Magistrát města Karviné odbor dopravy, Fryštátská 72/1, 733 24 Karviná


Na vědomí:
Magistrát města Karviné odbor vnitřních věcí – k vyvěšení, Fryštátská 72/1, 733 24 Karviná-Fryštát

Toto opatření musí být vyvěšeno na úřední desce nejméně po dobu 15 dnů.

Vyvěšeno dne: Sejmuto dne:

Razítko a podpis orgánu, který potvrzuje vyvěšení a sejmutí tohoto opatření:

KdI

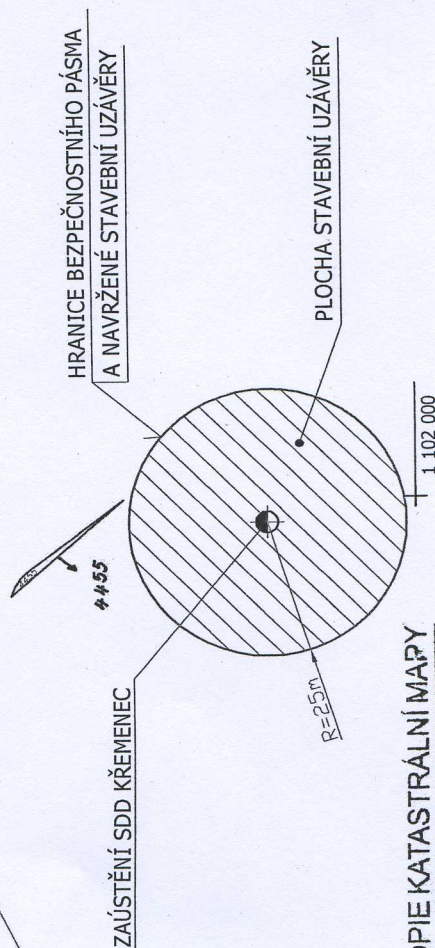457 900
1 101 900458 000
1 101 900

KOPIE KATASTRÁLNÍ MAPY

Obec: KARVINA / List mapy: 3-0/44

Okres: KARVINA / Měřítko: 1:1000

Kat. území: KARVINA / Spr. úkon č.: F4-5319 / 2007

- DOLY

SOUŘADNICE ZAÚSTĚNÍ SDD KŘEMENEC: X - 1 101 973,3
 Y - 458 004,7
 Z - + 242,6 (ÚROVEŇ STÁVAJÍCÍHO TERÉNU)

457 900
1 102 000

PARCELA DOTČENÁ STAVEBNÍ UZÁVĚROU SDD KŘEMENEC:

p.č. 4401/1 Vlastnické právo: OKD, a.s.
 Svěřeno do výkonu práva vlastnictví: DŮL ČSA

Název akce: NÁVRH NA VYDÁNÍ ÚZEMNÍHO OPATŘENÍ O STAVEBNÍ UZÁVĚŘE

Objednatel: MINISTERSTVO ŽIVOTNÍHO PROSTŘEDÍ ČESKÉ REPUBLIKY

Měř.: 1 : 1000

Projektant: STOKLASA KAREL

Schválil: ING. STRAKOŠ TOMÁŠ

Datum: 9 / 2007



Název: KOPIE KATASTRÁLNÍHO SNÍMKU
 SE ZAKRESLENÍM STAVEBNÍ UZÁVĚRY
 SDD KŘEMENEC


PŘÍLOHA Č.3/2



10. 05. 2007

Vyhotovila:
 Daniela Višková

číslo: 784020182

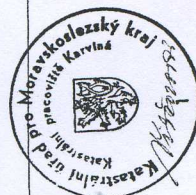

SOUŘADNICE ZAÚSTĚNÍ SDD JÁMY III:

X - 1 101 681,08
Y - 457 345,37
Z - + 257,66 m (STÁVAJÍCÍ TERÉN)

PARCELY DOTČENÉ STAVEBNÍ UZÁVĚROU SDD JÁMY III:

p.č. 2977/2 (ZAÚSTĚNÍ JÁMY) Vlastnické právo: ČESKÁ REPUBLIKA

Právo hospodařit s majetkem státu: LESY ČR, s.p.

Svěřeno do výkonu práva vlastnictví: LESNÍ SPRÁVA OSTRAVA

p.č. 2976 (ZAÚSTĚNÍ JÁMY)

Vlastnické právo: OKD, a.s.


Svěřeno do výkonu práva vlastnictví: DŮL ČSA

p.č. 2978

p.č. 2979

p.č. 2977/1

p.č. 2987

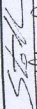Název akce: NÁVRH NA VYDÁNÍ ÚZEMNÍHO OPATŘENÍ O STAVEBNÍ UZÁVĚŘE		Datum: 9 / 2007	
Objednatel: MINISTERSTVO ŽIVOTNÍHO PROSTŘEDÍ ČESKÉ REPUBLIKY			
Měř.: 1 : 1000	Projektant: STOKLASA KAREL		
	Schválil: ING. STRAKOŠ TOMÁŠ		
		Název: KOPIE KATASTRÁLNÍHO SNÍMKU SE ZAKRESLENÍM STAVEBNÍ UZÁVĚRY SDD JÁMY III	
		PŘÍLOHA Č. 4/2	

PLOCHA STAVEBNÍ UZÁVĚRY

ZAÚSTĚNÍ SDD JÁMY III

HRANICE BEZPĚČNOSTNÍHO PÁSMO
A NAVRŽENÉ STAVEBNÍ UZÁVĚRY

KOPIE KATASTRÁLNÍ MAPY


Obec: KARVINA List mapy: 2-0/133

Okres: KARVINA Měřítko: 1:1000


Kat. území: KA - DŮL Spr. úkon č.: FV-5619/2007

10. č. 2707

Vyhotovila:
Daniela Váštorová

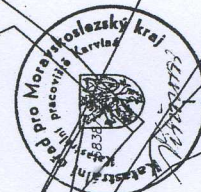

HRANICE BEZPEČNOSTNÍHO PÁSM
A NAVRŽENÉ STAVEBNÍ UZÁVĚRY

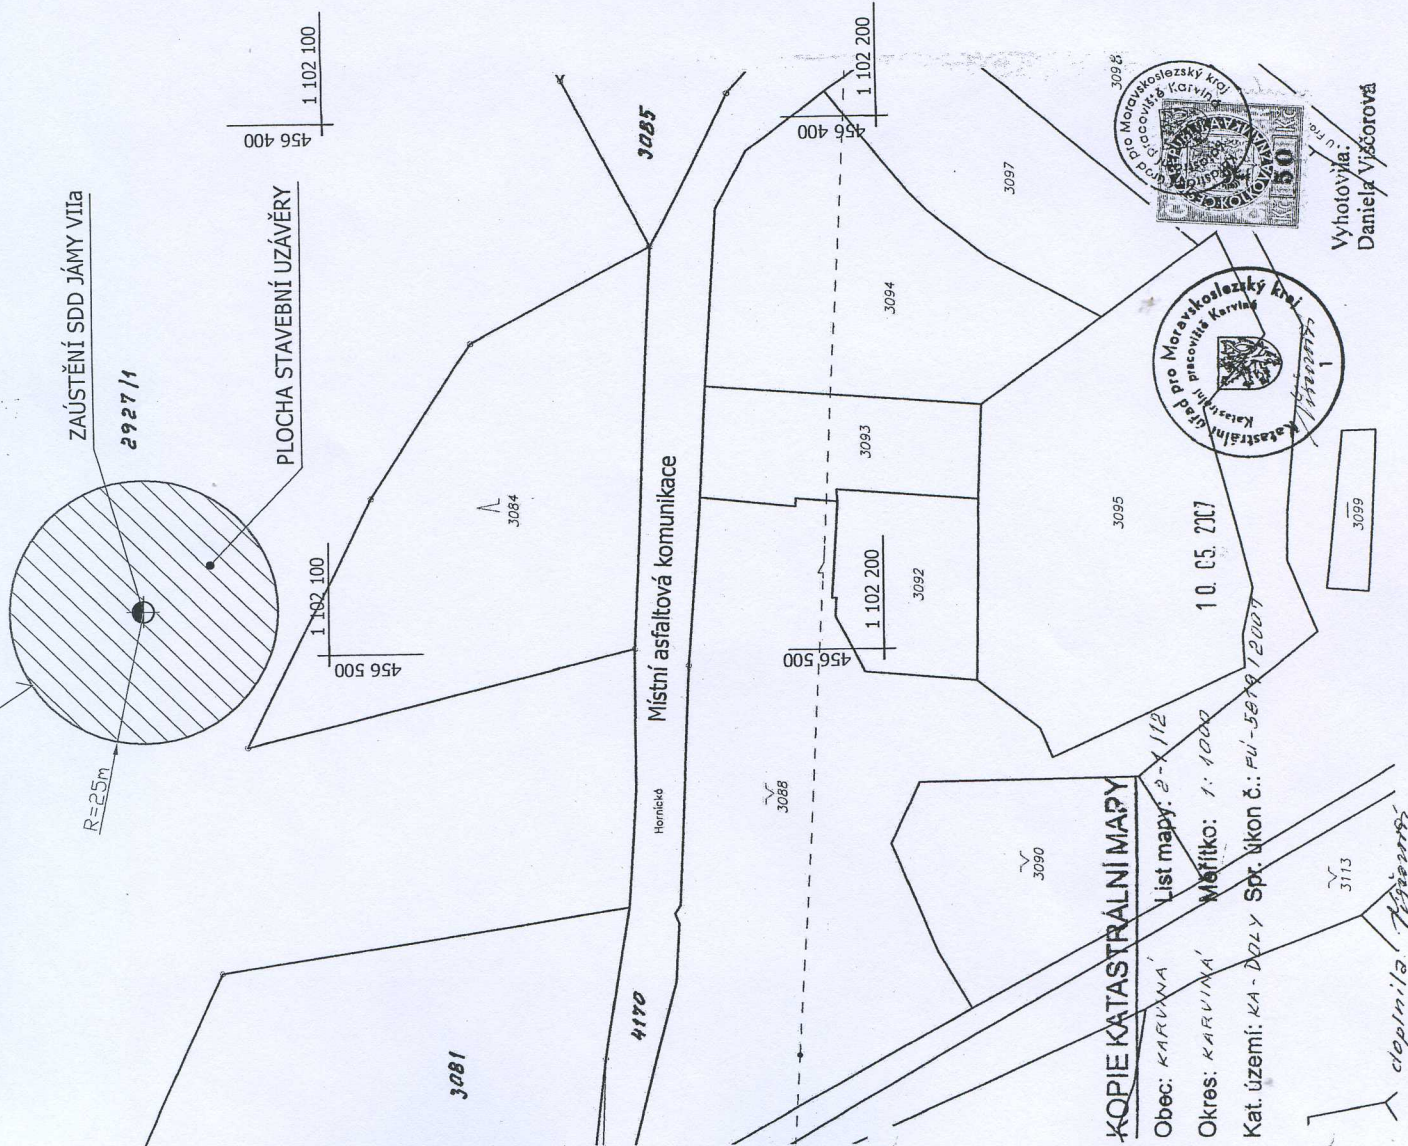

SOUŘADNICE ZAÚSTĚNÍ SDD JÁMY VIIa:

X - 1 102 065,75
Y - 456 491,34
Z - + 242,1 (ÚROVEŇ STÁVAJÍCÍHO TERÉNU)

PARCELA DOTČENÁ STAVEBNÍ UZÁVĚROU SDD JÁMY VIIa:

p.č. 2927/1 - Vlastnické právo: OKD, a.s.
Svěřeno do výkonu práva vlastnictví: DŮL ČSA

KOPIE KATASTRÁLNÍ MAPY

Obec: KARVINA

Okres: KARVINA

Kat. území: KA - DOLY Spr. úkon č.: PU-5879/2007



Vyhotovila:
Daniela Vrášková

Název akce: NÁVRH NA VYDÁNÍ ÚZEMNÍHO OPATŘENÍ O STAVEBNÍ UZÁVĚŘE	
Objednatel: MINISTERSTVO ŽIVOTNÍHO PROSTŘEDÍ ČESKÉ REPUBLIKY	
Měřítko: 1 : 1000	Datum: 9 / 2007
Projektant: STOKLASA KAREL	Schválil: ING. STRAKOŠ TOMÁŠ
Název: KOPIE KATASTRÁLNÍHO SNÍMKU SE ZAKRESLENÍM STAVEBNÍ UZÁVĚRY SDD JÁMY VIIa	PŘÍLOHA Č.6/2

doplnila: *Přístavčí*

KOPIE KATASTRÁLNÍ MAPY

Obec: *KARVINA* List mapy: *2-1/12*

Okres: *KARVINA* Měřítko: *1:1000*

Kat. území: *KA-DOLY* Spr. úkon č.: *FL-5214/2007*



10. ČE. 2007

Vyhotovila:
Daniela Vištorová

456 400
1 102 100

456 500
1 102 100

HRANICE BEZPEČNOSTNÍHO PÁSMO
A NAVRŽENÉ STAVEBNÍ UZÁVĚRY

Místní zpevněná komunikace 4170

Hornická

456 400
1 102 200

R=25m

Lesní pěšina

1 102 200

SOUŘADNICE ZAÚSTĚNÍ SDD JÁMY XIVa:

X - 1 102 203,65

Y - 456 527,63

Z - + 258,68 m (STÁVAJÍCÍ TERÉN)

PARCELY DOTČENÉ STAVEBNÍ UZÁVĚROU SDD JÁMY XIVa:

parc.č. 3088 (ZAÚSTĚNÍ JÁMY)

parc.č. 3090 (ZAÚSTĚNÍ JÁMY)

parc.č. 3092

Vlastnické právo: OKD, a.s.

Svěřeno do výkonu práva vlastnictví: DŮL ČSA

ZAÚSTĚNÍ SDD JÁMY XIVa

PLOCHA STAVEBNÍ UZÁVĚRY

3112

3099

3113


+

+

3100

3111

Název akce: NÁVRH NA VYDÁNÍ ÚZEMNÍHO OPATŘENÍ O STAVEBNÍ UZÁVĚŘE	
Objednatel: MINISTERSTVO ŽIVOTNÍHO PROSTŘEDÍ ČESKÉ REPUBLIKY	
Měř.: 1 : 1000	Datum: 9 / 2007
Projektant: STOKLASA KAREL	
Schválil: ING. STRAKOŠ TOMÁŠ	
Název: KOPIE KATASTRÁLNÍHO SNÍMKU SE ZAKRESLENÍM STAVEBNÍ UZÁVĚRY	PŘÍLOHA Č.7/2
SDD JÁMY XIVa	

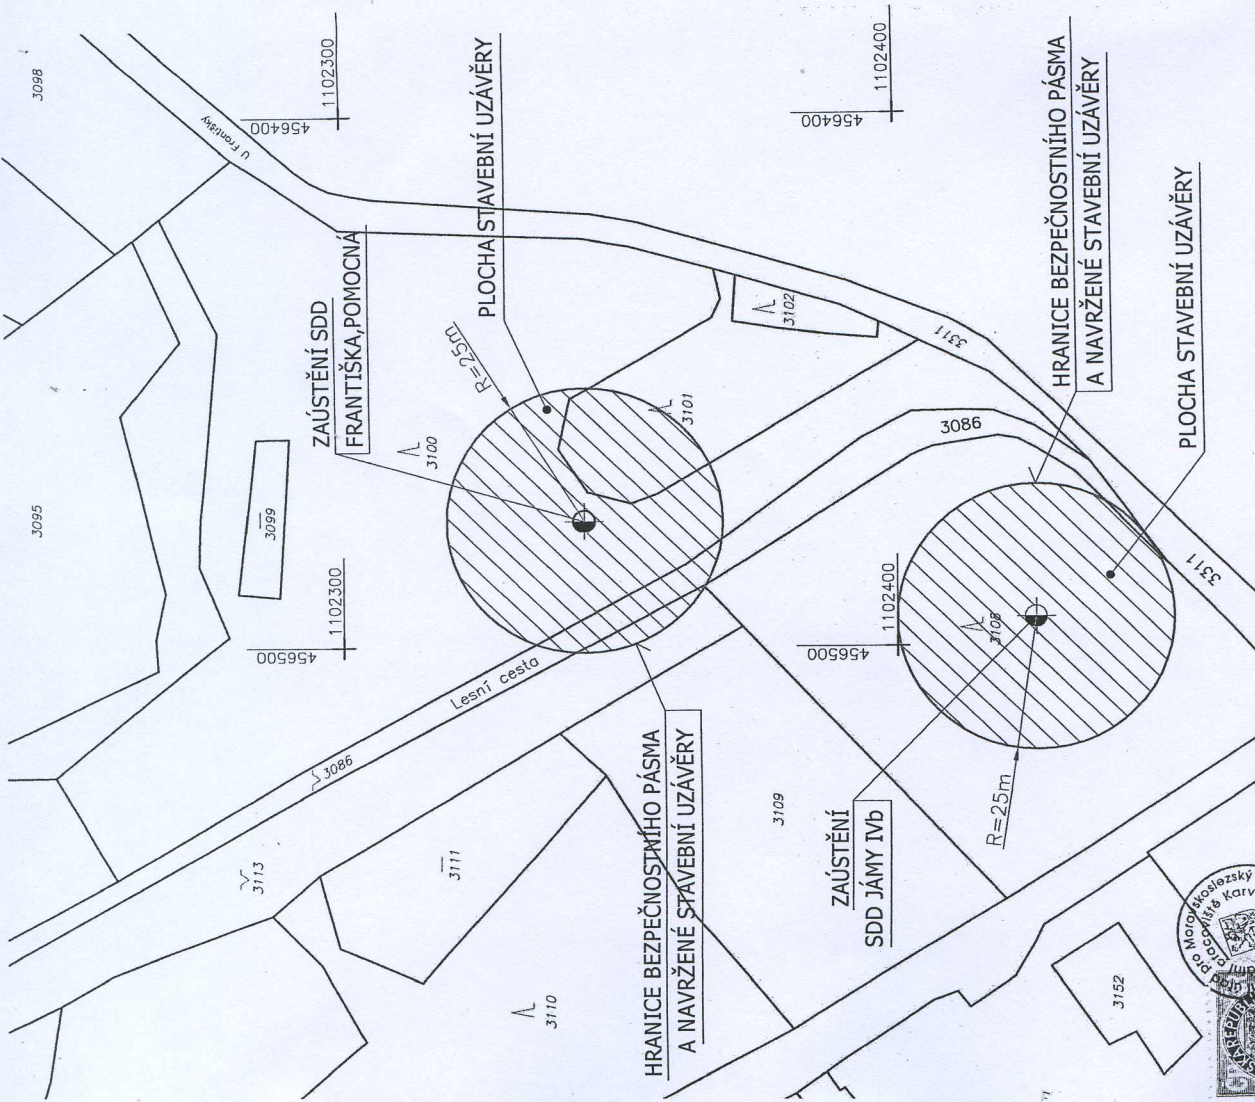

SOUŘADNICE ZAUŠTĚNÍ SDD FRANTIŠKA, POMOCNÁ:

X - 1 102 343,83
Y - 456 476,11
Z - + 256,19 m (STÁVAJÍCÍ TERÉN)

PARCELY DOTČENÉ STAVEBNÍ UZÁVĚROU SDD FRANTIŠKA, POMOCNÁ:

p.č. 3100 (ZAUŠTĚNÍ JÁMY) - Vlastnické právo: ČESKÁ REPUBLIKA

Právo hospodařit s majetkem státu: LESY ČR, s.p.

Svěřeno do výkonu práva vlastnictví: LESNÍ SPRÁVA OSTRAVA

p.č. 3086
p.č. 3101
p.č. 3113

Vlastnické právo: OKD, a.s.

Svěřeno do výkonu práva vlastnictví: DŮL ČSA

SOUŘADNICE ZAUŠTĚNÍ SDD JÁMY IVb:

X - 1 102 424,88
Y - 456 494,70
Z - + 262,80 m (ÚROVEŇ ÚSTÍ JÁMY POD TERÉNEM)

PARCELY DOTČENÉ STAVEBNÍ UZÁVĚROU SDD JÁMY IVb:

p.č. 3108 (ZAUŠTĚNÍ JÁMY) - Vlastnické právo: ČESKÁ REPUBLIKA

Právo hospodařit s majetkem státu: LESY ČR, s.p.

Svěřeno do výkonu práva vlastnictví: LESNÍ SPRÁVA OSTRAVA

p.č. 3086 -

Vlastnické právo: OKD, a.s.

Svěřeno do výkonu práva vlastnictví: DŮL ČSA

KOPIE KATASTRÁLNÍ MAPY

Obec: KARVINA, List mapy: 2-1/12

Okres: KARVINA, Měřítko: 1:1000

Kat. území: KA - DOLY Spr. úkon č.: PÚ-5919/2007




10. ČS. 2007

Vyhotovila:
Daniela Višňorová

Název akce: NÁVRH NA VYDÁNÍ ÚZEMNÍHO OPATŘENÍ O STAVEBNÍ UZÁVĚŘE	
Objednatel: MINISTERSTVO ŽIVOTNÍHO PROSTŘEDÍ ČESKÉ REPUBLIKY	
Měř.: 1 : 1000	Projektant: STOKLASA KAREL <i>Stoklasa</i>
	Schválil: ING. STRAKOŠ TOMÁŠ <i>Strakoš</i>
Datum: 9 / 2007	
	
Název: KOPIE KATASTRÁLNÍHO SNÍMKU SE ZAKRESLENÍM STAVEBNÍCH UZÁVĚŘ SDD FRANTIŠKA, POMOCNÁ A JÁMY IVb	
PŘÍLOHA Č.8/2	

Karviná - Doly

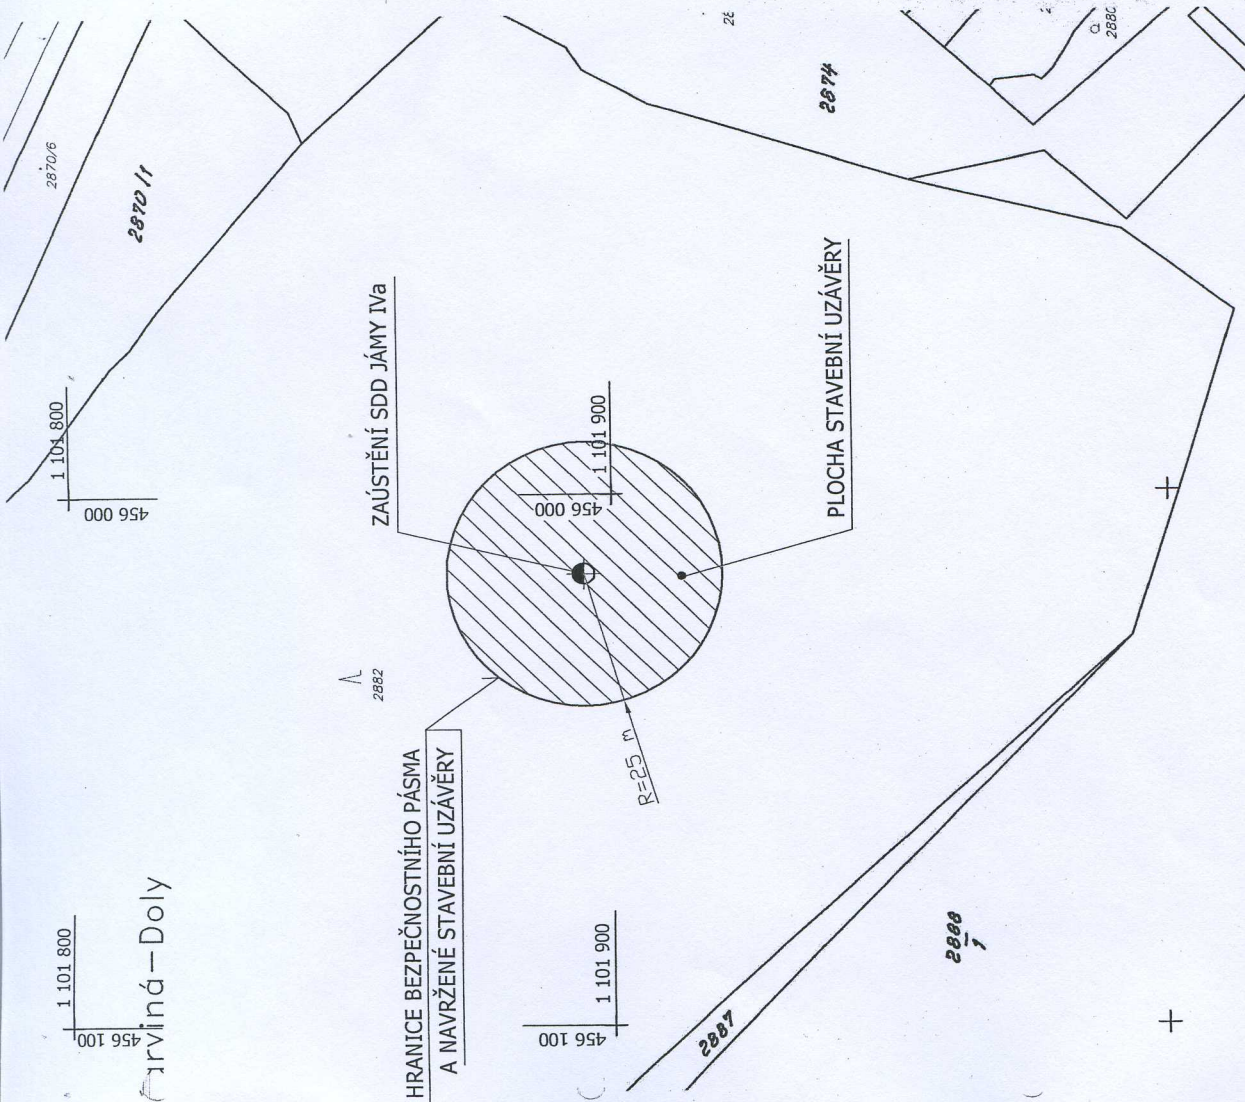

SOUŘADNICE ZAÚSTĚNÍ SDD JÁMY IVA:

X - 1 101 895,00
Y - 456 015,00
Z - + 237,3 (ÚROVEŇ STÁVAJÍCÍHO TERÉNU)

PARCELA DOTČENÁ STAVEBNÍ UZÁVĚROU SDD JÁMY IVA:

parc.č. 2882 - Vlastnické právo: ČESKÁ REPUBLIKA
Právo hospodařit s majetkem státu: LESY ČR, s.p.
Svěřeno do výkonu práva vlastnictví: LESNÍ SPRÁVA OSTRAVA

KOPIE KATASTRÁLNÍ MAPY

Obec: KARVINA' List mapy: 2.0/43

Okres: KARVINA' Měřítko: 1:1000

Kat. území: KA-DOLY Spr. úkon č.: PÚ-5819/2007


10. ČS. 2107

doplněno: 11.12.2007



Vyhotovila:
Daniela Višková

Název akce: NÁVRH NA VYDÁNÍ ÚZEMNÍHO OPATŘENÍ O STAVEBNÍ UZÁVĚŘE	
Objednatel: MINISTERSTVO ŽIVOTNÍHO PROSTŘEDÍ ČESKÉ REPUBLIKY	
Měřítko: 1 : 1000	Projektant: STOKLASA KAREL Schválil: ING. STRAKOŠ TOMÁŠ
Datum: 9 / 2007	
Název: KOPIE KATASTRÁLNÍHO SNÍMKU SE ZAKRESLENÍM STAVEBNÍ UZÁVĚRY SDD JÁMY IVA	
PŘÍLOHA Č.9/2	

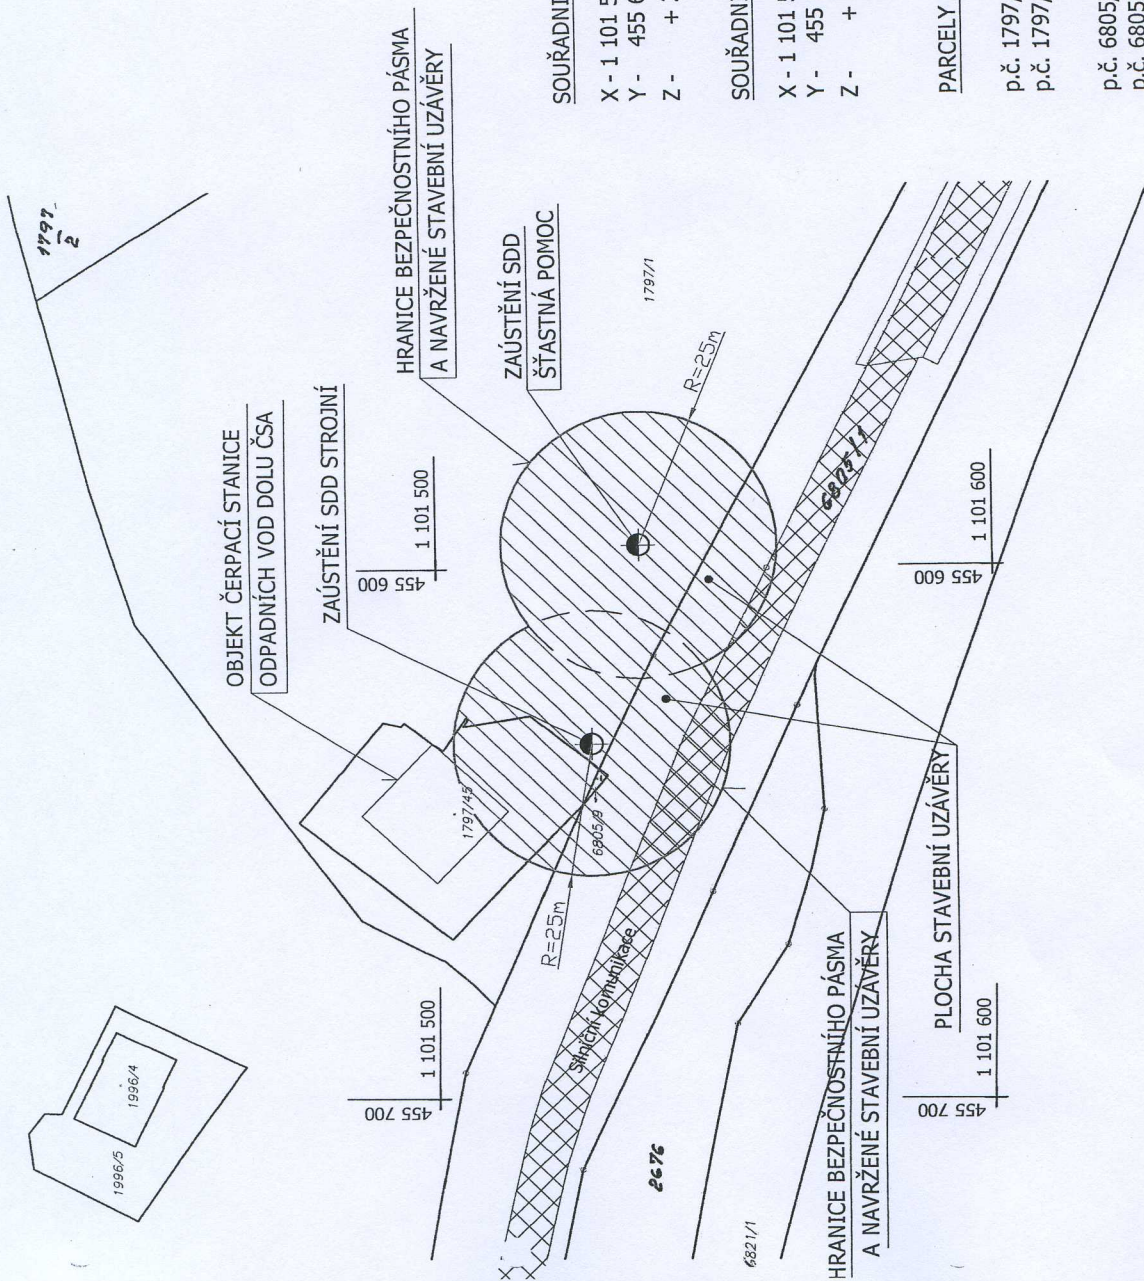

KOPIE KATASTRÁLNÍ MAPY

Obec: KARVINA, List mapy: 2-0/43, 44
 Okres: KARVINA, Měřítko: 1:1000
 Kat. území: KA-DOLY Spr. úkon č.: PU-5819/2007

Výhotovila:
Daniela Vištorová

10.05.2007

doplnila: Přizpůsobeno

SOUŘADNICE ZAÚSTĚNÍ SDD STROJNÍ:

X - 1 101 527,9
 Y - 455 633,0
 Z - + 227,9 (ÚROVEŇ STÁVAJÍCÍHO TERÉNU)

SOUŘADNICE ZAÚSTĚNÍ SDD ŠTASTNÁ POMOC:

X - 1 101 536,7
 Y - 455 595,8
 Z - + 227,9 (ÚROVEŇ STÁVAJÍCÍHO TERÉNU)

PARCELY DOTČENÉ STAVEBNÍ UZÁVĚROU SDD STROJNÍ A SDD ŠTASTNÁ POMOC:

p.č. 1797/1 (ZAÚSTĚNÍ JÁMY) } Vlastnické právo: OKD, a.s.
 p.č. 1797/45 } Svěřeno do výkonu práva vlastnictví: DŮL ČSA

p.č. 6805/1 } Vlastnické právo: MORAVSKOSLEZSKÝ KRAJ
 p.č. 6805/9 } Svěřená správa nemovitostí ve vlastnictví kraje: SPRÁVA SILNIC MORAVSKOSLEZSKÉHO KRAJE

Název akce: NÁVRH NA VYDÁNÍ ÚZEMNÍHO OPATŘENÍ O STAVEBNÍ UZÁVĚŘE				
Objednatel: MINISTERSTVO ŽIVOTNÍHO PROSTŘEDÍ ČESKÉ REPUBLIKY				
Měří: 1 : 1000	Projektant:	STOKLASA KAREL	Datum: 9 / 2007	
	Schválil:	ING. STRAKOŠ TOMÁŠ		
Název:		KOPIE KATASTRÁLNÍHO SNÍMKU SE ZAKRESLENÍM STAVEBNÍ UZÁVĚRY SDD STROJNÍ A ŠTASTNÁ POMOC		
		PŘÍLOHA Č.10/2		

PLOCHA STAVEBNÍ UZÁVĚRY

R=25m

ZAÚSTĚNÍ SDD JÁMY 1

HRANICE BEZPEČNOSTNÍHO PÁSM
A NAVRŽENÉ STAVEBNÍ UZÁVĚRY

HRANICE BEZPEČNOSTNÍHO PÁSM
A NAVRŽENÉ STAVEBNÍ UZÁVĚRY

ZAÚSTĚNÍ SDD FLORIÁN

139,44 m

R=25m

1344/11

1344/31

1344/32

KOPIE KATASTRÁLNÍ MAPY

Obec: KARVINA

Okres: KARVINA

Kat. území: KA 002Y

Spr. úkon č.: FV-5819/2007

10. 05. 2007

Výhotovila: Daniela Vištorová

deplnka: 2007

SOUŘADNICE ZAÚSTĚNÍ SDD JÁMY 1:

X - 1 101 675,73

Y - 455 494,91

Z - + 229,31 (ÚROVEŇ STÁVAJÍCÍHO TERÉNU)

PARCELA DOTČENÁ STAVEBNÍ UZÁVĚROU SDD JÁMY 1:

p.č. 1344/1 (ZAÚSTĚNÍ JÁMY) - Vlastnické právo: OKD, a.s.

Svěřeno do výkonu práva vlastnictví: DŮL ČSA

Název akce: NÁVRH NA VYDÁNÍ ÚZEMNÍHO OPATŘENÍ O STAVEBNÍ UZÁVĚŘE

Objednatel: MINISTERSTVO ŽIVOTNÍHO PROSTŘEDÍ ČESKÉ REPUBLIKY

Měř.: 1 : 1000

Projektant: STOKLASA KAREL


Schválil: ING. STRAKOŠ TOMÁŠ

Datum: 9 / 2007



KOPIE KATASTRÁLNÍHO SNÍMKU
SE ZAKRESLENÍM STAVEBNÍ UZÁVĚRY
SDD JÁMY 1

PŘÍLOHA Č.11/2

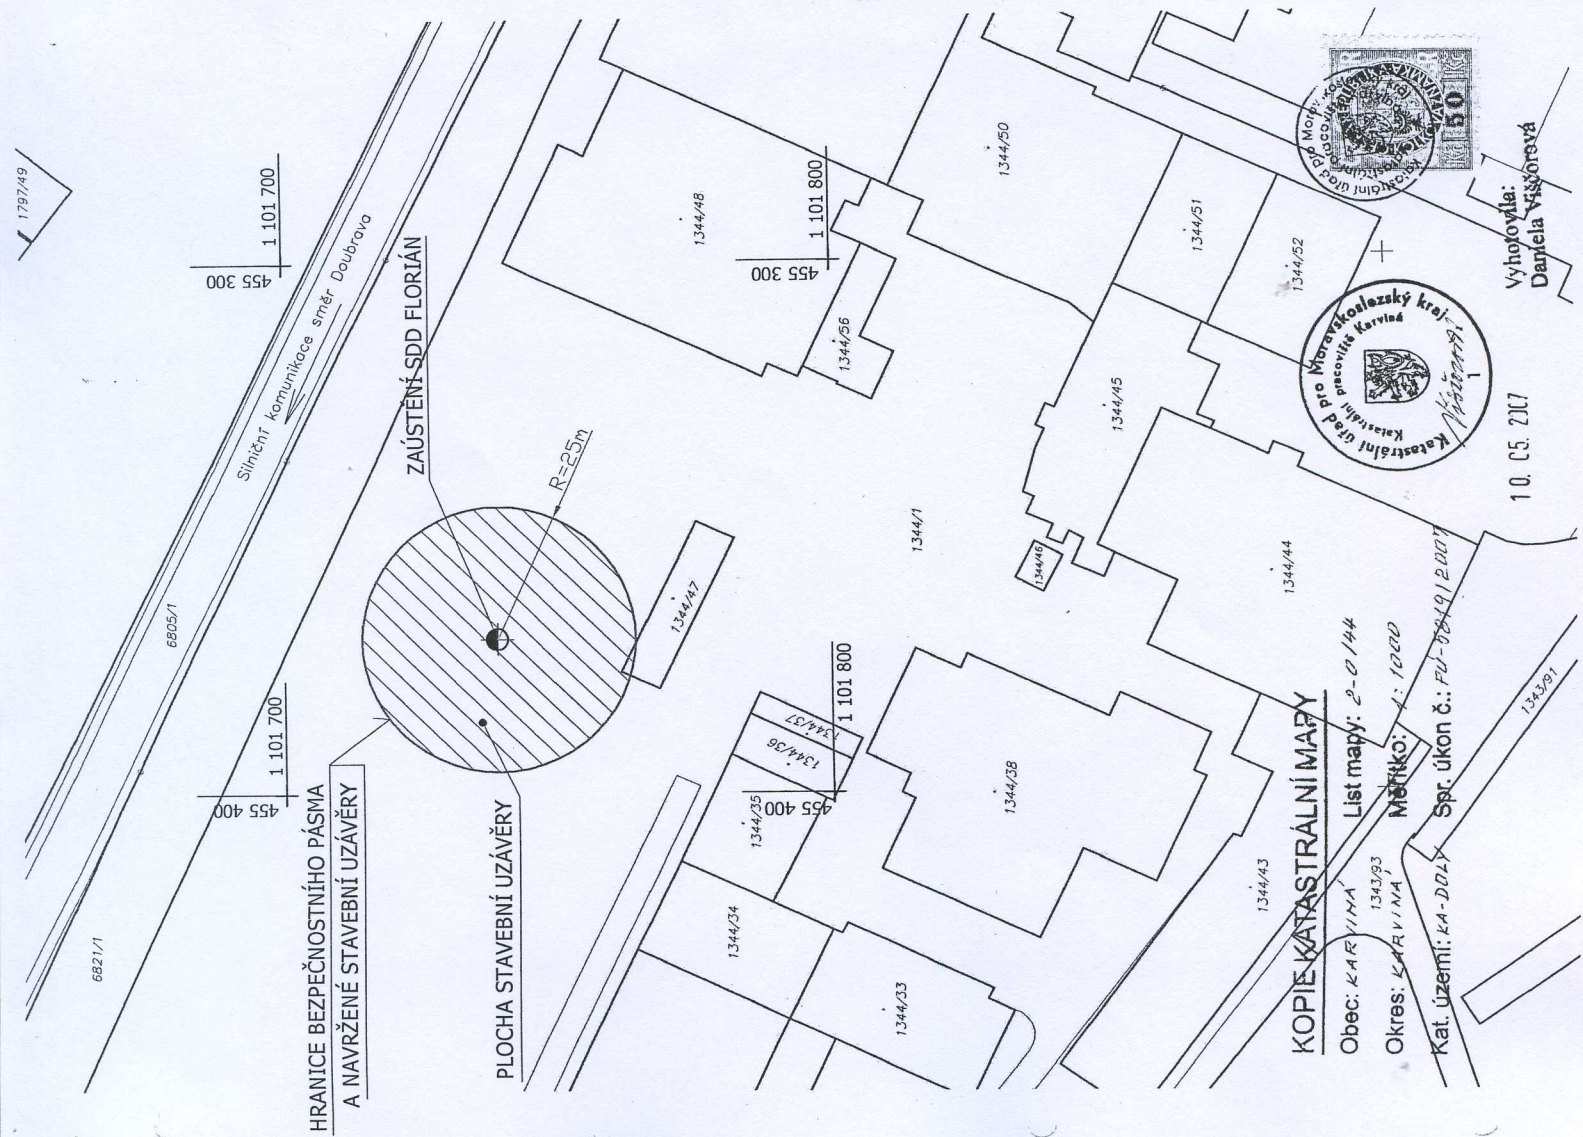

SOUŘADNICE ZAÚSTĚNÍ SDD FLORIÁN:

X-1 101 739,38

X - 101 735/30
Y - 455 370.84

Z - + 229,13 (ÚROVEŇ STÁVAJÍCÍHO TERÉNU)

PARCELY DOTČENÉ STAVEBNÍ UZÁVĚROU SDD FLORIÁN:

Vlastnické právo: OKD, a.s.

p.č. 1344/1 (ZAÚSTĚNÍ JAMY)
p.č. 1344/47

Název akce: NÁVRH NA VYDÁNÍ ÚZEMNÍHO OPATŘENÍ O STAVEBNÍ UZÁVĚŘE	
Objednatel: MINISTERSTVO ŽIVOTNÍHO PROSTŘEDÍ ČESKÉ REPUBLIKY	
Měř: 1 : 1000	Projektant: STOKLASA KAREL Schválil: ING. STRAKOŠ TOMÁŠ
Datum: 9 / 2007	
	Název: KOPIE KATASTRÁLNÍHO SNÍMKU SE ZAKRESLENÍM STAVEBNÍ UZÁVĚRY SDD FLORIÁN
PŘÍLOHA Č.12/2	

Sovinec



Vyhotovila:
Daniela Višňarová


depln 12: Vision 28



Z - + 222,3 m (ÚROVEŇ TERÉNU)

p.č. 6805/1 - Vlastnické právo: MORAVSKOSLEZSKÝ KRAJ
Svěřená správa nemovitostí ve vlastnictví kraje:
SPRÁVA SILNIC MORAVSKOSLEZSKÉHO KRAJE

Název akce: NÁVRH NA VYDÁNÍ ÚZEMNÍHO OPATŘENÍ O STAVEBNÍ UZÁVĚŘE	
Objednatel: MINISTERSTVO ŽIVOTNÍHO PROSTŘEDÍ ČESKÉ REPUBLIKY	
Měř.: 1 : 1000	Projektant: STOKLASA KAREL <i>Stoklasa</i>
	Schválí: ING. STRAKOŠ TOMAŠ <i>Q</i>
Datum: 9 / 2007	
	
Název: KOPIE KATASTRÁLNÍHO SNÍMKU SE ZAKRESLENÍM STAVEBNÍ UZÁVĚRY SDD JÁMY XIVb	
PŘÍLOHA Č.13/2	

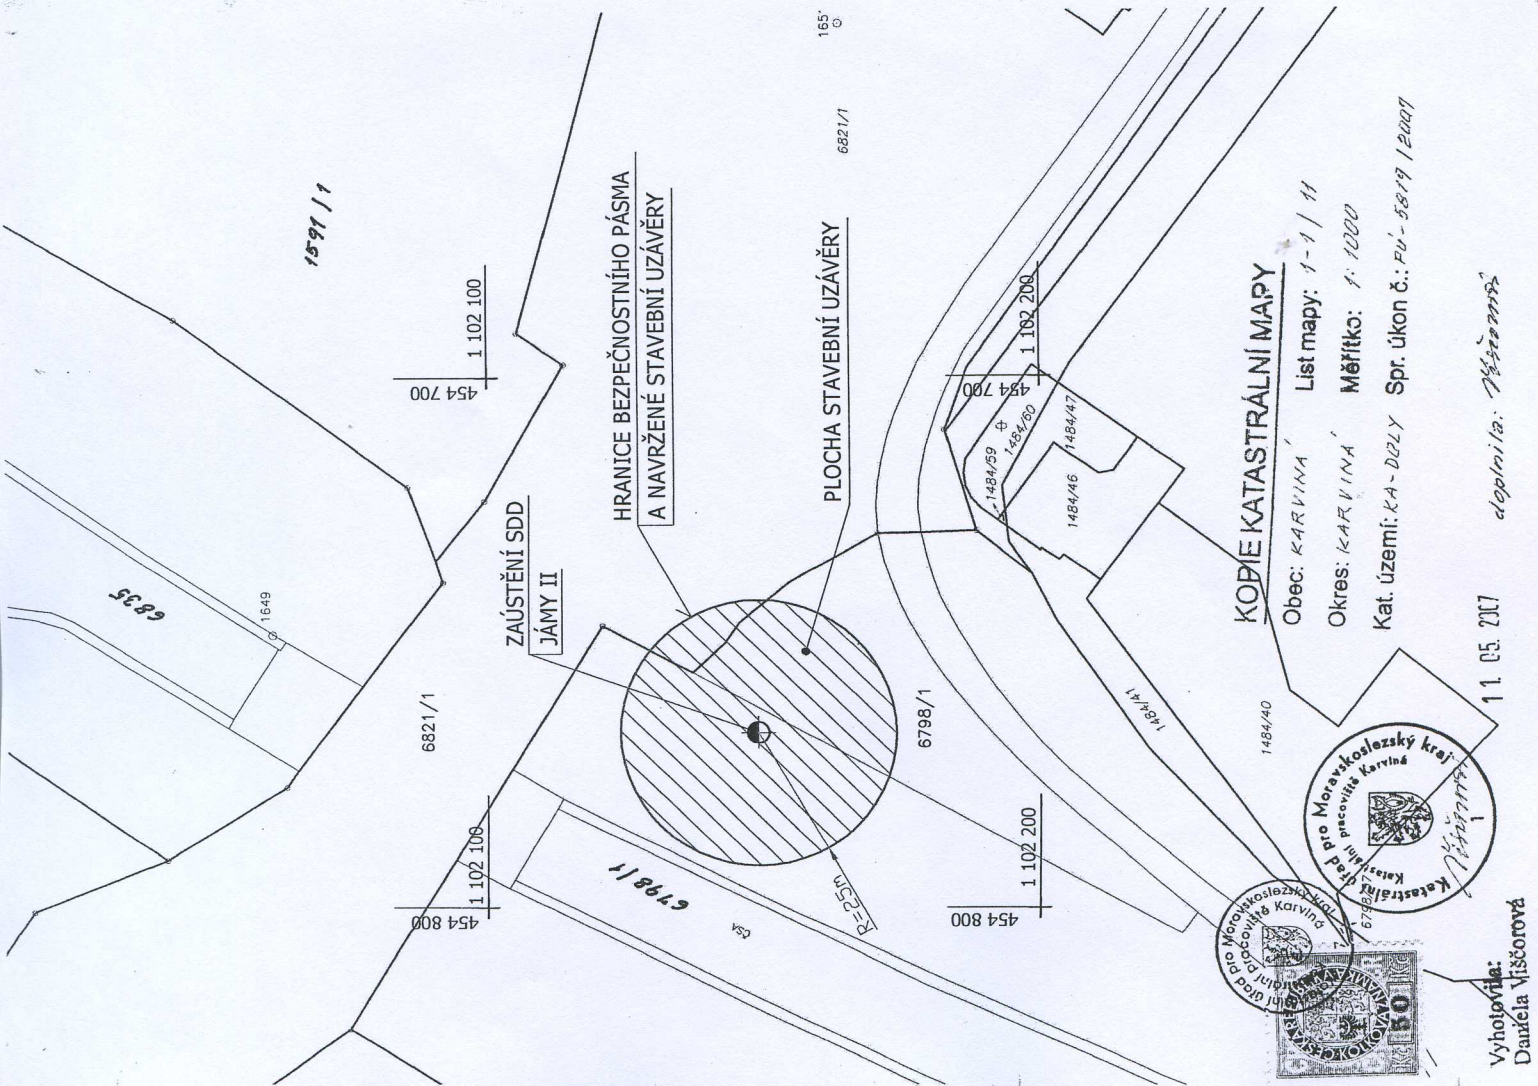

SOUŘADNICE ZAÚSTĚNÍ SDD JÁMY II:

X - 1 102 149,0

Y - 454 767,0

Z - +224,2 (ÚROVEŇ STÁVAJÍCÍHO TERÉNU)

PARCELY DOTČENÉ STAVEBNÍ UZÁVĚROU SDD JÁMY II:

p.č. 6798/1 (ZAÚSTĚNÍ JÁMY) - Vlastnické právo: ČESKÁ REPUBLIKA
Právo hospodařit s majetkem státu:
ŘEDITELSTVÍ SILNIC A DÁLNIC ČR

p.č. 6821/1 - Vlastnické právo: OKD, DOPRAVA, a.s.

Název akce: NÁVRH NA VYDÁNÍ ÚZEMNÍHO OPATŘENÍ O STAVEBNÍ UZÁVĚŘE	
Objednatel: MINISTERSTVO ŽIVOTNÍHO PROSTŘEDÍ ČESKÉ REPUBLIKY	
Měř.: 1 : 1000	Projektant: STOKLASA KAREL
	Schválil: ING. STRAKOŠ TOMÁŠ
Datum: 9 / 2007	
Název: KOPIE KATASTRÁLNÍHO SNÍMKU SE ZAKRESLENÍM STAVEBNÍ UZÁVĚRY SDD JÁMY II	
PŘÍLOHA Č.14/2	



Vyhotovila:
Daniela Višková

11.05.2007


doplnila: *Návrh*

Kat. území: KA-DOLY Spr. úkon č.: PÚ-5819/2007

Okres: KARVINA Měřítko: 1:1000


Obec: KARVINA List mapy: 1-1/11

KOPIE KATASTRÁLNÍ MAPY

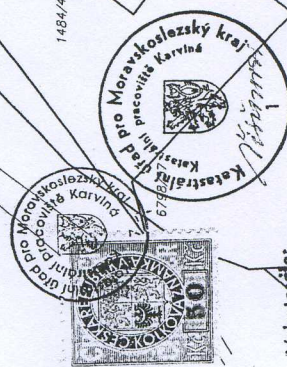

KOPIE KATASTRÁLNÍ MAPY

Obec: KARVINA List mapy: 1-11/13
 Okres: KARVINA Měřítko: 1:1000
 Kat. území: KA-DOLY Spr. úkon č. 19/2007

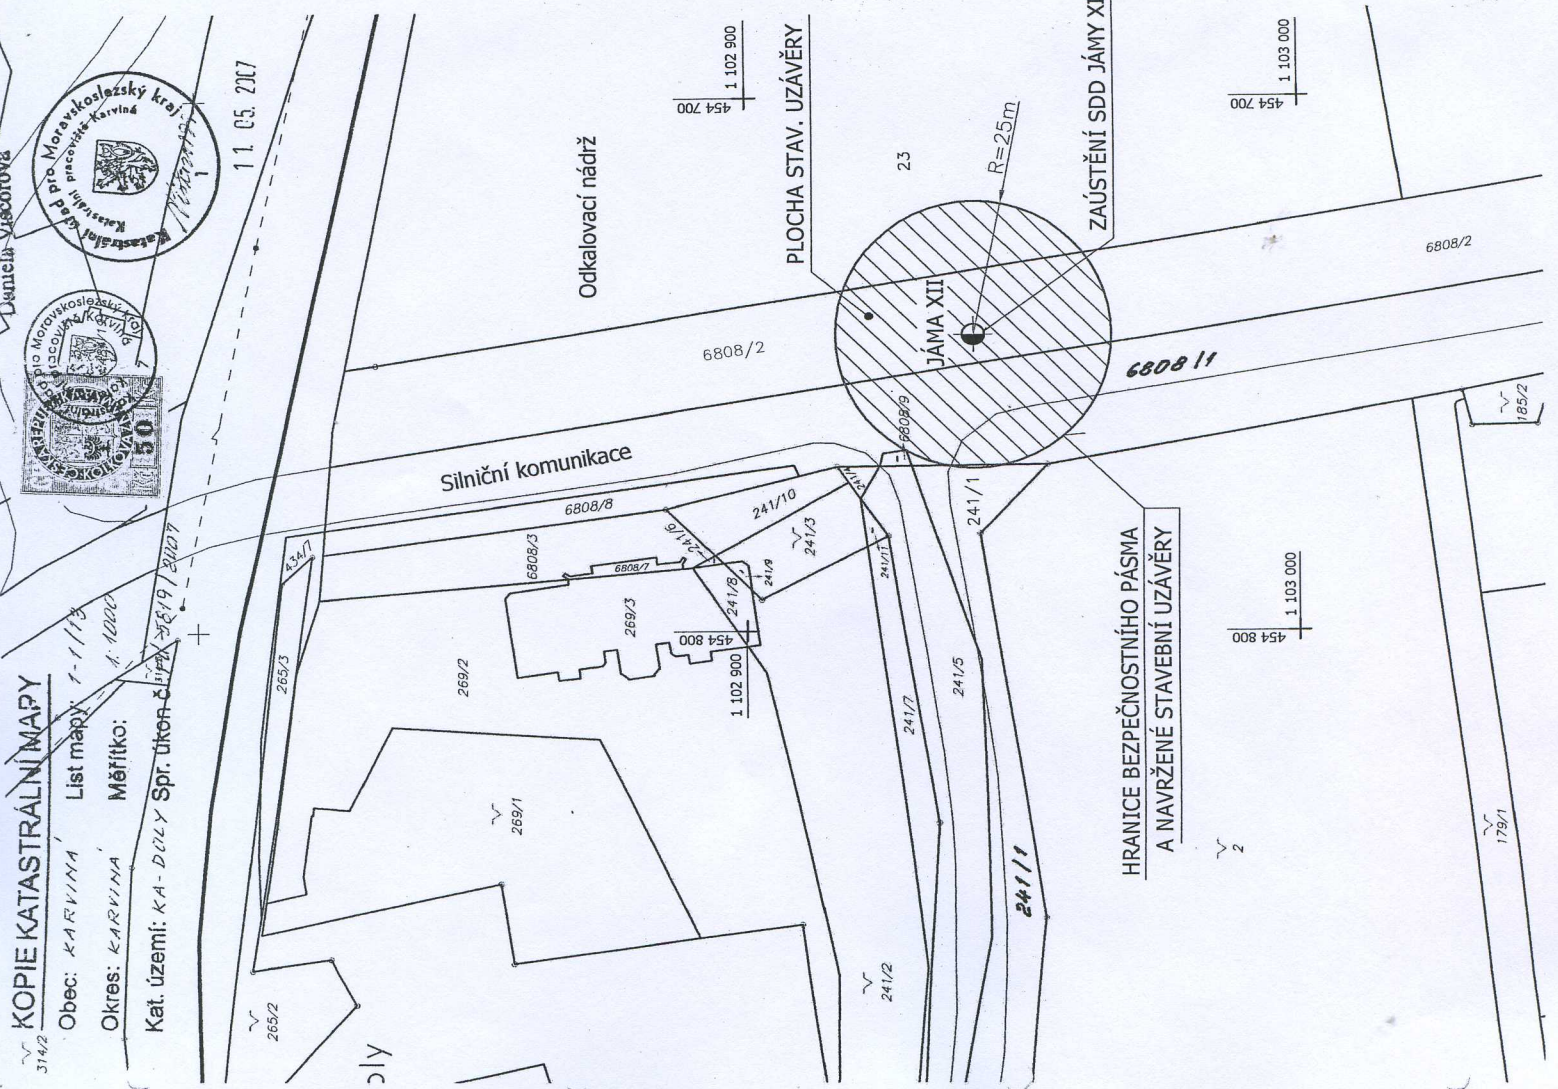

SOUŘADNICE ZAÚSTĚNÍ SDD JÁMY XII:

X - 1 102 941,2
 Y - 454 744,4
 Z - + 225,7 m (ÚROVEŇ ÚSTÍ JÁMY POD STÁV. TERÉNEM)

PARCELY DOTČENÉ STAVEBNÍ UZÁVĚROU SDD JÁMY XII:

p.č. 6808/2 (ZAÚSTĚNÍ JÁMY) } Vlastnické právo: MORAVSKOSLEZSKÝ KRAJ
 p.č. 6808/1 } Svěřená správa nemovitostí ve vlastnictví kraje:
 SPRÁVA SILNIC MORAVSKOSLEZSKÉHO KRAJE

p.č. 23 - Vlastnické právo: OKD, a.s.
 Svěřeno do výkonu práva vlastnictví: DŮL DARKOV

p.č. 241/1 - Vlastnické právo: Statutární město Karviná, Fryštátská 72/1, Karviná-Fryštát

Název akce: NÁVRH NA VYDÁNÍ ÚZEMNÍHO OPATŘENÍ O STAVEBNÍ UZÁVĚŘE			
Objednatel: MINISTERSTVO ŽIVOTNÍHO PROSTŘEDÍ ČESKÉ REPUBLIKY			
Měř.: 1 : 1000		Projektant: STOKLASA KAREL <i>SK</i>	Datum: 9 / 2007
		Schválil: ING. STRAKOŠ TOMÁŠ <i>TS</i>	
Měřítko: 1 : 1000		Název: KOPIE KATASTRÁLNÍHO SNÍMKU SE ZAKRESLENÍM STAVEBNÍ UZÁVĚRY SDD JÁMY XII	
		PŘÍLOHA Č.15/2	