
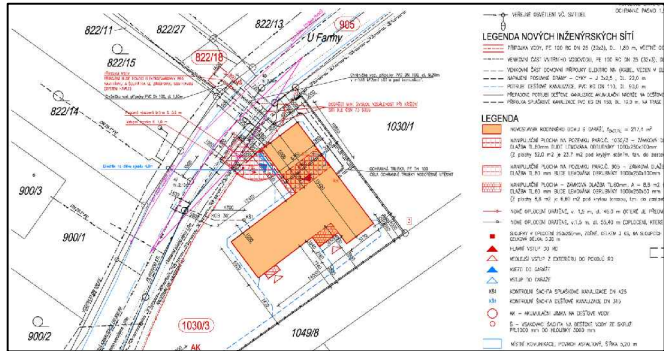
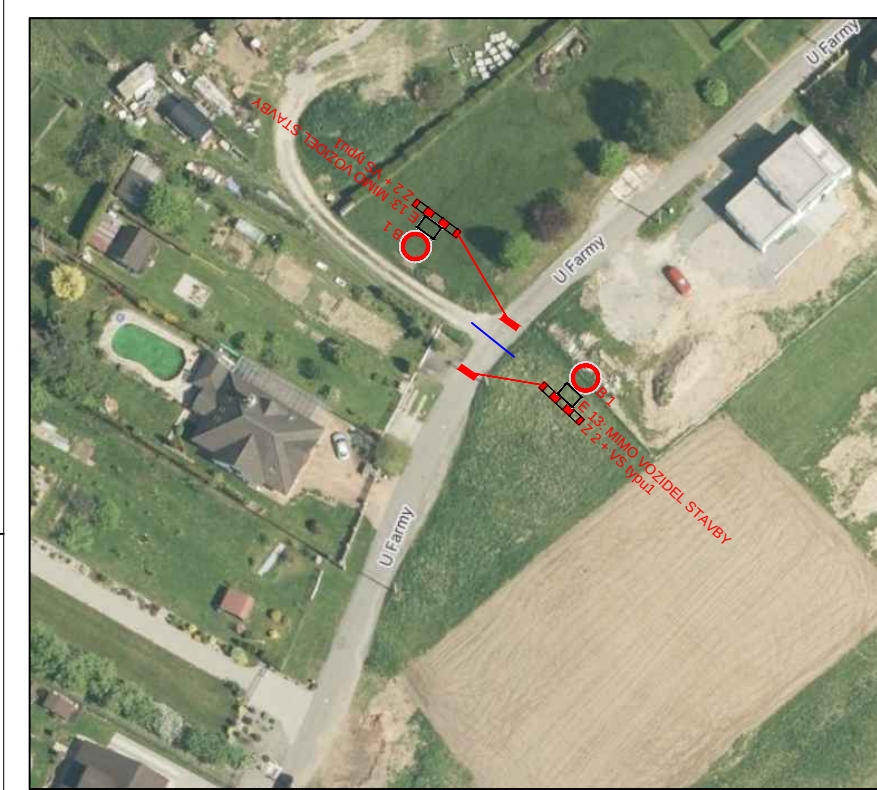


NÁVRH PŘECHODNÉ ÚPRAVY PROVOZU

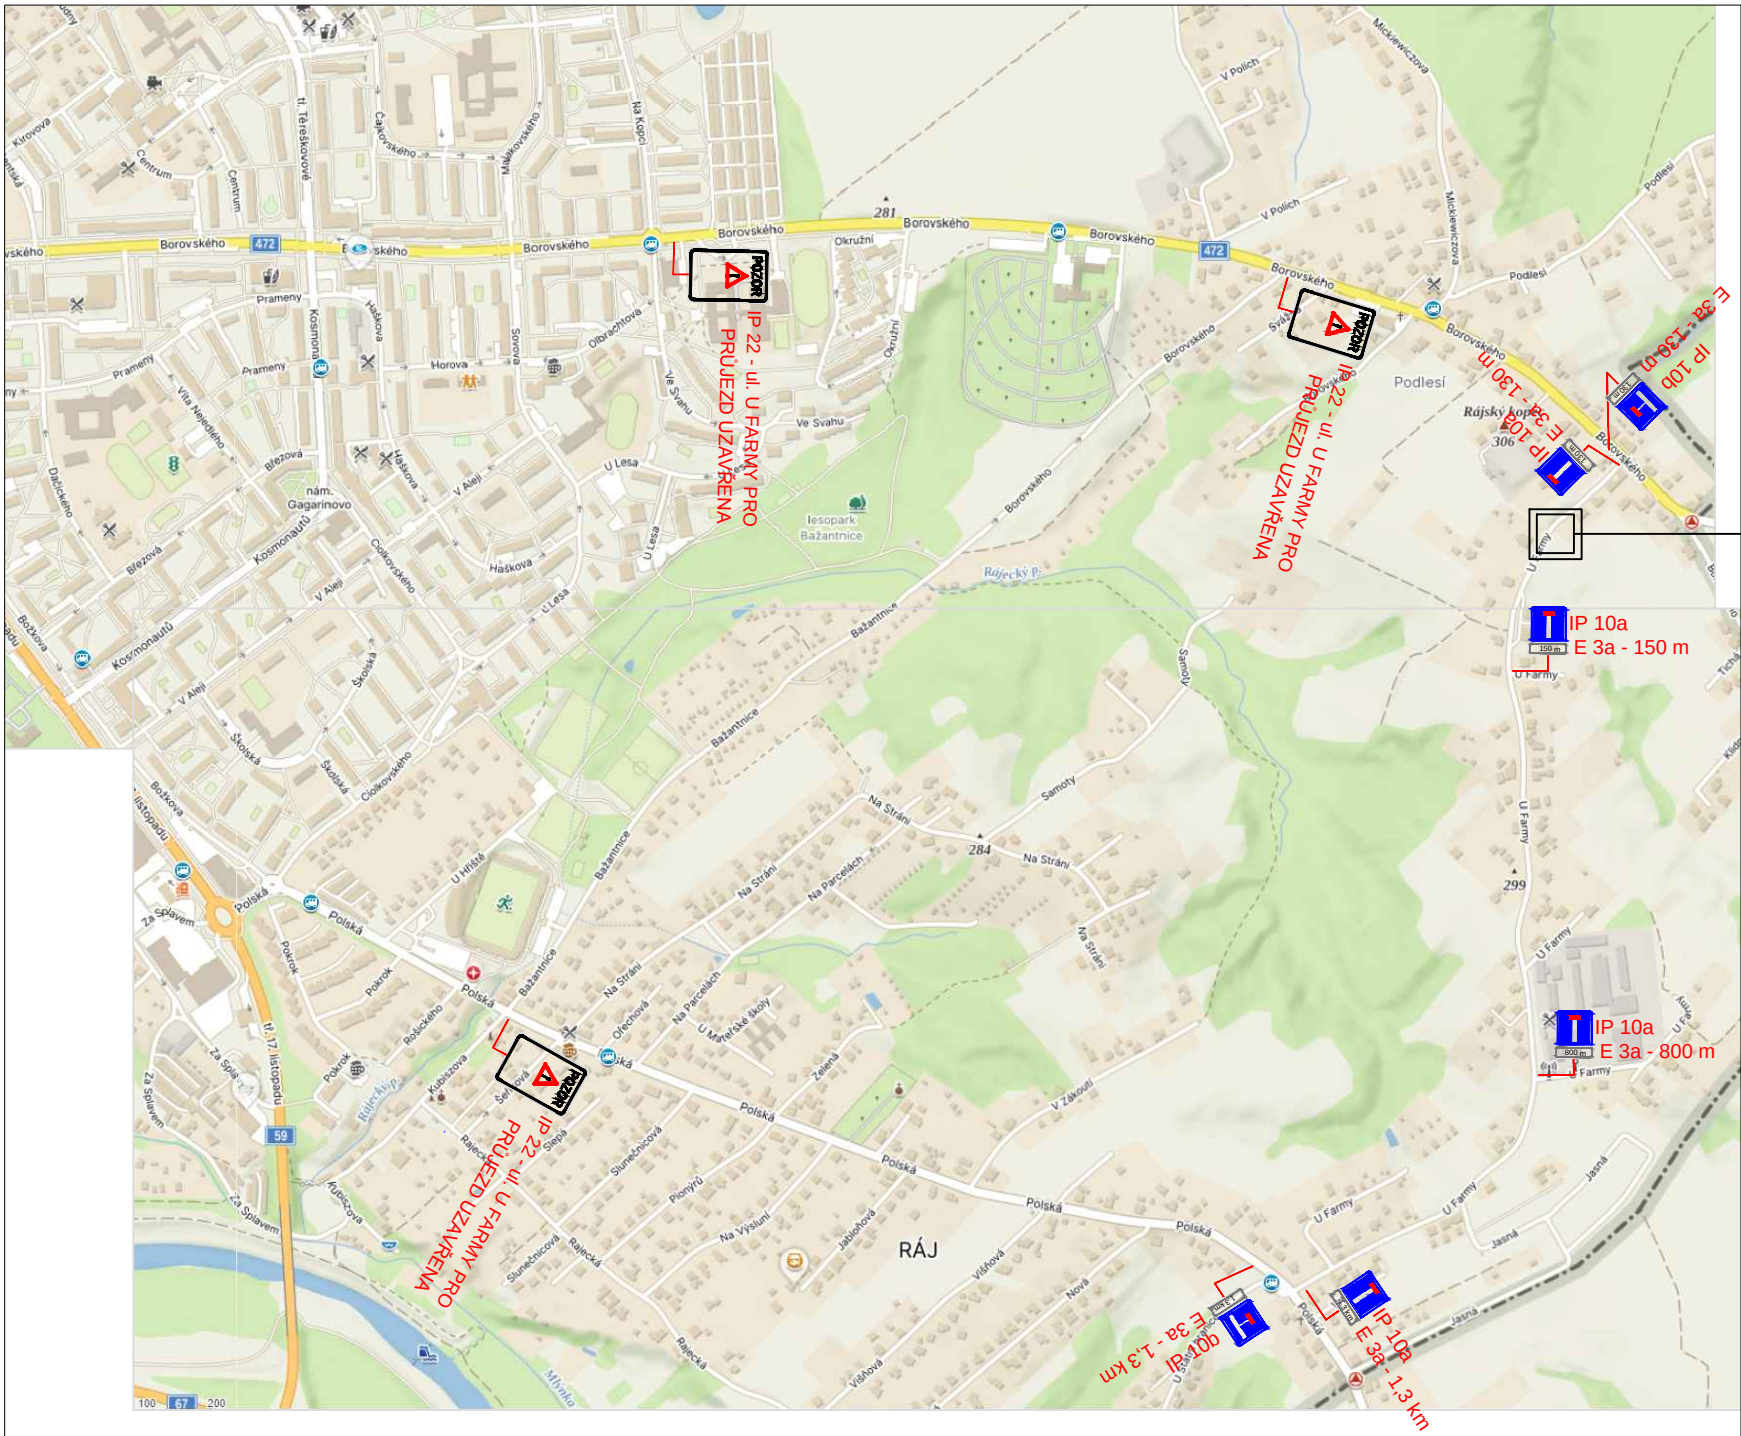

PROJEKT ŘEŠÍ PŘÍPOJKU VODOVODU A KANALIZACE PŘES UL. U FARMY V KARVINĚ RÁJI. INVESTOR P. MIKULA PAVEL.

LEGENDA :

-  B 1 NAVRŽENÉ SVISLÉ DOPRAVNÍ ZNAČENÍ
 E 13: MIMO VOZIDEL STAVBY
 Z 2 + VS typu1

INVESTOR: Ing. Pavel MIKULA	DATUM: 5/2025
STAVBA: Novostavba rodinného domu s garáží na pozemku 1030/3, k. ú. Ráj	STUPEŇ: DSP
	MĚŘÍTKO: —
	FORMÁT: A4: 2
VÝKRES: NÁVRH PDZ – v rámci přípojky k RD	ARCHIVNÍ Č.: —
	PŘÍLOHA Č.: 1