


Detail - 1.fáze

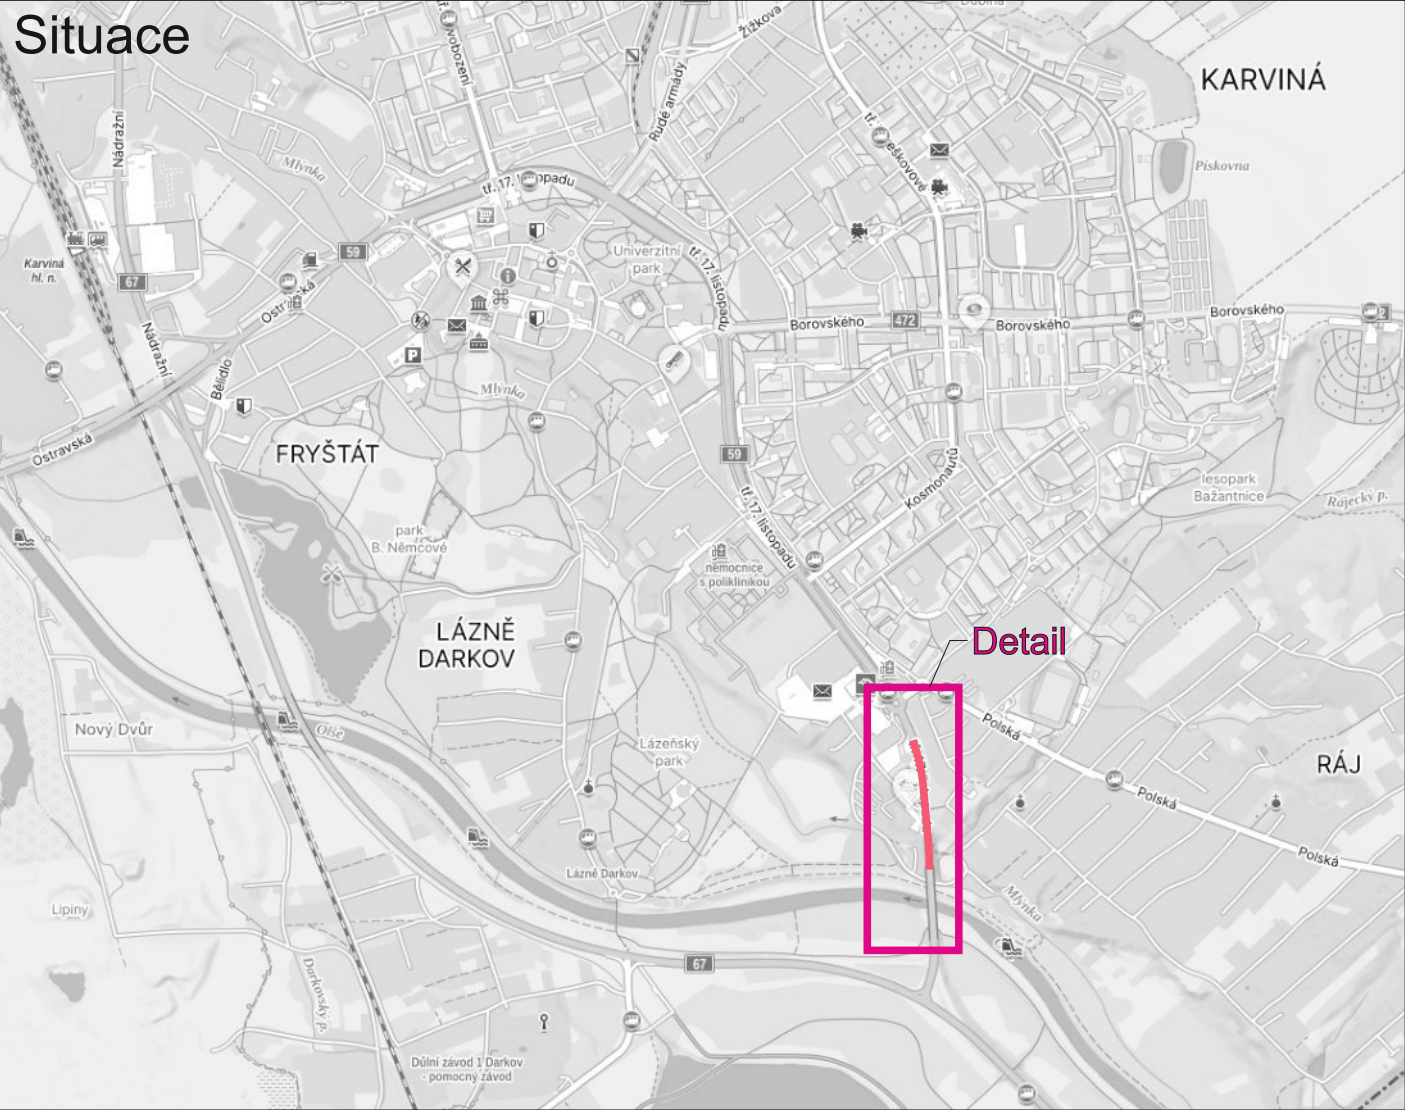

Detail - 2.fáze





Legenda:

- B20a Trvalé dopravní značení
- A15 Přechodné dopravní značení
- Pracovní místo


Trvalé dopravní značení, které bude v rozporu s přechodným dopravním značením, bude dočasně zneplatněno.

Vypracoval:	Datum:	SEKNE SEKNE, spol. s r.o. Hamerská 12, 772 00 Olomouc DIČ: CZ62363701 tel./fax: 585 311 867			
Bc. Martin Bodlák	6.8.2025				
I/67 Karviná - průtah, km 0,327 - 2,494					
Název akce:	Přechodné dopravní značení		Formát:	Č. výkresu:	Č. soupavy:
Príloha:	Etapa 1		4xA4	1	

Detail - 1.polovina

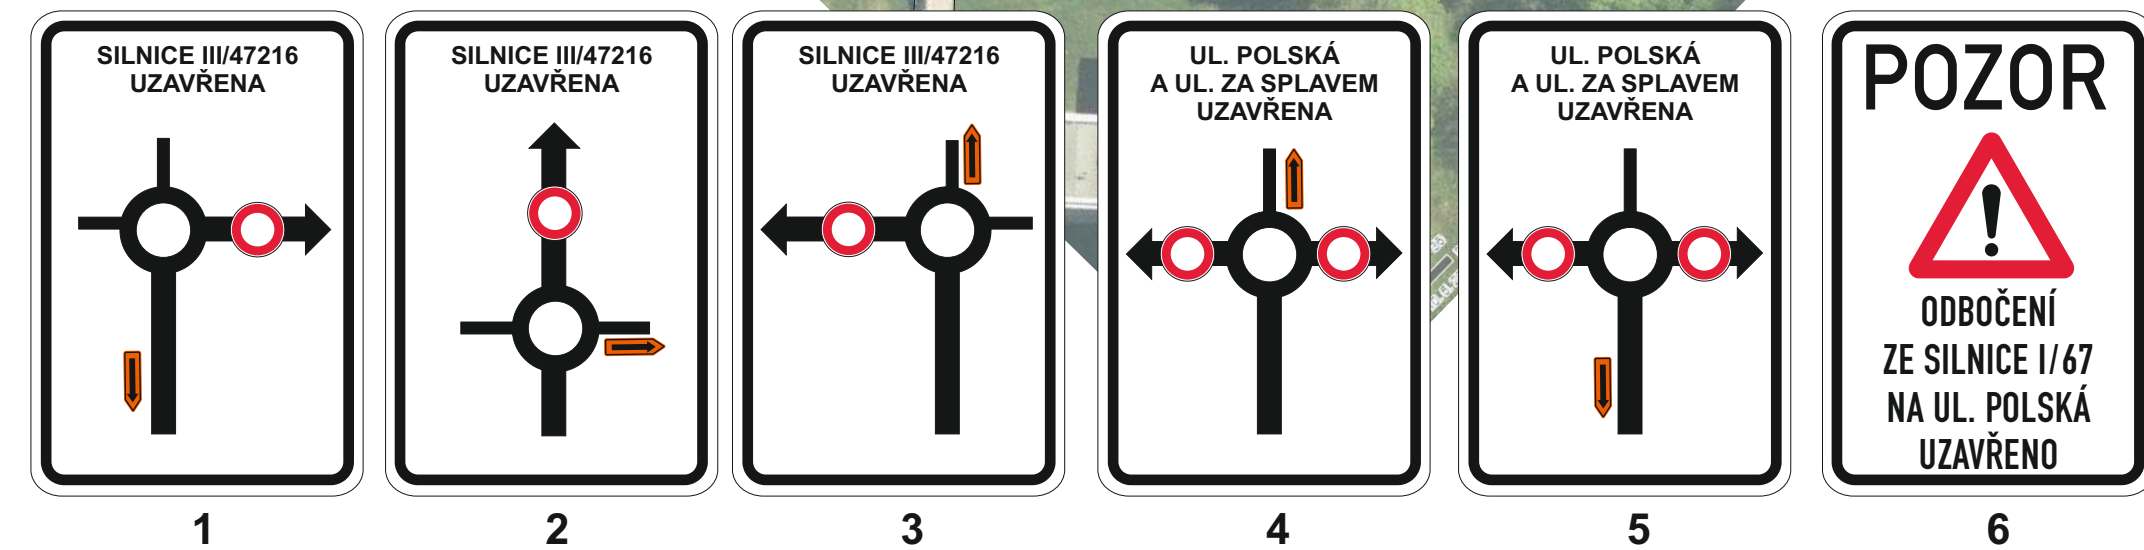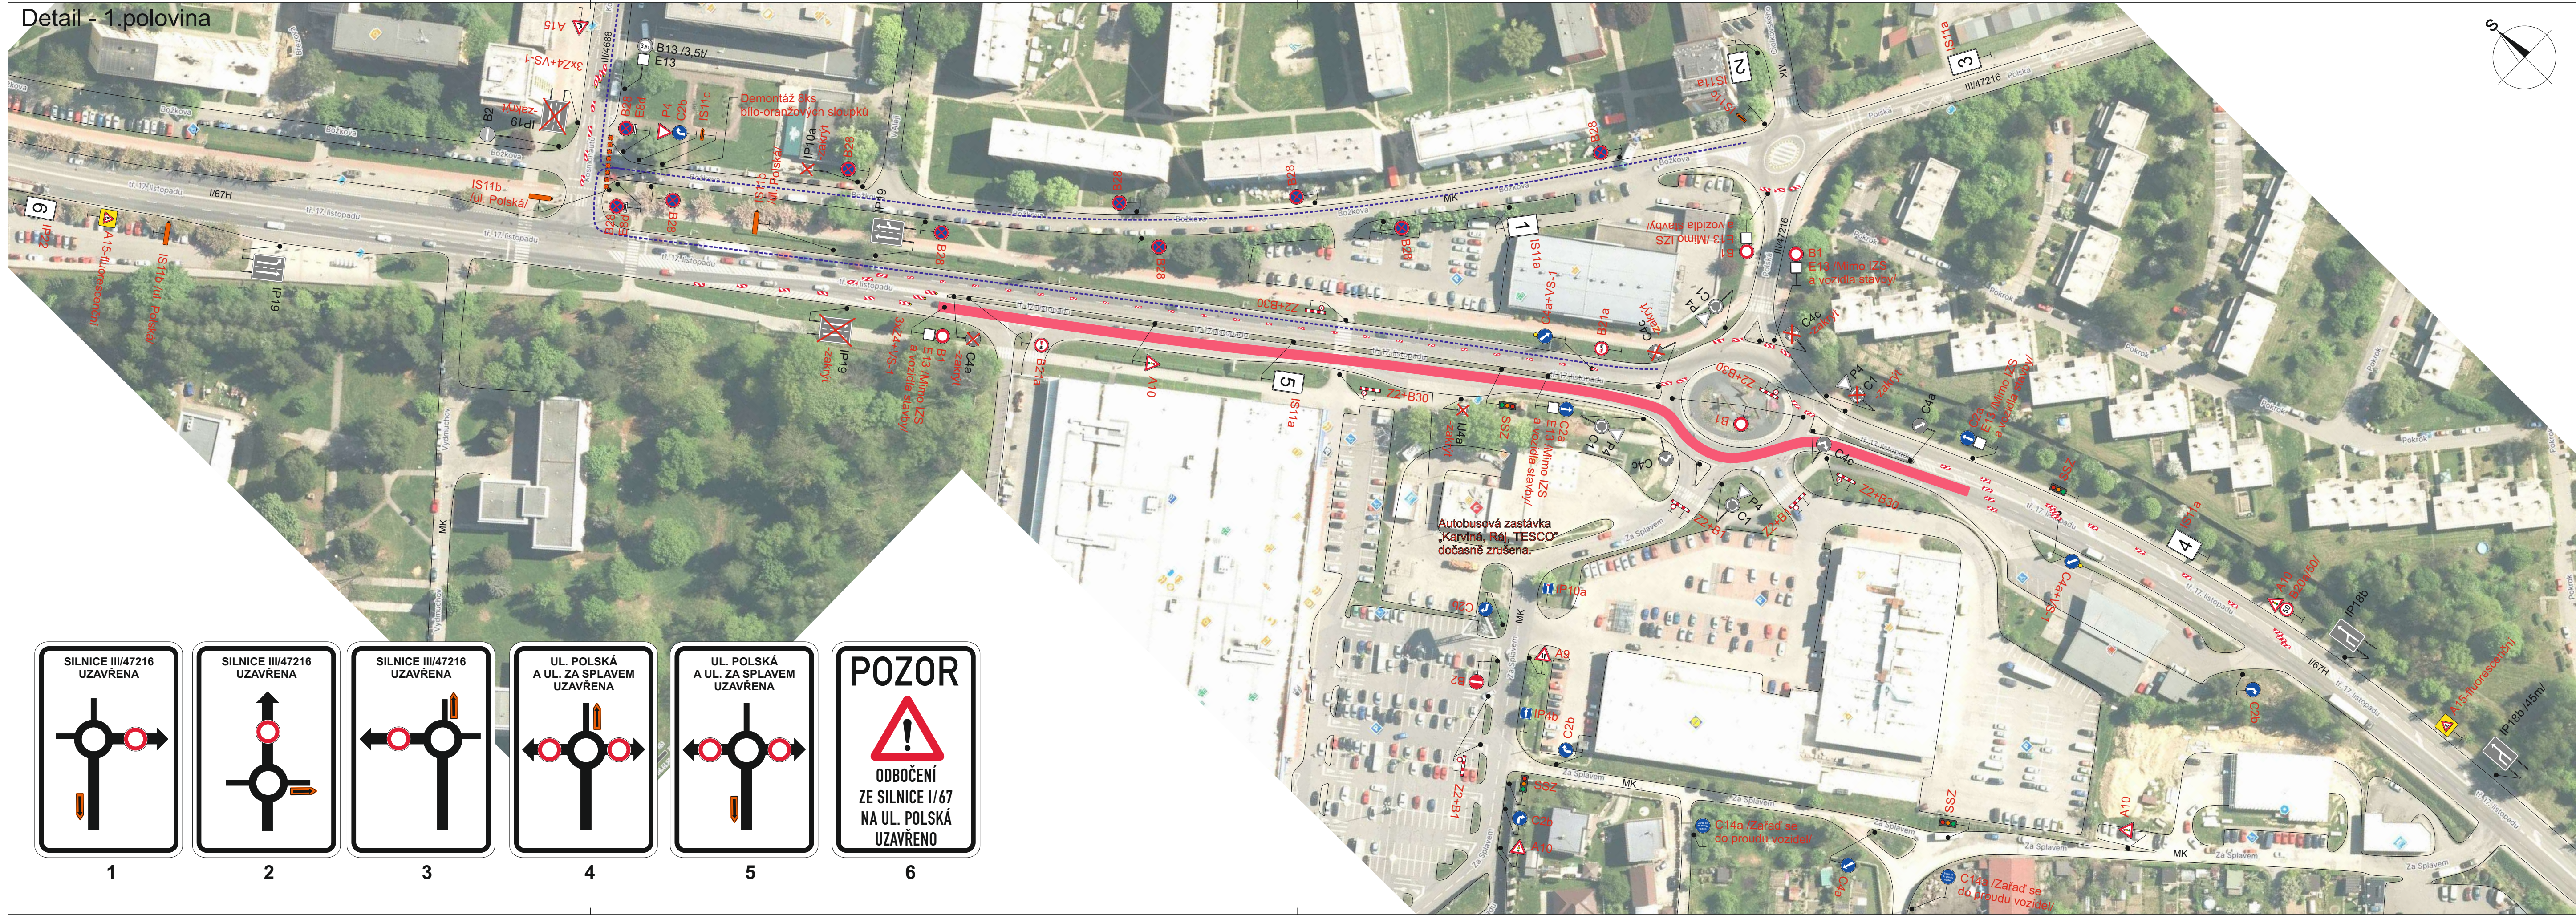

Situace

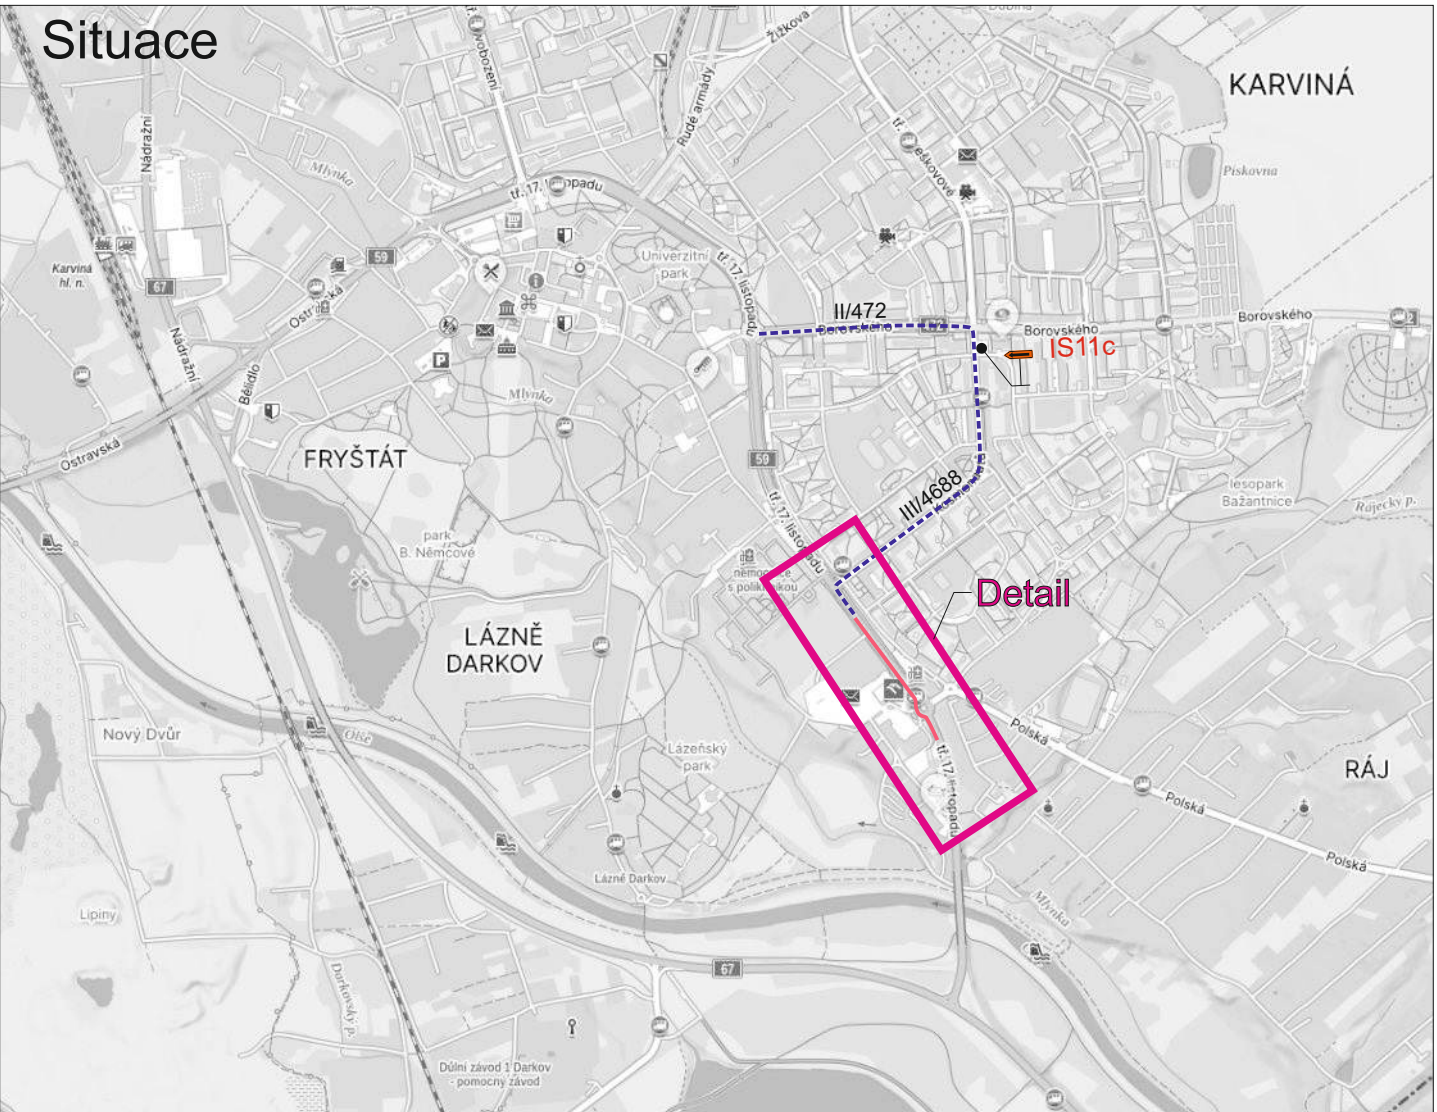


- Legenda:
- P4 Trvalé dopravní značení
 - A15 Přechodné dopravní značení
 - Pracovní místo
 - Objízdná trasa


Trvalé dopravní značení, které bude v rozporu s přechodným dopravním značením, bude dočasně zneplatněno.
Dopravní značení B28 s datem platnosti bude umístěno 7 dní před zahájením stavby.

Vypracoval: Bc. Martin Bodlák		Datum: 6.8.2025		SEKNE SEKNE, spol. s r.o. Hamerská 12, 772 00 Olomouc DIČ: CZ62363701 tel./fax: 585 311 867		
Název akce: I/67 Karviná - průtah, km 0,327 - 2,494						
Název objektu: Přechodné dopravní značení				Formát:	Č. výkresu:	Č. soupřavy:
Příloha: Etapa 2 - 1.poloovina				5xA4	2.1	

Detail - 2.polovina

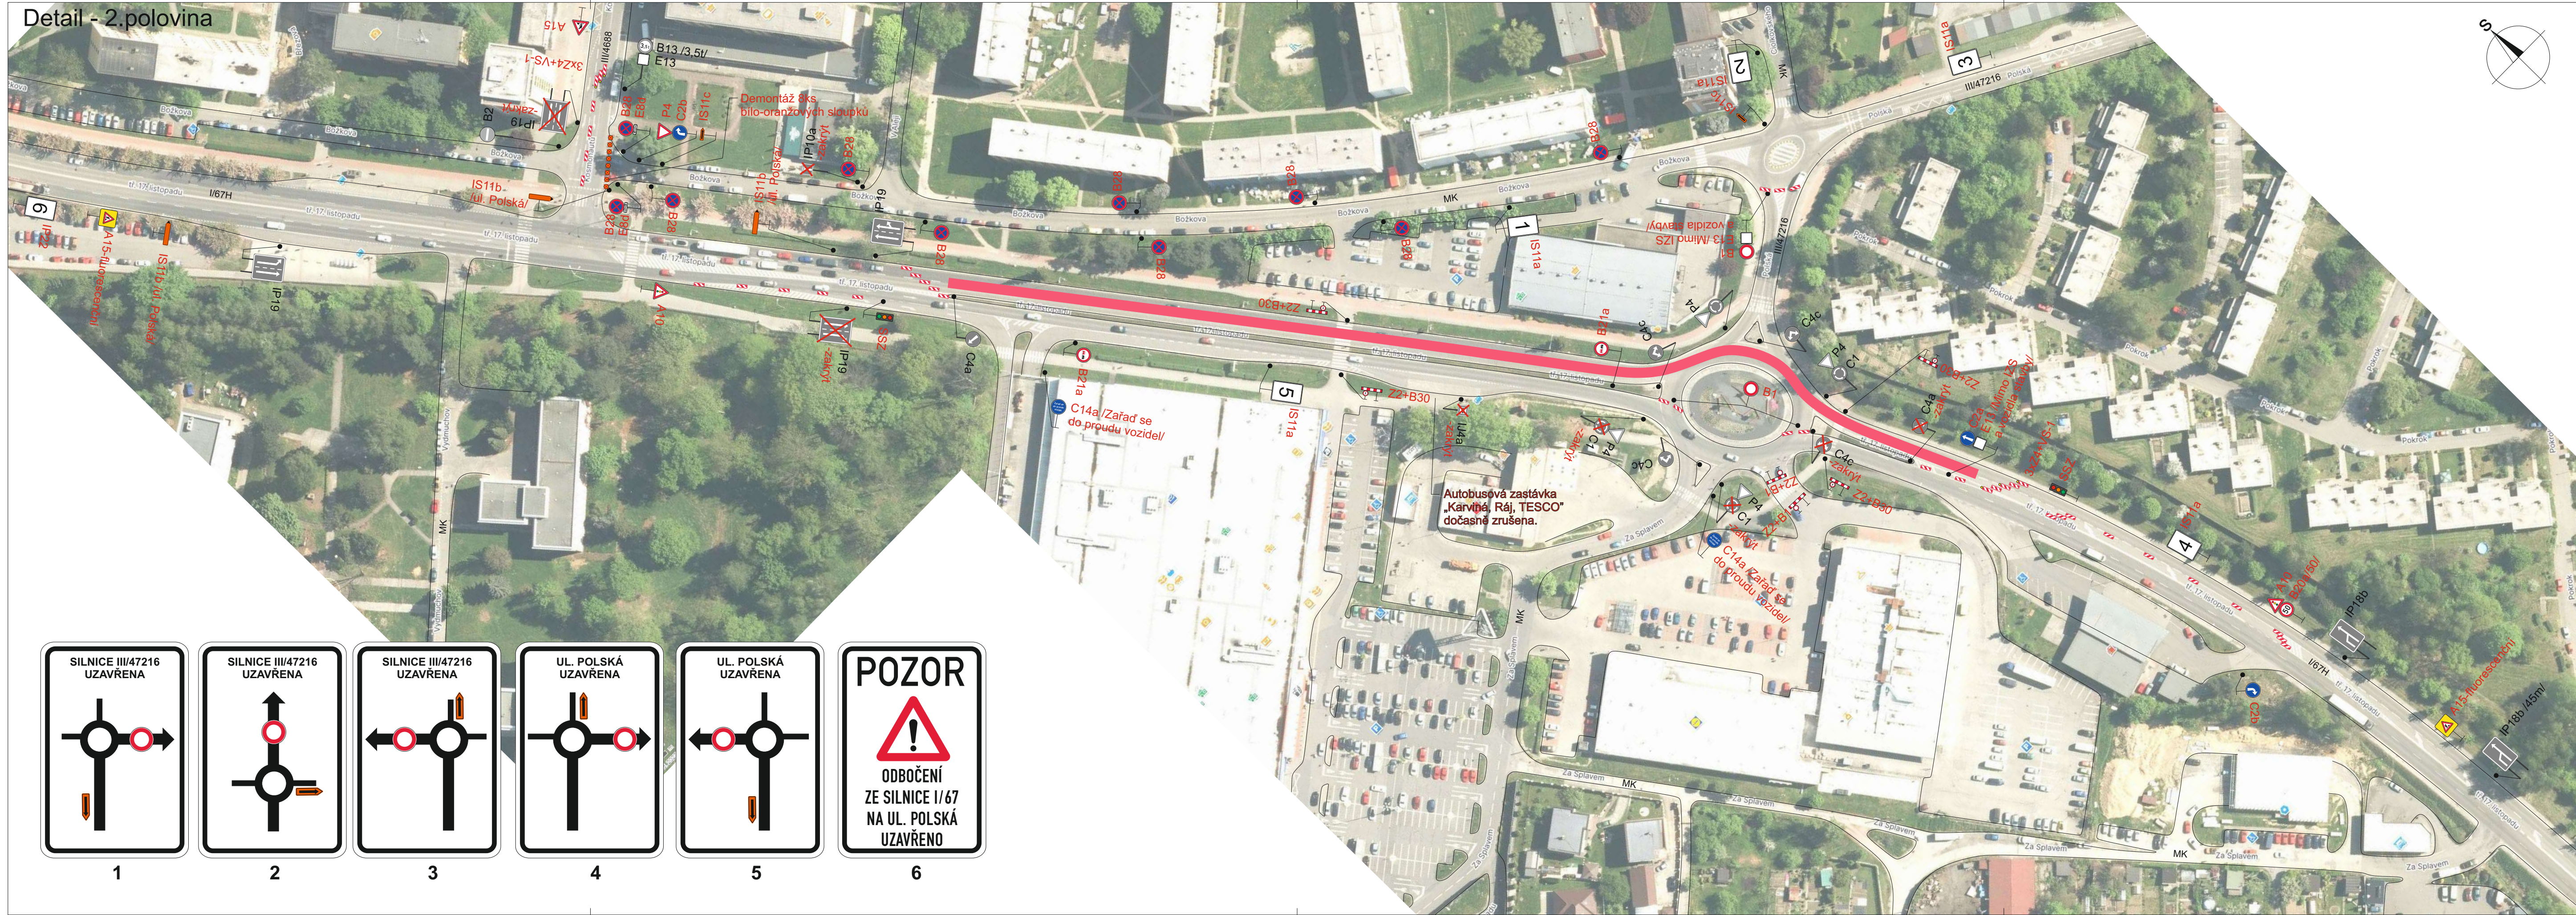

Situace

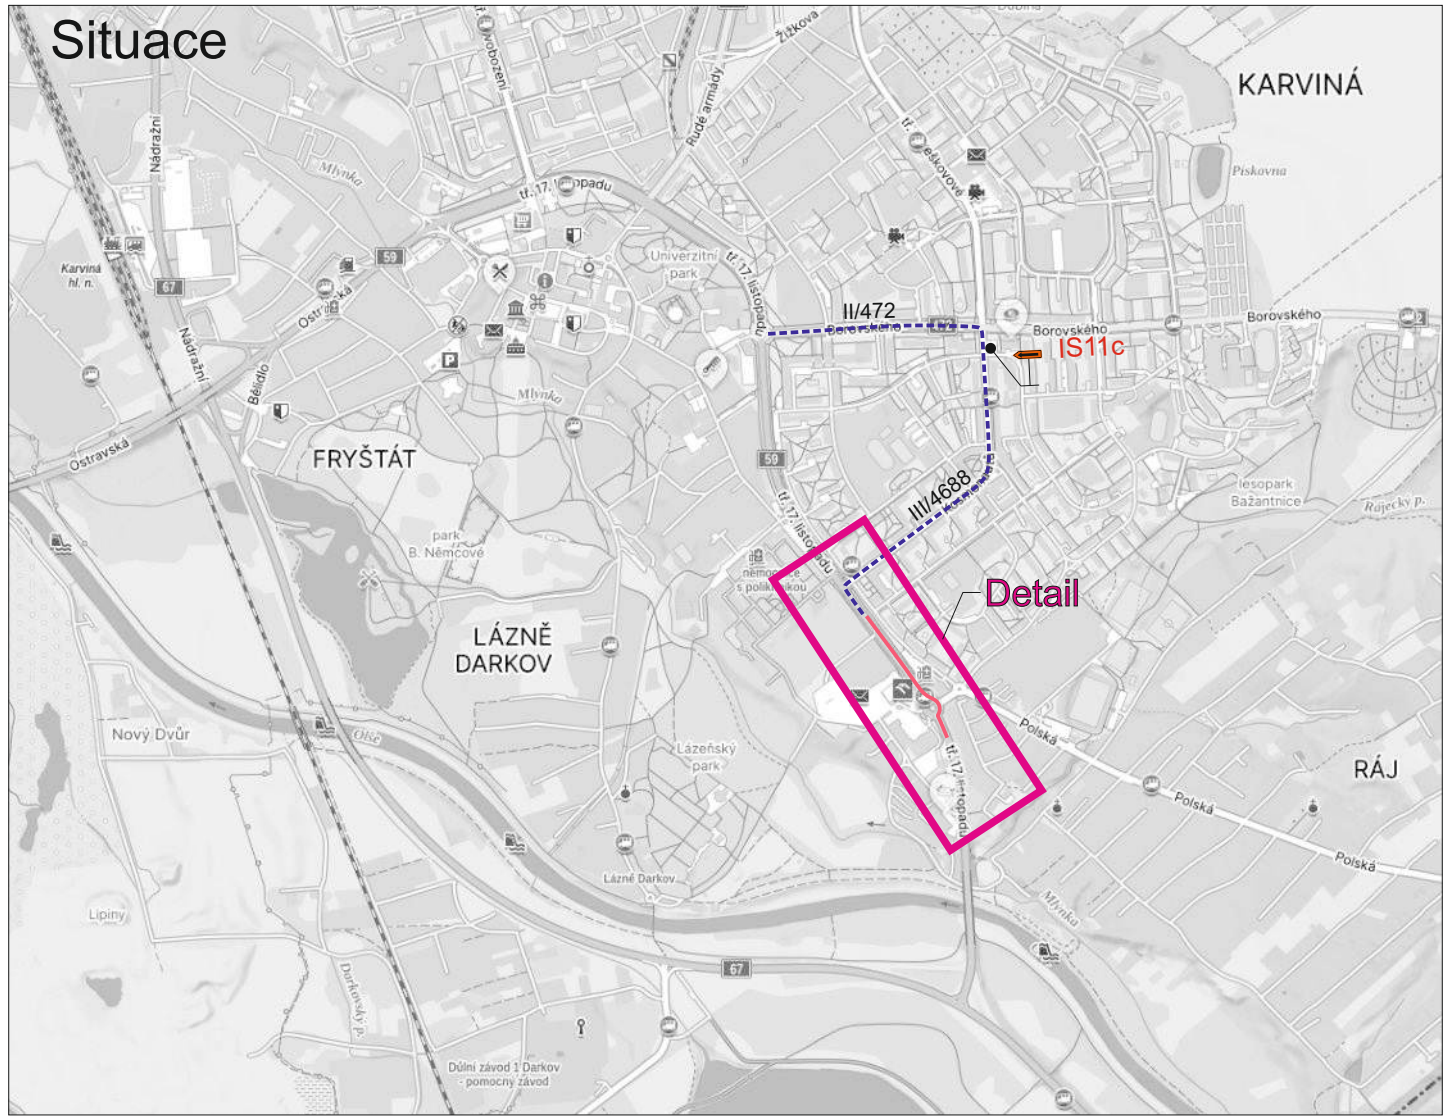


Legenda:



- P4 Trvalé dopravní značení
- A15 Přechodné dopravní značení
- Pracovní místo
- Objízdná trasa

Trvalé dopravní značení, které bude v rozporu s přechodným dopravním značením, bude dočasně zneplatněno.
Dopravní značení B28 s datem platnosti bude umístěno 7 dní před zahájením stavby.

Vypracoval: Bc. Martin Bodlák		Datum: 6.8.2025		SEKNE SEKNE, spol. s r.o. Hamerská 12, 772 00 Olomouc DIČ: CZ62363701 tel./fax: 585 311 867		
Název akce: I/67 Karviná - průtah, km 0,327 - 2,494						
Název objektu: Přechodné dopravní značení				Formát:	Č. výkresu:	Č. soupřavy:
Příloha: Etapa 2 - 2.polovina				5xA4	2.2	

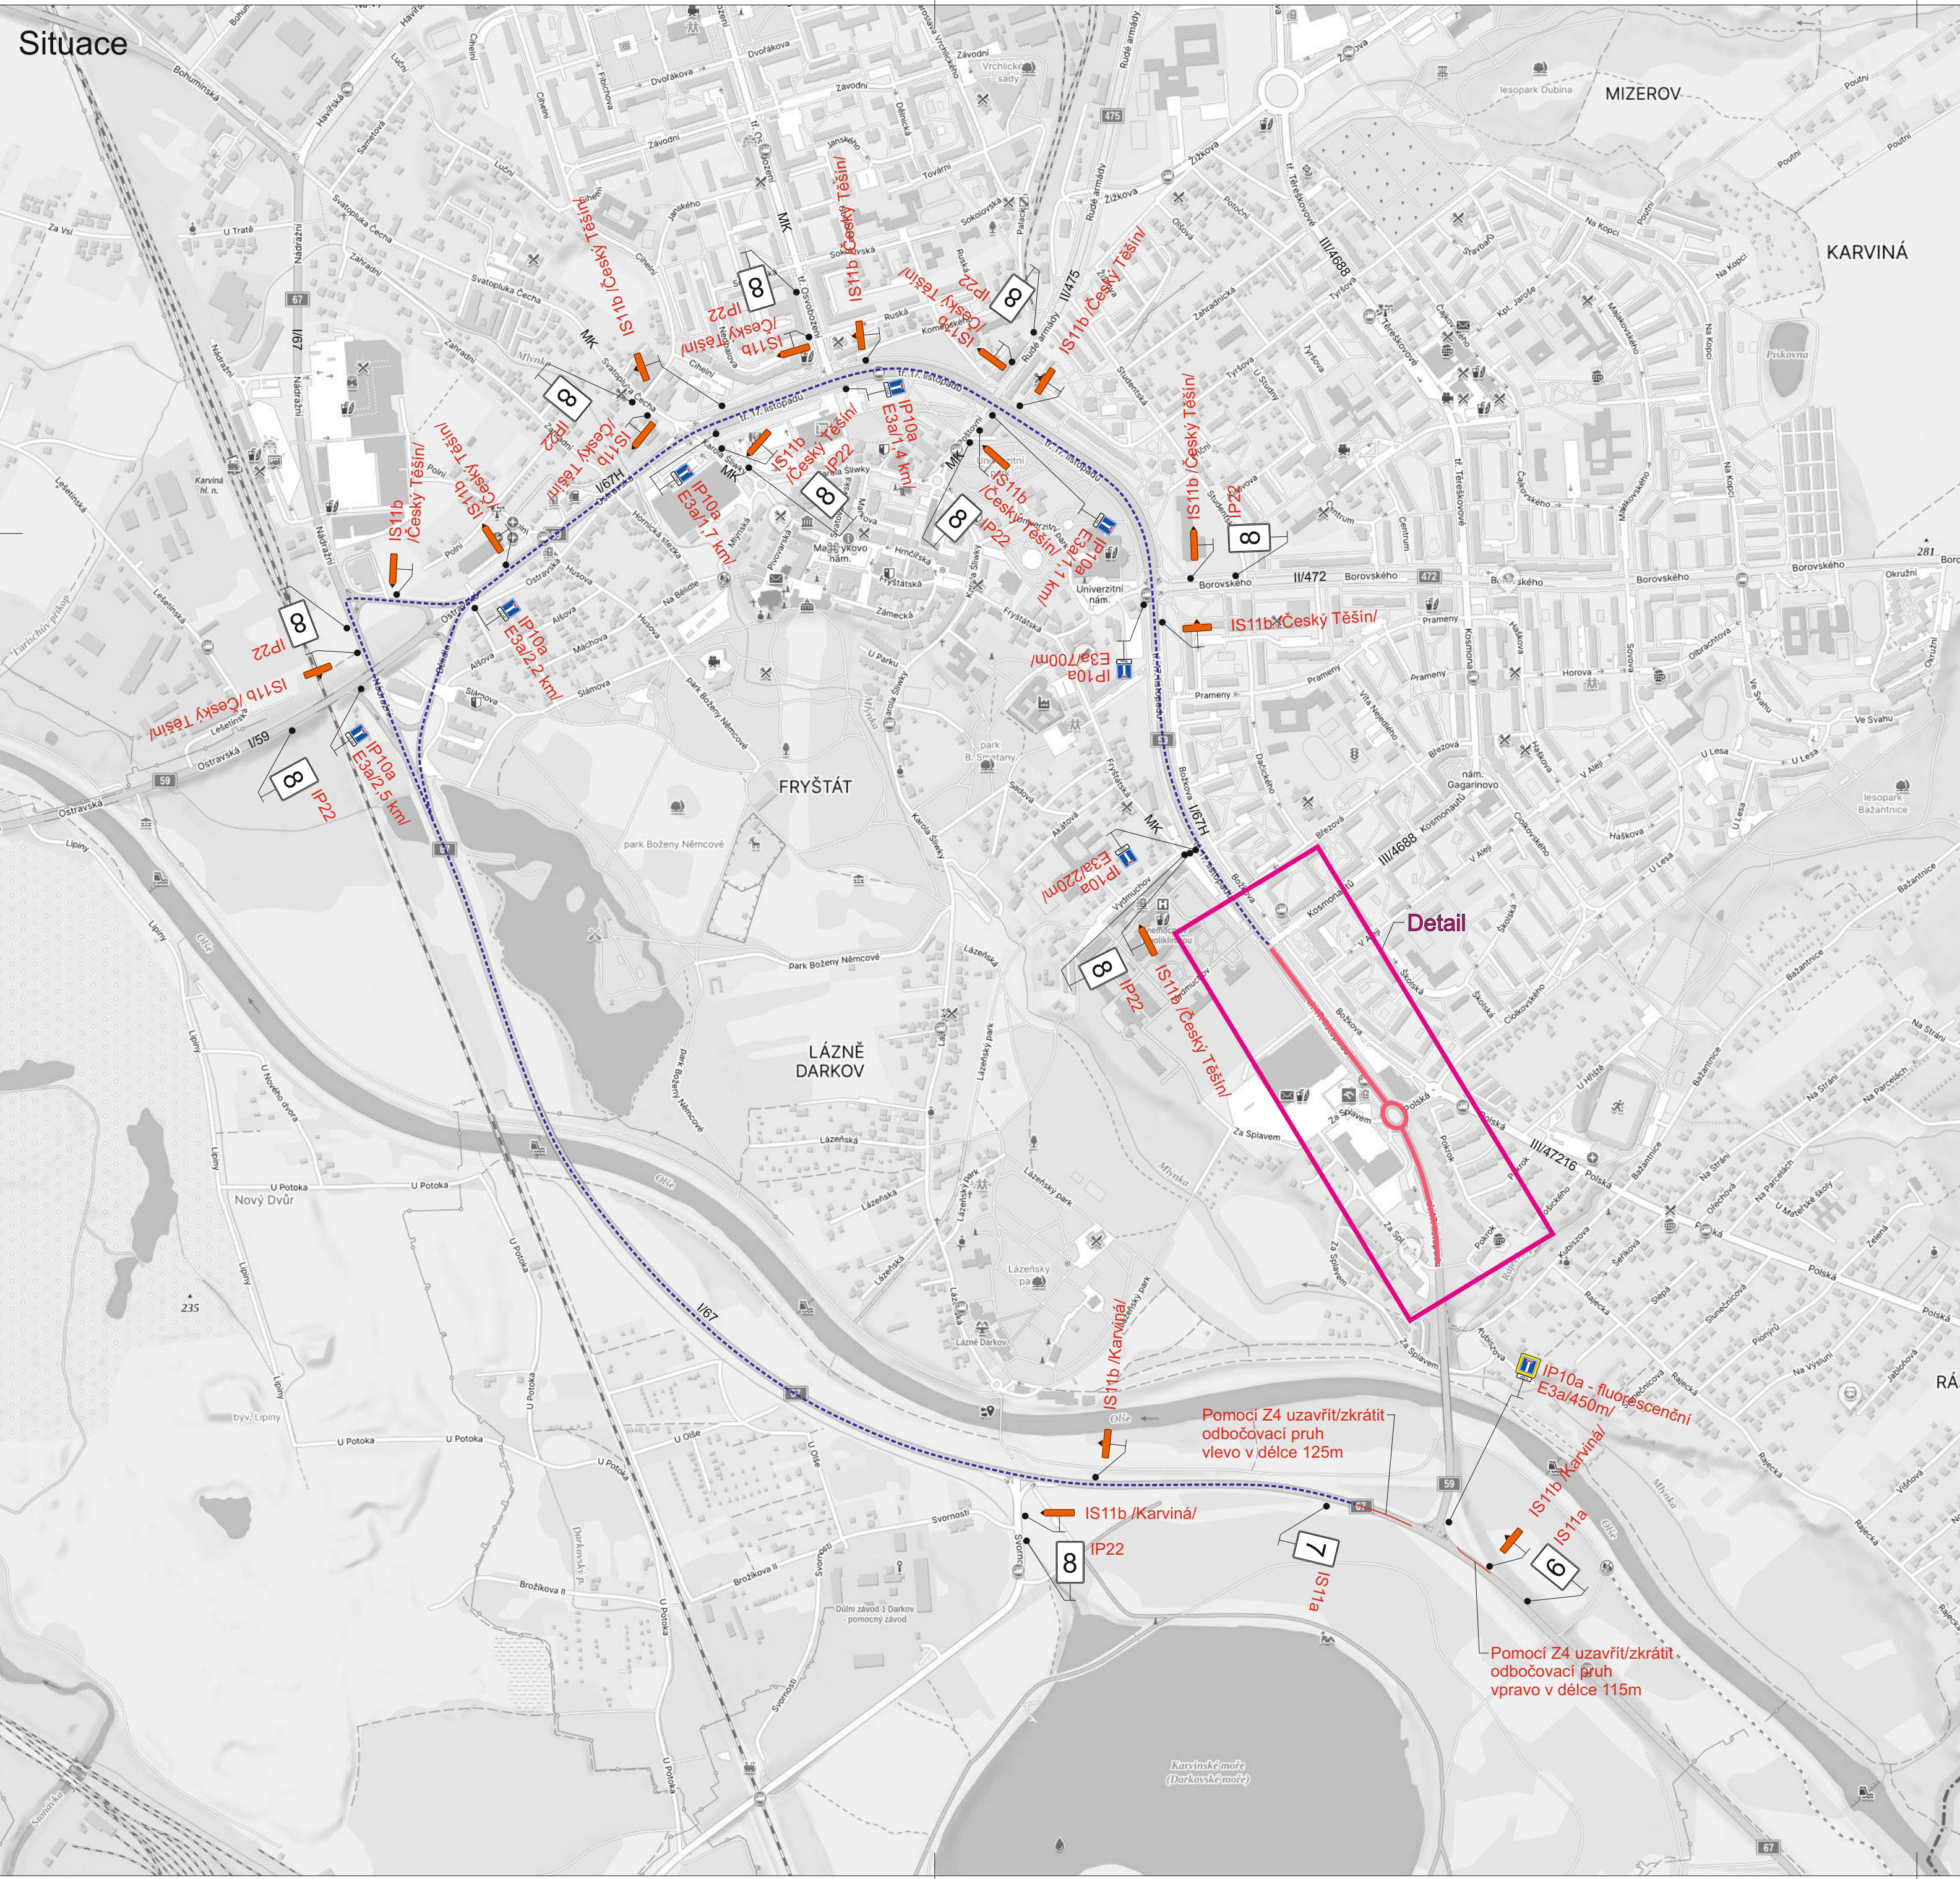

Detail

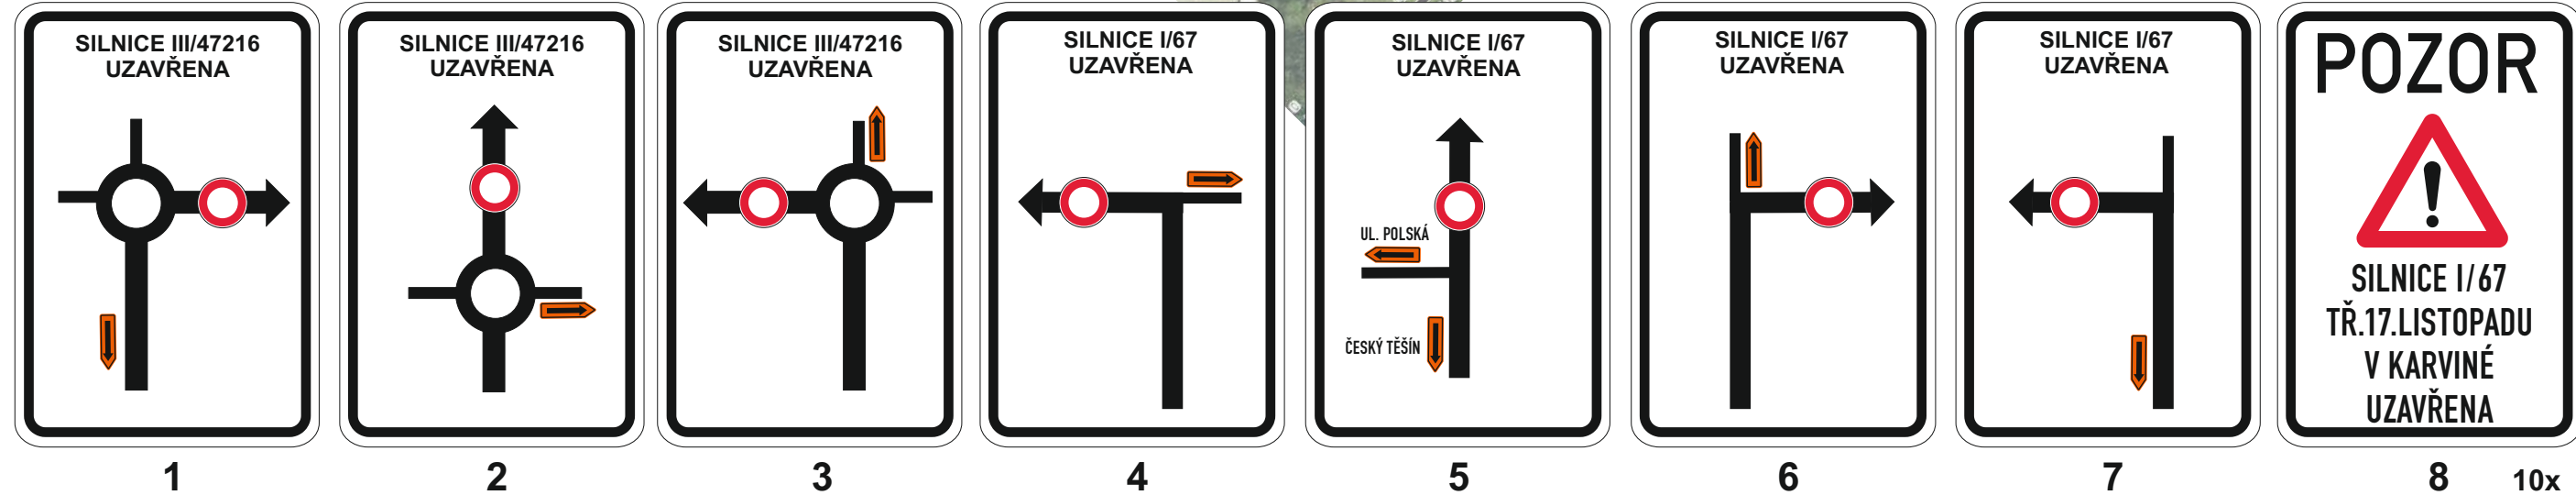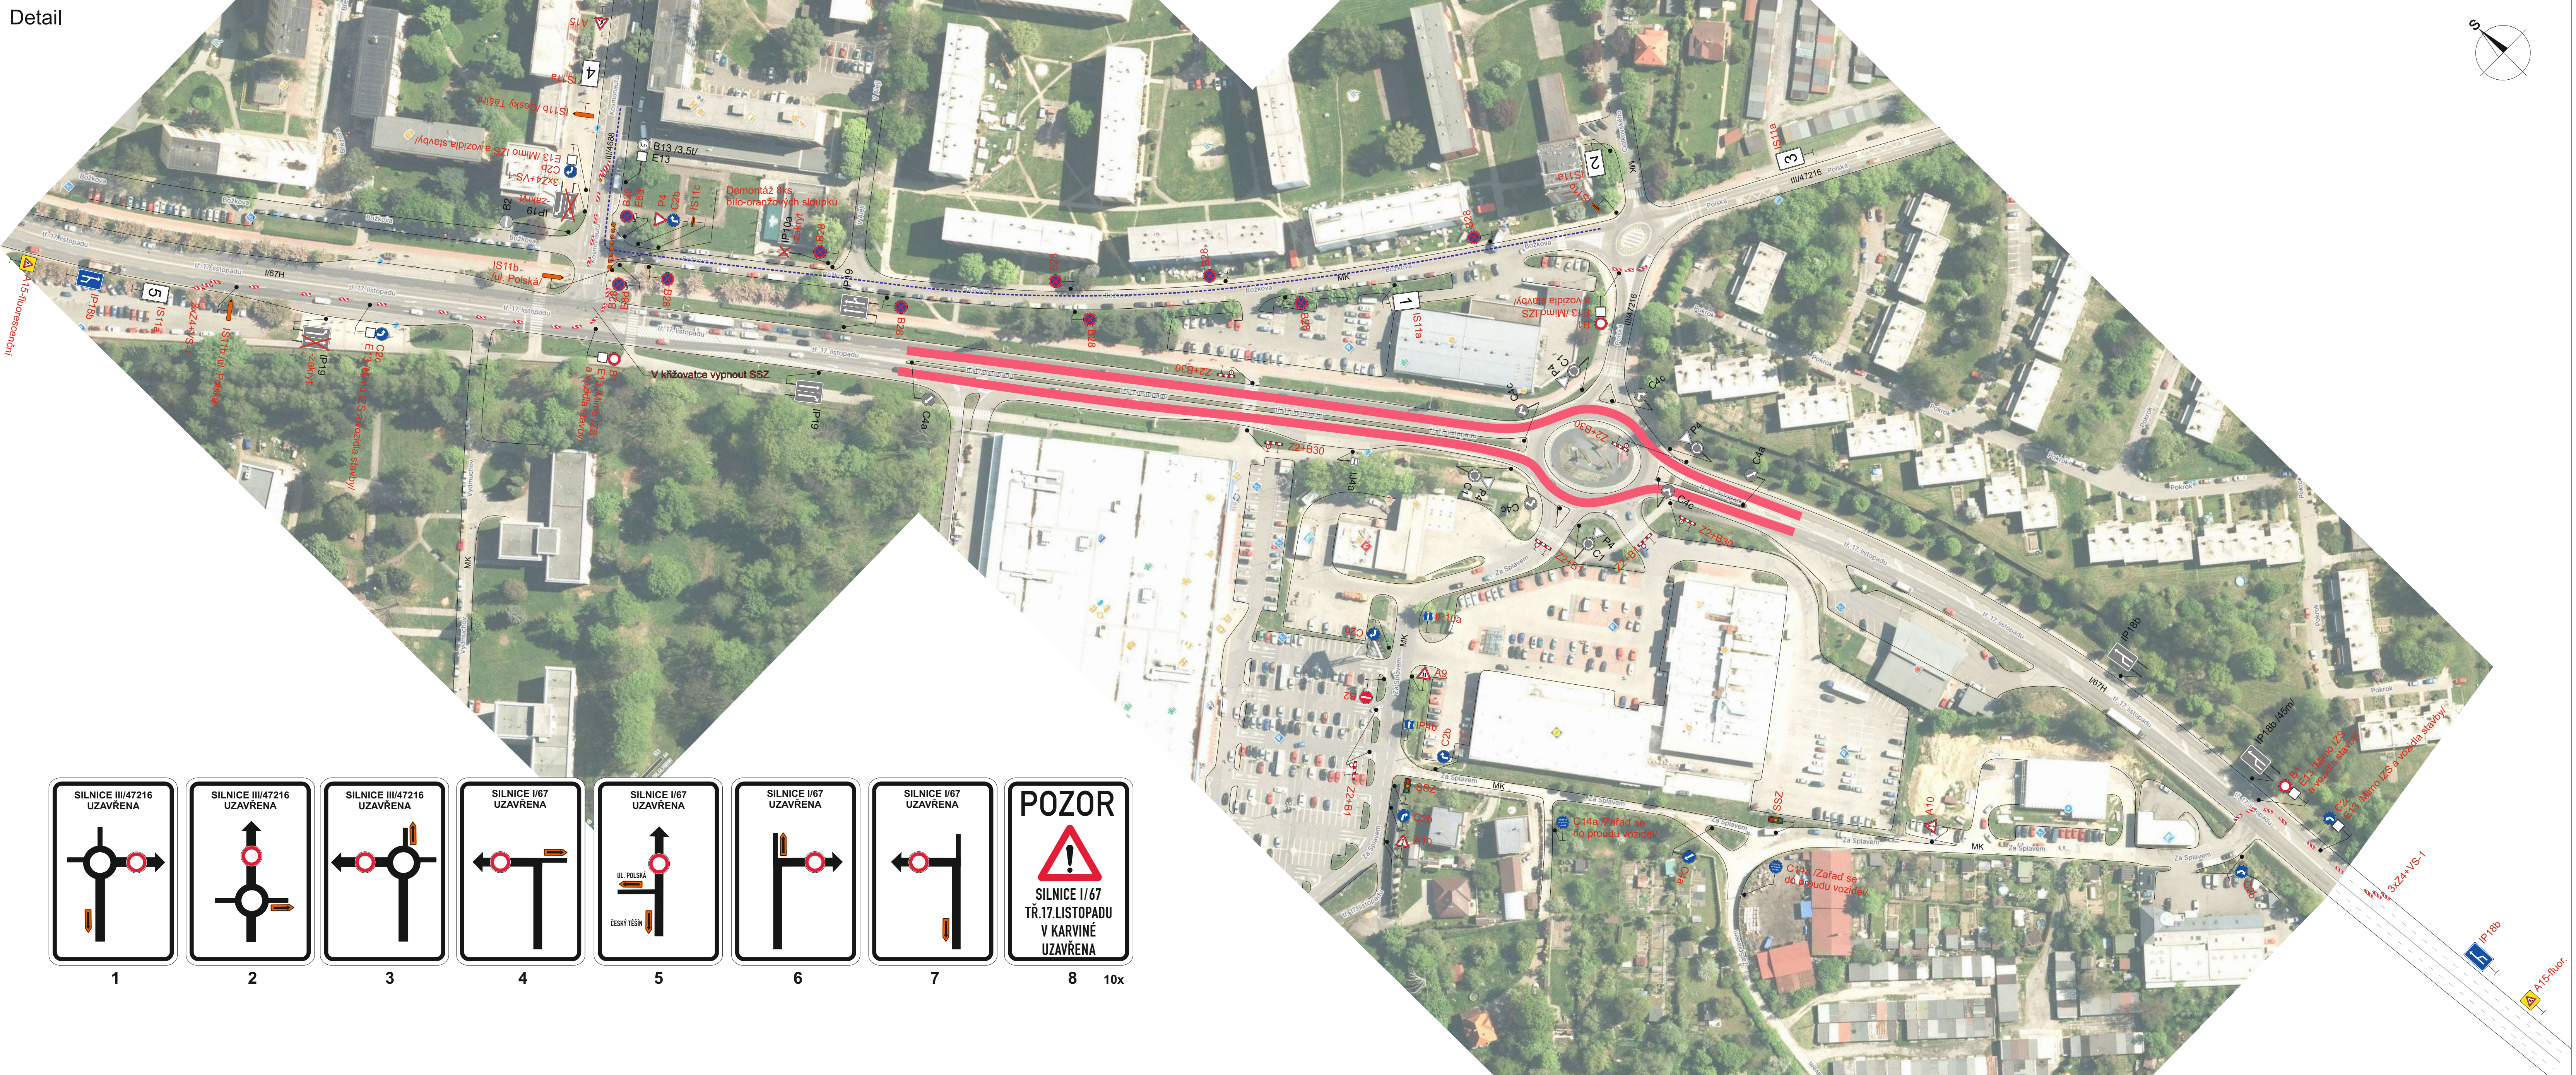

Legenda:

- P4 Trvalé dopravní značení
- A15 Přechodné dopravní značení
- Pracovní místo
- Objízdná trasa


Trvalé dopravní značení, které bude v rozporu s přechodným dopravním značením, bude dočasně zneplatněno.
Dopravní značení B28 s datem platnosti bude umístěno 7 dní před zahájením stavby.

Vypracoval: Bc. Martin Bodlák	Datum: 6.8.2025	SEKNE SEKNE, spol. s r.o. Harmerská 12, 772 00 Olomouc DIČ: CZ62463701 tel./fax: 585 311 667
Název akce: I/67 Karviná - průtah, km 0,327 - 2,494		
Název objektu: Přechodné dopravní značení	Formát: 14xA4	Č. výkresu: 2.3
Příloha: Etapa 2 - úplná uzavírka sil. I/67H	Č. soupravy:	

Detail



Situace

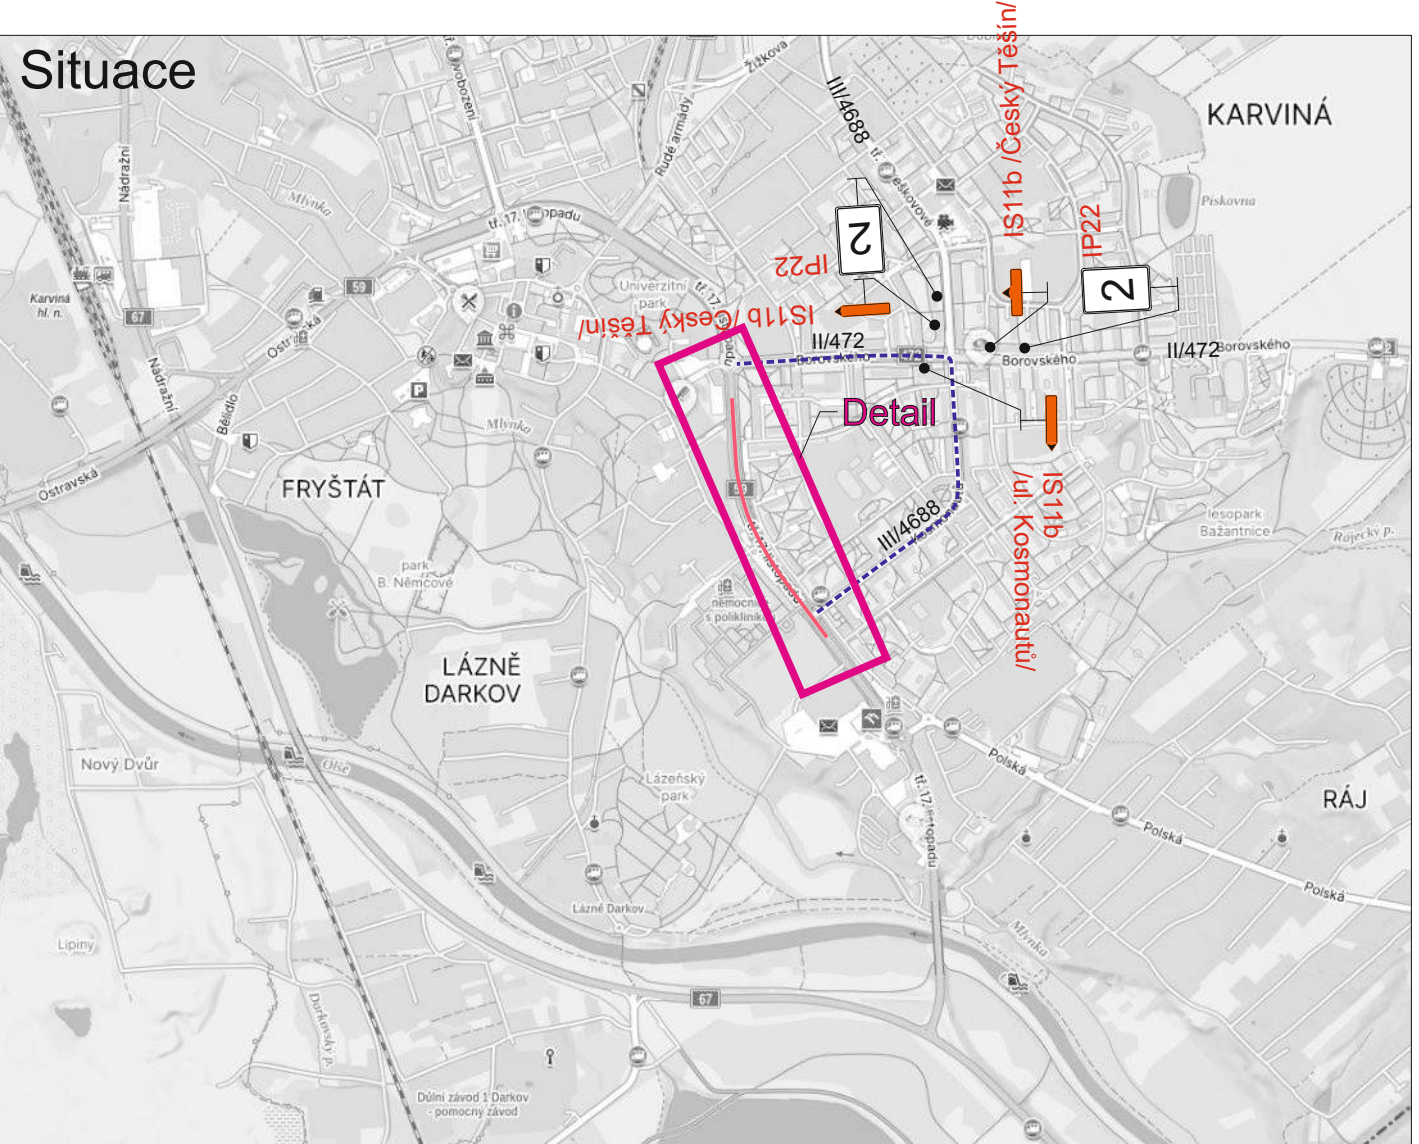


Poznámka:
Při pokládce obrusné vrstvy nového povrchu bude na DZ E13 umístěn text „Mimo IZS a vozidla stavby“.

Legenda:

- P4 Trvalé dopravní značení
- A15 Přechodné dopravní značení
- Pracovní místo
- Objízdná trasa

Trvalé dopravní značení, které bude v rozporu s přechodným dopravním značením, bude dočasně zneplatněno.


Vypracoval: Bc. Martin Bodlák		Datum: 6.8.2025		SEKNE SEKNE, spol. s r.o. Hamerská 12, 772 00 Olomouc DIČ: CZ62363701 tel/fax: 585 311 867
Název akce: I/67 Karviná - průtah, km 0,327 - 2,494				
Název objektu: Přechodné dopravní značení				
Příloha: Etapa 3 - levé jízdní pruhy		Formát: 6xA4	Č. výkresu: 3.1	Č. soupřavy:

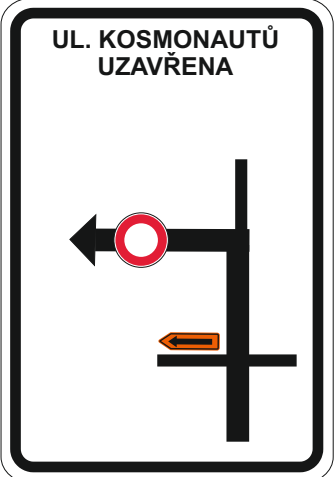

1



2



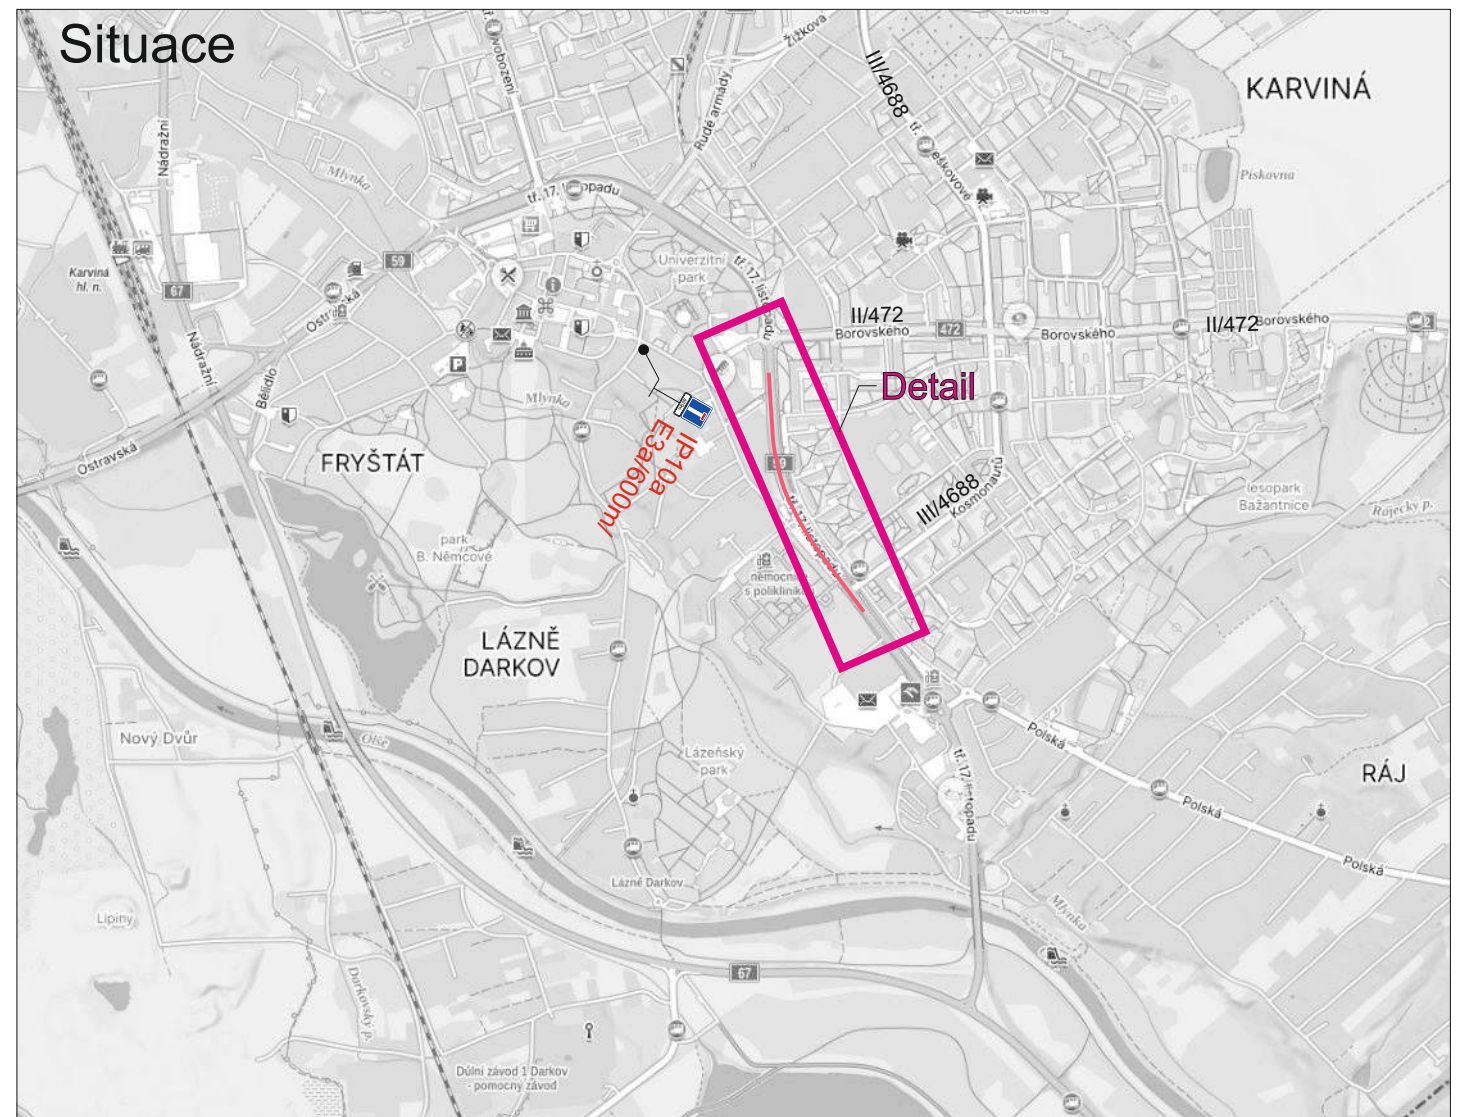


Legenda:

- P4 Trvalé dopravní značení
- A15 Přechodné dopravní značení
- Pracovní místo

Trvalé dopravní značení, které bude v rozporu s přechodným dopravním značením, bude dočasně zneplatněno.

Vypracoval: Bc. Martin Bodlák		Datum: 6.8.2025	SEKNE SEKNE, spol. s r.o. Hamerská 12, 772 00 Olomouc DIČ: CZ62363701 tel./fax: 585 311 867		
Název akce: I/67 Karviná - průtah, km 0,327 - 2,494					
Název objektu: Přechodné dopravní značení			Formát:	Č. výkresu:	Č. soupřavy:
Příloha: Etapa 3 - pravý jízdní pruh směr Č. Těšín			6xA4	3,2	

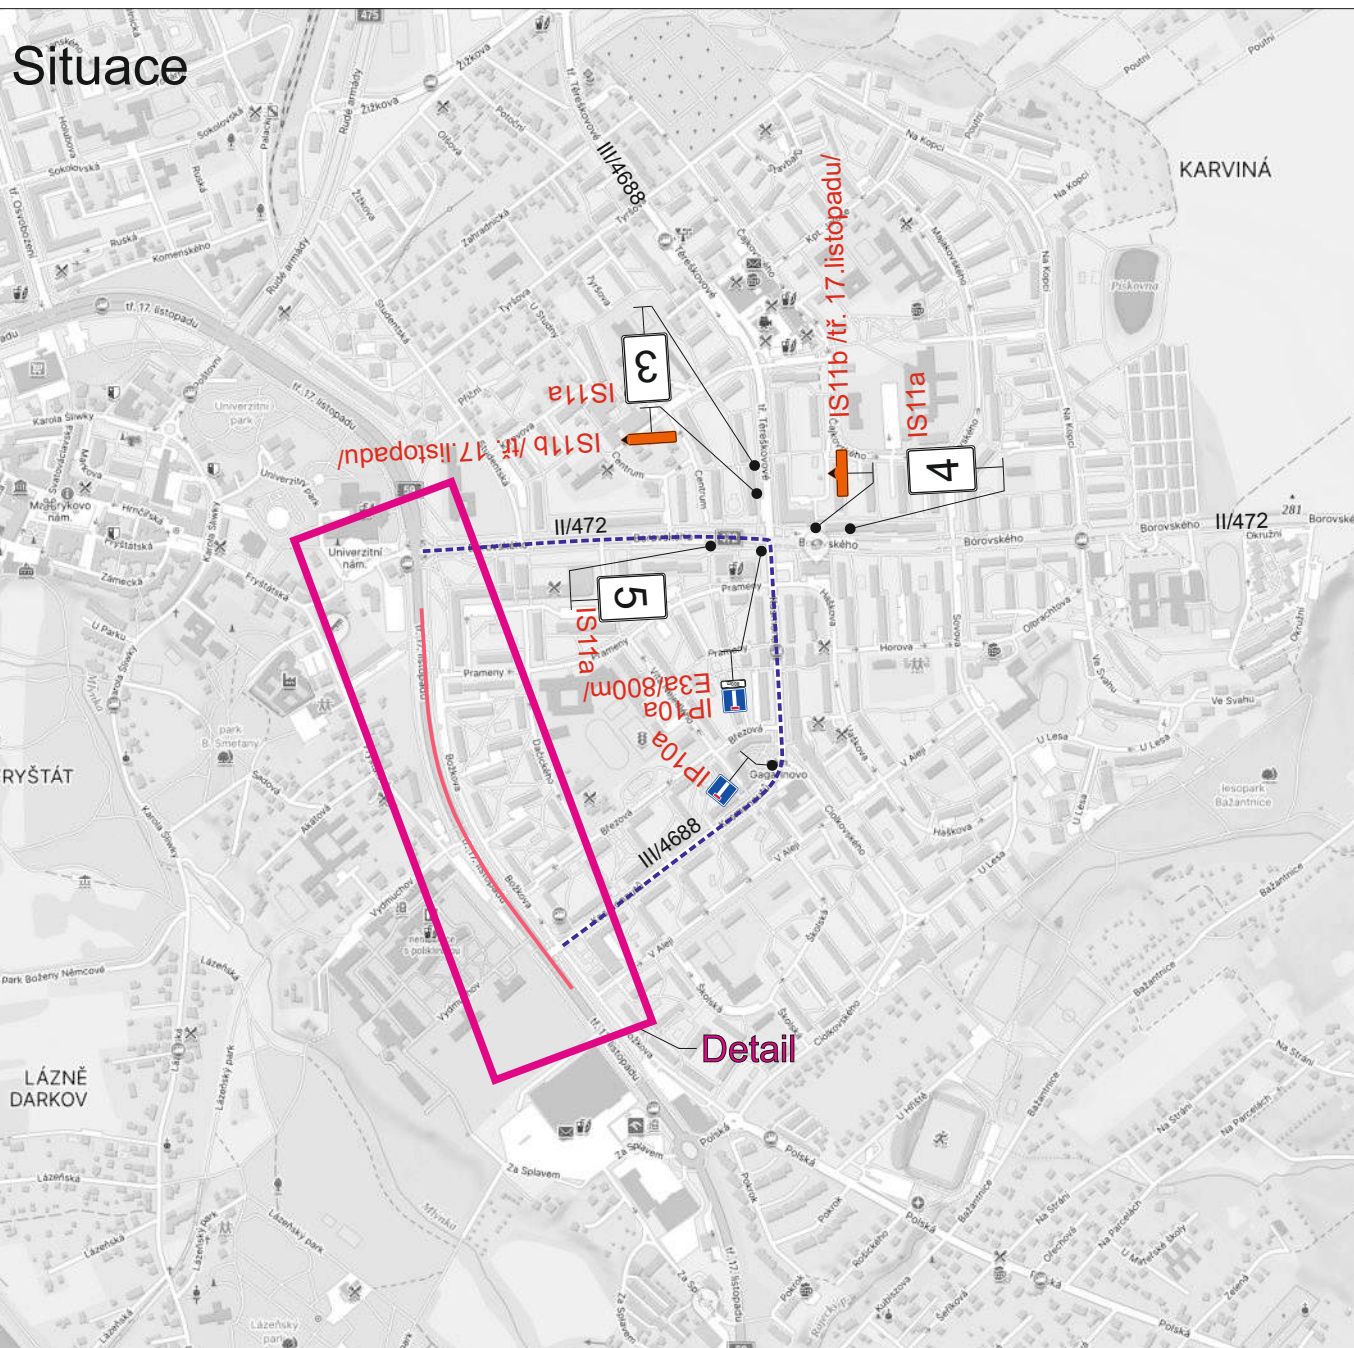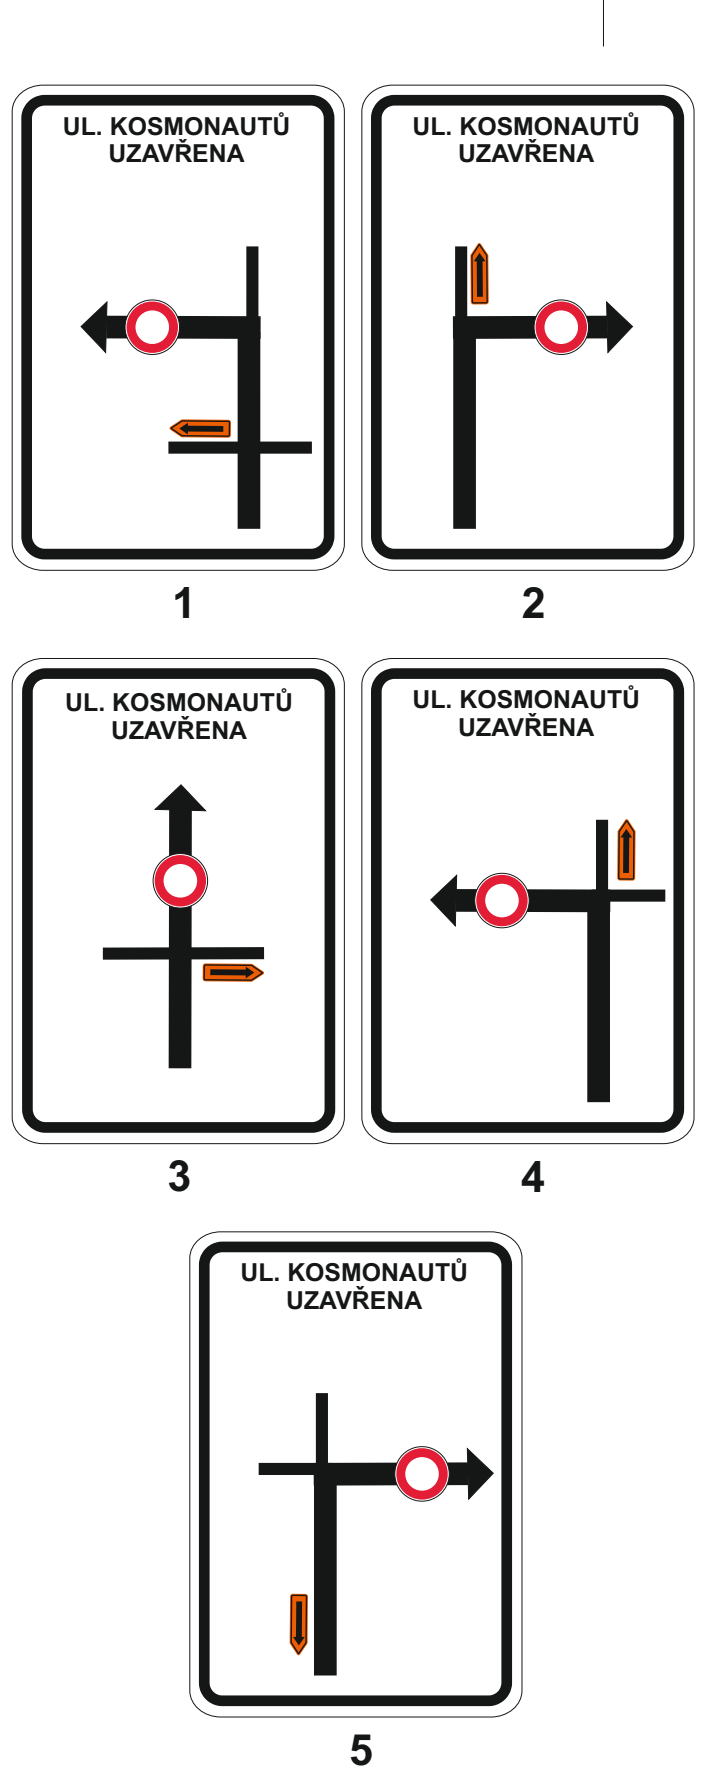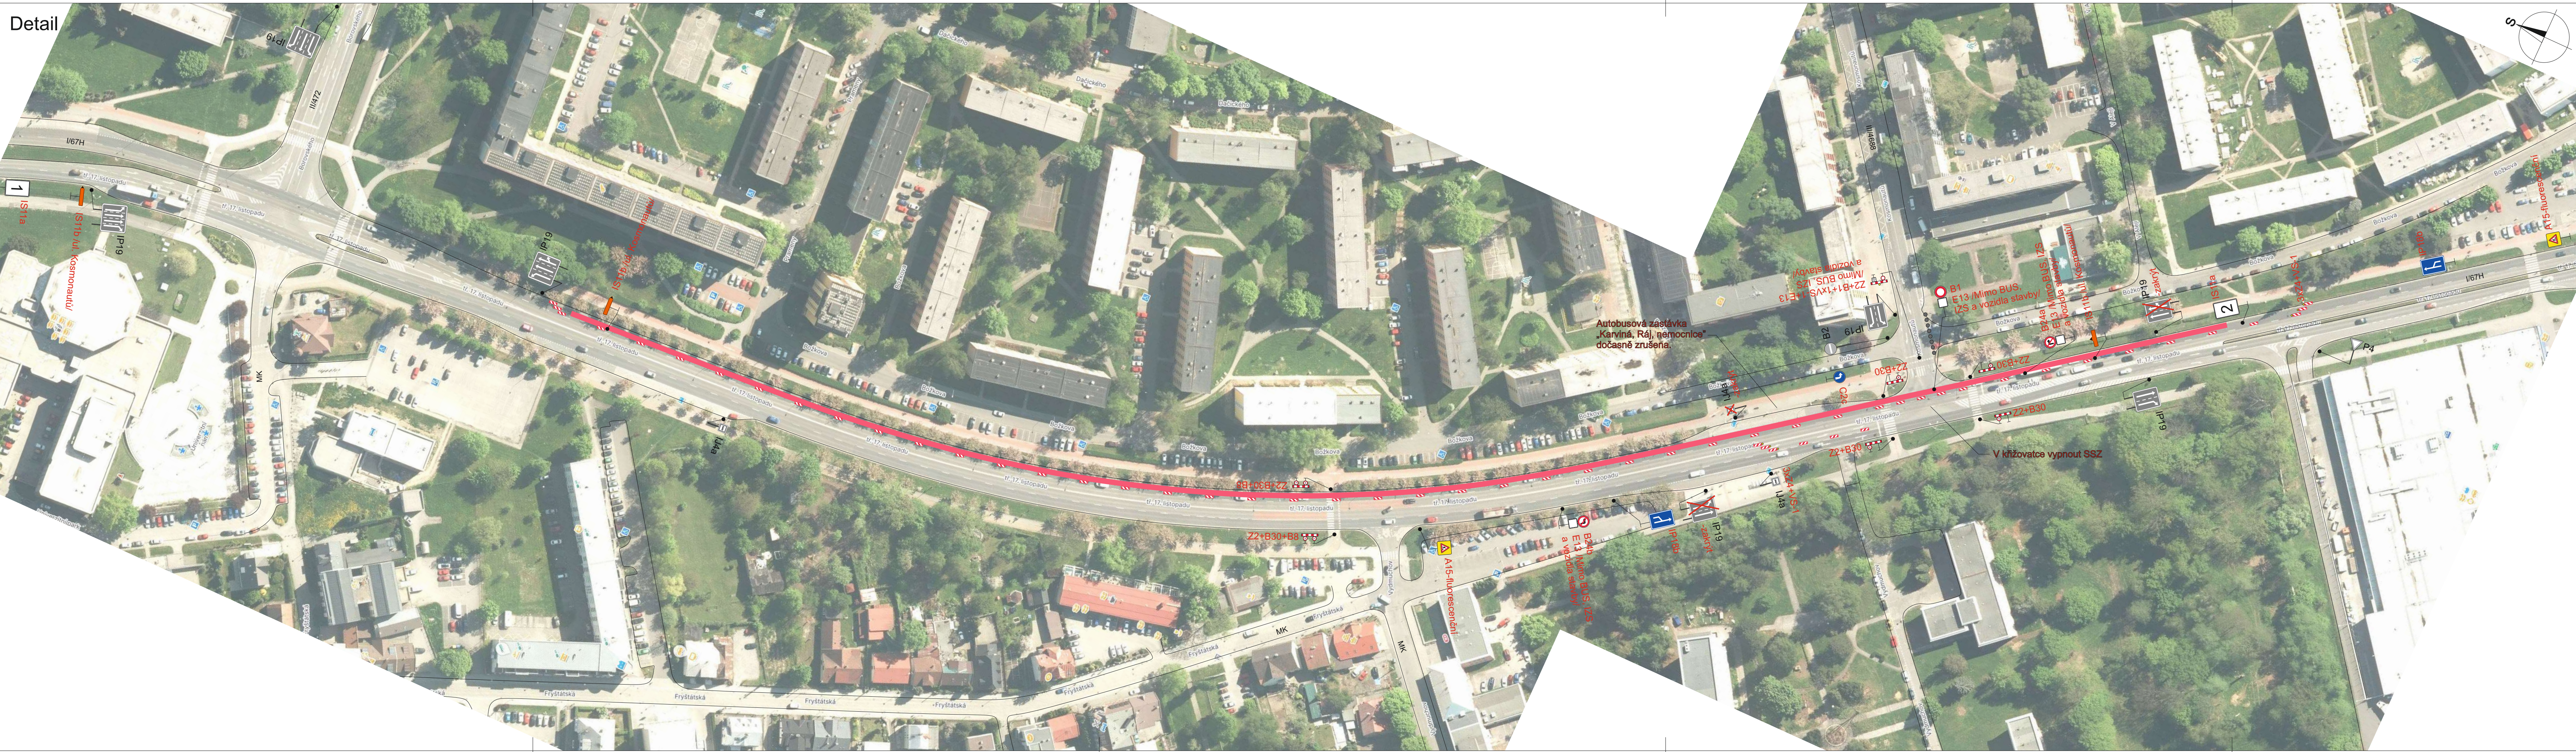




Poznámka:
Při pokládce obrusné vrstvy nového povrchu bude na DZ E13 umístěn text „Mimo IZS a vozidla stavby“.

Legenda:


- P4 Trvalé dopravní značení
- A15 Přechodné dopravní značení
- Pracovní místo
- Objízdná trasa

Trvalé dopravní značení, které bude v rozporu s přechodným dopravním značením, bude dočasně zneplatněno.

Vypracoval: Bc. Martin Bodlák	Datum: 6.8.2025	SEKNE SEKNE, spol. s r.o. Hamerská 12, 772 00 Olomouc DIČ: CZ62363701 tel./fax: 585 311 867		
Název akce: I/67 Karviná - průtah, km 0,327 - 2,494				
Název objektu: Přechodné dopravní značení	Formát: 6xA4	Č. výkresu: 3.3	Č. soupřavy:	
Příloha: Etapa 3 - pravý jízdní pruh směr Ostrava				

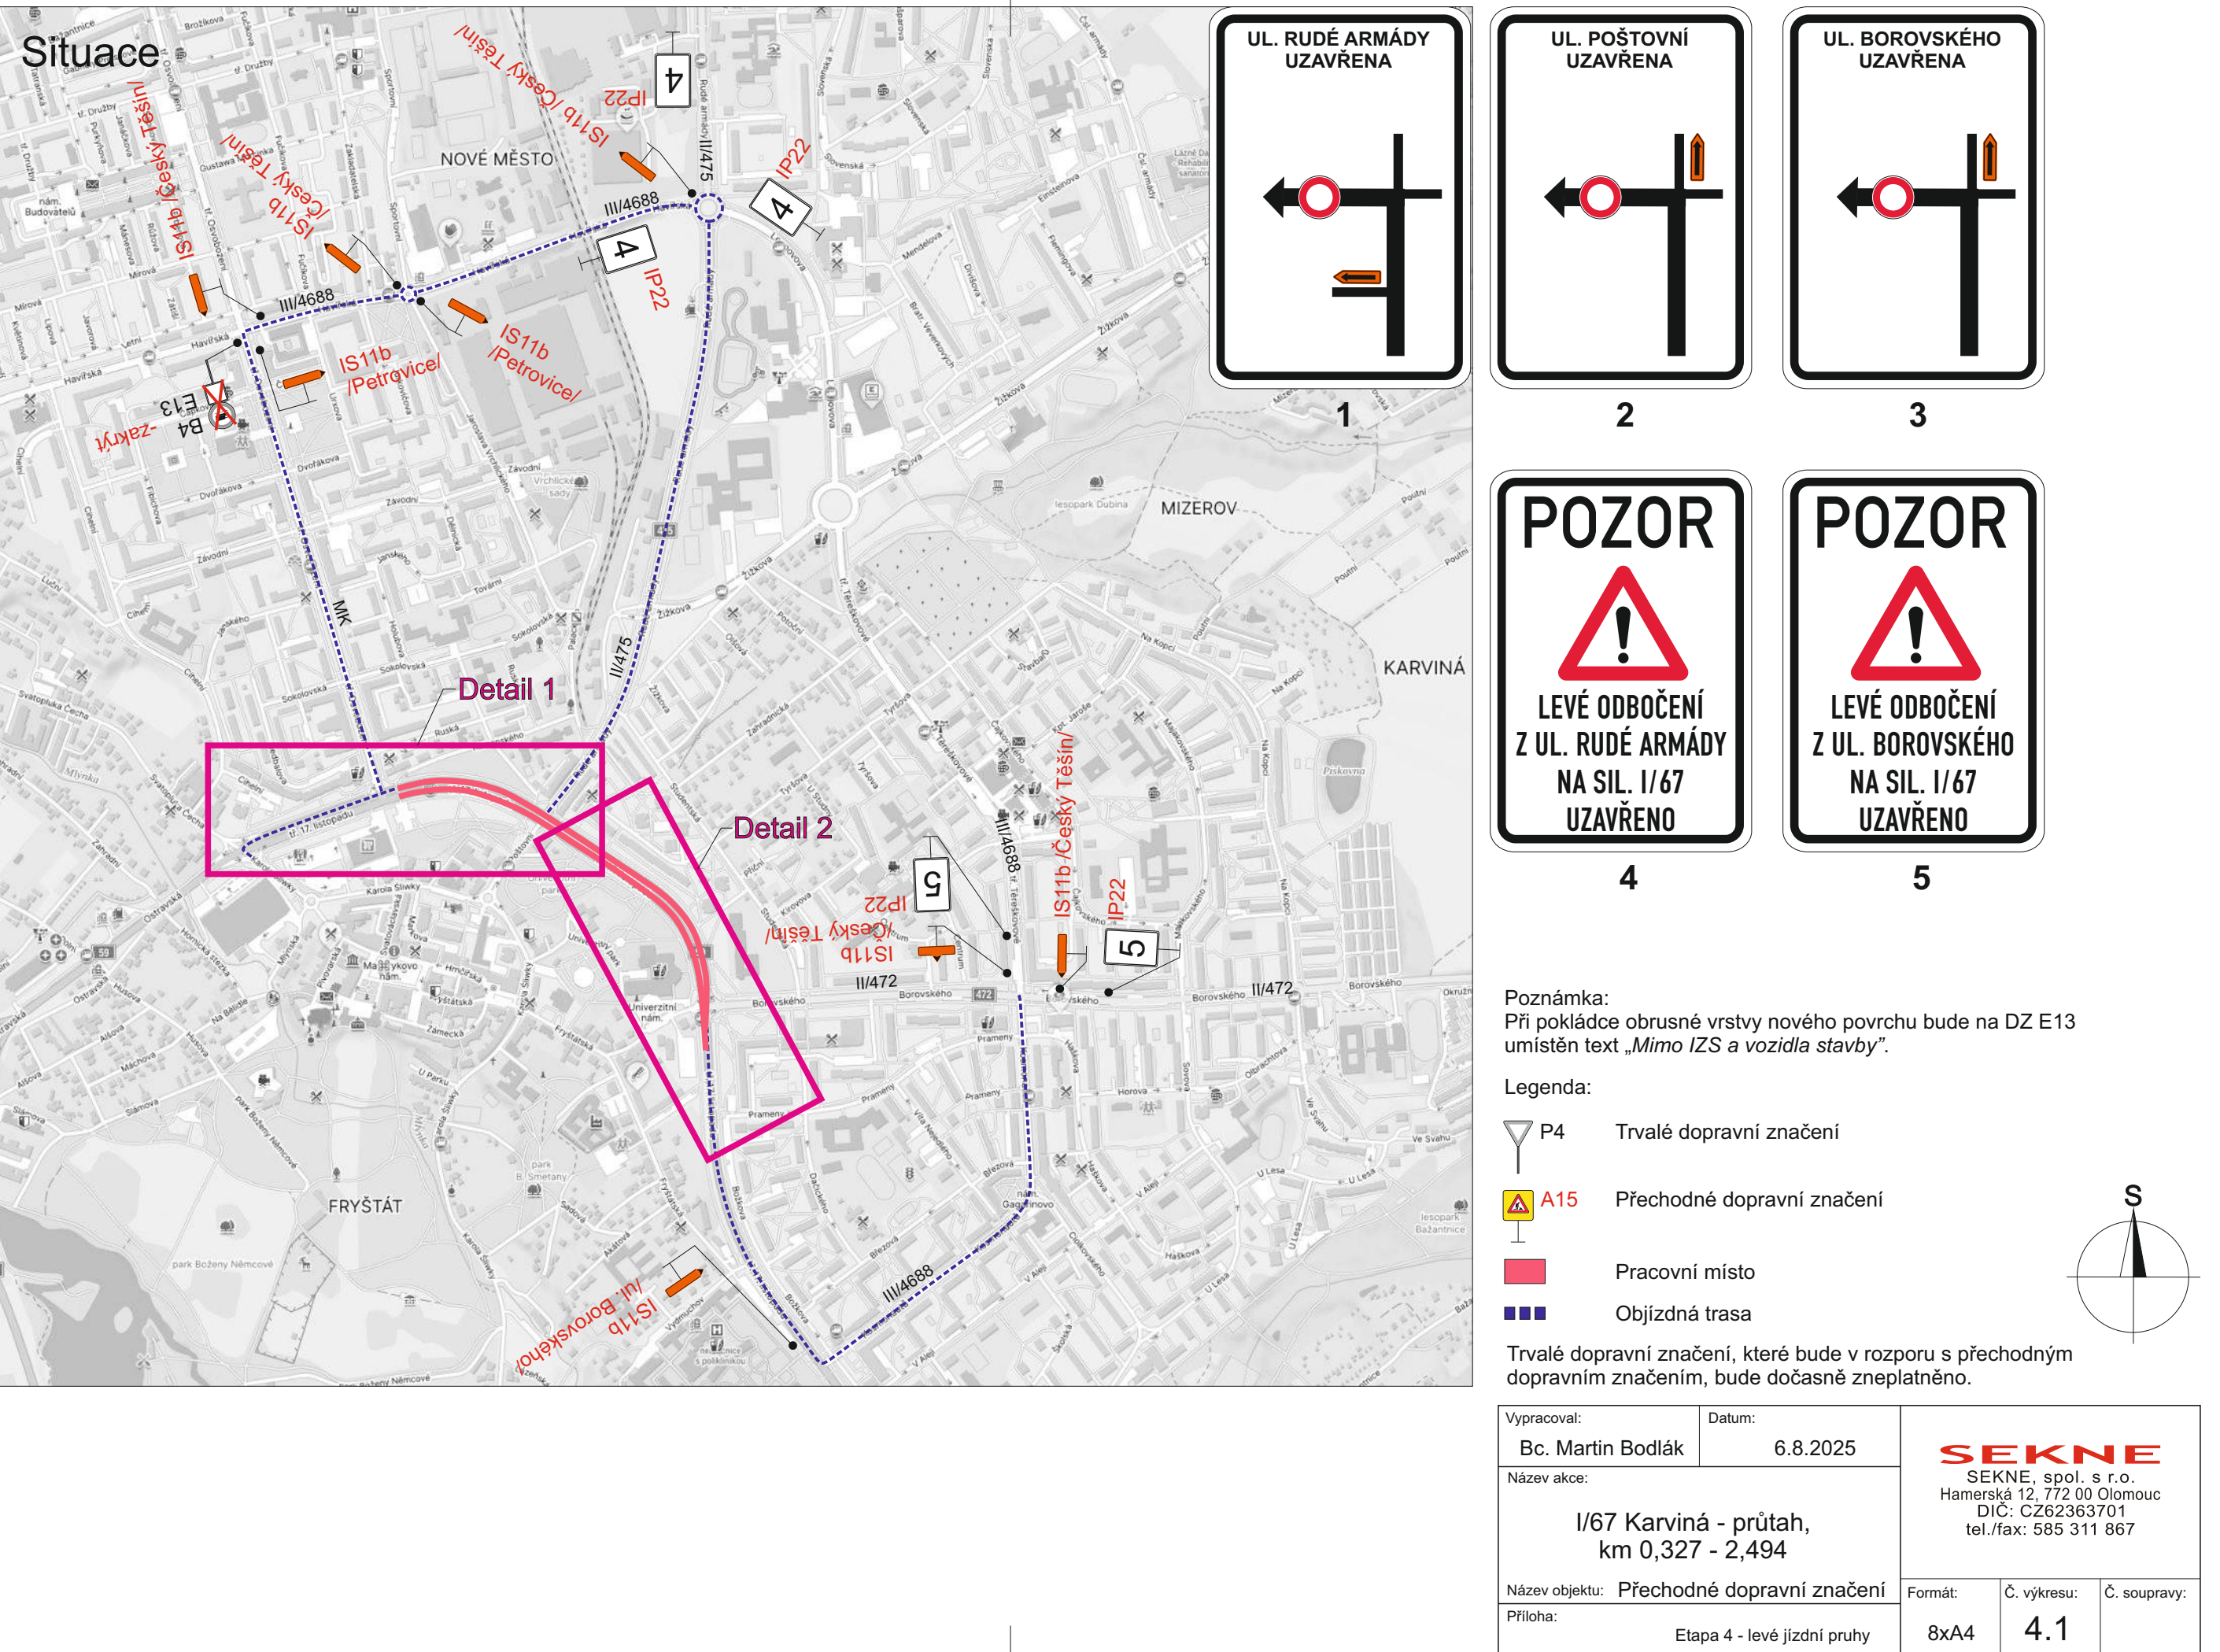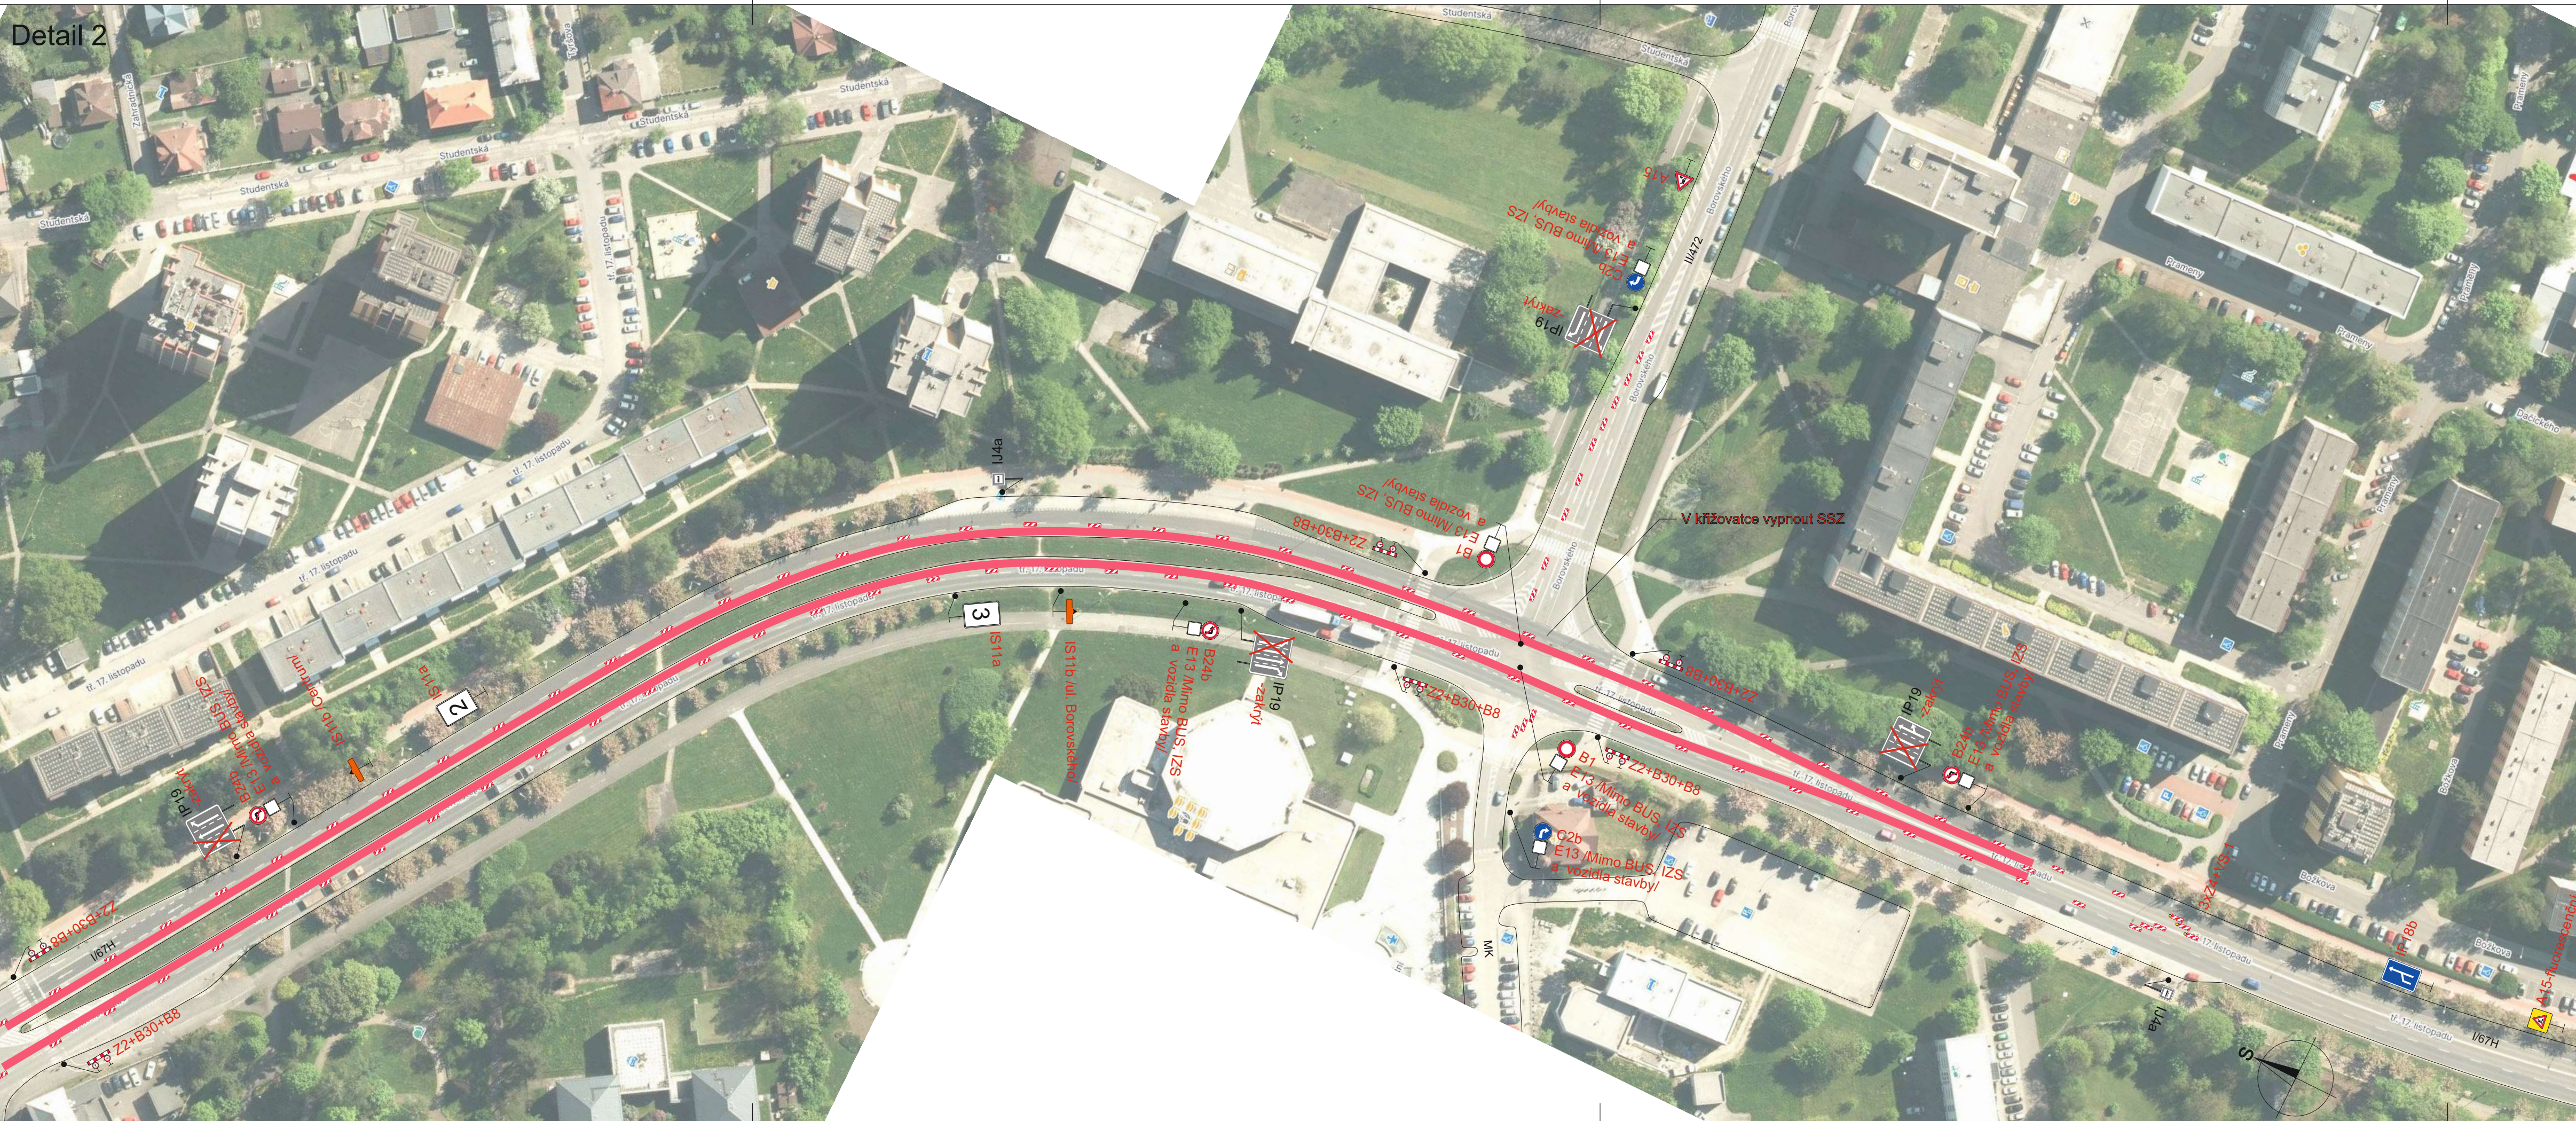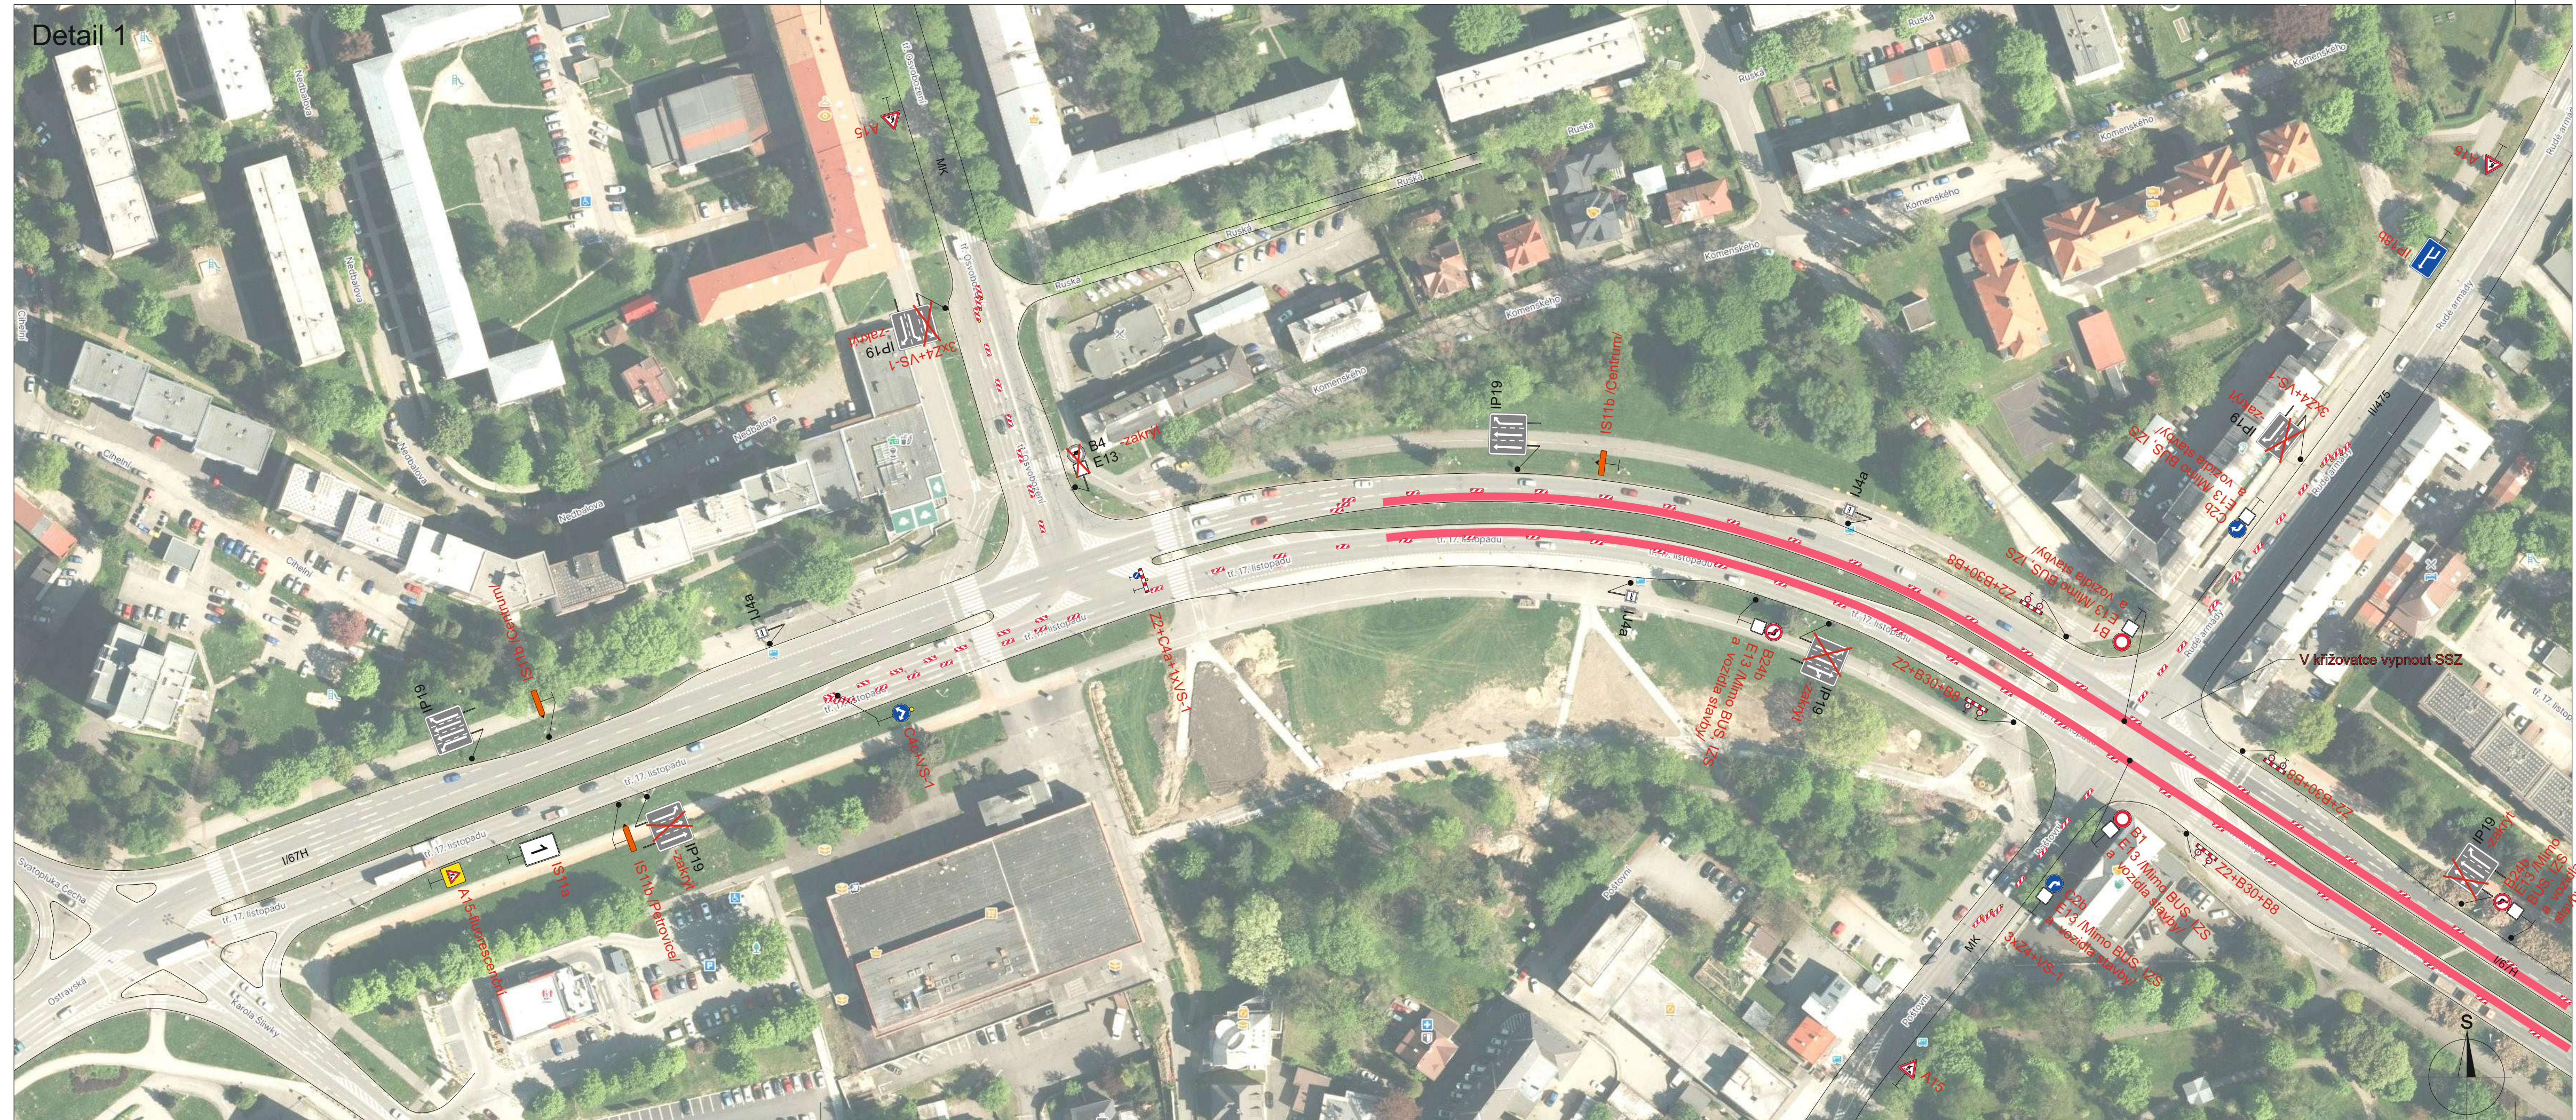



Detail 1

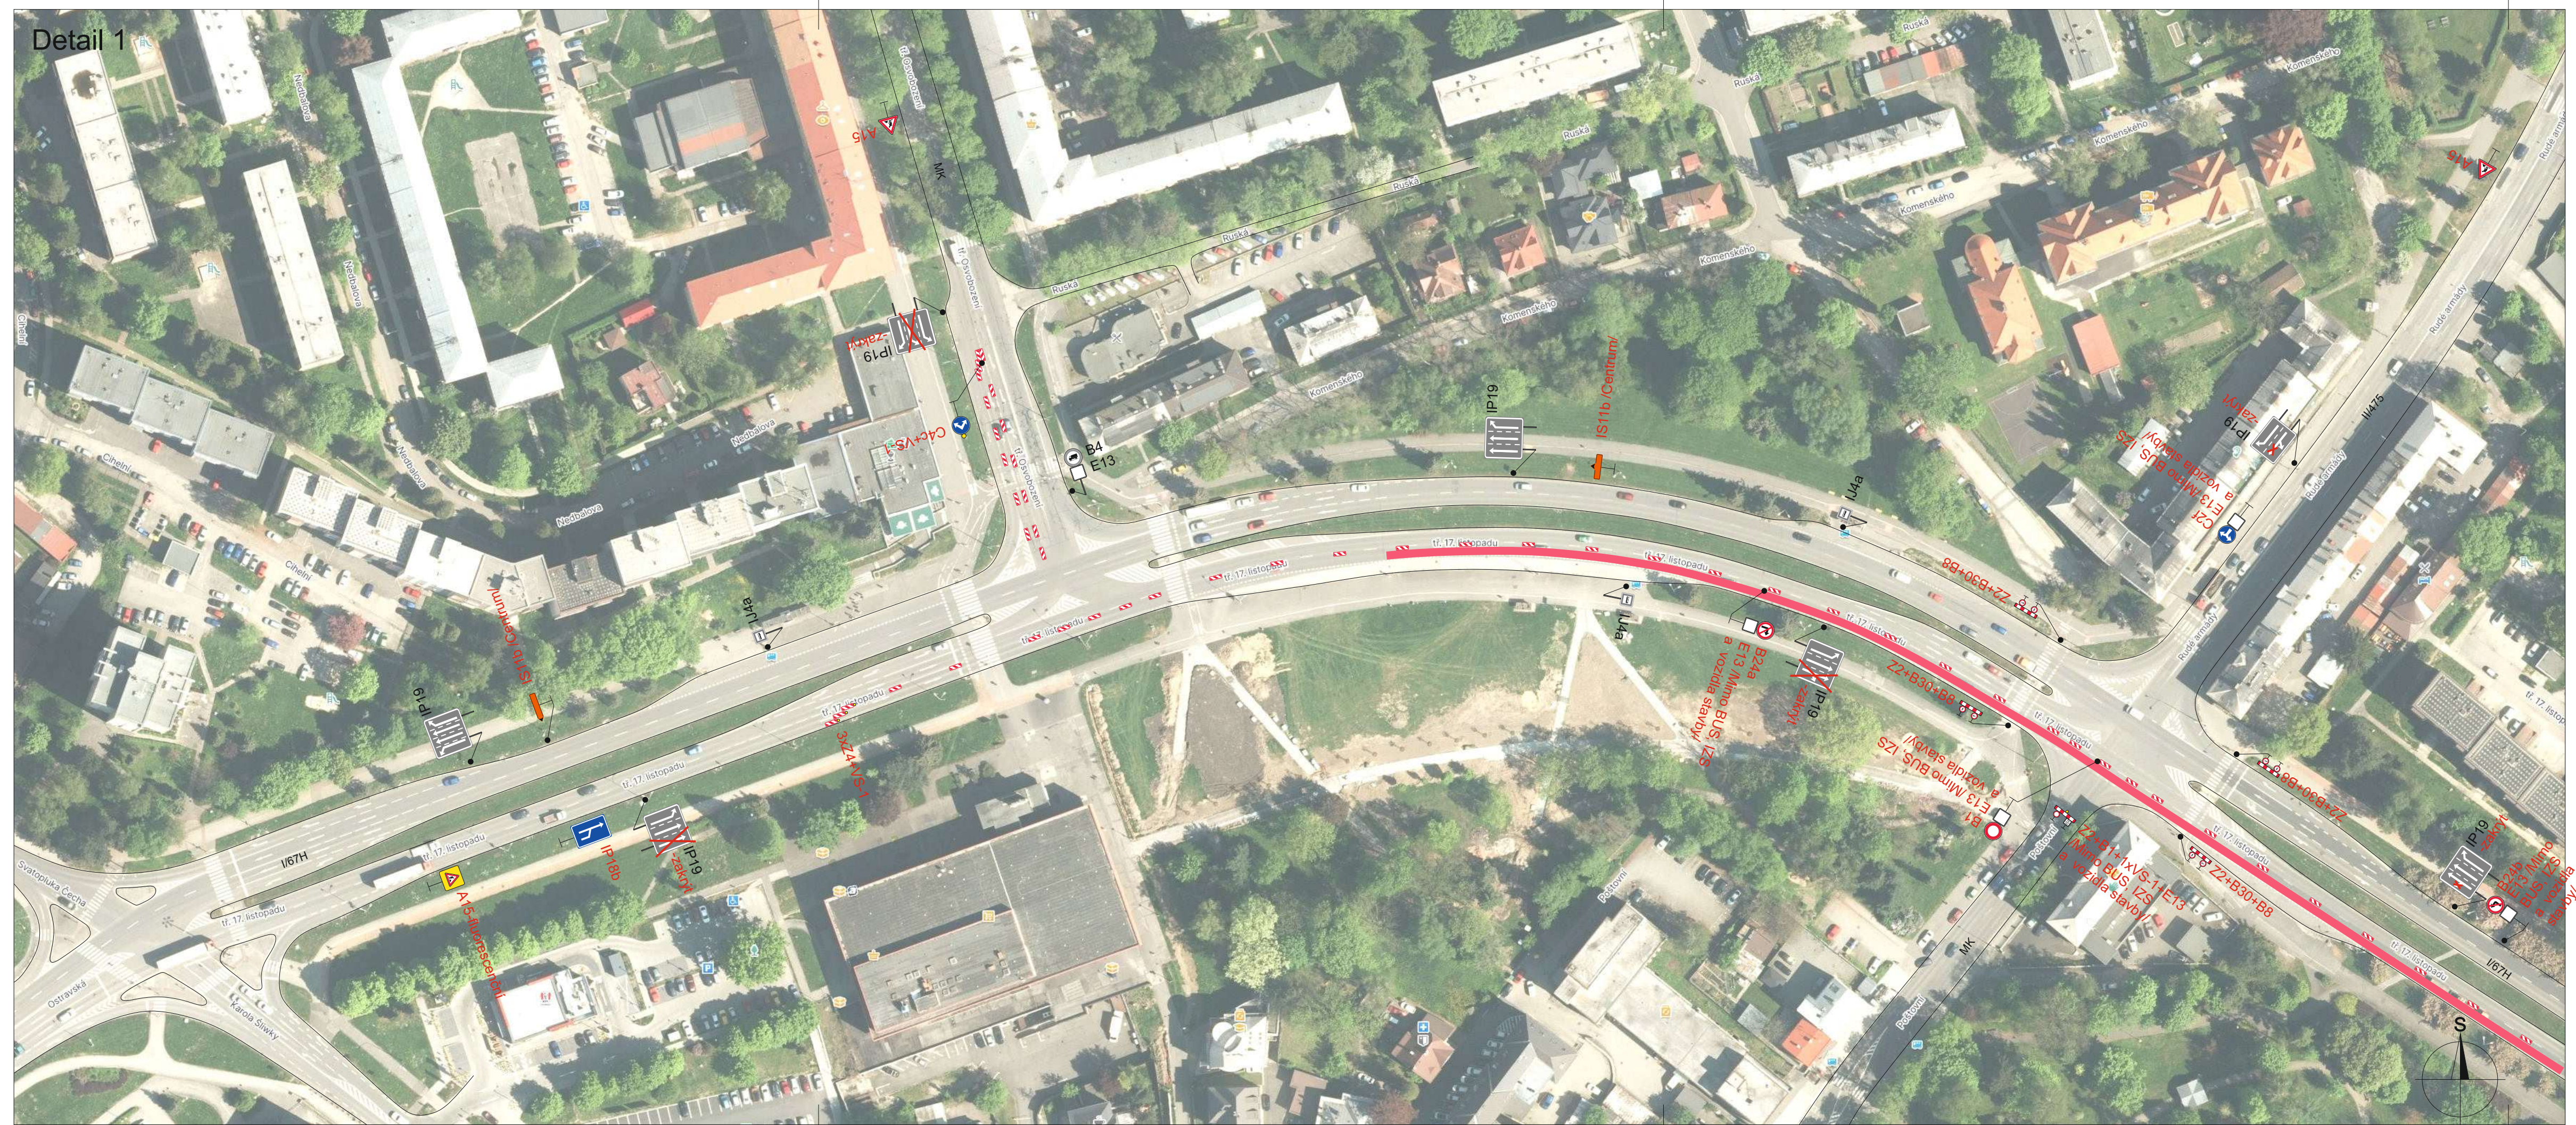

Detail 2



Situace

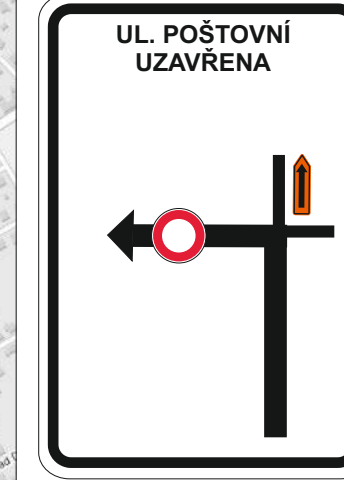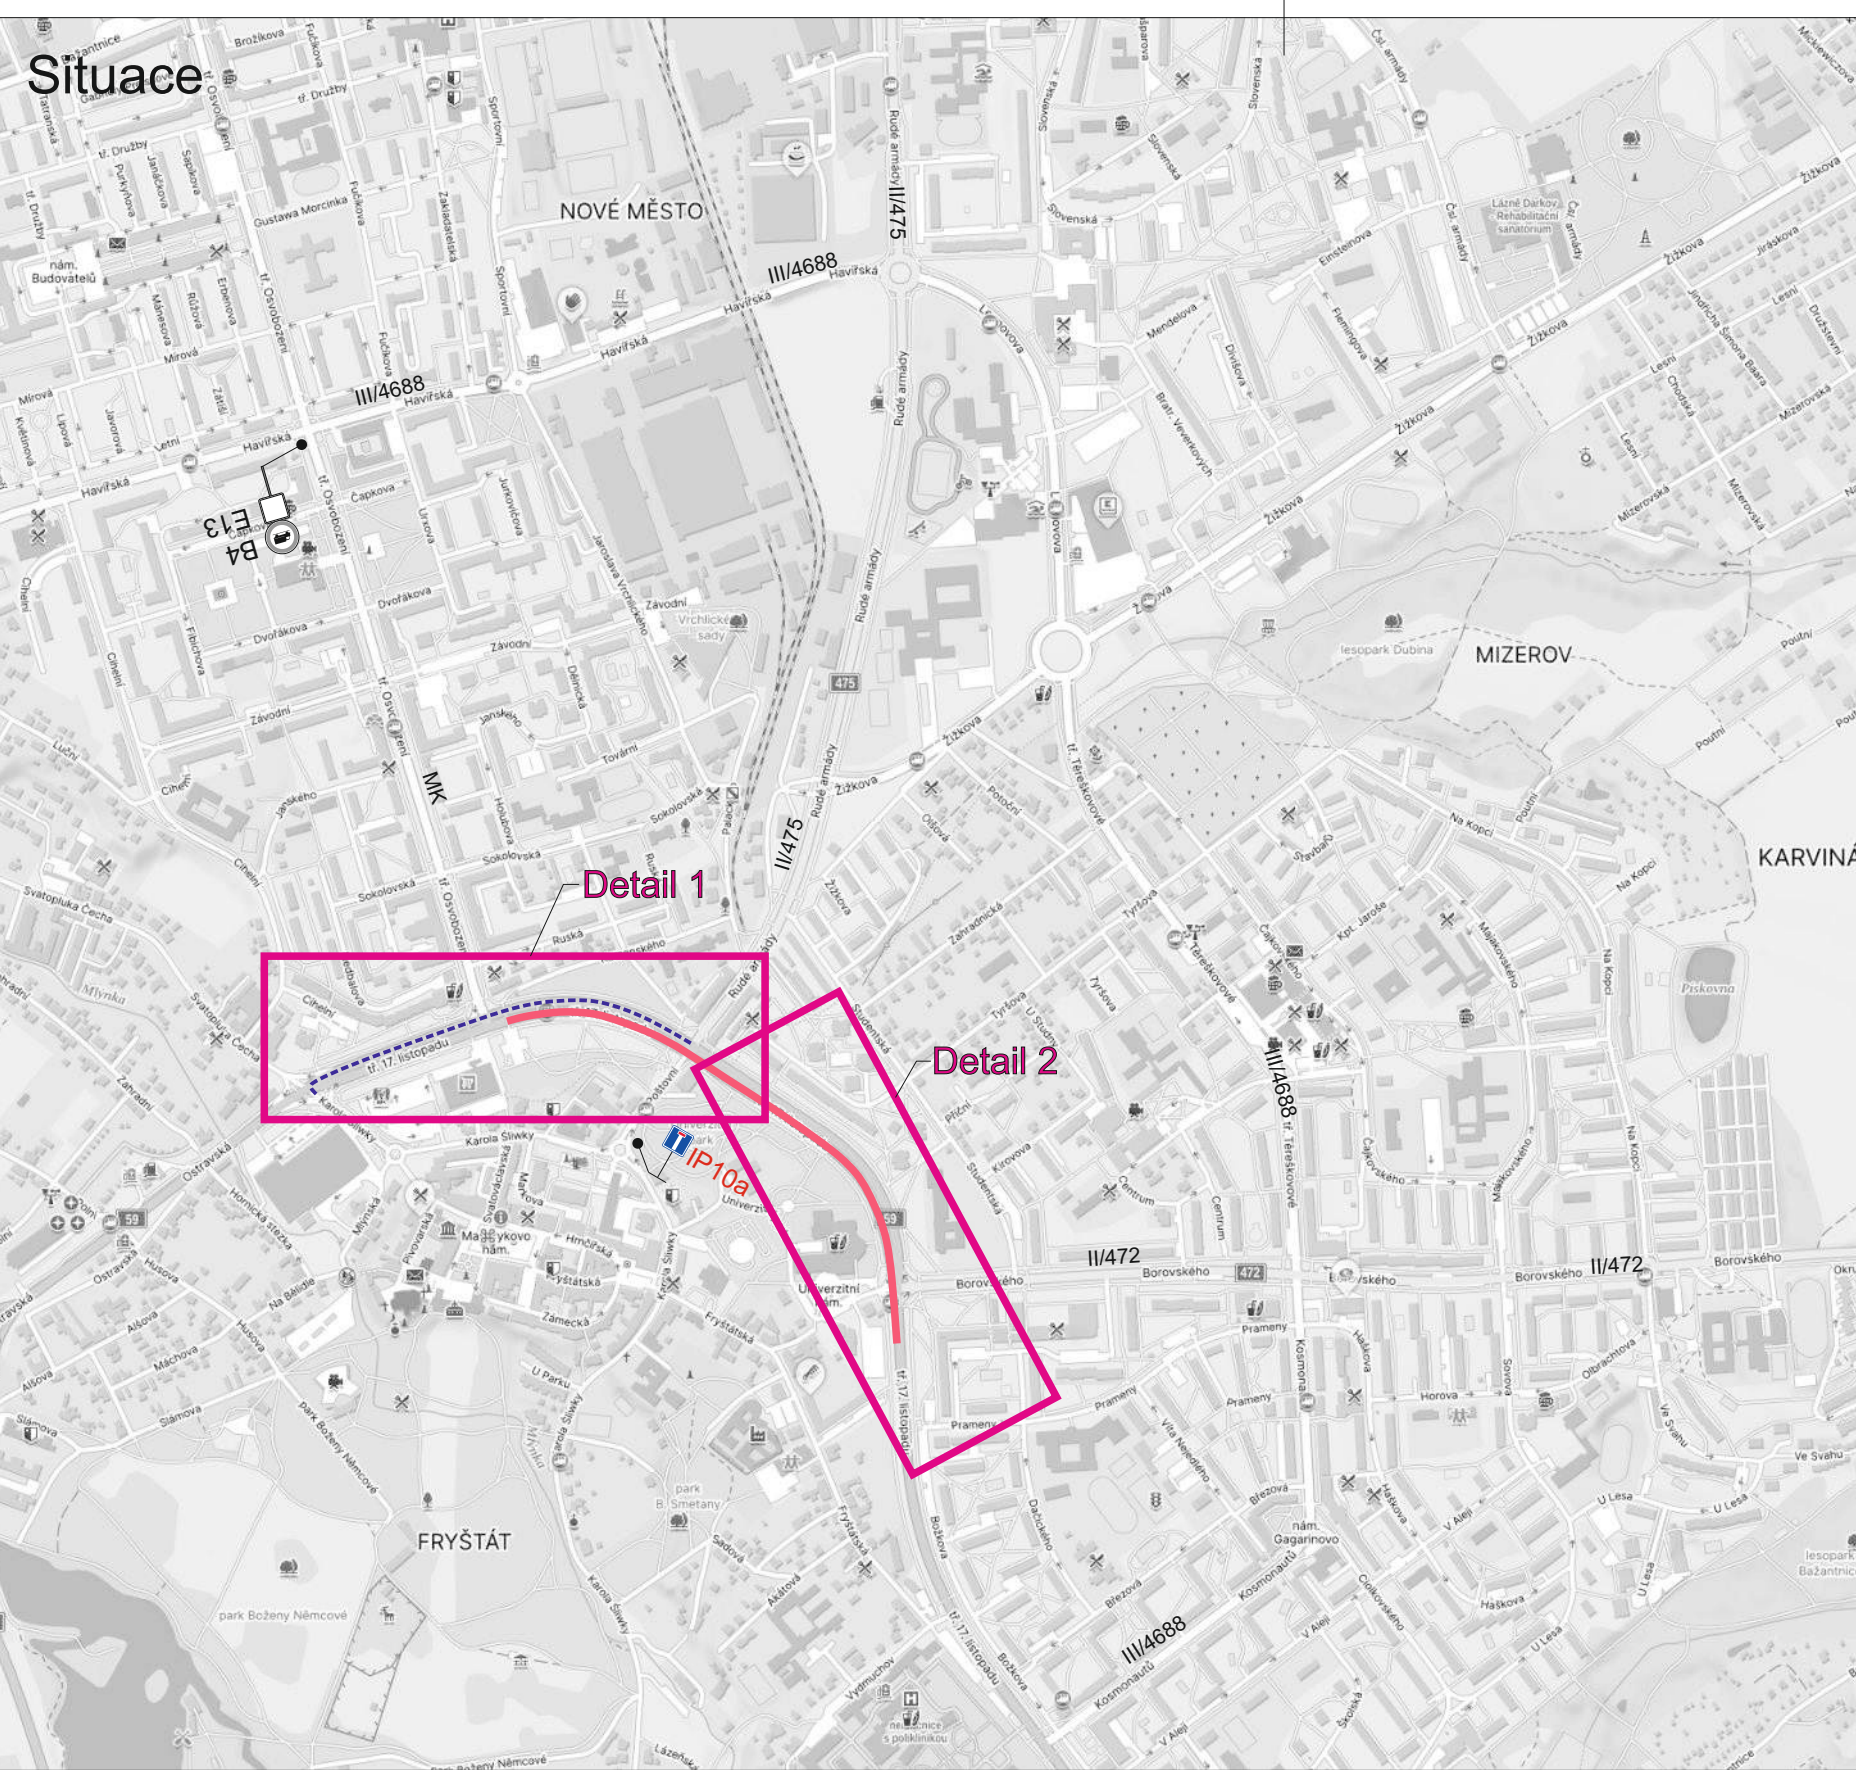

1

Poznámka:
Při pokládce obrusné vrstvy nového povrchu bude na DZ E13 umístěn text „Mimo IZS a vozidla stavby“.




Legenda:

- P4 Trvalé dopravní značení
- A15 Přechodné dopravní značení
- Pracovní místo
- Objízdná trasa

Trvalé dopravní značení, které bude v rozporu s přechodným dopravním značením, bude dočasně zneplatněno.

Vypracoval: Bc. Martin Bodlák	Datum: 6.8.2025
Název akce: I/67 Karviná - průtah, km 0,327 - 2,494	
Název objektu: Přechodné dopravní značení	Formát: 8x44
Příloha: Etapa 4 - pravý jízdní pruh směr Č. Těšín	Č. výkresu: 4.2
	Č. soupřavy:

SEKNE
SEKNE, spol. s r.o.
Hamerská 12, 772 00 Olomouc
DIČ: CZ262363701
tel./fax: 585 311 867

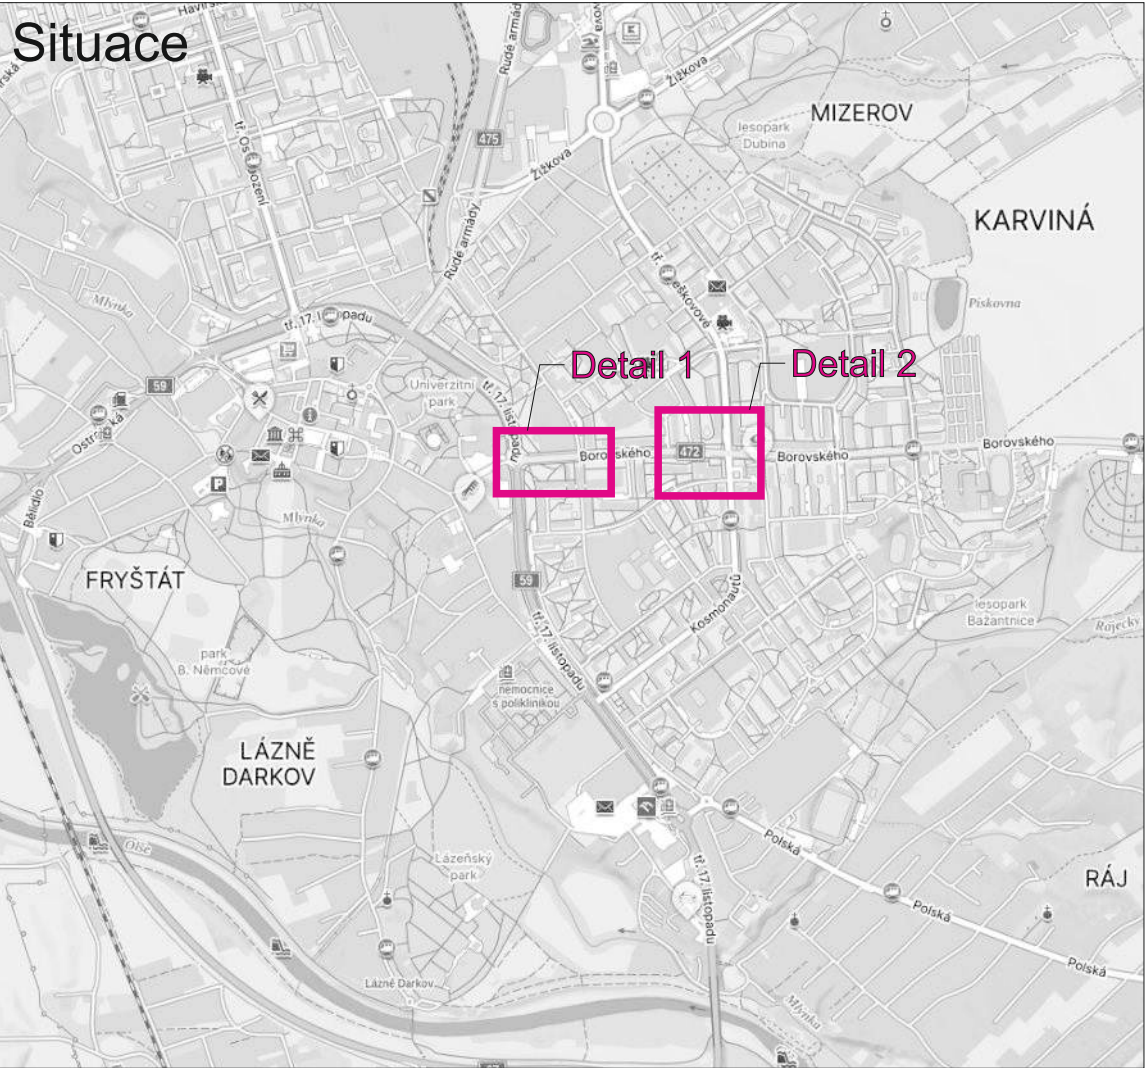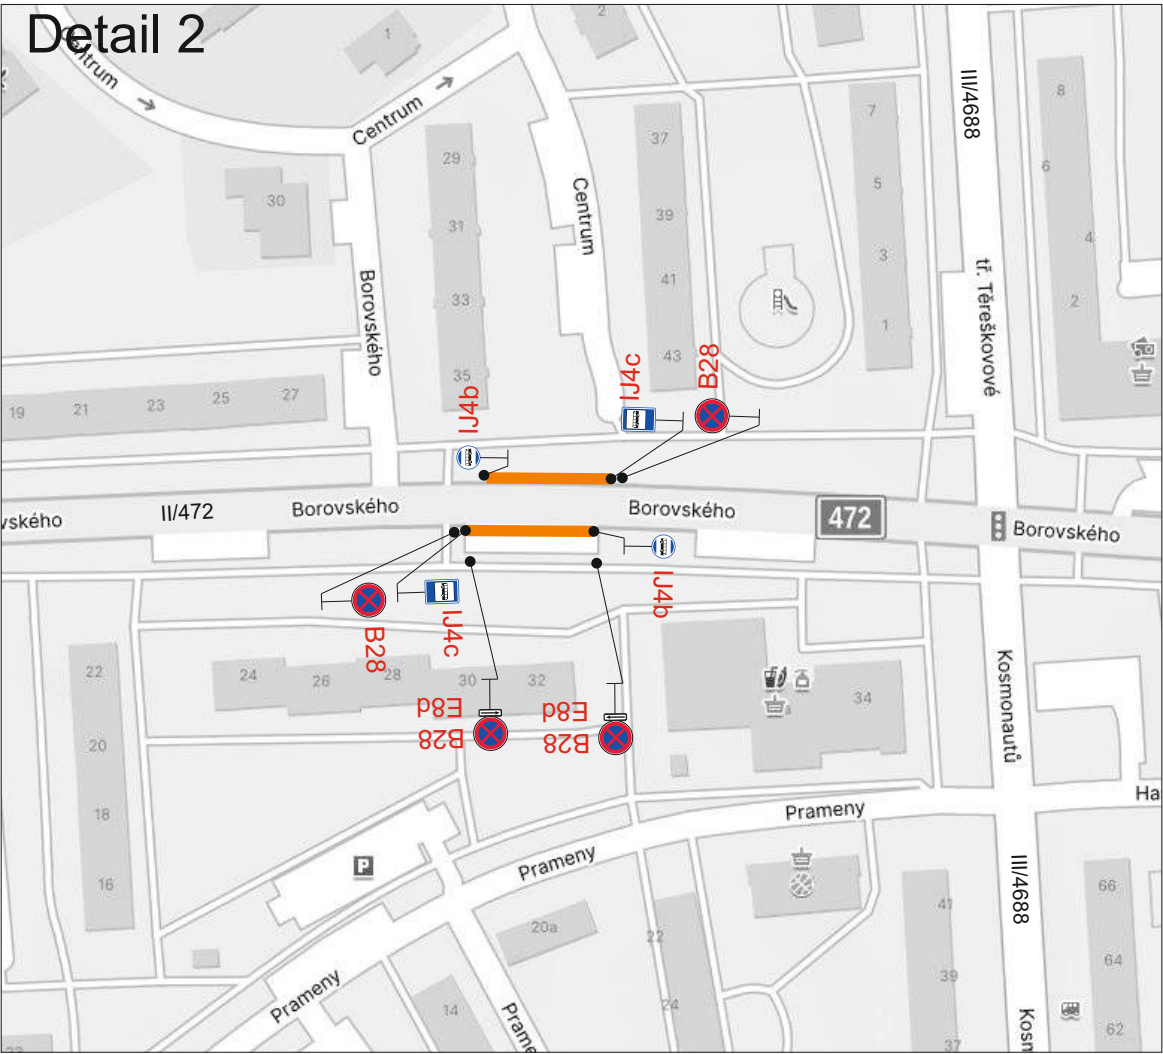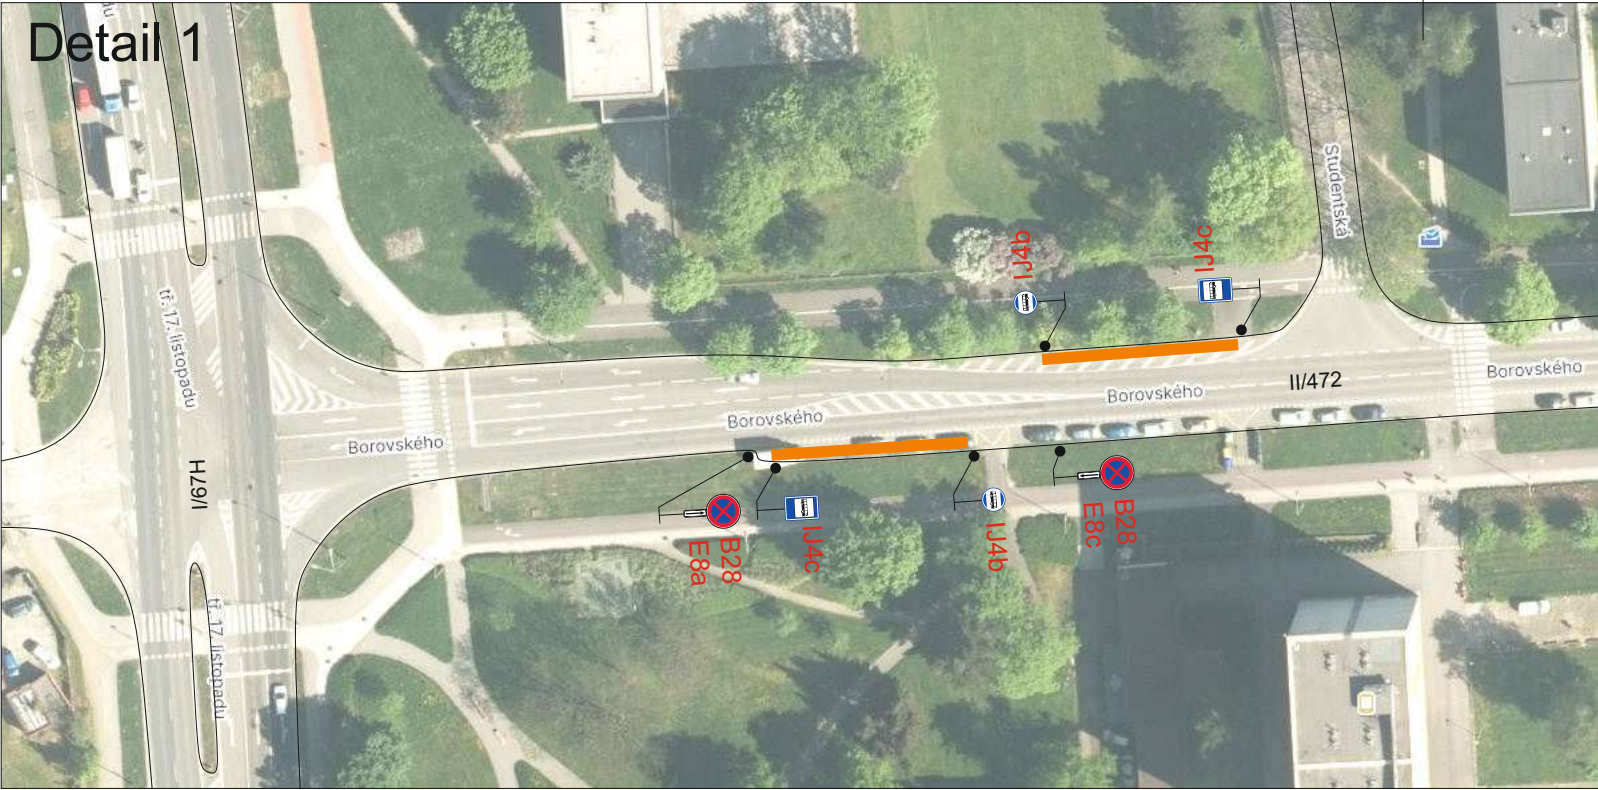

- Legenda:
- B28** Přechodné dopravní značení
 - Provizorní zastávka BUS

Trvalé dopravní značení, které bude v rozporu s přechodným dopravním značením, bude dočasně zneplatněno.

Dopravní značení B28 s datem platnosti bude umístěno 7 dní před zahájením stavby.

Vypracoval:	Datum:	SEKNE SEKNE, spol. s r.o. Hamerská 12, 772 00 Olomouc DIČ: CZ62363701 tel./fax: 585 311 867	
Bc. Martin Bodlák	6.8.2025		
Název akce:		I/67 Karviná - průtah, km 0,327 - 2,494	
Název objektu: Přechodné dopravní značení		Formát:	Č. výkresu:
Příloha:		2xA4	5
Zastávky BUS		Č. soupavy:	