



LEGENDA PDZ




STÁVAJÍCÍ SVISLÉ DOPRAVNÍ ZNAČENÍ




NAVRŽENÉ SVISLÉ DOPRAVNÍ ZNAČENÍ


POZN.: VEŠKERÉ DOPRAVNÍ ZNAČENÍ BUDE UMÍSTĚNO 7 DNŮ PŘED REALIZACÍ

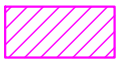

MÍSTO STAVBY

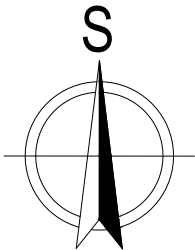


TECHNICKÁ INFRASTRUKTURA		Autorizace		PROJEKT 315	
0,000 = nestanovuje se		K.Ú.: Karviná-město [663824]		Projekční kancelář PROJEKT 315 s.r.o. 28. října 810/246, Mariánské Hory, 709 00 Ostrava, IČ: 05561817 Tel: 737 646 324, Mail: talac@p315.cz	
Projektová dokumentace určená k provedení stavby					
Ing. Hana Tupá, Žleby 303, Rozdrojovice 664 34, ČKAIT 1004404				Paré	
Hlavní projektant		Ing. Michal Talač	Podpis	Formát	A3
Projektant části		Ing. Miroslav Matoušek	Podpis	Stupeň	
Stavebník		Severomoravské vodovody a kanalizace Ostrava a.s., 28. října 1235/169, Mariánské Hory, 709 00 Ostrava			DÚR+
Objednatel		Aqualia infraestructuras inženýring s.r.o. Slavíkovců 571/21, Mariánské Hory, 709 00 Ostrava			Revize 0
Akce		Karviná - Fryštát, ul. Ostravská REKONSTRUKCE SBĚRAČE "Alfa" (Š9-Š12)			Měřítko 1:2000
					Datum 08/2024
Objekt		SO-01 REKONSTRUKCE STOKY			Číslo výkresu
Výkres		PŘECHODNÉ DOPRAVNÍ ZNAČENÍ			F.2

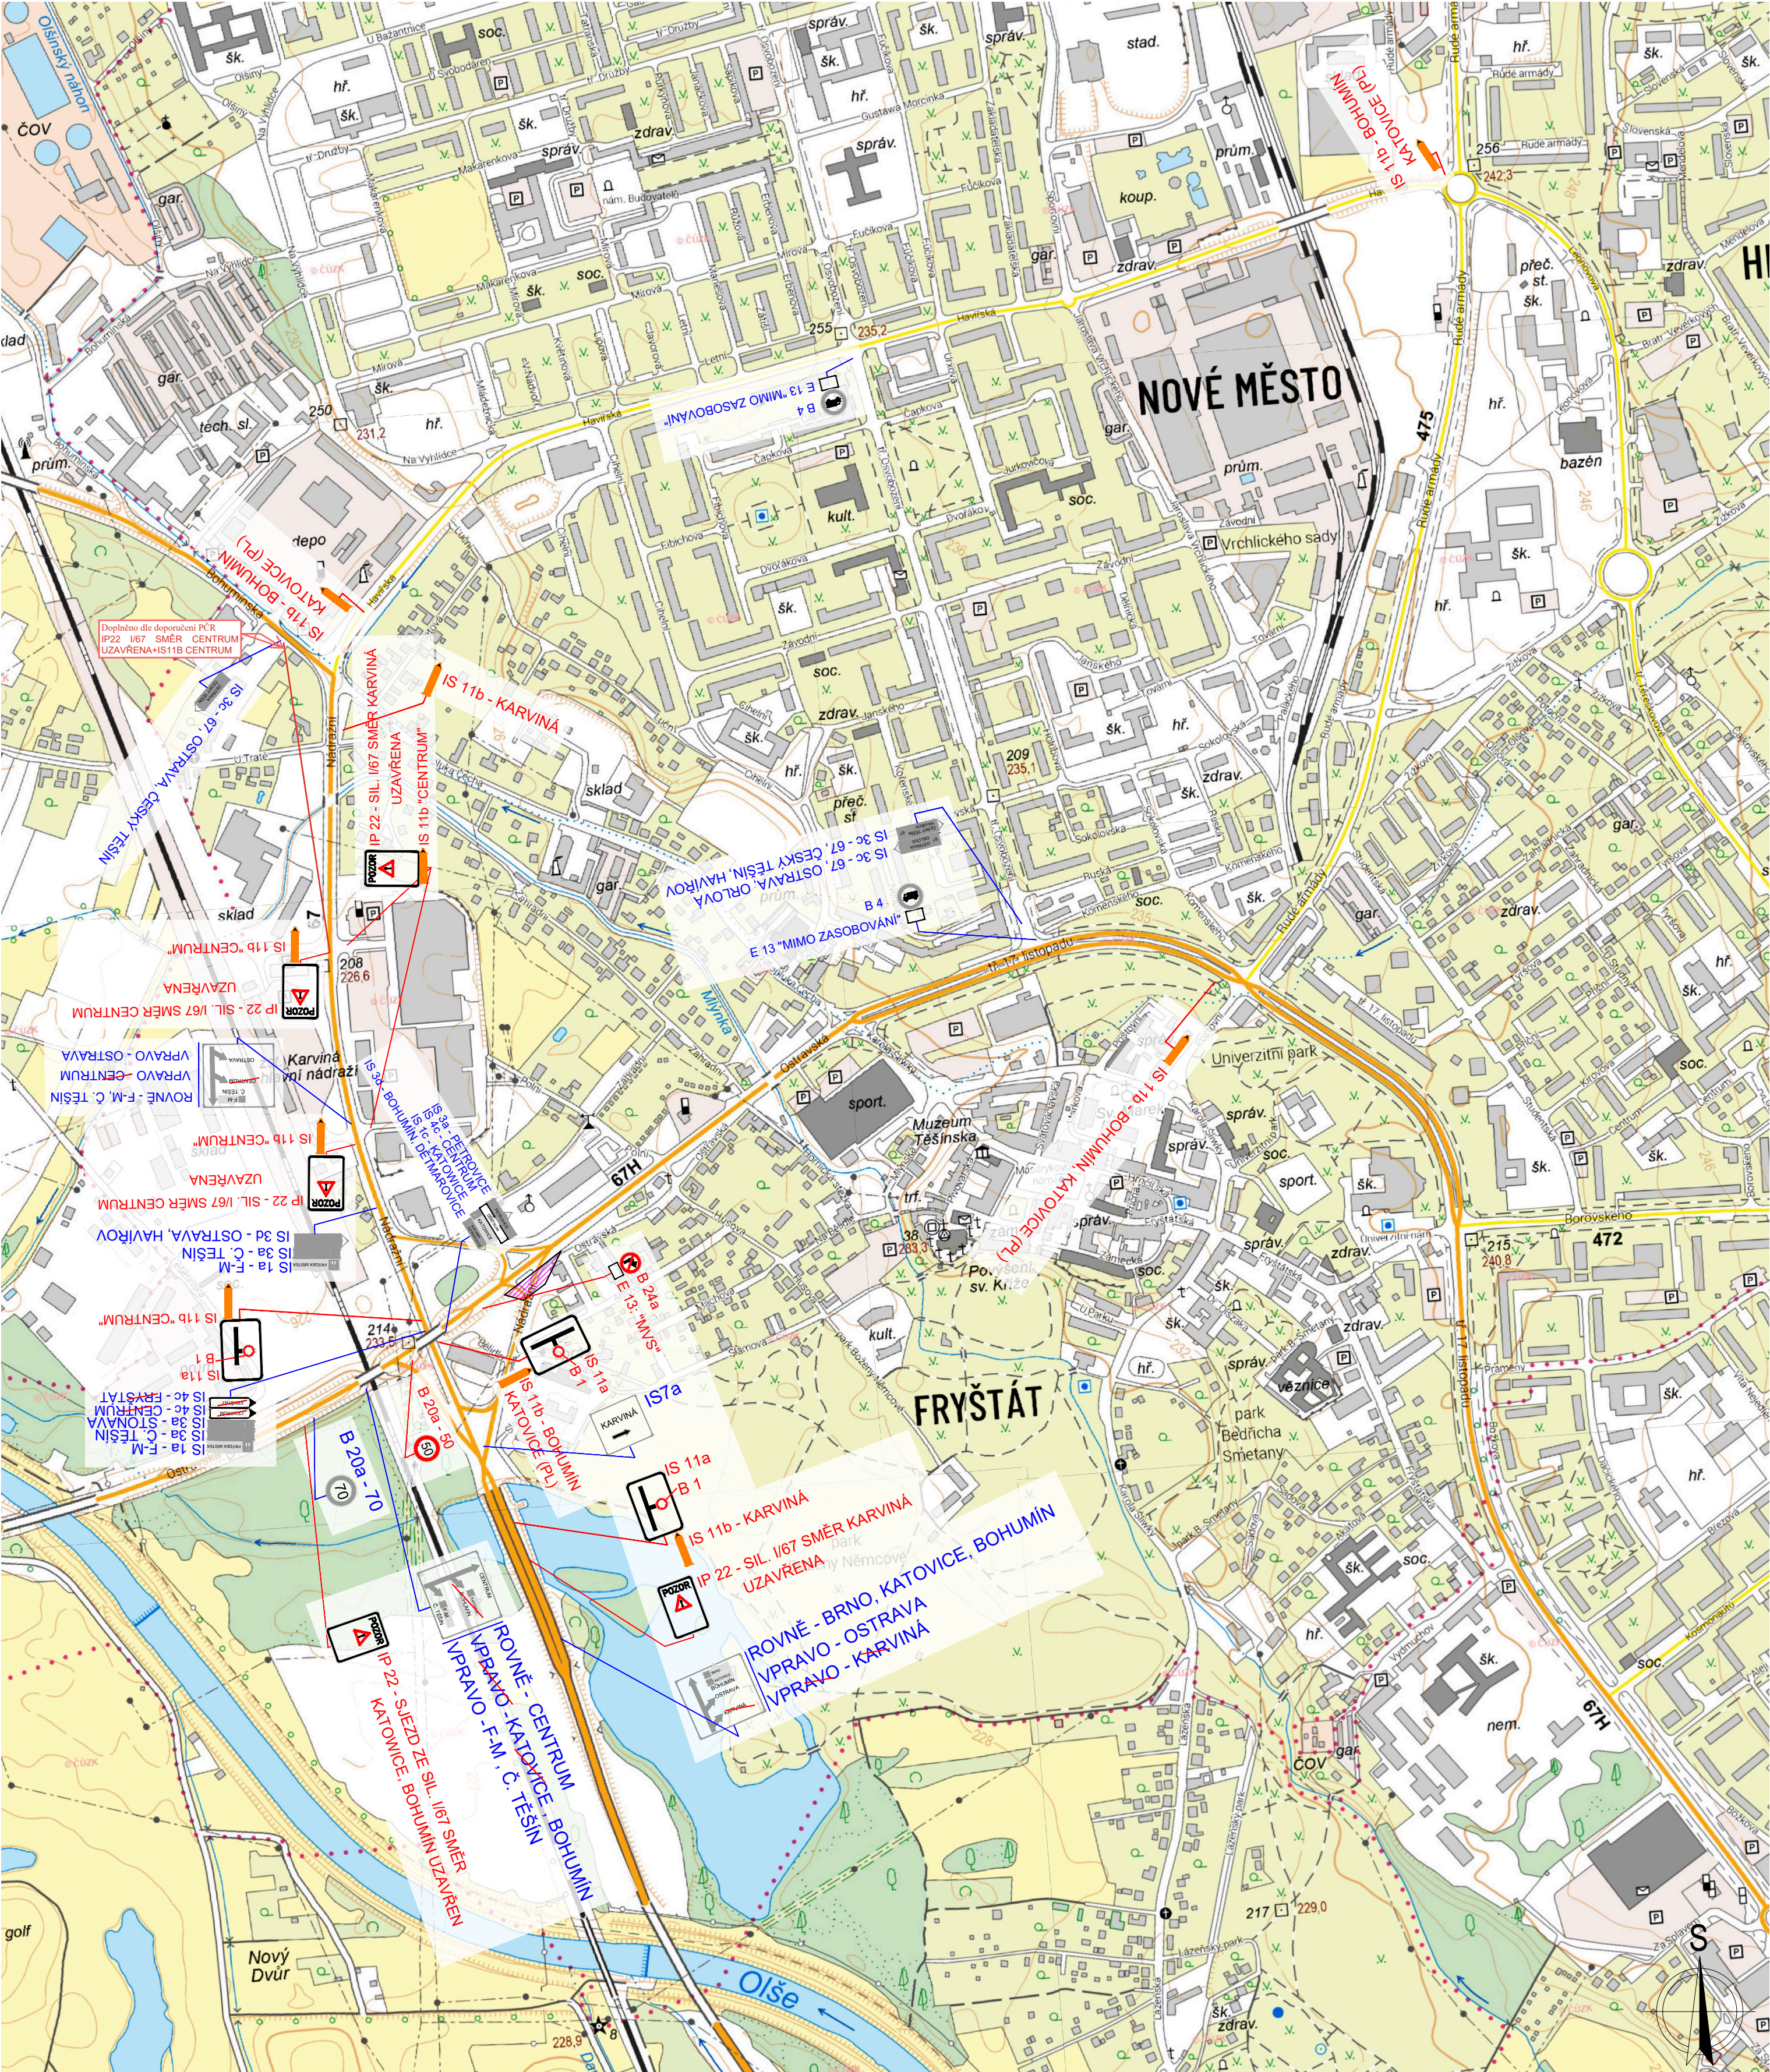

LEGENDA PDZ

- 

STÁVAJÍCÍ SVISLÉ DOPRAVNÍ ZNAČENÍ
- 

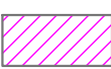NAVRŽENÉ SVISLÉ DOPRAVNÍ ZNAČENÍ
- POZN.: VEŠKERÉ DOPRAVNÍ ZNAČENÍ BUDE UMÍSTĚNO 7 DNŮ PŘED REALIZACÍ
- 

ZÁBORY KOMUNIKACE

TECHNICKÁ INFRASTRUKTURA		Autorizace			
0,000 = nestanovuje se		K.Ú.: Karviná-město [663824]		Projekční kancelář PROJEKT 315 s.r.o. 28. října 810/246, Mariánské Hory, 709 00 Ostrava, IČ: 05561817 Tel: 737 646 234, Mail: talac@p315.cz	
Projektová dokumentace určená k provedení stavby					
Autorizace Ing. Hana Tupá, Žleby 303, Rozdrojovice 664 34, ČKAIT 1004404				Paré	
Hlavní projektant Ing. Michal Talač		Podpis 		Formát A2	
Projektant části Ing. Miroslav Matoušek		Podpis 		Stupeň	
Stavebník Severomoravské vodovody a kanalizace Ostrava a.s., 28. října 1235/169, Mariánské Hory, 709 00 Ostrava				DÚR+	
Objednatel Aqualia infraestructuras inženýring s.r.o. Slavníkovcův 571/21, Mariánské Hory, 709 00 Ostrava				Revize 0	
Akce Karviná - Fryštát, ul. Ostravská REKONSTRUKCE SBĚRAČE "Alfa" (Š9-Š12)				Měřítko 1:6000	
Objekt SO-01 REKONSTRUKCE STOKY				Datum 08/2024	
Výkres OBJÍZDNÉ TRASY				Číslo výkresu	
				F.3	