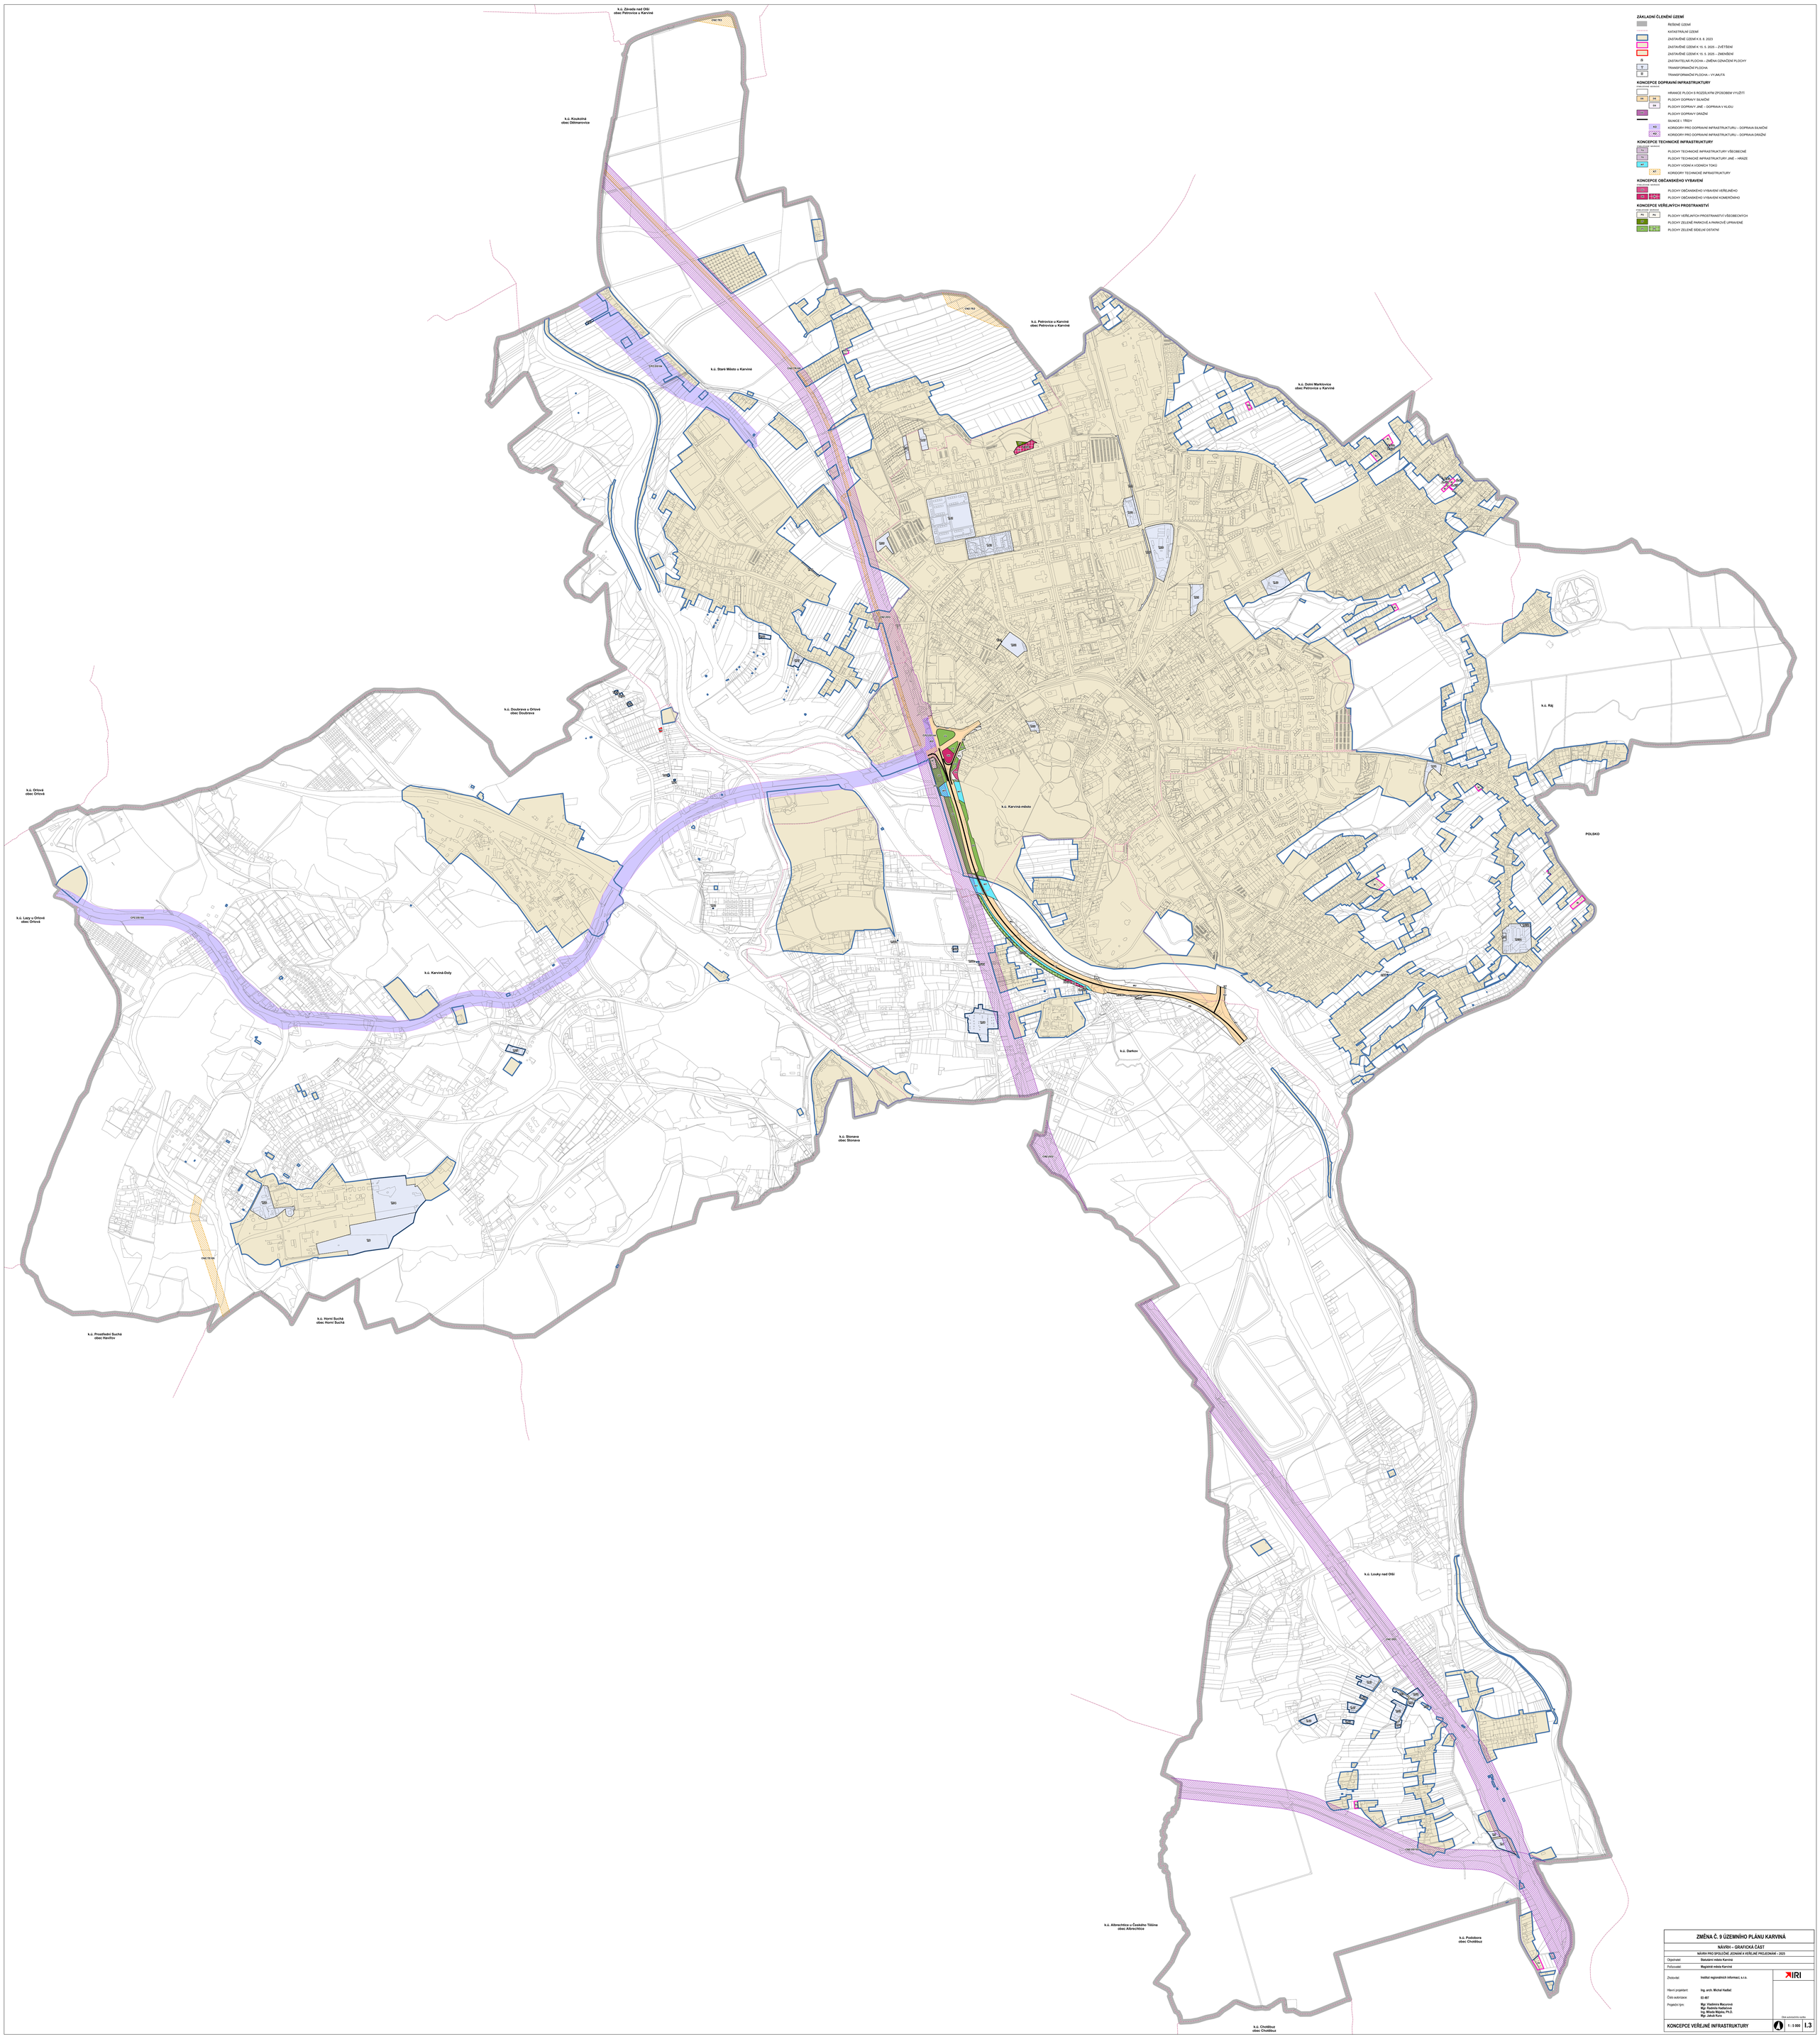

ZÁKLADNÍ ČLENĚNÍ ÚZEMÍ

- ŘEŠENÉ ÚZEMÍ
- KATASTRÁLNÍ ÚZEMÍ
- ZASTAVĚNÉ ÚZEMÍ K 8. 8. 2023
- ZASTAVĚNÉ ÚZEMÍ K 15. 5. 2025 – ZVĚTŠENÍ
- ZASTAVĚNÉ ÚZEMÍ K 15. 5. 2025 – ZMENŠENÍ
- ZASTAVITELNÁ PLOCHA – ZMĚNA OZNAČENÍ PLOCHY
- TR TRANSFORMAČNÍ PLOCHA
- TR TRANSFORMAČNÍ PLOCHA – VYKAUTÁ

KONCEPCE DOPRAVNÍ INFRASTRUKTURY

FUNKČNÍ PLOCHA	NÁVRHOVÁ	
		HRANICE PLOCH S ROZDÍLNÝM ZPŮSOBEM VYUŽITÍ
DS	DS	PLOCHY DOPRAVY SILNIČNÍ
	DS	PLOCHY DOPRAVY JINÉ – DOPRAVA V KLIDU
DZ		PLOCHY DOPRAVY DRÁŽNÍ
		SILNICE I. TŘÍDY
	KS	KORIDORY PRO DOPRAVNÍ INFRASTRUKTURU – DOPRAVA SILNIČNÍ
	KZ	KORIDORY PRO DOPRAVNÍ INFRASTRUKTURU – DOPRAVA DRÁŽNÍ

KONCEPCE TECHNICKÉ INFRASTRUKTURY

FUNKČNÍ PLOCHA	NÁVRHOVÁ	
TI		PLOCHY TECHNICKÉ INFRASTRUKTURY VŠEOBECNÉ
TX		PLOCHY TECHNICKÉ INFRASTRUKTURY JINÉ – HRAZE
VT		PLOCHY VODNÍ A VODNÍCH TOKŮ
	KT	KORIDORY TECHNICKÉ INFRASTRUKTURY

KONCEPCE OBČANSKÉHO VYBAVENÍ

FUNKČNÍ PLOCHA	NÁVRHOVÁ	
OV		PLOCHY OBČANSKÉHO VYBAVENÍ VEŘEJNÉHO
OX	OX	PLOCHY OBČANSKÉHO VYBAVENÍ KOMERČNÍHO

KONCEPCE VEŘEJNÝCH PROSTRANSTVÍ

FUNKČNÍ PLOCHA	NÁVRHOVÁ	
PV	PV	PLOCHY VEŘEJNÝCH PROSTRANSTVÍ VŠEOBECNÝCH
ZS		PLOCHY ZELENĚ PARKOVÉ A PARKOVĚ UPRAVENÉ
ZO	ZO	PLOCHY ZELENĚ SÍDELNÍ OSTATNÍ

ZMĚNA Č. 9 ÚZEMNÍHO PLÁNU KARVINÁ

NÁVRH – GRAFICKÁ ČÁST

NÁVRH PRO SPOLEČNÉ JEDNÁNÍ A VEŘEJNÉ PROJEDNÁNÍ – 2025

Objednatel:	Statutární město Karviná
Pořizovatel:	Magistrát města Karviná
Zhotovitel:	Institut regionálních informací, s.r.o.
Hlavní projektant:	Ing. arch. Michal Hadlač
Číslo autorizace:	03 401
Projektový tým:	Mgr. Vladimíra Macurová Mgr. Radmila Kottaová Ing. Milada Majda, Ph.D. Mgr. Jakub Kura

IRI

Otisk autorského razítka

KONCEPCE VEŘEJNÉ INFRASTRUKTURY

1 : 5 000

I.3