

Zveřejnění poskytnutých informací dle § 5 odst. 3 zákona č. 106/1999 Sb., o svobodném přístupu k informacím, ve znění pozdějších předpisů.

Žádost č. 36/2025 ze dne 22.5.2025

Opatření obecné povahy

Vyřizoval: Odbor školství a rozvoje

TEXT ODPOVĚDI

Magistrát města Karviné, Odbor školství a rozvoje obdržel dne 21.05.2025 Vaši žádost týkající se poskytnutí informací dle zákona č. 106/1999 Sb., o svobodném přístupu k informacím, a to zaslání Opatření obecné povahy - stanovení přechodné úpravy provozu na pozemních komunikacích, kterým bylo povoleno přechodné dopravní značení na ul. Studentská v Karviné Mizerově, umístěné s platností od 20. 5. 2025 a dále zaslání všech rozhodnutí, která byla vydána příslušným silničním správním úřadem dle zákona č. 13/1997 Sb., od 1. 1. 2025 do 21. 5.2025 na realizaci stavby pod názvem "ZDS KA Výměna potrubí primáru HKV Š8 - přechod HKV nadzemní".

Na základě Vaši žádosti Vám v příloze zasíláme Opatření obecné povahy - stanovení přechodné úpravy provozu na pozemních komunikacích č.j. SMK/041764/2025 ze dne 01.04.2025, rozhodnutí o povolení zvláštního užívání pozemních komunikací č.j. SMK/050298/2025 ze dne 17.04.2025 a rozhodnutí o povolení omezení obecného užívání místní komunikace č.j.: SMK/048650/2025 ze dne 14.04.2025. Údaje, které byly v rozhodnutí začerněny, představují osobní údaje.



MAGISTRÁT MĚSTA KARVINÉ

Odbor školství a rozvoje

VAŠE ZNAČKA:

ČÍSLO JEDNACÍ: SMK/041764/2025
SPISOVÁ ZNAČKA: SMK/036604/2025/03

VYŘIZUJE: Bc. Martina Šandriková DiS.
TELEFON: +420 596 387 485
E-MAIL: Martina.Sandrikova@karvina.cz

POČET STRAN: 3
PŘÍLOHY: 2
DATUM: 1.4.2025

Hochbau, s.r.o.
Povětronní 1286/71
724 00 Ostrava-Stará Bělá

Veřejná vyhláška - Opatření obecné povahy - Stanovení přechodné úpravy provozu na pozemních komunikacích

Magistrát města Karviné, Odbor školství a rozvoje, v souladu se zákonem č. 314/2002 Sb., o stanovení obcí s pověřeným obecním úřadem a stanovení obcí s rozšířenou působností jako obec s rozšířenou působností, dále dle § 124 odst. 6 zákona č. 361/2000 Sb., o provozu na pozemních komunikacích a o změnách některých zákonů v platném znění (dále jen „zákon o provozu na pozemních komunikacích“), vykonávající státní správu ve věcech provozu na silnicích II. a III. třídy, místních komunikacích a veřejně přístupných účelových komunikacích ve vymezeném území dle § 6 zákona č. 388/2002 Sb., o stanovení správních obvodů obcí s pověřeným obecním úřadem a správních obvodů obcí s rozšířenou působností (dále jen „správní úřad“) po předchozím písemném vyjádření Policie ČR, Krajského ředitelství Policie Moravskoslezského kraje, územního odboru Karviná, Dopravního inspektorátu č.j.: KRPT-233338-2/ČJ-2024-070306 ze dne 17.09.2024

vyhovuje žádosti

společnosti Hochbau, s.r.o., IČO 258 57 614, Povětronní 1286/1, 724 00 Ostrava-Stará Bělá (dále jen „žadatel“) a podle § 171 a následujících zákona č. 500/2004 Sb., správní řád, ve znění pozdějších předpisů (dále jen „správní řád“)

vydává Opatření obecné povahy,

kterým v souladu s § 77 odst. 1 písm. c) zákona o provozu na pozemních komunikacích

stanoví

tuto přechodnou úpravu provozu na pozemních komunikacích:

1. Dopravní značení a dopravní zařízení (dále jen „DZ“) bude umístěno pro zajištění bezpečnosti silničního provozu z důvodu provádění stavebních prací v rámci realizace stavby „ZDS KA Výměna potrubí primáru HKV Š8 – přechod HKV nadzemní“.
2. Přechodná úprava provozu na pozemních komunikacích bude provedena na místní komunikaci ul. Studentská, ul. Tyršova, ul. Kirovova, na veřejně přístupné účelové komunikaci ul. Příční, ul. Žižkova, na místních komunikacích IV. tř. (chodníky a parkoviště) a na silnici II/472 (ul. Borovského), II/475 (ul. Rudé armády), v městské části Karviná-Mizerov.
3. Termín umístění DZ: **od 15.05.2025 do 15.09.2025.**
4. Přechodná úprava provozu na pozemních komunikacích bude provedena dle Přílohy tohoto stanovení, odsouhlasené Policií ČR, Krajského ředitelství Policie Moravskoslezského kraje, územního odboru Karviná, Dopravního inspektorátu, pod č.j.: KRPT-233338-2/ČJ-2024-070306 ze dne 17.09.2024. Příloha je nedílnou součástí tohoto stanovení.
5. Veškeré DZ, které zakazuje (omezuje) zastavení/stání silničních vozidel, musí být umístěno nejméně 7 dní před prvním dnem platnosti tohoto dočasného zákazu (omezení), bez zbytečného odkladu po nabytí účinnosti tohoto opatření obecné povahy a s uvedením data platnosti.
6. Dopravní značení provést v retroreflexní úpravě dle zákona o silničním provozu, platných ČSN a umístit dle platných TP. Umístění provede způsobilá firma podle platných TKP.



7. Přechodné dopravní značení bude řádně umístěno na červenobílé pruhované sloupky (stojánky) ve výšce nejméně 0,6 m nad úrovní vozovky. Směrové desky Z 4 (případně zábrany Z 2) budou vždy řádně opatřeny výstražnými světly typu S 7.
8. DZ bude provedeno na náklady žadatele a bude udržováno v nezávadném stavu po celou dobu platnosti.
9. Po ukončení prací bude přechodné dopravní značení ihned odstraněno a stávající uvedeno do původního stavu tak, aby nebyla ohrožena bezpečnost ani plynulost silničního provozu. Pokud si bezpečnost a plynulost silničního provozu vyžádá další úpravu nebo doplnění dopravního značení, zajistí ji žadatel podle pokynů zdejšího úřadu či policie.
10. Odpovědný pracovník: [REDAKCE] spol. Hochbau, s.r.o., IČO 258 57 614, Povětronní 1286/1, 724 00 Ostrava-Stará Bělá.

Odůvodnění:

Dne 20.03.2025 byla správnímu úřadu doručena žádost ve věci stanovení přechodné úpravy provozu na pozemních komunikacích z důvodu provádění stavebních prací v rámci realizace stavby „ZDS KA Výměna potrubí primáru HKV Š8 – přechod HKV nadzemní“.

Žádost byla doložena situačním snímkem s návrhem přechodné úpravy dopravního značení, souhlasem Policie ČR, Krajského ředitelství Policie Moravskoslezského kraje, územního odboru Karviná, dopravního inspektorátu ze dne 17.09.2024 pod č.j.: KRPT-233338-2 /ČJ-2024-070306.

Přechodná úprava provozu na pozemních komunikacích v obci Karviná v souladu s ustanovením § 78 odst. 2, 3 a 4 zákona o provozu na pozemních komunikacích smí být použita jen po nezbytně nutnou dobu a pouze v takovém rozsahu a takovým způsobem, jak to nezbytně vyžaduje bezpečnost a plynulost provozu na pozemních komunikacích nebo jiný důležitý veřejný zájem.

Vzhledem k tomu, že správním úřadem byly shromážděny dostatečné podklady pro vydání stanovení, přistoupil správní úřad k vydání stanovení ve znění, jak je uvedeno výše.

Opatření obecné povahy se doručuje veřejnou vyhláškou podle § 25 správního řádu.

Poučení:

Podle § 173 odst. 2 správního řádu proti opatření obecné povahy nelze podat opravný prostředek.

V souladu s § 77 odst. 5 zákona o provozu na pozemních komunikacích opatření obecné povahy nabývá účinnosti pátým dnem po vyvěšení.

Opatření obecné povahy se doručuje veřejnou vyhláškou podle § 25 správního řádu.

Bc. Martina Šandriková, DiS.
oprávněná úřední osoba, služební číslo 2655

Příloha:

- 2 x situace

Doručí se (doručenky):

Hochbau, s.r.o., Povětronní 1286/71, 724 00 Ostrava-Stará Bělá, IDDS p9aagm2
statutární město Karviná, Magistrát města Karviné, Odbor komunálních služeb, Fryštátská 72/1, 733 24 Karviná–Fryštát
Správa silnic Moravskoslezského kraje, příspěvkové organizace, středisko Karviná, IDDS jyt8nr
Další účastníci řízení veřejnou vyhláškou

Dotčené orgány:

Policie ČR, Krajské ředitelství Policie Moravskoslezského kraje, Územní odbor Karviná, Dopravní inspektorát, IDDS n5hai7v


Ostatní (k vyvěšení na úřední desku)

Statutární město Karviná, Odbor organizační, IDDS es5bv8q

Opatření obecné povahy musí být vyvěšeno po dobu 15 dnů na úřední desce Magistrátu města Karviné.

Vyvěšeno dne: Sejmuto dne:


Razítko a podpis orgánu, který potvrzuje vyvěšení a sejmutí oznámení.

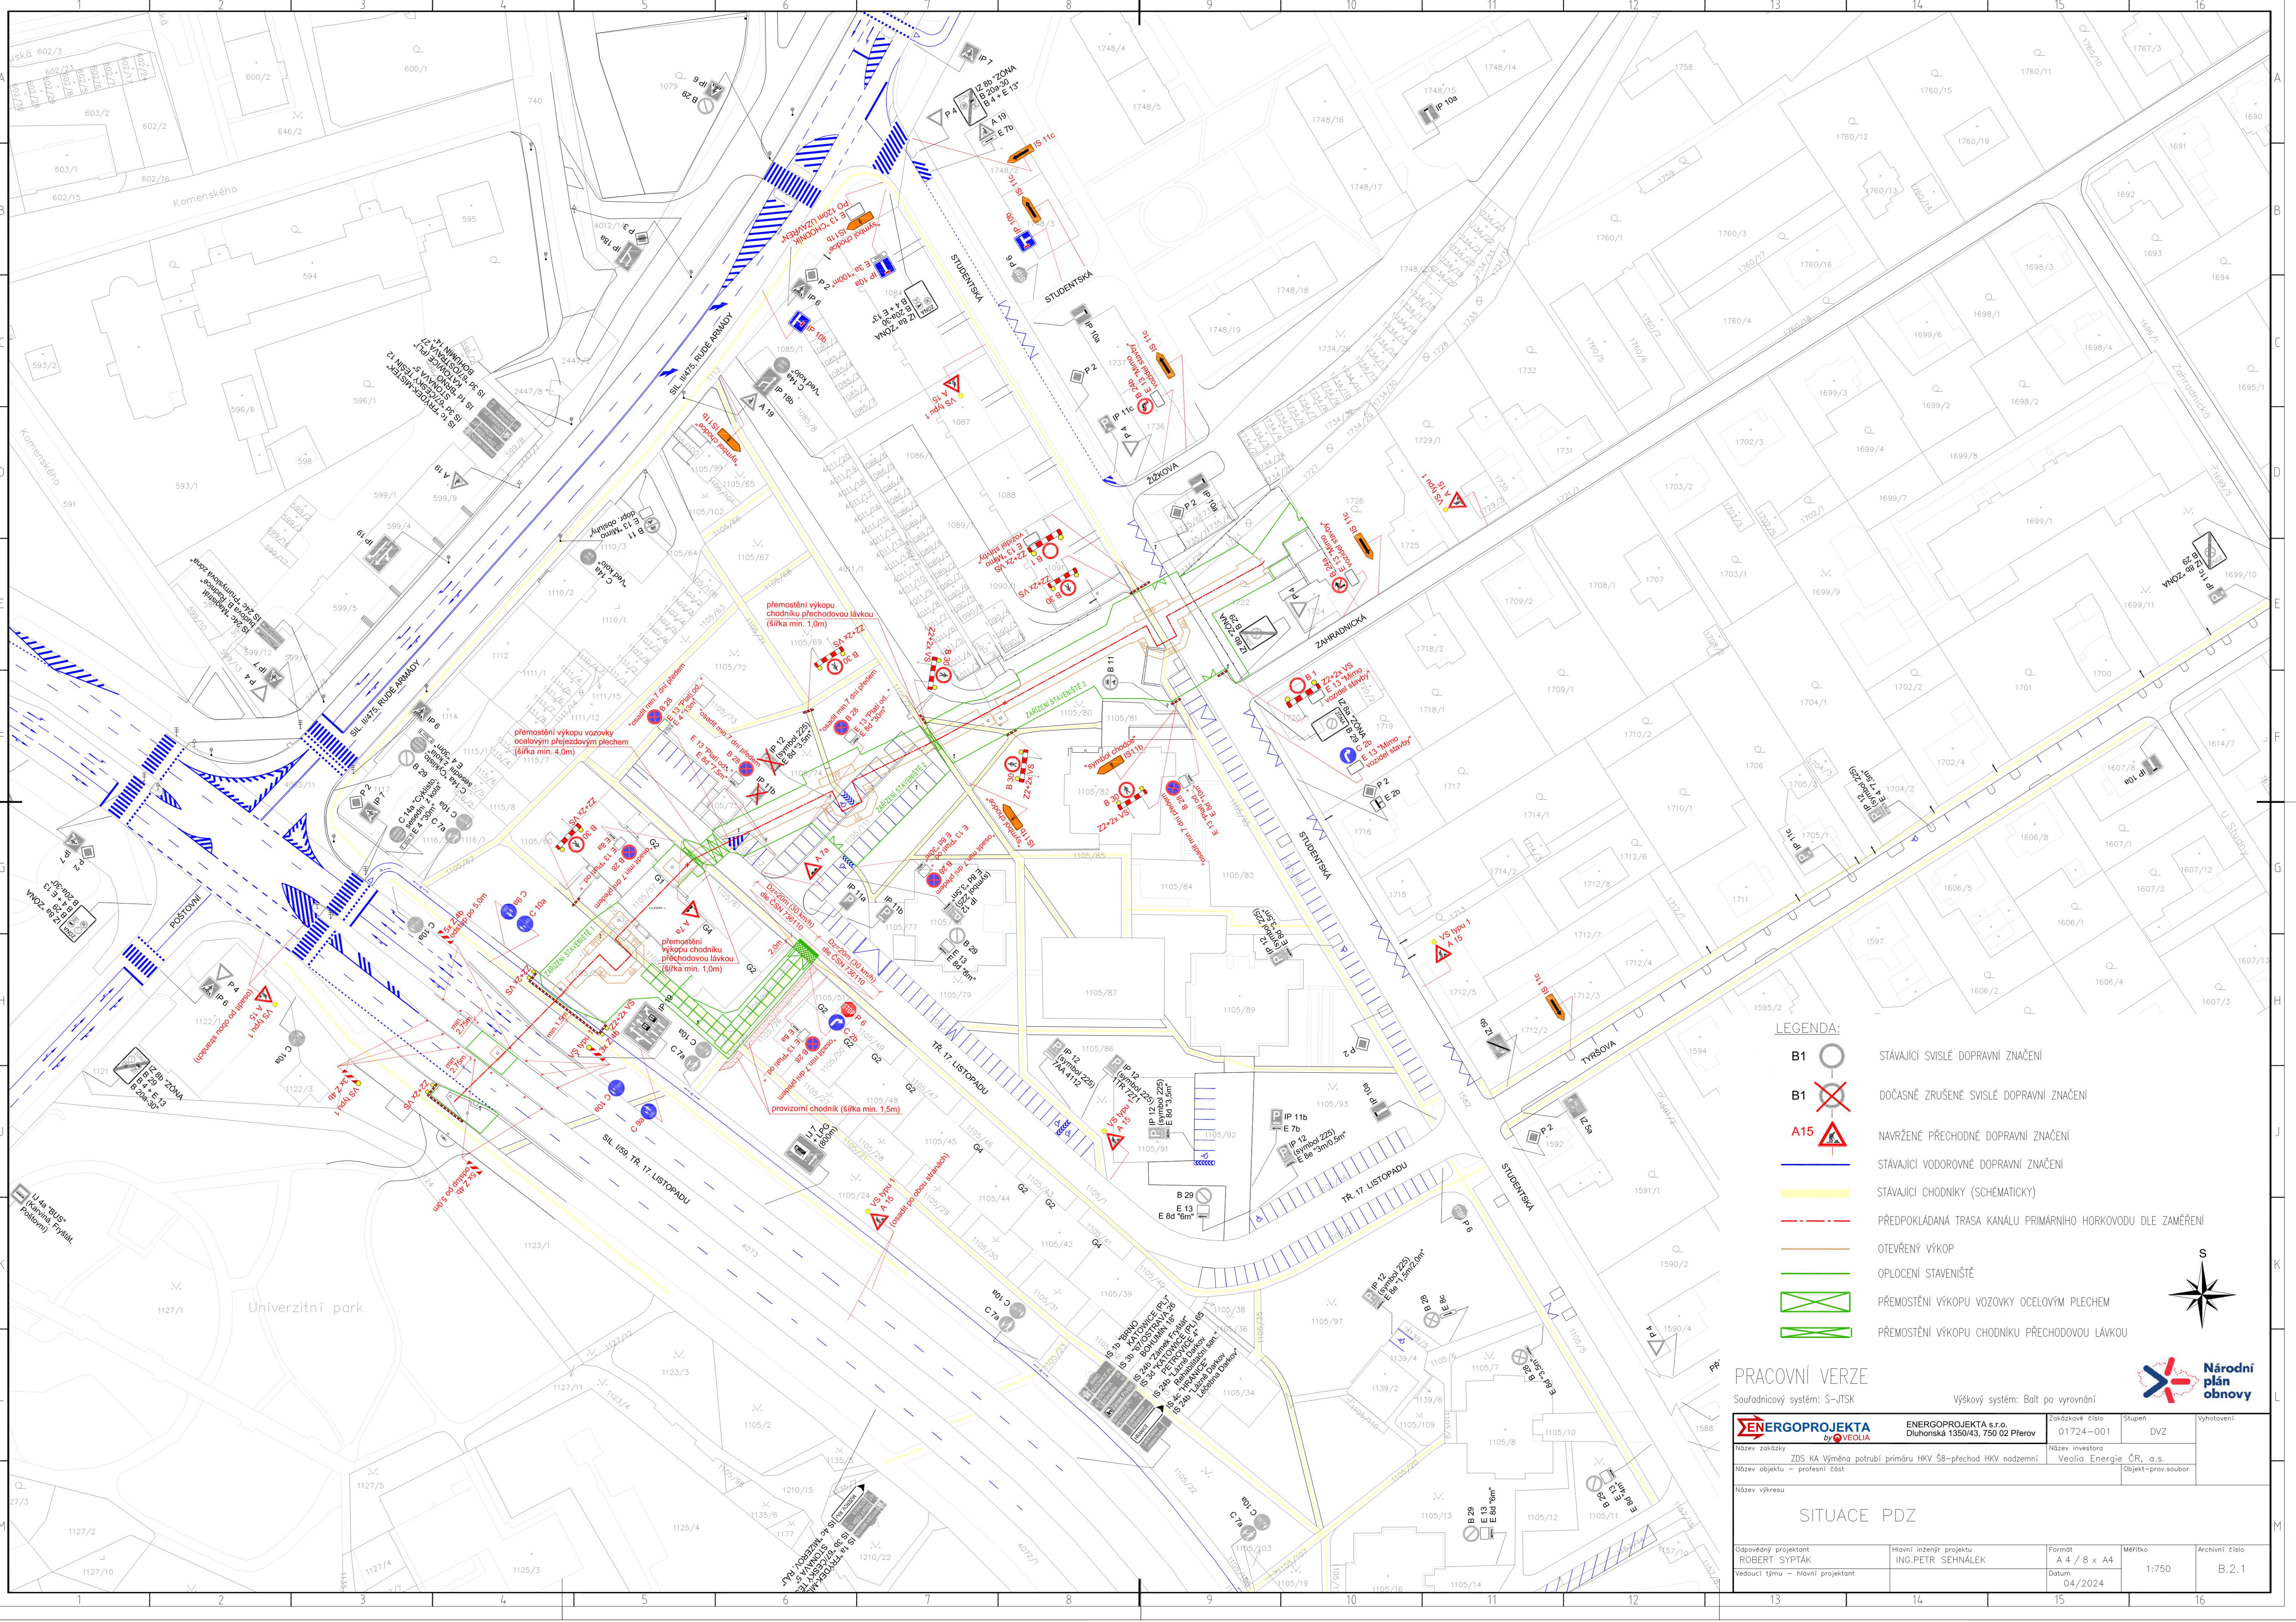

LEGENDA:

- B1 STÁVAJÍCÍ SVISLÉ DOPRAVNÍ ZNAČENÍ
- B1 DOČASNÉ ZRUŠENÉ SVISLÉ DOPRAVNÍ ZNAČENÍ
- A15 NAVRŽENÉ PŘECHODNÉ DOPRAVNÍ ZNAČENÍ
- STÁVAJÍCÍ VODOROVNÉ DOPRAVNÍ ZNAČENÍ
- STÁVAJÍCÍ CHODNÍKY (SCHEMATICKY)
- PŘEDPOKLÁDANÁ TRASA KANÁLU PRIMÁRNÍHO HORKOVODU DLE ZAMĚŘENÍ
- OTEVŘENÝ VÝKOP
- OPOCENÍ STAVENIŠTĚ
- PŘEMOSTĚNÍ VÝKOPU VOZOVKY OCELOVÝM PLECHEM
- PŘEMOSTĚNÍ VÝKOPU CHODNÍKU PŘECHODOVOU LÁVKOU

PRACOVNÍ VERZE		Výškový systém: Balt po vyrovnání				
Souřadnicový systém: S-JTSK						
	ENERGOPROJEKTA s.r.o., Dluhonská 1350/43, 750 02 Přerov		Zákazkové číslo	Stupeň	Vyhodnocení	
			01724-001	DVZ		
	Název zakázky		Název investora			
	ZDS KA Výměna potrubí primáru HKV S8-přechod HKV nadzemní		Veolia Energie ČR, a.s.			
	Název objektu – profanční část		Objekt-prov.soubor			
	Název výkresu					
	SITUACE PDZ					
	Odpovědný projektant ROBERT SYPTÁK		Hlavní inženýr projektu ING.PETR SEHNÁLEK	Formát A 4 / 8 x A4	Měřítko 1:750	Archivní číslo B.2.1
	Vedoucí týmu – hlavní projektant		Datum 04/2024			

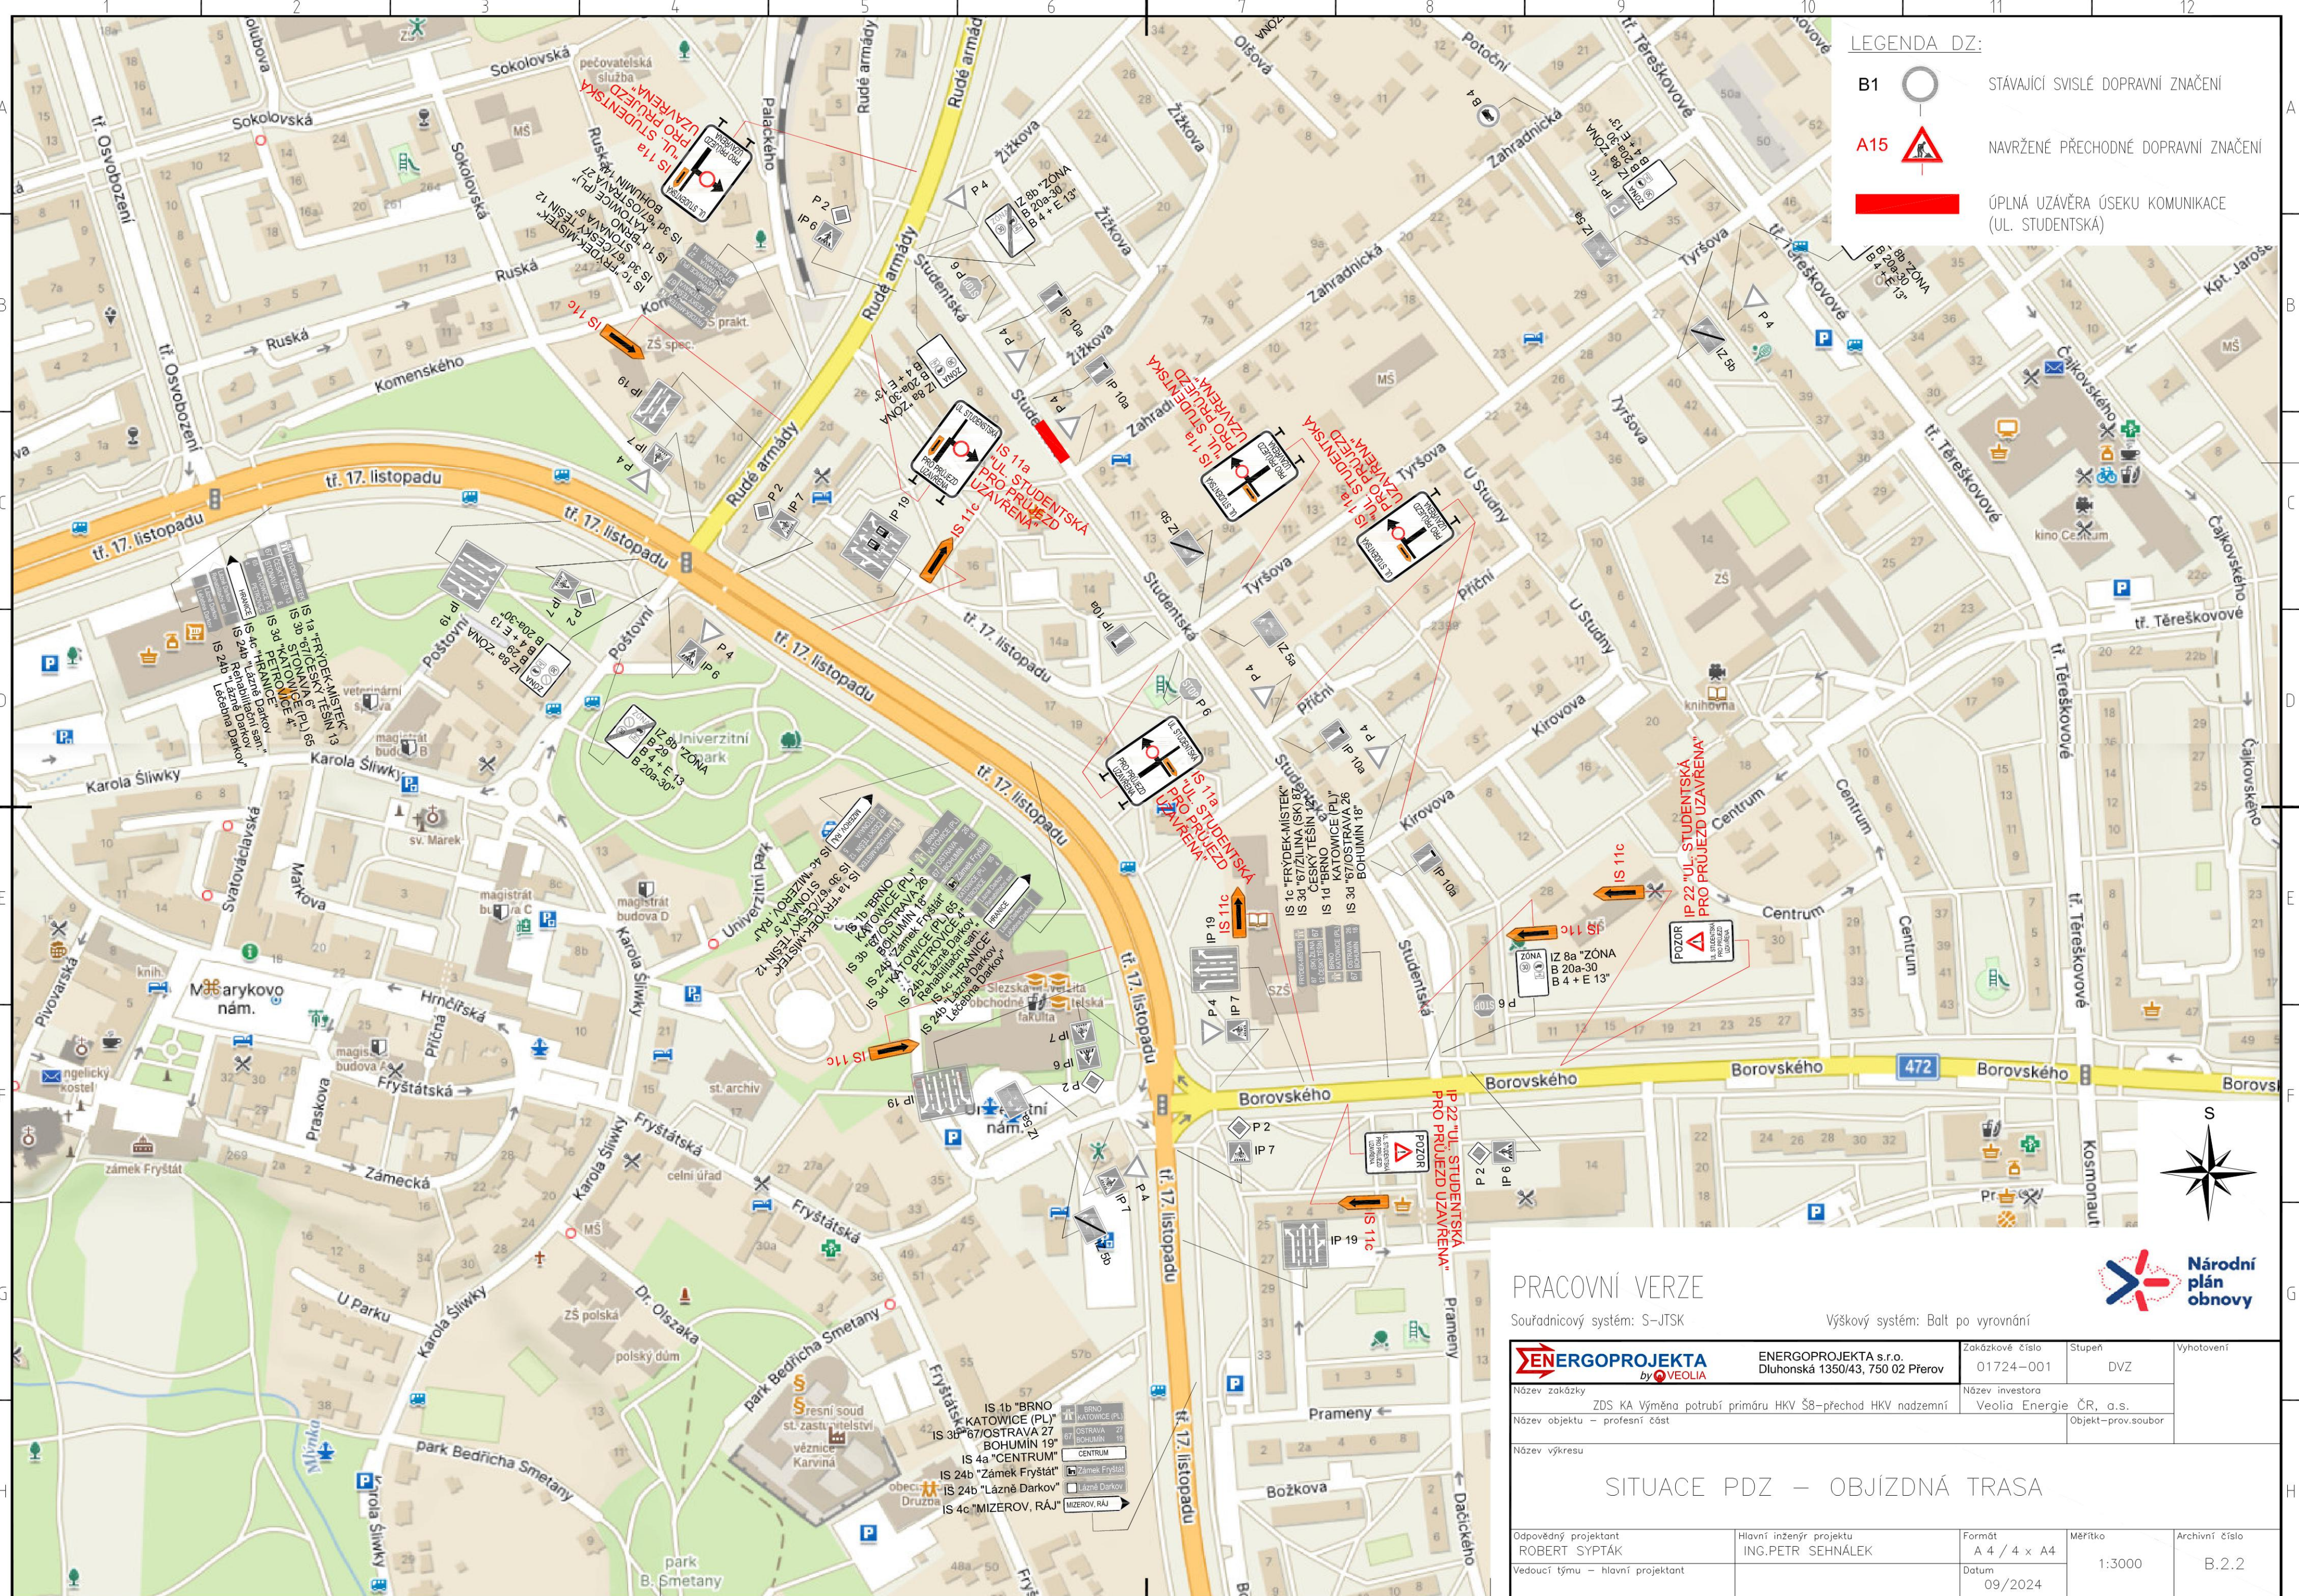



MAGISTRÁT MĚSTA KARVINÉ

Odbor školství a rozvoje, silniční správní úřad

VAŠE ZNAČKA:

ČÍSLO JEDNACÍ: SMK/048650/2025
SPISOVÁ ZNAČKA: SMK/036605/2025/09

VYŘIZUJE: Bc. Martina Šandriková DiS.
TELEFON: +420 596 387 485
E-MAIL: Martina.Sandrikova@karvina.cz

POČET STRAN: 3
PŘÍLOHY: 2
DATUM: 14.4.2025

Hochbau, s.r.o.
Povětronní 1286/71
724 00 Ostrava

Rozhodnutí

Magistrát města Karviné, Odbor školství a rozvoje, jako příslušný silniční správní úřad (dále jen „silniční správní úřad“) ve věcech silnic II. a III. tříd a veřejně přístupných účelových komunikací podle § 40 odst. 4 písm. a) a ve věcech místních komunikací podle § 40 odst. 5 písm. b) zákona č. 13/1997 Sb., o pozemních komunikacích, ve znění pozdějších předpisů (dále jen „zákon o pozemních komunikacích“), vydává podle zákona č. 500/2004 Sb., správní řád, ve znění pozdějších předpisů (dále jen „správní řád“) následující rozhodnutí.

Výrok

Silniční správní úřad po projednání s vlastníkem místních komunikací statutárním městem Karviná, Magistrátem města Karviné, Odborem komunálních služeb, se statutárním městem Karviná, Magistrátem města Karviné, Odborem školství a rozvoje jako obcí na jejímž zastavěném území má být uzavírka povolena a nařízena objížďka, s majetkovým správcem silnic II. a III. tř. Správou silnic Moravskoslezského kraje, příspěvková organizace, středisko Karviná, majetkovým správcem silnice I. tř. Ředitelstvím silnic a dálnic ČR, Policií ČR, Krajským ředitelstvím Policie Moravskoslezského kraje, územního odboru Karviná, Dopravního inspektorátu a na základě žádosti společnosti Hochbau, s.r.o., IČO 258 57 614, Povětronní 1286/71, 724 00 Ostrava-Stará Bělá (dále jen „žadatel“)

podle § 24 zákona o pozemních komunikacích a v souladu § 39 odst. 4 vyhlášky č. 104/1997 Sb., kterou se provádí zákon o pozemních komunikacích

povoluje

- omezení obecného užívání místní komunikace ul. Studentská poblíž č.p. 914 úplnou uzavírkou silničního provozu, v městské části Karviná-Mizerov, v obci Karviná a

nařizuje

- vedení objíždné trasy po silnici II/472 (ul. Borovského), I/67H (tř. 17. listopadu), II/475 (ul. Rudé armády) a po neuzavřené části místní komunikaci ul. Studentská, v městské části Karviná-Mizerov

z důvodu výměny potrubí horkovodu v rámci realizace stavby pod názvem „ZDS KA Výměna potrubí primáru HKV Š8 – přechod HKV nadzemní“.

Silniční správní úřad ve smyslu ustanovení § 24 odstavce 4 zákona o pozemních komunikacích stanoví pro toto rozhodnutí o omezení obecného užívání následující podmínky:

- Druh uzavírky: úplná;
- Místo uzavírky: místní komunikace ul. Studentská poblíž č.p. 914, v městské části Karviná-Mizerov;
- Uzavřený úsek: 10 m;
- Doba uzavírky: od 06:00 hod. dne 15.06.2025 do 18:00 hod. dne 15.09.2025;
- Objíždná trasa: po silnici II/472 (ul. Borovského), I/67H (tř. 17. listopadu), II/475 (ul. Rudé armády) a po neuzavřené části místní komunikaci ul. Studentská, v městské části Karviná-Mizerov;



6. Žadatel provede označení uzavírky a objíždky přechodným dopravním značením dle Stanovení přechodné úpravy provozu na pozemních komunikacích, vydané Magistrátem města Karviná, Odborem školství a rozvoje č.j. SMK/041764/2025 ze dne 01.04.2025 a Stanovení přechodné úpravy provozu na pozemních komunikacích, vydané Krajským úřadem Moravskoslezského kraje, Odborem dopravy č.j. MSK 44855/2025 ze dne 27.03.2025.
7. Na začátku uzavírky bude umístěna orientační tabule s uvedením data zahájení a ukončení uzavírky, název a sídlo právnické osoby, popř. jméno a bydliště fyzické osoby, na jejíž žádost byla uzavírka povolena.
8. Pokud dojde ke změně (upřesnění) termínu stanoveného v tomto rozhodnutí, bude žadatel neprodleně informovat všechny dotčené (viz. Rozdělovník) a současně tuto informaci bezodkladně sdělí na Národní dopravní informační centrum (NDIC), Slovenská 7/1124, 702 00 Ostrava – Přívoz (Jana Petrášová tel. 954 913 556, e-mail: jana.petrasova@rsd.cz nebo ndic@rsd.cz; tel. 954 913 550-3).
9. Za organizování a zabezpečení prací zodpovídá: Hochbau, s.r.o., IČO 258 57 614, Povětronní 1286/71, 724 00 Ostrava-Stará Bělá, p. [REDACTED]

Účastníci řízení podle § 27 odst. 1 písm. a) správního řádu, na něž se vztahují podmínky tohoto rozhodnutí správního orgánu:

- Hochbau, s.r.o., IČO 258 57 614, Povětronní 1286/71, 724 00 Ostrava-Stará Bělá;

Odůvodnění

Toto rozhodnutí bylo vydáno na základě žádosti doručené silničnímu správnímu úřadu dne 20.03.2025 ve věci povolení omezení obecného užívání místní komunikace ul. Studentská poblíž č.p. 914 úplnou uzavírkou silničního provozu, v městské části Karviná-Mizerov, v obci Karviná, z důvodu výměny potrubí horkovodu v rámci realizace stavby pod názvem „ZDS KA Výměna potrubí primáru HKV Š8 – přechod HKV nadzemní“.

Silniční správní úřad před vydáním rozhodnutí shromáždil tyto podklady pro rozhodnutí:

- žádost;
- plná moc;
- 2 x situační výkres přechodného dopravního značení;
- souhlasné vyjádření k přechodné úpravě provozu na pozemních komunikacích Policie ČR, Krajského ředitelství Policie Moravskoslezského kraje, územní odbor Karviná, dopravní inspektorát pod č.j.: KRPT-233338-2/ČJ-2024-070306 ze dne 17.09.2024;
- souhlas vlastníka místních komunikací statutárního města Karviné, Magistrátu města Karviné, Odboru komunálních služeb č.j. SMK/105003/2024 ze dne 05.08.2024;
- souhlas statutárního města Karviné, Magistrátu města Karviné, Odboru školství a rozvoje jako obce na jejímž zastavěném území má být povolena uzavírka č.j.: SMK/038200/2025 ze dne 25.03.2025,
- vyjádření Ředitelství silnic a dálnic ČR, Správy Ostrava zn. RSD-121477/2023-13 ze dne 25.03.2025;
- vyjádření Správy silnic Moravskoslezského kraje, příspěvkové organizace, střediska Karviná ze dne 31.03.2025 zn. 09099/TSÚ/2025/Kop;
- Stanovení přechodné úpravy provozu na pozemních komunikacích, vydané Magistrátem města Karviná, Odborem školství a rozvoje č.j. SMK/041764/2025 ze dne 01.04.2025;
- Stanovení přechodné úpravy provozu na pozemních komunikacích, vydané Krajským úřadem Moravskoslezského kraje, Odborem dopravy č.j. MSK 44855/2025 ze dne 27.03.2025,

Silniční správní úřad v řízení ve výše uvedené věci shromáždil náležitosti uvedené v ustanovení § 39 vyhlášky č. 104/1997 Sb., kterou se provádí zákon o pozemních komunikacích a tyto jsou dostatečným podkladem pro vydání rozhodnutí.

Silniční správní úřad podáním ze dne 01.04.2025 oznámil zahájení řízení a současně vydal usnesení o možnosti účastníků řízení podávat své návrhy ve lhůtě do tří pracovních dnů ode dne doručení. Tohoto účastníci řízení nevyužili. Na tomto základě silniční správní úřad žádost posoudil a rozhodl ve znění, jak je uvedeno ve výroku.

V souladu s § 69 odst. 2 správního řádu silniční správní úřad uvádí jména a příjmení všech účastníků:

- Hochbau, s.r.o., IČO 258 57 614, Povětronní 1286/71, 724 00 Ostrava-Stará Bělá;
- statutární město Karviná, Magistrát města Karviné, Odbor školství a rozvoje, IČO 002 97 534, Fryštátská 72/1, Karviná-Fryštát;

- statutární město Karviná, Magistrát města Karviné, Odbor komunálních služeb, IČO 002 97 534, Fryštátská 72/1, Karviná-Fryštát
- Ředitelství silnic a dálnic ČR, Správa Ostrava, IČO 659 93 390, Mojmírovců 5, Ostrava- Mariánské Hory;
- Správa silnic Moravskoslezského kraje, p.o., IČO 000 95 711, Úprkova 795/1, 702 23 Ostrava;

Poučení

Proti tomuto rozhodnutí mohou účastníci řízení podat odvolání do patnácti dnů ode dne jeho oznámení. Patnáctidenní lhůta pro podání odvolání začne plynout dnem následujícím ode dne doručení písemnosti adresátovi.

V souladu s § 17 zákona č. 300/2008 Sb., o elektronických úkonech a autorizované konverzi dokumentů, ve znění pozdějších předpisů, dokument, který byl dodán do datové schránky, je doručen okamžikem, kdy se do datové schránky přihlásí osoba, která má s ohledem na rozsah svého oprávnění přístup k dodanému dokumentu. Pokud se tato osoba do datové schránky nepřihlásí ve lhůtě 10 dnů ode dne, kdy byl dokument dodán do datové schránky, považuje se tento dokument za doručený posledním dnem této lhůty.

O odvolání rozhoduje Krajský úřad Moravskoslezského kraje, Odbor dopravy. Odvolání se podává u Magistrátu města Karviné, Odboru školství a rozvoje dle § 86 odst. 1 správního řádu a musí mít náležitosti dle § 82 odst. 1 a 2 správního řádu. Odvolání se podává s potřebným počtem stejnopisů tak, aby jeden stejnopis zůstal správnímu orgánu a aby každý účastník dostal jeden stejnopis. Nepodá-li účastník potřebný počet stejnopisů, vyhotoví je správní orgán na náklady účastníka.

Podle § 24 odst. 4 zákona o pozemních komunikacích nemá podané odvolání proti tomuto rozhodnutí odkladný účinek.

Bc. Martina Šandriková, DiS.
oprávněná úřední osoba
služební číslo 2655

podepsáno elektronicky

Příloha:

2 x návrh přechodného dopravního značení

Doručí se (doručenky):

Hochbau, s.r.o., Povětronní 1286/71, 724 00 Ostrava-Stará Bělá, IDDS p9aagm2
statutární město Karviná, Magistrát města Karviné, Odbor komunálních služeb, Fryštátská 72/1, 733 24 Karviná-Fryštát
statutární město Karviná, Magistrát města Karviné, Odbor školství a rozvoje, Fryštátská 72/1, 733 24 Karviná-Fryštát
Ředitelství silnic a dálnic s.p., Správa Ostrava, Mojmírovců 5, 709 81 Ostrava-Mariánské Hory, IDDS zjq4rhz
Správa silnic Moravskoslezského kraje, příspěvkové organizace, středisko Karviná, Bohumínská 18444/4, 733 01 Karviná, IDDS jyt8nr

Dotčené orgány:

Policie ČR, Krajské ředitelství Policie Ms kraje, Územní odbor Karviná, Dopravní inspektorát, Mírová 1429, 735 06 Karviná-Nové Město, IDDS n5hai7v
Krajský úřad Moravskoslezského kraje, Odbor dopravy, silniční správní úřad, IDDS 8x6bxsd

Na vědomí:

Zdravotnická záchranná služba Moravskoslezského kraje, příspěvková organizace, IDDS muamahn
Hasičský záchranný sbor Moravskoslezského kraje, IDDS spdaive



MAGISTRÁT MĚSTA KARVINÉ

Odbor školství a rozvoje, silniční správní úřad

VAŠE ZNAČKA:

ČÍSLO JEDNACÍ: SMK/050298/2025
SPISOVÁ ZNAČKA: SMK/036608/2025/04

VYŘIZUJE: Bc. Martina Šandriková DiS.
TELEFON: +420 596 387 485
E-MAIL: Martina.Sandrikova@karvina.cz

POČET STRAN: 3
PŘÍLOHY: 2
DATUM: 17.4.2025

Hochbau, s.r.o.
Povětronní 1286/71
724 00 Ostrava

Rozhodnutí

Magistrát města Karviné, Odbor školství a rozvoje jako příslušný silniční správní úřad (dále jen „silniční správní úřad“) ve věcech místních komunikací podle § 40 odst. 5 písm. b) zákona č. 13/1997 Sb., o pozemních komunikacích, ve znění pozdějších předpisů (dále jen „zákon o pozemních komunikacích“) vydává podle zákona č. 500/2004 Sb., správní řád, ve znění pozdějších předpisů (dále jen „správní řád“) a na základě žádosti doručené silničnímu správnímu úřadu dne 20.04.2025 následující rozhodnutí.

Výrok

Silniční správní úřad se souhlasem vlastníka místních komunikací statutárního města Karviné, Magistrátu města Karviné, Odboru komunálních služeb, IČO 002 97 534, Fryštátská 72/1, Karviná-Fryštát a souhlasem Policie ČR, Krajského ředitelství policie Moravskoslezského kraje, územního odboru Karviná, dopravního inspektorátu (dále jen „dopravní inspektorát“)

povoluje

společnosti Hochbau, s.r.o., IČO 258 57 614, Povětronní 1286/71, 724 00 Ostrava-Stará Bělá (dále jen „žadatel“)

podle § 25 odst. 6 písm. c) 2. a c) 3. zákona o pozemních komunikacích,

zvláštní užívání místní komunikace ul. Studentská, pozemek parc. č. 1582, místní komunikace tř. 17. listopadu, pozemek parc. č. 1105/1, místní komunikace IV. tř. (chodník), pozemek parc. č. 4071/1, 1105/4, 4072/1, vše v katastrálním území Karviná-město, v městské části Karviná-Mizerov pro provádění stavebních prací a umístění zařízení staveniště z důvodu realizace stavby pod názvem „ZDS KA Výměna potrubí primáru HKV Š8 – přechod HKV nadzemní“.

Silniční správní úřad pro zvláštní užívání pozemních komunikací stanoví tyto podmínky:

1. Zvláštní užívání místní komunikace se povoluje na dobu od 15.05.2025 do 15.09.2025 v rozsahu 150 m².
2. Stavební práce budou prováděny otevřeným výkopem.
3. Po celou dobu realizace stavby musí být zajištěn bezpečný přístup k jednotlivým přilehlým nemovitostem.
4. Po dokončení stavebních prací budou dotčené povrchy místních komunikací uvedeny do původního stavu dle podmínek vlastníka místních komunikací č.j. SMK/105003/2025 ze dne 05.08.2025.
5. Výkopky nesmí být ukládány na těleso místní komunikace.
6. Při provádění stavebních prací musí být místní komunikace udržována ve schůdném, sjízdném a čistém stavu, tato bude průběžně a neprodleně čistěna.
7. Podle § 77 odst. 1 písm. c) zákona č. 361/2000 Sb., o provozu na pozemních komunikacích, ve znění pozdějších předpisů, byla dne 01.04.2025 pod č.j. SMK/041764/2025 zdejším správním úřadem stanovena přechodná úprava provozu na pozemních komunikacích v místě zvláštního užívání. Žadatel je povinen dodržovat podmínky uvedené v tomto stanovení.



8. Dojde-li vlivem provádění prací, staveništní dopravy, umístěním stavebního materiálu, zařízení a pojižděním mechanizace k poškození tělesa komunikací používaných pro příjezd na staveniště, tyto budou po dokončení stavby opraveny v plném rozsahu a uvedeny do nezávadného stavu. Poškozený živičný povrch komunikace bude odfrézován a bude provedena pokládka nového živičného koberce v celé šíři a délce dotčené komunikace, včetně obnovy konstrukčních vrstev. Poškozené dlážděné povrchy budou předlážděny v celé šíři a dotčené délce. Poškozené kusy dlažby a obrub budou vyměněny za nové.
9. Za průběh zvláštního užívání pozemních komunikací zodpovídá: [REDACTED] Hochbau, s.r.o., IČO 258 57 614, Povětronní 1286/71, 724 00 Ostrava-Stará Bělá.
10. Po skončení zvláštního užívání pozemních komunikací musí být do stanoveného termínu použité pozemní komunikace žadatelem řádně upraveny, vyčištěny, uvedeny do nezávadného stavu.
11. Pověření zaměstnanci Magistrátu města Karviné, Odboru školství a rozvoje jsou oprávněni kontrolovat dodržování výše uvedených podmínek a činit případná opatření podle zákona o pozemních komunikacích.

Účastníci řízení podle § 27 odst. 1 písm. a) správního řádu, na něž se vztahují podmínky tohoto rozhodnutí správního orgánu:

- Hochbau, s.r.o., IČO 258 57 614, Povětronní 1286/71, 724 00 Ostrava-Stará Bělá;

Odůvodnění

Toto rozhodnutí bylo vydáno na základě žádosti, kterou podal zdejšímu silničnímu správnímu úřadu dne 11.08.2023 žadatel.

Zdejší úřad shromáždil tyto podklady pro rozhodnutí:

- žádost;
- plná moc;
- situační snímek s návrhem přechodné úpravy provozu na pozemních komunikacích;
- souhlas Policie ČR, Krajského ředitelství policie Moravskoslezského kraje, Územního odboru Karviná, Dopravního inspektorátu pod č.j.: KRPT-233338-2/ČJ-2024-07306 ze dne 17.09.2024;
- souhlas vlastníka místních komunikací statutárního města Karviné, Magistrátu města Karviné, Odboru komunálních služeb čj. SMK/105003/2024 ze dne 05.08.2024.

Silniční správní úřad podáním ze dne 26.03.2025 oznámil zahájení řízení a vydal usnesení o možnosti účastníků řízení podávat své návrhy ve lhůtě do tří pracovních dnů ode dne doručení. Tohoto účastníci řízení nevyužili. Na tomto základě silniční správní úřad žádost posoudil a rozhodl ve znění, jak je uvedeno ve výroku.

V souladu s § 69 odst. 2 správního řádu silniční správní úřad uvádí jména a příjmení všech účastníků:

- Hochbau, s.r.o., IČO 258 57 614, Povětronní 1286/71, 724 00 Ostrava-Stará Bělá;
- statutární město Karviná, Magistrát města Karviné, Odbor komunálních služeb, IČO 002 97 534, Fryštátská 72/1, Karviná-Fryštát;

Toto povolení nenahrazuje majetkoprávní vypořádání vztahů k dotčeným pozemkům.

Poučení

Proti tomuto rozhodnutí mohou účastníci řízení podat odvolání do patnácti dnů ode dne jeho oznámení. Patnáctidenní lhůta pro podání odvolání začne plynout dnem následujícím ode dne doručení písemnosti adresátovi.

V souladu s § 17 zákona č. 300/2008 Sb., o elektronických úkonech a autorizované konverzi dokumentů, ve znění pozdějších předpisů, dokument, který byl dodán do datové schránky, je doručen okamžikem, kdy se do datové schránky přihlásí osoba, která má s ohledem na rozsah svého oprávnění přístup k dodanému dokumentu. Pokud se tato osoba do datové schránky nepřihlásí ve lhůtě 10 dnů ode dne, kdy byl dokument dodán do datové schránky, považuje se tento dokument za doručený posledním dnem této lhůty.

O odvolání rozhoduje Krajský úřad Moravskoslezského kraje, Odbor dopravy. Odvolání se podává u Magistrátu města Karviné, Odboru školství a rozvoje dle § 86 odst. 1 správního řádu a musí mít náležitosti dle § 82 odst. 1 a 2 správního řádu. Odvolání se podává s potřebným počtem stejnopisů tak, aby jeden stejnopis zůstal správnímu orgánu a aby každý účastník dostal jeden stejnopis. Nepodá-li účastník potřebný počet stejnopisů, vyhotoví je správní orgán na náklady účastníka.

Podle § 85 odst. 1) správního řádu má včas podané a přípustné odvolání odkladný účinek.

Bc. Martina Šandriková, DiS.
oprávněná úřední osoba, služební číslo 2655

podepsáno elektronicky

Příloha:
2 x situační snímek

Doručí se (doručenky)

Hochbau, s.r.o., Povětronní 1286/71, 724 00 Ostrava-Stará Bělá, IDDS p9aagm2
Statutární město Karviná, Magistrát města Karviné, Odbor komunálních služeb, Fryštátská 72/1, 733 24 Karviná-Fryštát

Dotčené orgány

Policie ČR, Krajské ředitelství Policie Moravskoslezského kraje, Územní odbor Karviná, Dopravní inspektorát, Mírová 1429,
735 06 Karviná-Nové Město, IDDS n5hai7

Správní poplatek byl v souladu se zák. č. 634/2004 Sb., o správních poplatcích, ve znění pozdějších předpisů, podle položky 36 uhrazen ve výši 500,– Kč
14.04.2025.